


PC39 PMR

CARNET PISCINE

- Plan RDC
- Plan R+1
- Plan R+2

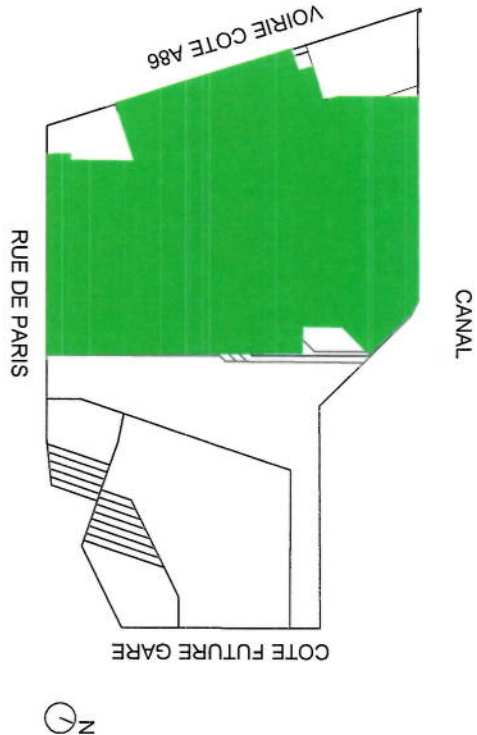

ZAC DU QUARTIER DURABLE DE LA PLAINE DE L'OURCQ ILOT PORT DE NOISY	
SAS DE L'OURCQ 220, rue Jean Jaurès	
PC39-b	CARNET PMR SARL URBAN ACT PISCINE Architecture et éco-pôle urbain Capital de 2500 euros 33 Rue de Montreuil 75011 Paris Tél. : 01 44.93.20.89 Fax : 01 44.93.21.07 SIRET 527 769 892 0020 NAF 7111Z
INDICE	1
Juin 2019	


Maitre d'ouvrage : SAS DE L'OURCQ 220, rue Jean Jaurès 59650 Villeneuve d'Ascq mpicouret@nodi.fr	Architecte : URBAN ACT 33, rue de Montreuil - 75011 PARIS urbanact@alexandrebouton.com
--	--

Maitre d'ouvrage aménagement ZAC : SEQUANO 15-17 Promenade Jean Rostand 93022 Bobigny f.bryere@sequano.fr	Architecte piscine : BVL ARCHITECTURE bouet@bvlarchitecture.com
---	--


Bureau de contrôle : BTP CONSULTANT rony.chebib@btp-consultants.fr	Architecte bâtiment C Logement : OAW oaw.architectes@gmail.com
---	---

Prévention Incendie : VULCANEO marc.mathe@vulcano.fr / 06 27 83 16 02	BET Fluides & structure / économiste : PROJEX o.vidal@projex.fr
--	--


ESSP : SECURBA r.bernaud@securba.fr	BET Environnemental: ETAMINE tanguy.mulliez@etamine.coop	BET VRD: EGIS laurent.mouret@egis.fr
--	---	---

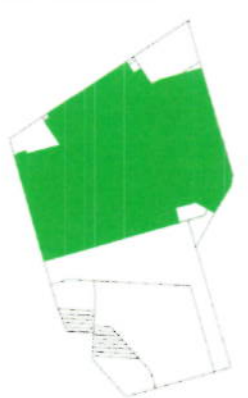
[illegible]

PC	Jun 2019
1:200	01
1	

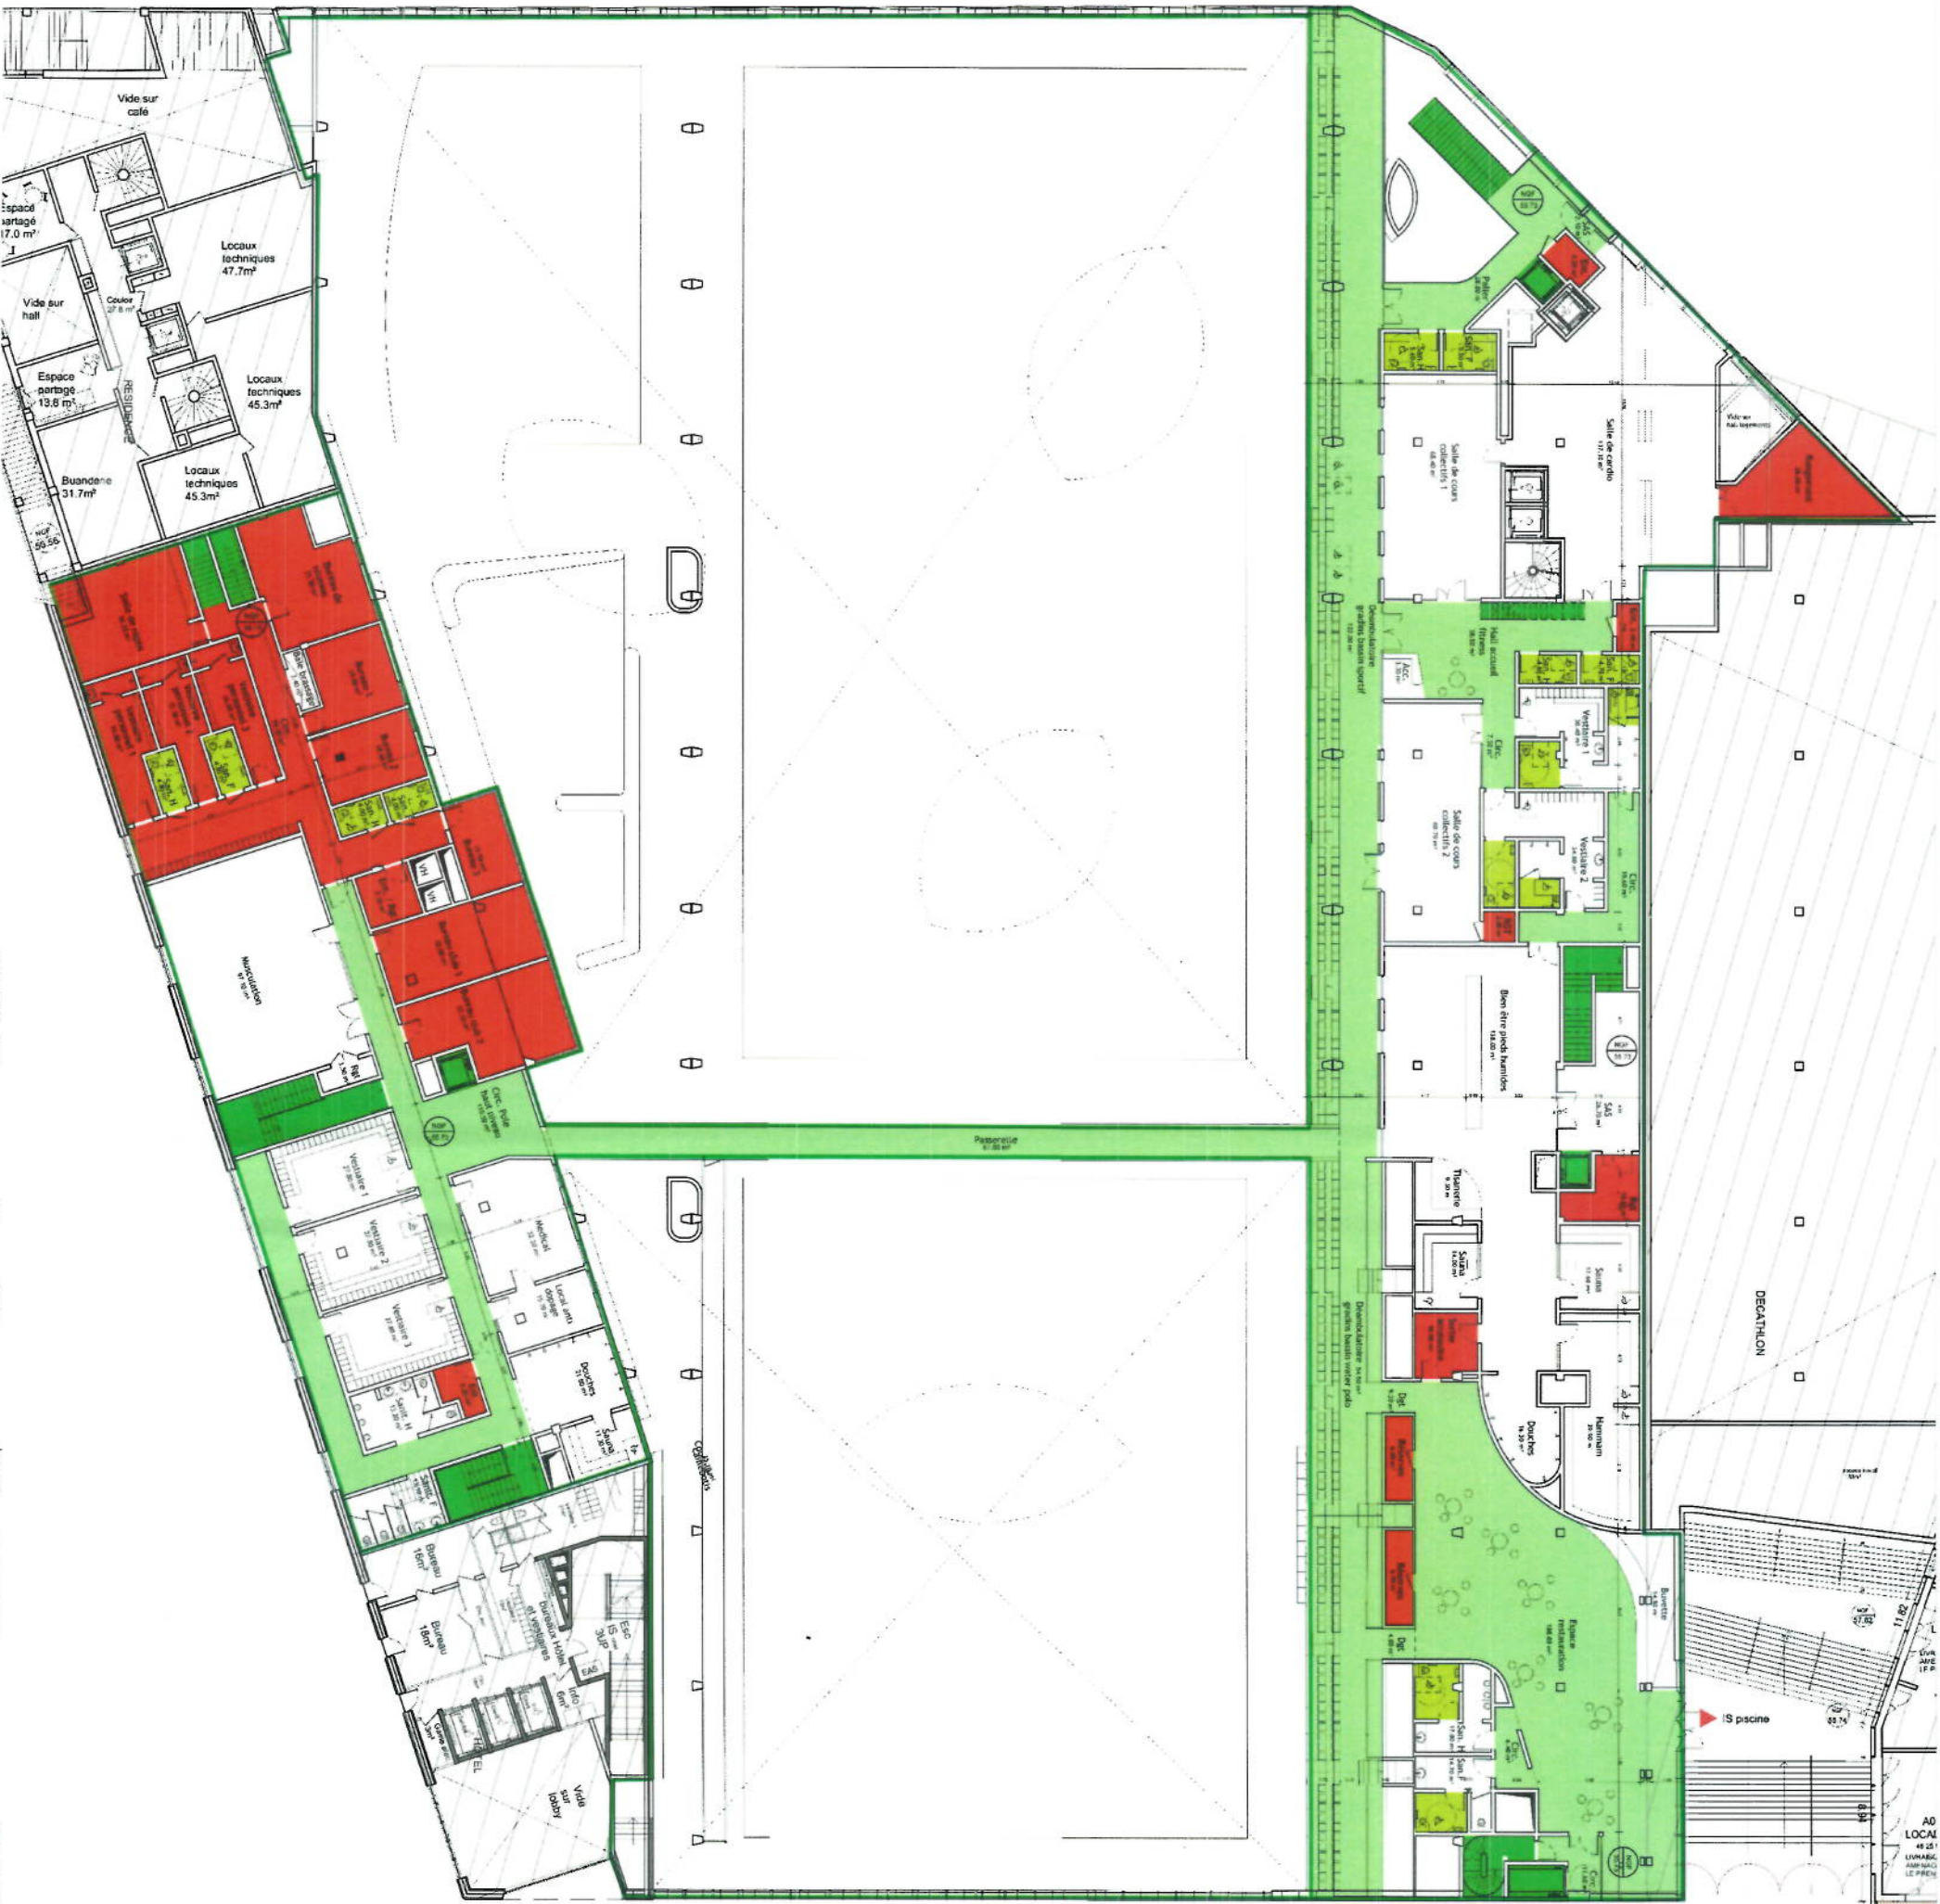


MAÎTRE D'OUVRAGE	MOOI	MAÎTRE D'OUVRAGE	PROJET	ARCHITECTE	BVL ARCHITECTURE	PROJET
urbanact@mooi.fr	urbanact@mooi.fr	urbanact@mooi.fr	urbanact@mooi.fr	urbanact@mooi.fr	urbanact@mooi.fr	urbanact@mooi.fr
URBAN ACT	URBAN ACT	URBAN ACT	URBAN ACT	URBAN ACT	URBAN ACT	URBAN ACT
urbanact@urbanact.com	urbanact@urbanact.com	urbanact@urbanact.com	urbanact@urbanact.com	urbanact@urbanact.com	urbanact@urbanact.com	urbanact@urbanact.com
BTP CONSULTANT	BTP CONSULTANT	BTP CONSULTANT	BTP CONSULTANT	BTP CONSULTANT	BTP CONSULTANT	BTP CONSULTANT
my.dab@btp-consultants.fr	my.dab@btp-consultants.fr	my.dab@btp-consultants.fr	my.dab@btp-consultants.fr	my.dab@btp-consultants.fr	my.dab@btp-consultants.fr	my.dab@btp-consultants.fr

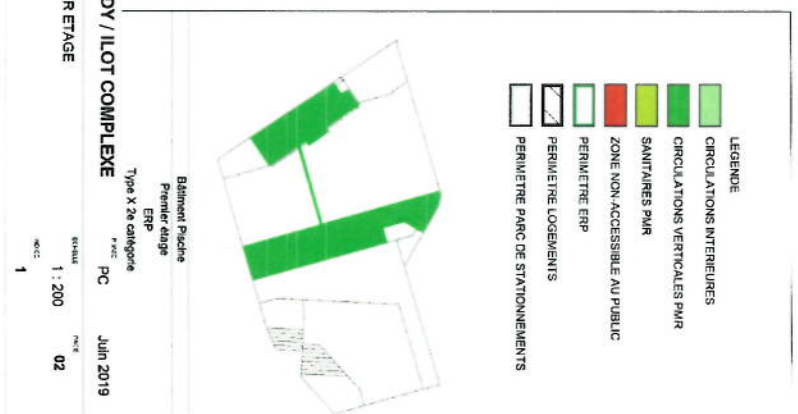

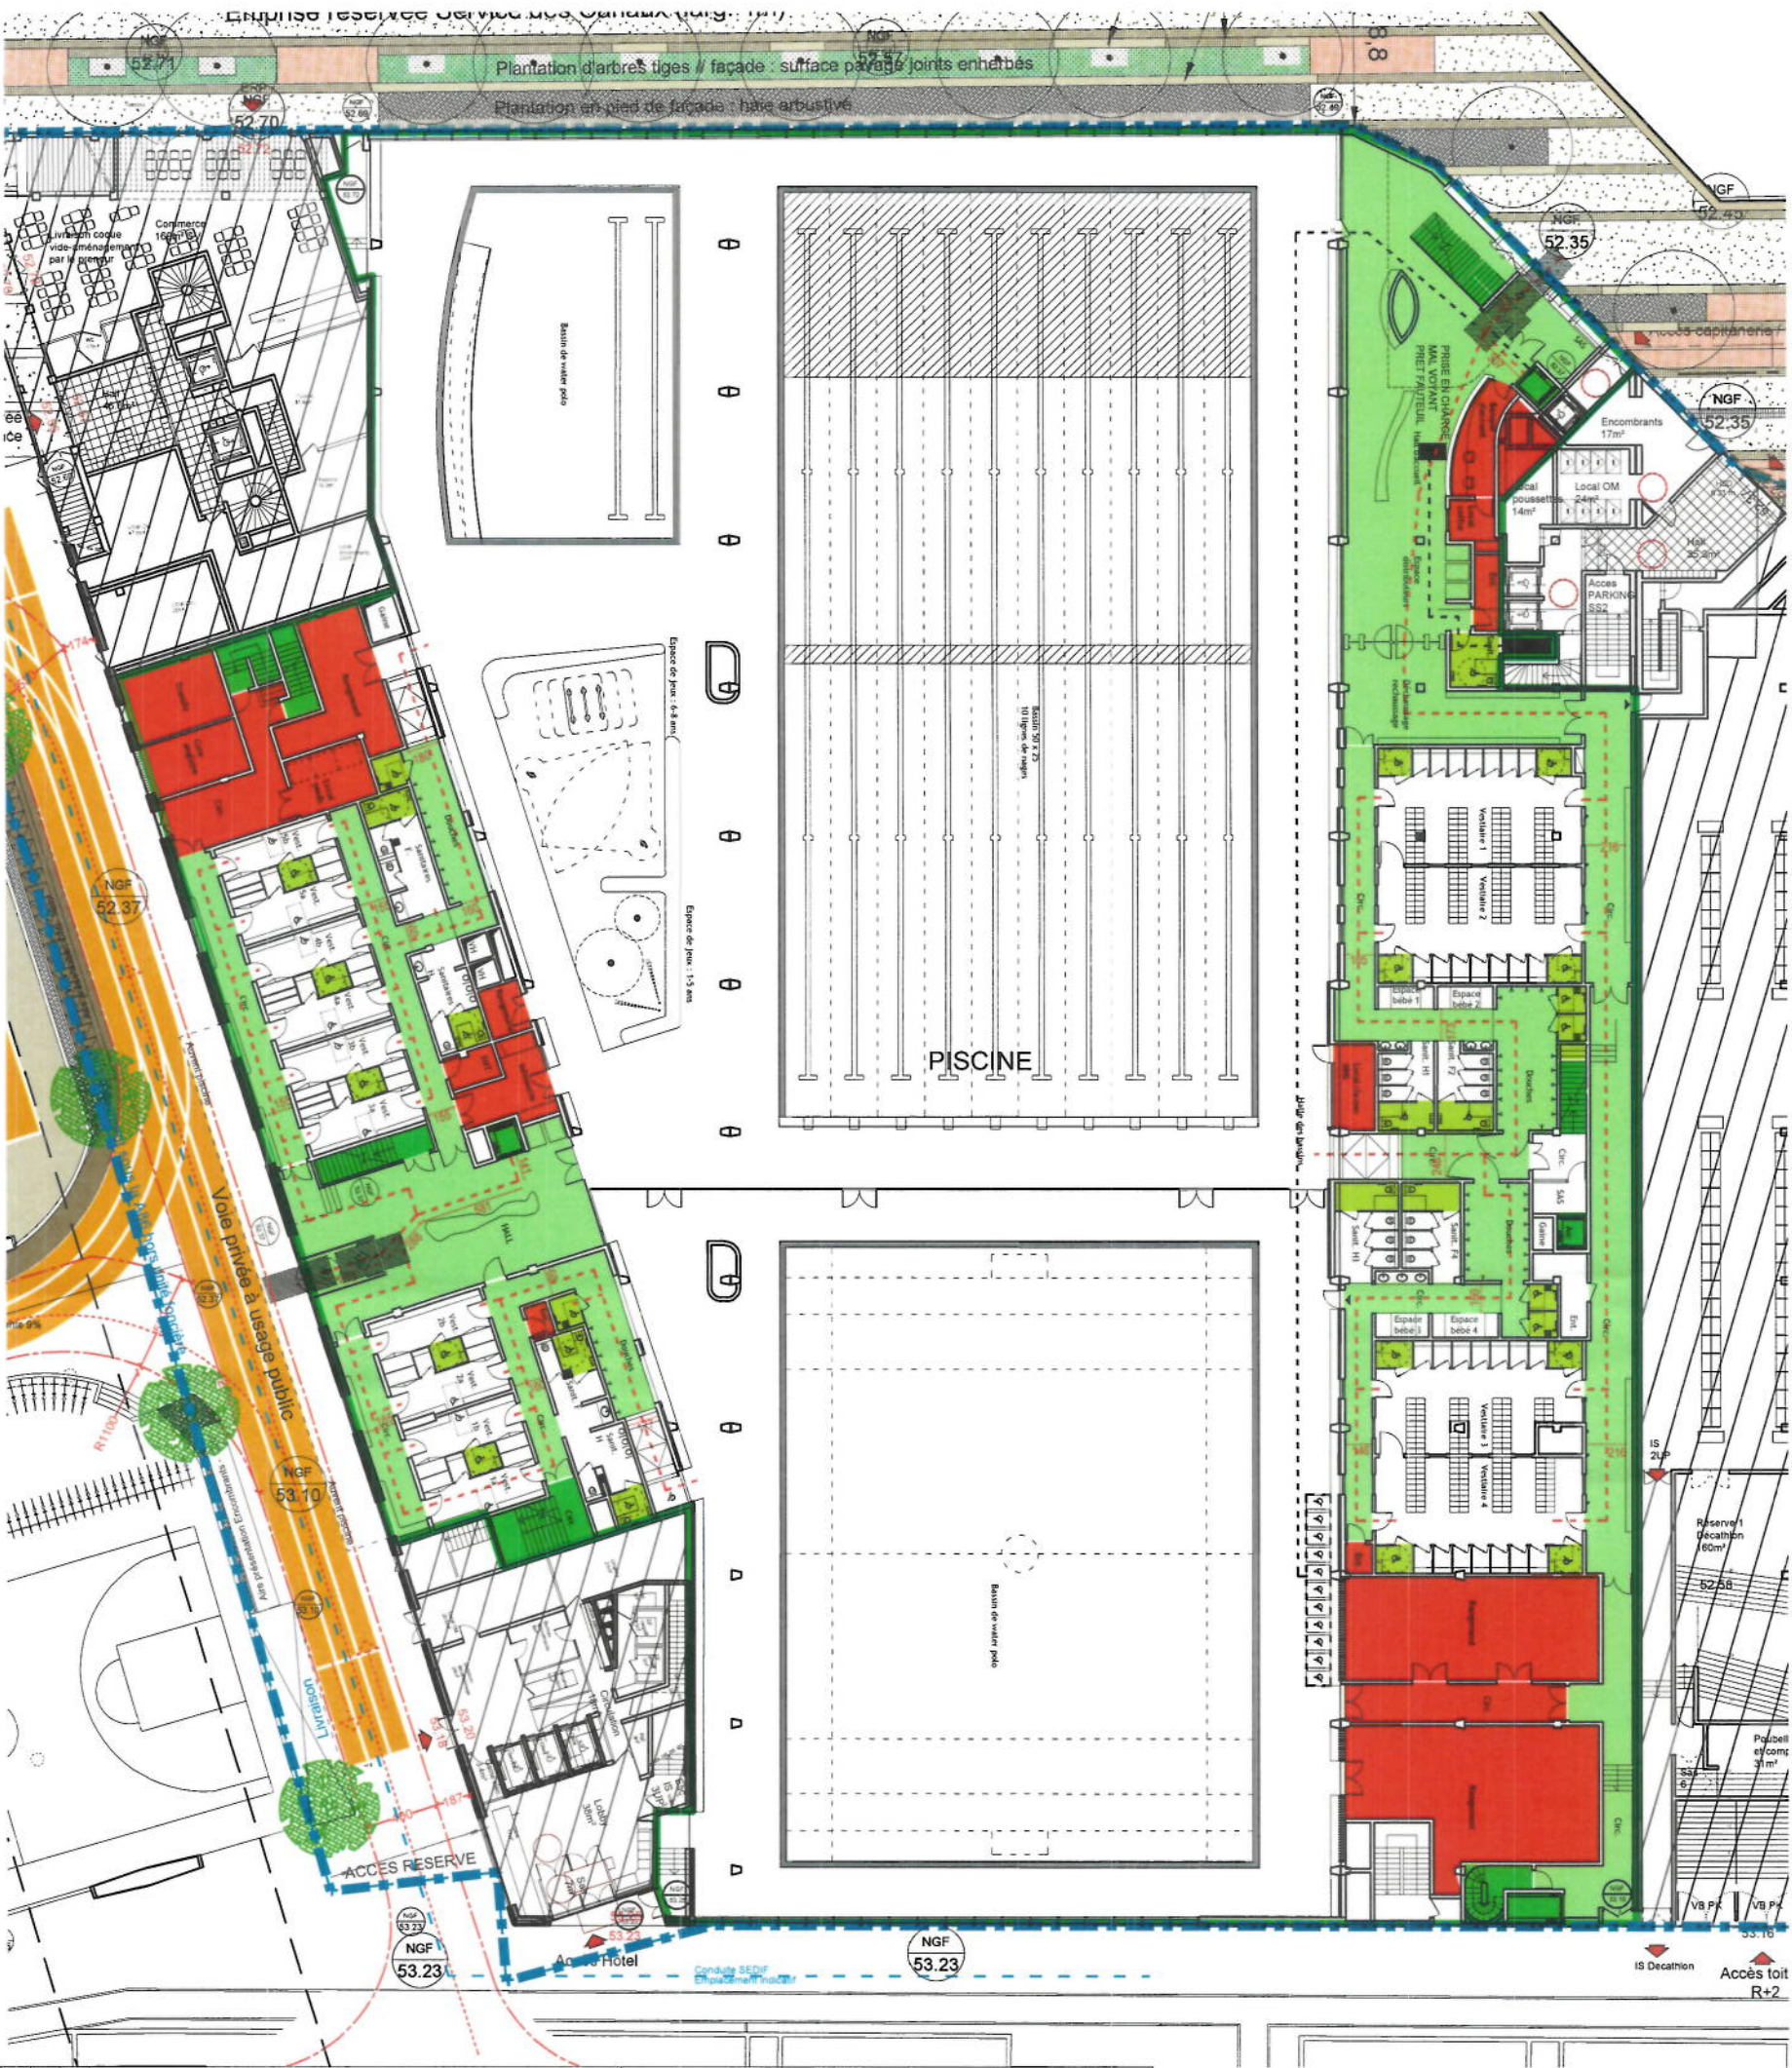


- LEGENDE
- CIRCULATIONS INTERIEURES
 - CIRCULATIONS VERTICALES PMR
 - SANITAIRES PMR
 - ZONE NON-ACCESSIBLE AU PUBLIC
 - PERIMETRE ERP
 - PERIMETRE LOGEMENTS
 - PERIMETRE PARC DE STATIONNEMENTS

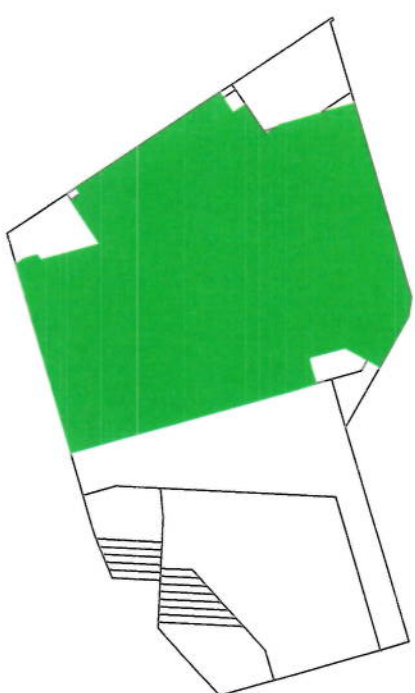





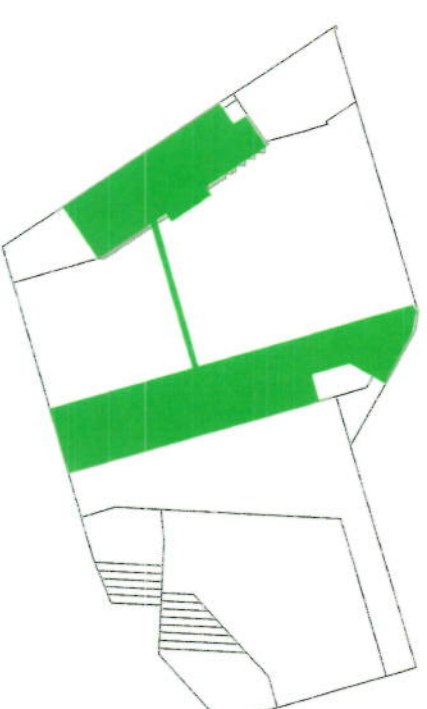


Bâtiment
Rez-de-chaussée
ERP


Type X 2e catégorie

MAITRISE D'OUVRAGE	NODI mpicourei@nodi.fr	BET FLUË / STRUCTURE ECONOMISTE / SSI	PROJEX o.vida@projex.fr	ARCHITECTE PISCINE	BVL ARCHITECTURE bouei@bvlarchitecture.com	PROJET NOISY-LE-SEC / PONT DE BONDY / ILOT COMPLEXE	PHASE PC	Juin 2019
MAITRISE D'OEUVRE	URBAN ACT urbanact@alexandrebourdon.com	BET ENVIRONNEMENT	ETAMINE tanguy.mulliez@etamine.coop	ARCHITECTE BÂTIMENTS C.	OAW oaw.architectes@gmail.com	PC39 PMR / CARNET PISCINE / DETAILS / RDC CHEMINEMENT PMR	ECHELLE 1 : 400	PAGE 04
BUREAU DE CONTRÔLE	BTP CONSULTANT rony.chebib@btp-consultants.fr	BET VMD	EGIS laurent.mourei@egis.fr	PREVENTIONNISTE	VULCANEO marc.mathe@vulcaneco.fr	ESSP : SECURBA r.bernaud@securba.fr	INDICE 1	




LEGENDE

-  CIRCULATIONS INTERIEURES
-  CIRCULATIONS VERTICALES PMR
-  SANITAIRES PMR
-  ZONE NON-ACCESSIBLE AU PUBLIC
-  PERIMETRE ERP
-  PERIMETRE LOGEMENTS
-  PERIMETRE PARC DE STATIONNEMENTS
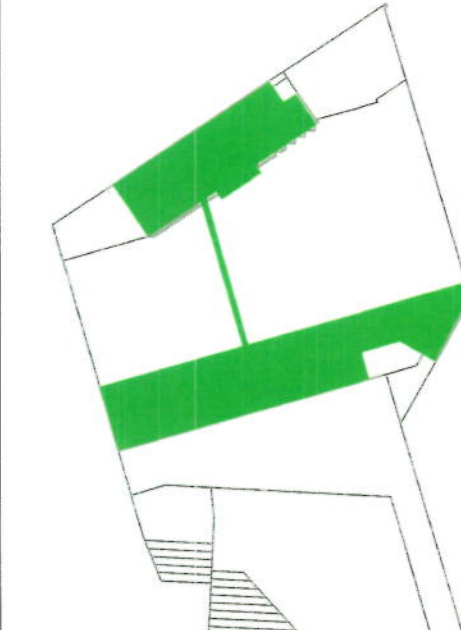
<p>Type X 2e catégorie</p>	ERP	
	Premier étage	
	Bâtiment Piscine	

MATRISE D'OUVRAGE :		PROJET	PHASE	Juin 2019
NODI mpicouret@nodi.fr	BET FLUIDE / STRUCTURE ECONOMISTE /SSI PROJEX o.vidal@projex.fr	NOISY-LE-SEC / PONT DE BONDY / ILOT COMPLEXE	PC	
MATRISE D'OEUVRE :	BET ENVIRONNEMENT ETAMINE tanguy.mullez@etamine.coop	TITRE PC39 PMR / CARNET PISCINE / DETAILS / R+1 CHEMINEMENT PMR	ECHELLE 1 : 400	PAGE 05
BUREAU DE CONTRÔLE :	BET YRD EGIS laurent.mouret@egis.fr	ARCHITECTE PISCINE BVL ARCHITECTURE boulet@bvlarchitecture.com	PREVENTIONNISTE VULCANEO marc.mathe@vulcanéo.fr	ESSP ESSP : SECURBA r.bernaud@securba.fr
BUREAU DE CONSULTANT BTP CONSULTANT rony.chabbib@btp-consultants.fr				

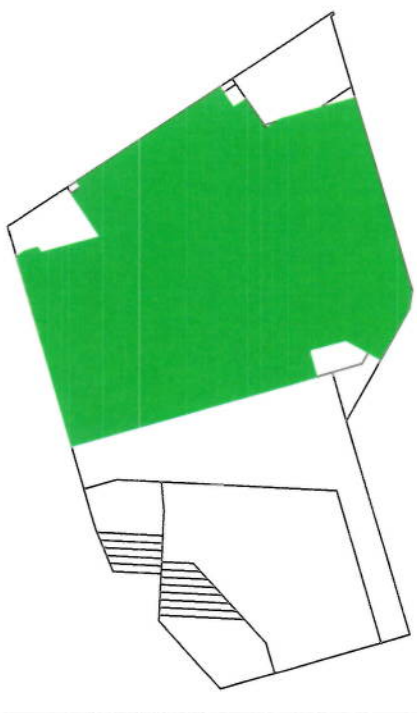

- LEGENDE
- CIRCULATIONS INTERIEURES
 - CIRCULATIONS VERTICALES PMR
 - SANITAIRES PMR
 - ZONE NON-ACCESSIBLE AU PUBLIC
 - PERIMETRE ERP
 - PERIMETRE LOGEMENTS
 - PERIMETRE PARC DE STATIONNEMENTS
 - CHEMINEMENT VERS EMPLACEMENT PMR
 - BASSIN WATER POLO
 - CHEMINEMENT VERS EMPLACEMENT PMR
 - BASSIN SPORTIF

Bâtiment
Rez-de-chaussée
ERP


Type X 2e catégorie

PROJET : NOISY-LE-SEC / PONT DE BONDY / ILOT COMPLEXE







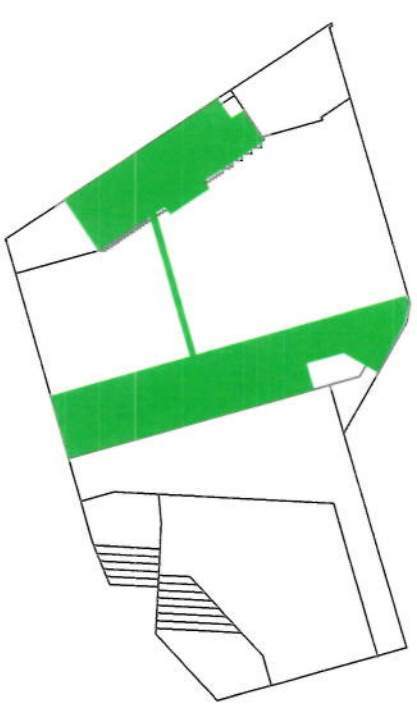




TITRE : PC39 PMR / CARNET PISCINE / DETAILS / RDC CHEMINEMENT PMR

PHASE	PC	Jun 2019
ECHELLE	1 : 400	PAGE : 07
INDICE	1	












MAITRISE D'OUVRAGE	NODI mpicouet@nodi.fr	BET FILIE / STRUCTURE ECONOMISTE / SSI	PROJEX o.vida@projex.fr	ARCHITECTE PISCINE	BVL ARCHITECTURE bouel@bvlarchitecture.com
MAITRISE D'OUVRAGE	URBAN ACT urbanact@alexandrebuton.com	BET ENVIRONNEMENT	ETAMINE tanguy.mulliez@etamine.coop	ARCHITECTE BAT LOOTS C.	OAW oaw.architectes@gmail.com
BUREAU DE CONTROLE	BTP CONSULTANT rony.chebb@btp-consultants.fr	BET VMD	EGIS laurent.mouret@egis.fr	PREVENTIONNISTE	VULCANEO marc.matre@vulcanéo.fr
				ESSP	ESSP : SECURBA r.bernaud@securba.fr




LEGENDE

-  CIRCULATIONS INTERIEURES
-  CIRCULATIONS VERTICALES PMR
-  SANITAIRES PMR
-  ZONE NON-ACCESSIBLE AU PUBLIC
-  PERIMETRE ERP
-  PERIMETRE LOGEMENTS
-  PERIMETRE PARC DE STATIONNEMENTS
-  CHEMINEMENT VERS EMPLACEMENT PMR
-  BASSIN WATER POLO
-  CHEMINEMENT VERS EMPLACEMENT PMR
-  BASSIN SPORTIF


LEGENDE

-  CIRCULATIONS INTERIEURES
-  CIRCULATIONS VERTICALES PMR
-  SANITAIRES PMR
-  ZONE NON-ACCESSEBLE AU PUBLIC
-  PERIMETRE ERP
-  PERIMETRE LOGEMENTS
-  PERIMETRE PARC DE STATIONNEMENTS
-  CHEMINEMENT VERS EMPLACEMENT PMR
-  BASSIN WATER POLO
-  CHEMINEMENT VERS EMPLACEMENT PMR
-  BASSIN SPORTIF

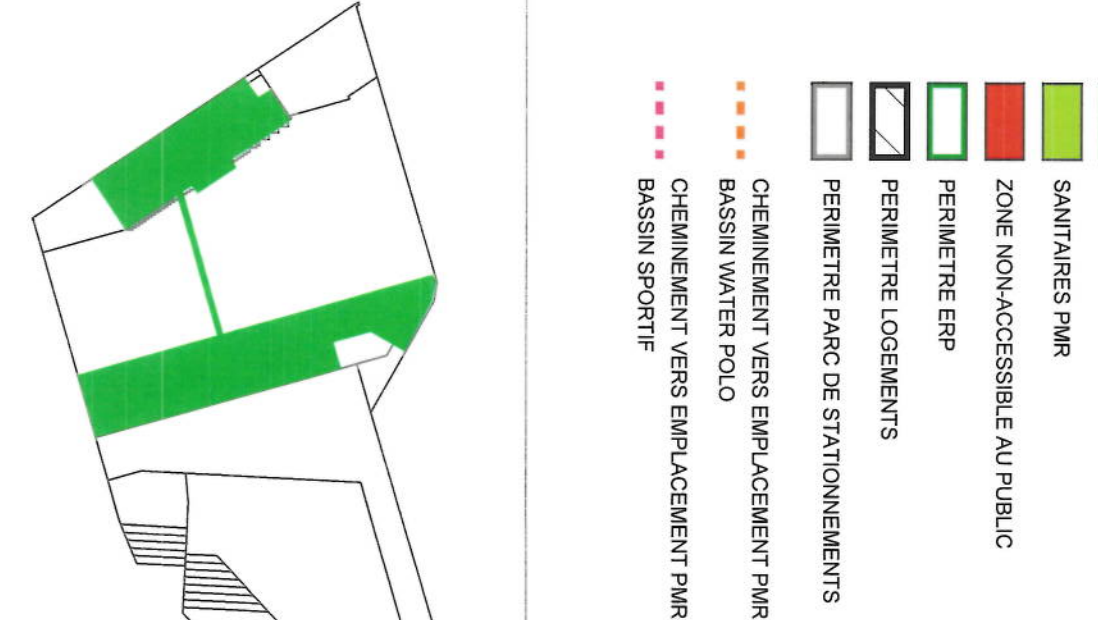

Type X 2e catégorie

MATRISE D'OUVRAGE :	NODI mpicouret@nodi.fr	BET / STRUCTURE ECONOMISTE /SSI	PROJEX o.vidal@projex.fr	ARCHITECTE PISCINE :	BVL ARCHITECTURE bouet@bvlarchitecture.com	PROJET :	NOISY-LE-SEC / PONT DE BONDY / ILOT COMPLEXE		PHASE :	PC	Juin 2019
MATRISE D'OUVRAGE :	URBAN ACT urbanac@alexandrebouton.com	BET ENVIRONNEMENT :	ETAMINE tanguy.mulliez@etamine.coop	ARCHITECTE BAT.LOOTS C	OAW oaw.architectes@gmail.com	TITRE :	PC39 PMR / CARNET PISCINE / DETAILS / R+1 CHEMINEMENT PMR		ECHELLE :	1 : 400	PAGE : 08
BUREAU DE CONTROLE :	BTP CONSULTANT rony.chiebb@btp-consultants.fr	BET VMD	EGIS laurent.mouret@egis.fr	PREVENTIONNISTE	VULCANEO marc.mathie@vulcanéo.fr	ESSP :	SECURBA r.demaud@securba.fr		INDICE :	1	

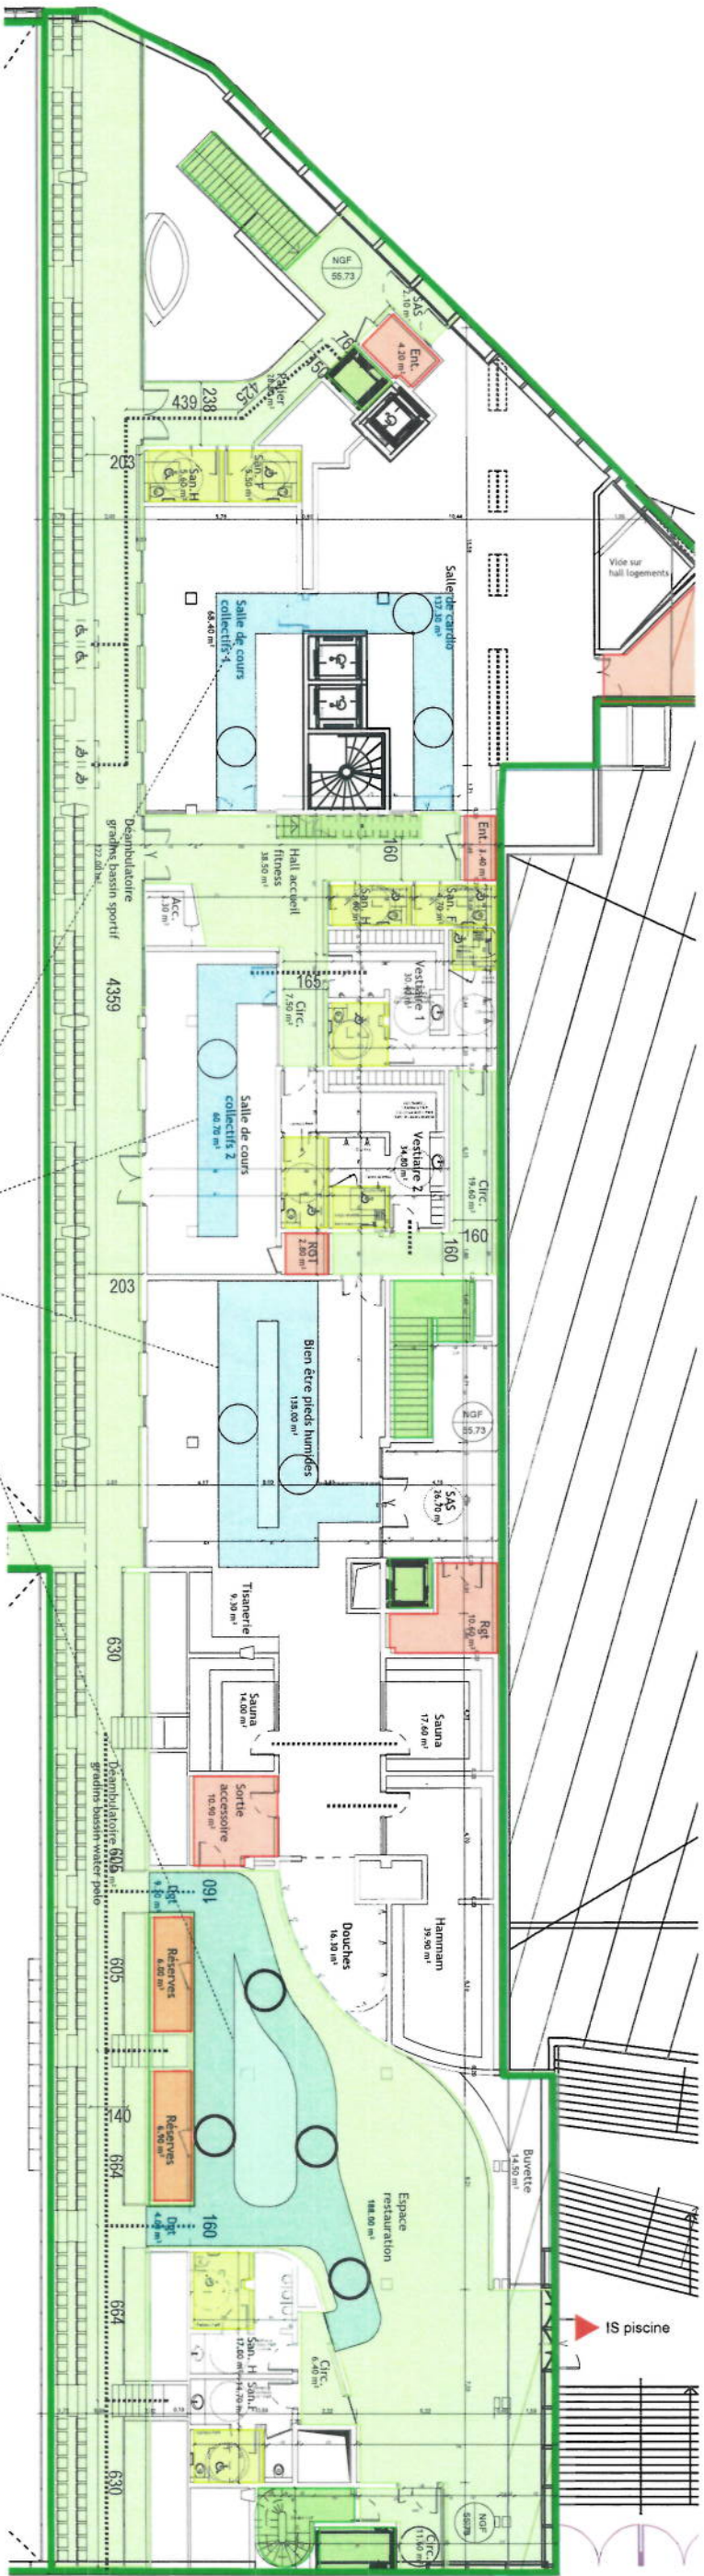





Exemples des aménagements adaptés aux PMR dans les salles de cardio et de musculation

Cheminements réservés aux PMR dans les salles Cardio, Musculation et restauration



MAÎTRISE D'OUVRAGE			PROJET			PHASE		DATE	
NODI fperchet@nodi.fr			BVL ARCHITECTURE bouet@bvarchitecture.com			NOISY-LE-SEC / PONT DE BONDY / ILOT COMPLEXE			
BET			ARCHITECTE			TITRE		PAGE	
FLUIDE / STRUCTURE ECONOMISTE / SSN			PISCINE :			TITRE		ECHELLE :	
URBAN ACT urbanact@alexandrebouton.com			OAW oaw.architectes@gmail.com			Cheminements réservés et aménagements adaptés aux PMR dans les salles Cardio, Musculation et restauration		ECHELLE	
BET ENVIRONNEMENT			ARCHITECTE			INDICE		0	
ETAMINE tanguy.mullez@etamine.coop			BAT LOGIS C						
BET VMD			PREVENTIONNISTE						
EGIS laurent.mouret@egis.fr			VULCANEO marc.mathe@vulcanéo.fr						
BUREAU DE CONTRÔLE :			ESSP :						
BTP CONSUL TANT rony.chebb@btp-consultants.fr			SECURBA r.bernaud@securba.fr						



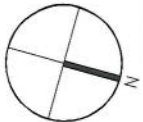


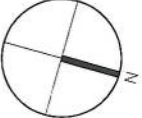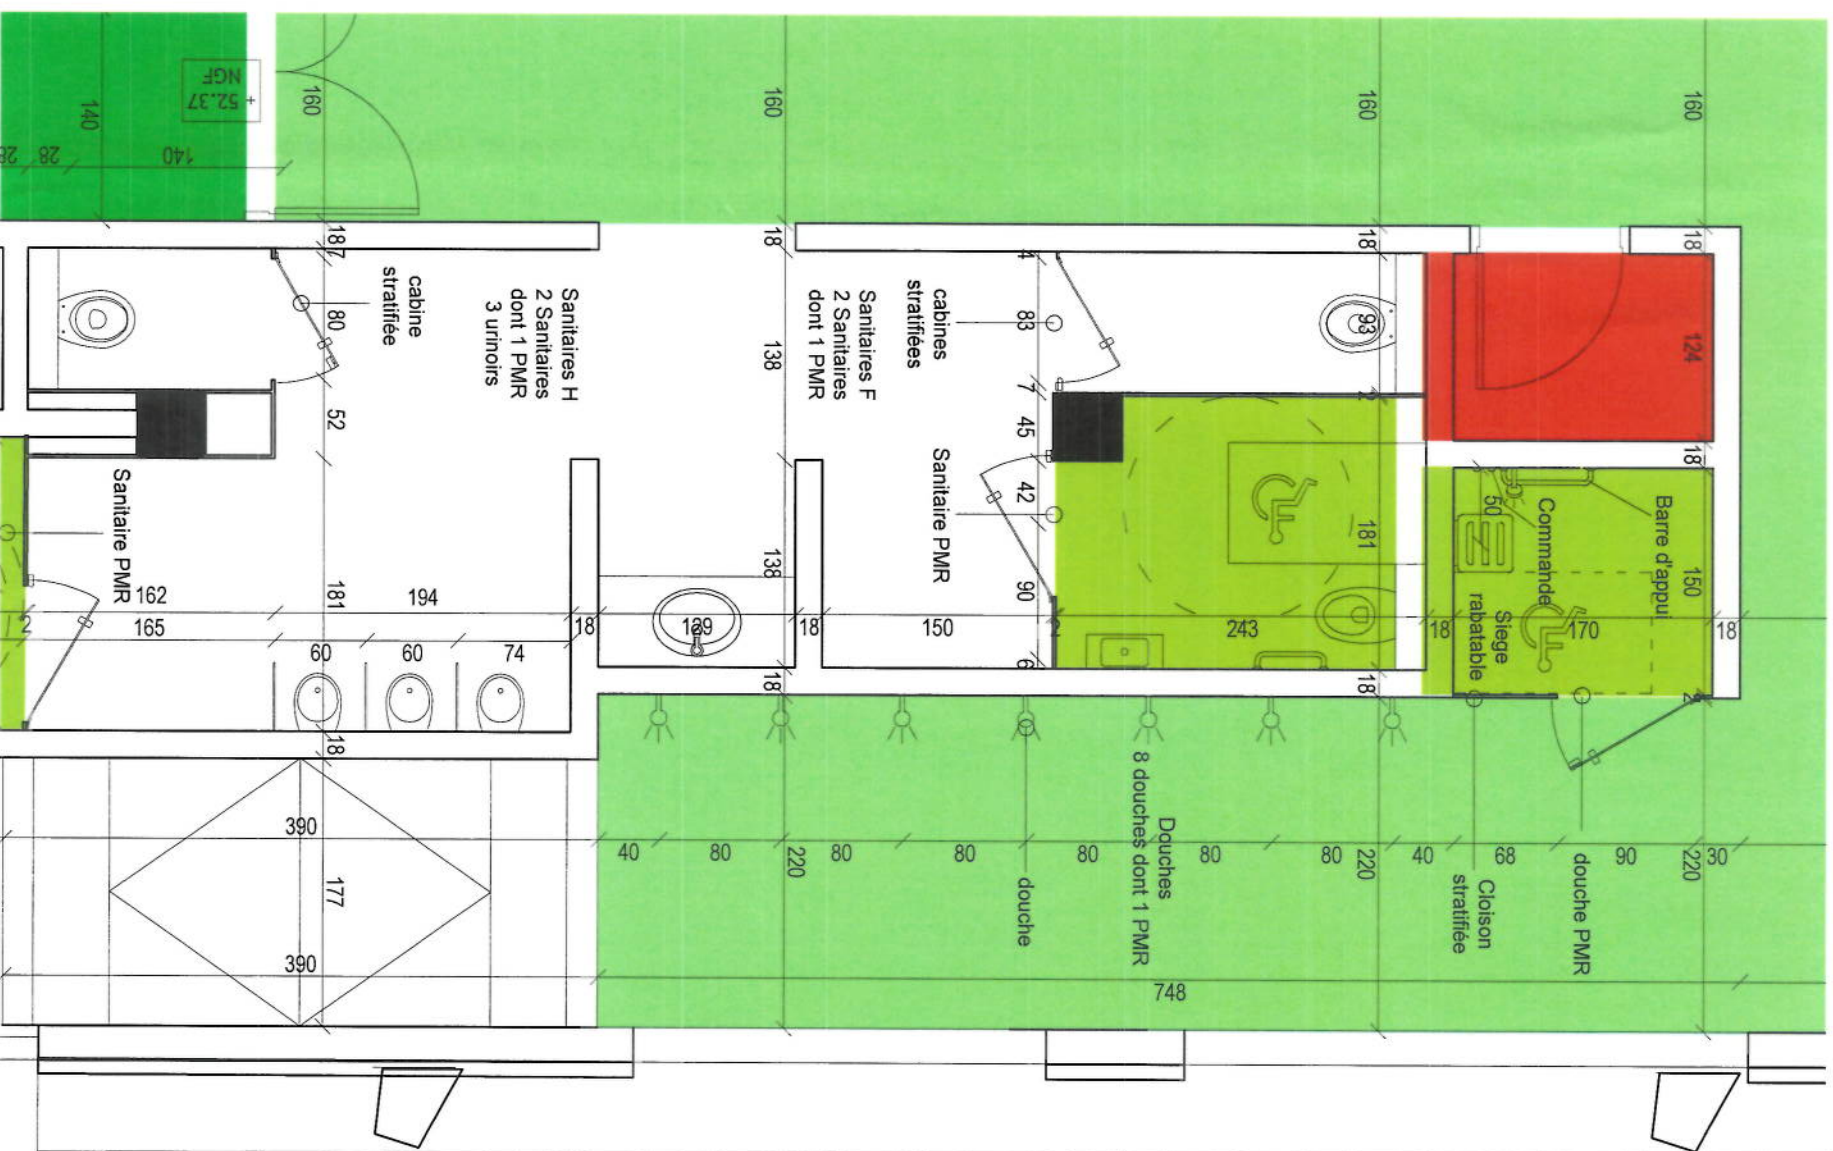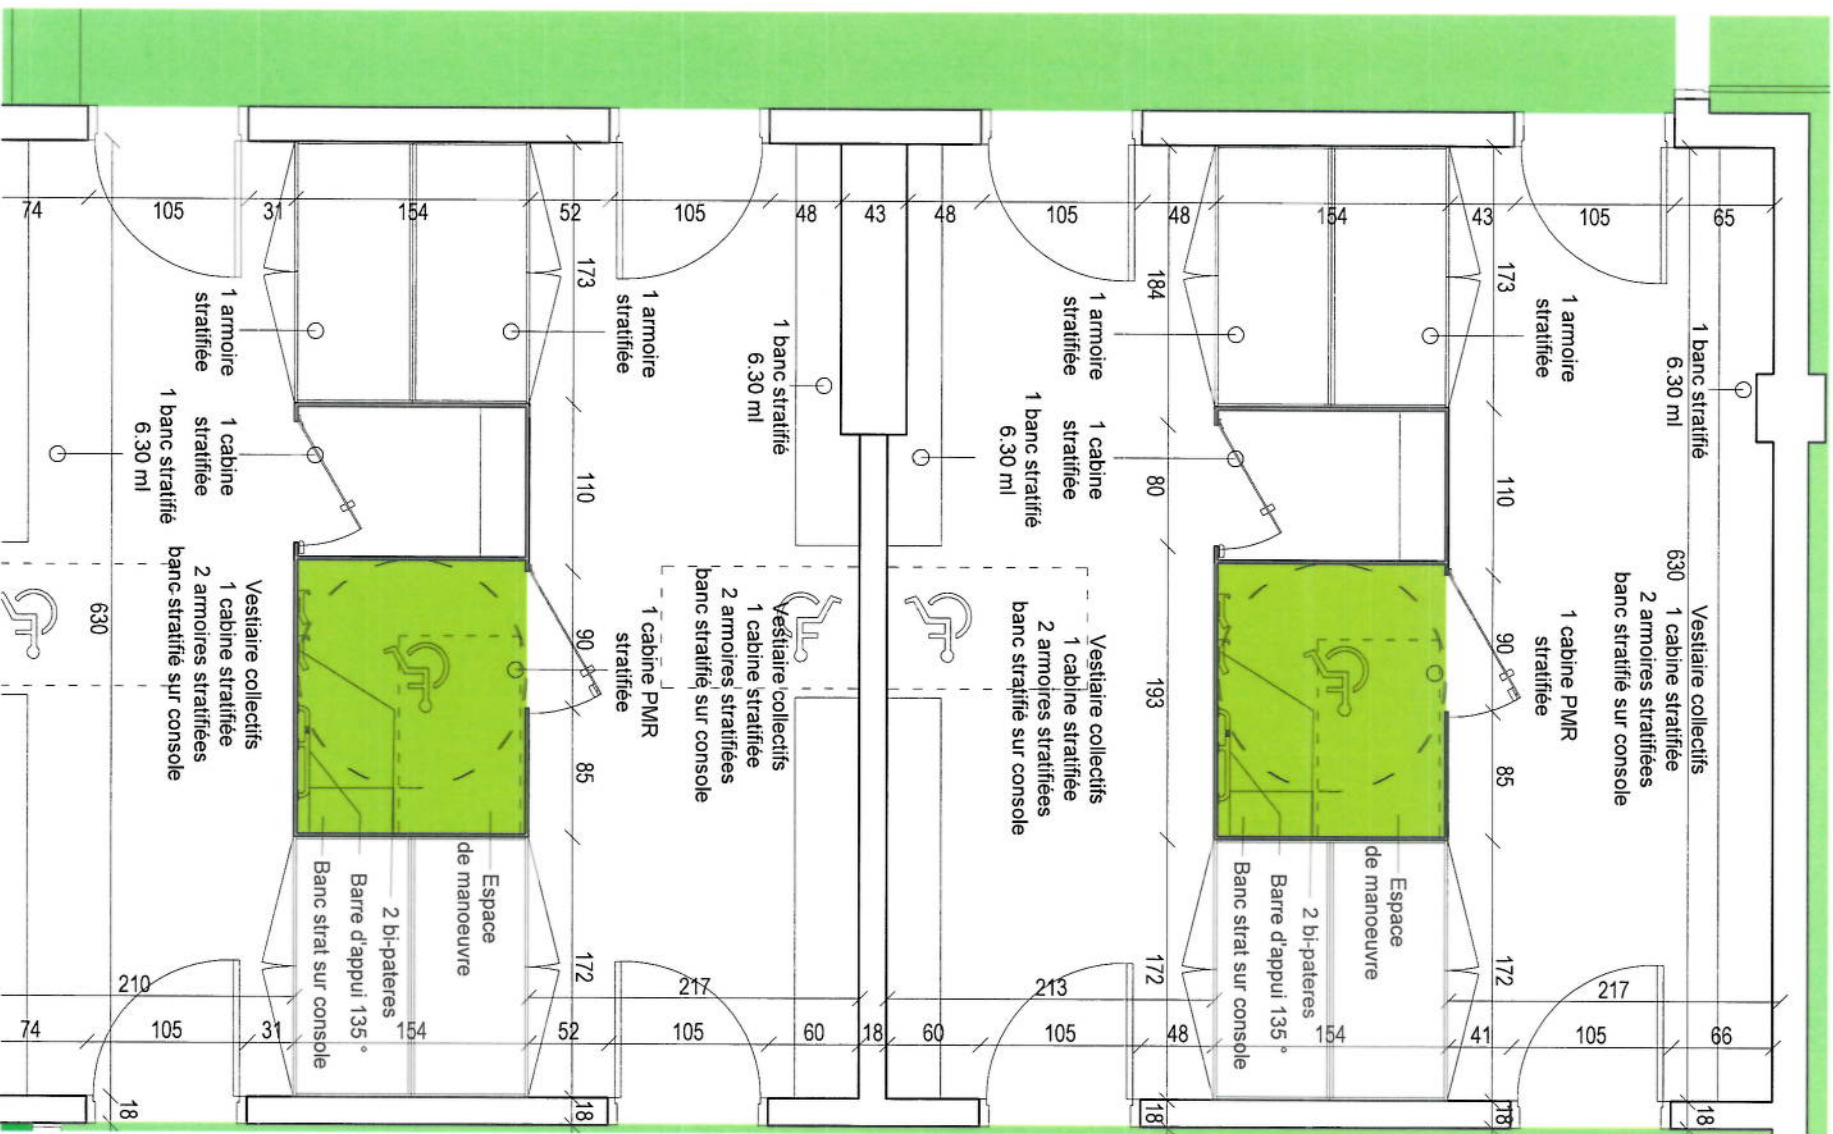




MAÎTRISE D'OUVRAGE :		PROJET :		PHASE :	
NODI		NOISY-LE-SEC / PONT DE BONDY / ILOT COMPLEXE		PC	
mpicouret@nodi.fr				Juin 2019	
BET					
BET ENVIRONNEMENT :					
ETAMINE					
tanguy.mullez@etamine.coop					
BET VMD :					
EGIS					
laurent.mouret@egis.fr					
ARCHITECTE					
BVL ARCHITECTURE					
bouet@bvlaarchitecture.com					
ARCHITECTE					
OAW					
oaw.architectes@gmail.com					
PREVENTIONNISTE :					
VULCANEO					
marc.mathe@vulcanéo.fr					
ESSP :					
ESSP - SECURBA					
r.bernaud@securba.fr					
BUREAU DE CONTRÔLE :					
BTP CONSULTANT					
rony.chebb@btp-consultants.fr					
BUREAU DE CONTRÔLE :					
BTP CONSULTANT					
rony.chebb@btp-consultants.fr					

PC39 PMR / CARNET PISCINE / DETAILS / RDC / ANNEXE GROUPES
VESTIAIRES COLLECTIFS / DOUCHES





INDICE	PAGE
1	13

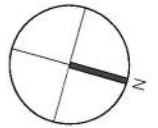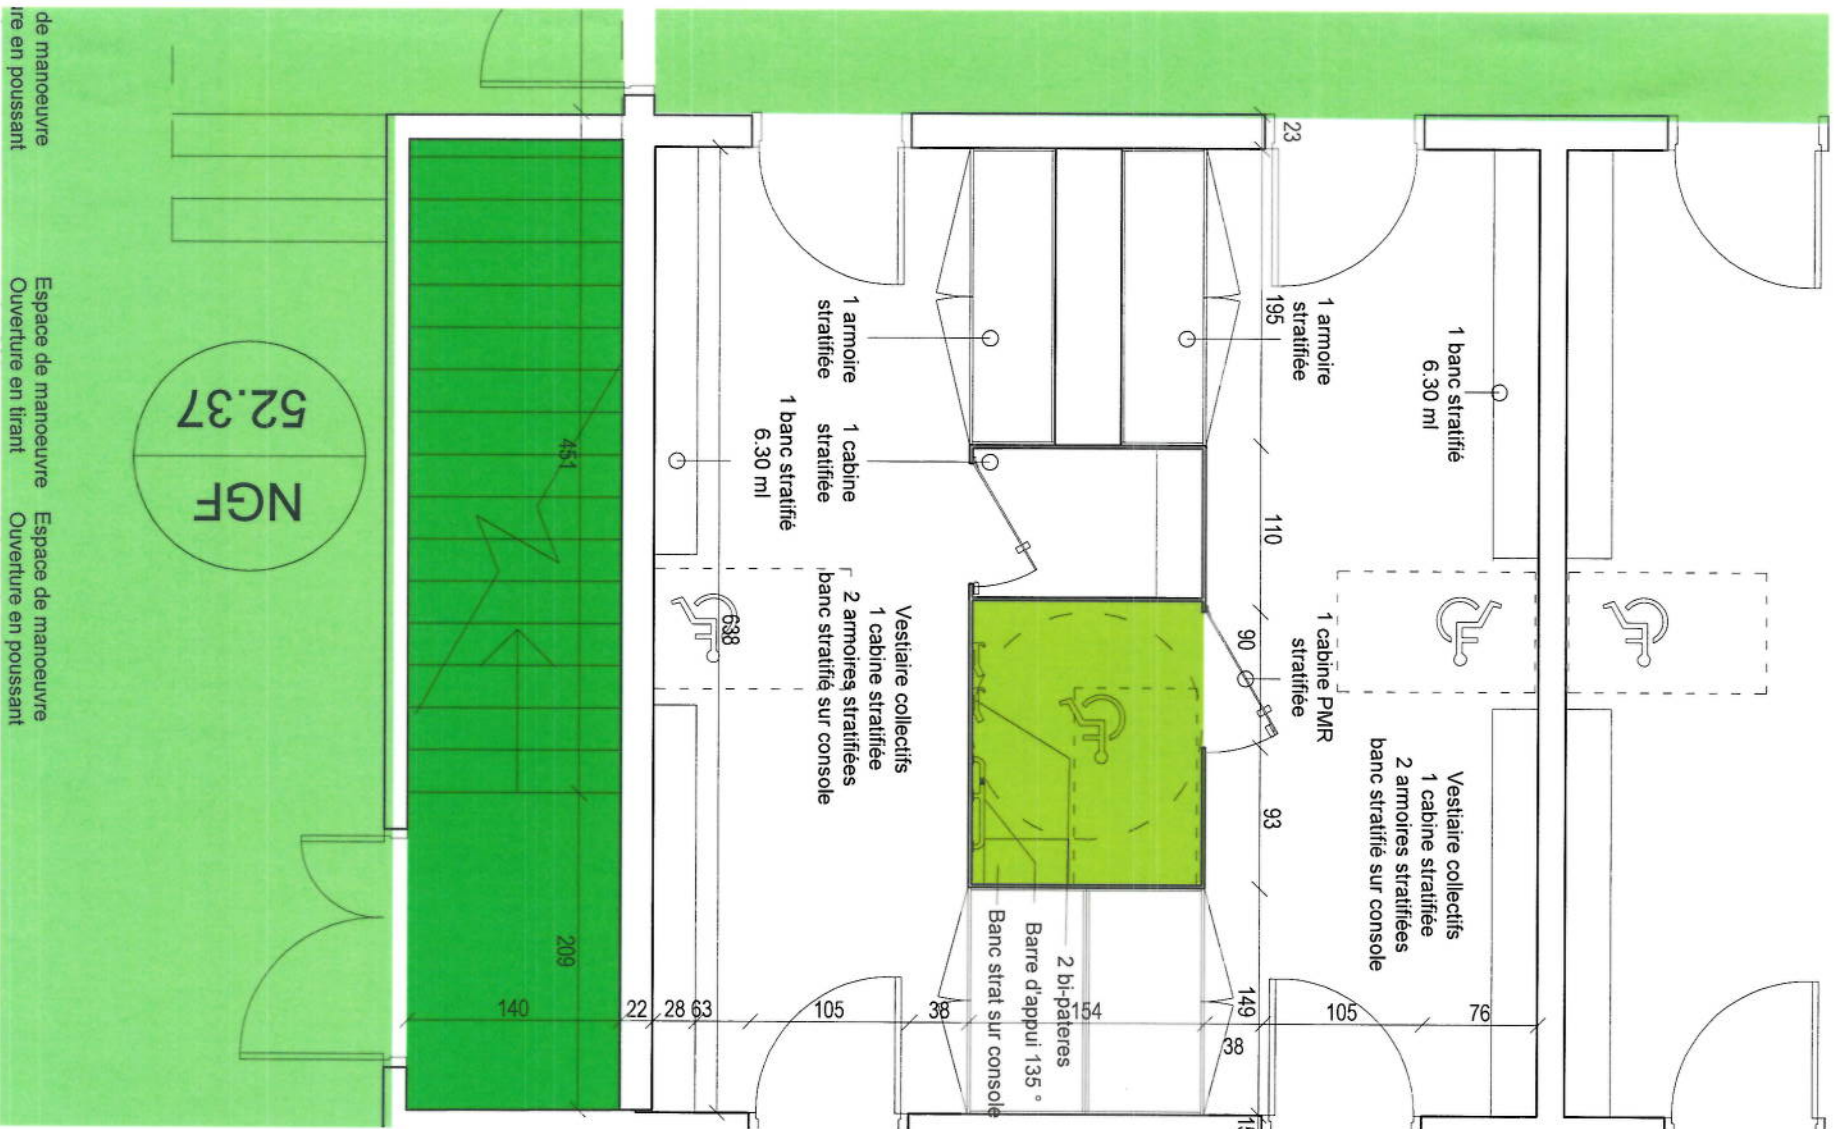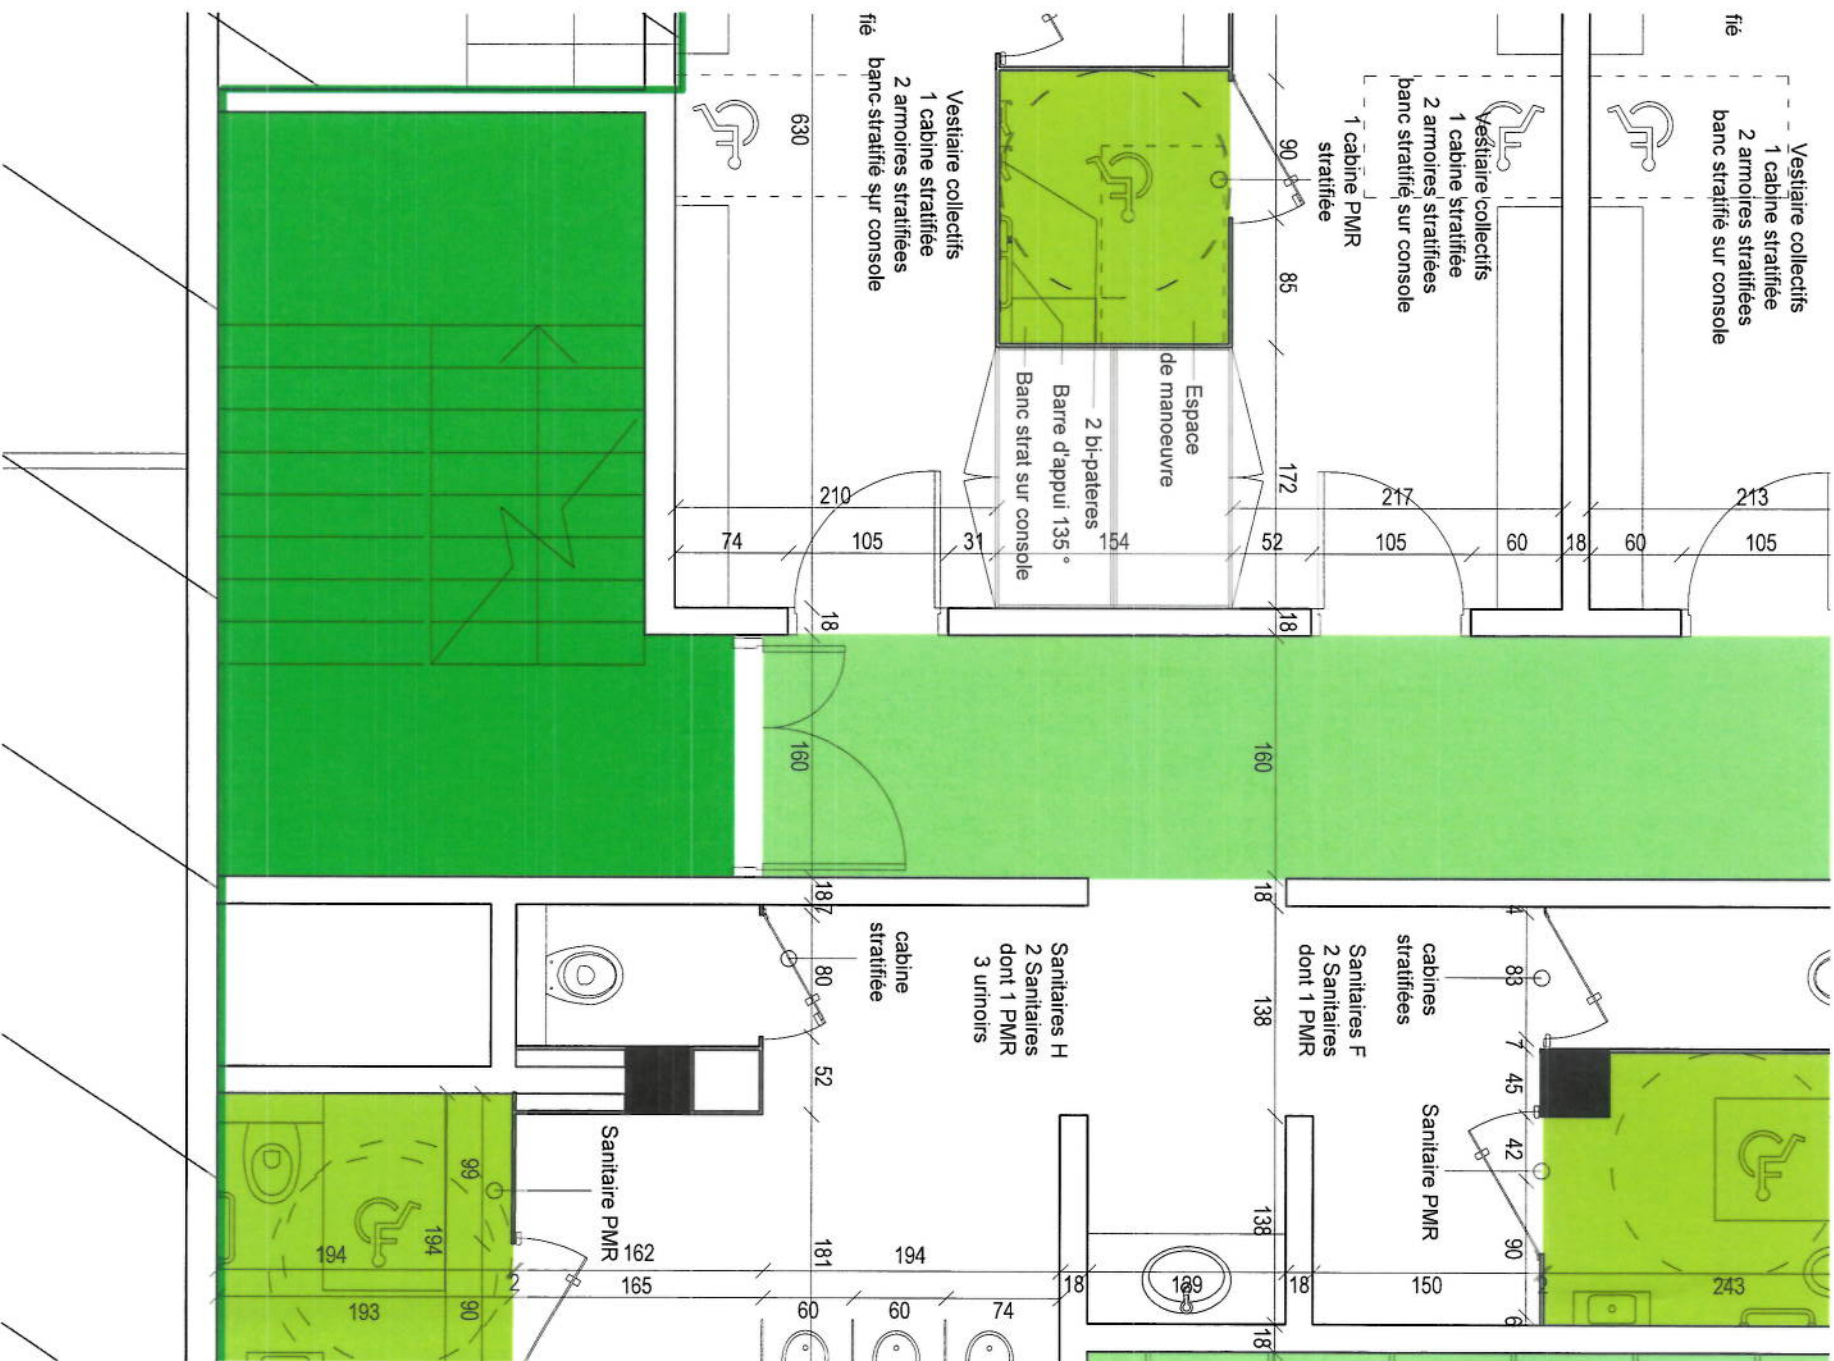

MATRISE D'OUVRAGE	NODI mpicouret@nodi.fr	BET FLUIDE / STRUCTURE ECONOMISTE ASSI	PROJEX o.vidal@projex.fr	ARCHITECTE PISCINE	BVL ARCHITECTURE bouet@bvlarchitecture.com	PROJET NOISY-LE-SEC / PONT DE BONDY / ILOT COMPLEXE	PHASE PC	Jun 2019
MATRISE D'OEUVRE	URBAN ACT urbanact@alexandrebourdon.com	BET ENVIRONNEMENT	ETAMINE tanguy.mullez@etamine.coop	ARCHITECTE BAT LOGIS C	OAW oaw.architectes@gmail.com	TITRE PC39 PMR / CARNET PISCINE / DETAILS / RDC / ANNEXE GROUPES SANITAIRES / ACCES R+1	ECHELLE 1 : 50	PAGE 14
BUREAU DE CONTROLE	BTP CONSULTANT rony.chebib@btp-consultants.fr	BET VMO	EGIS laurent.mouret@egis.fr	PREVENTIONNISTE	VULCANEO marc.mathe@vulcaneco.fr	ESSP r.bernaud@securba.fr	INDICE 1	

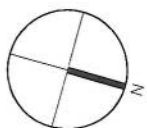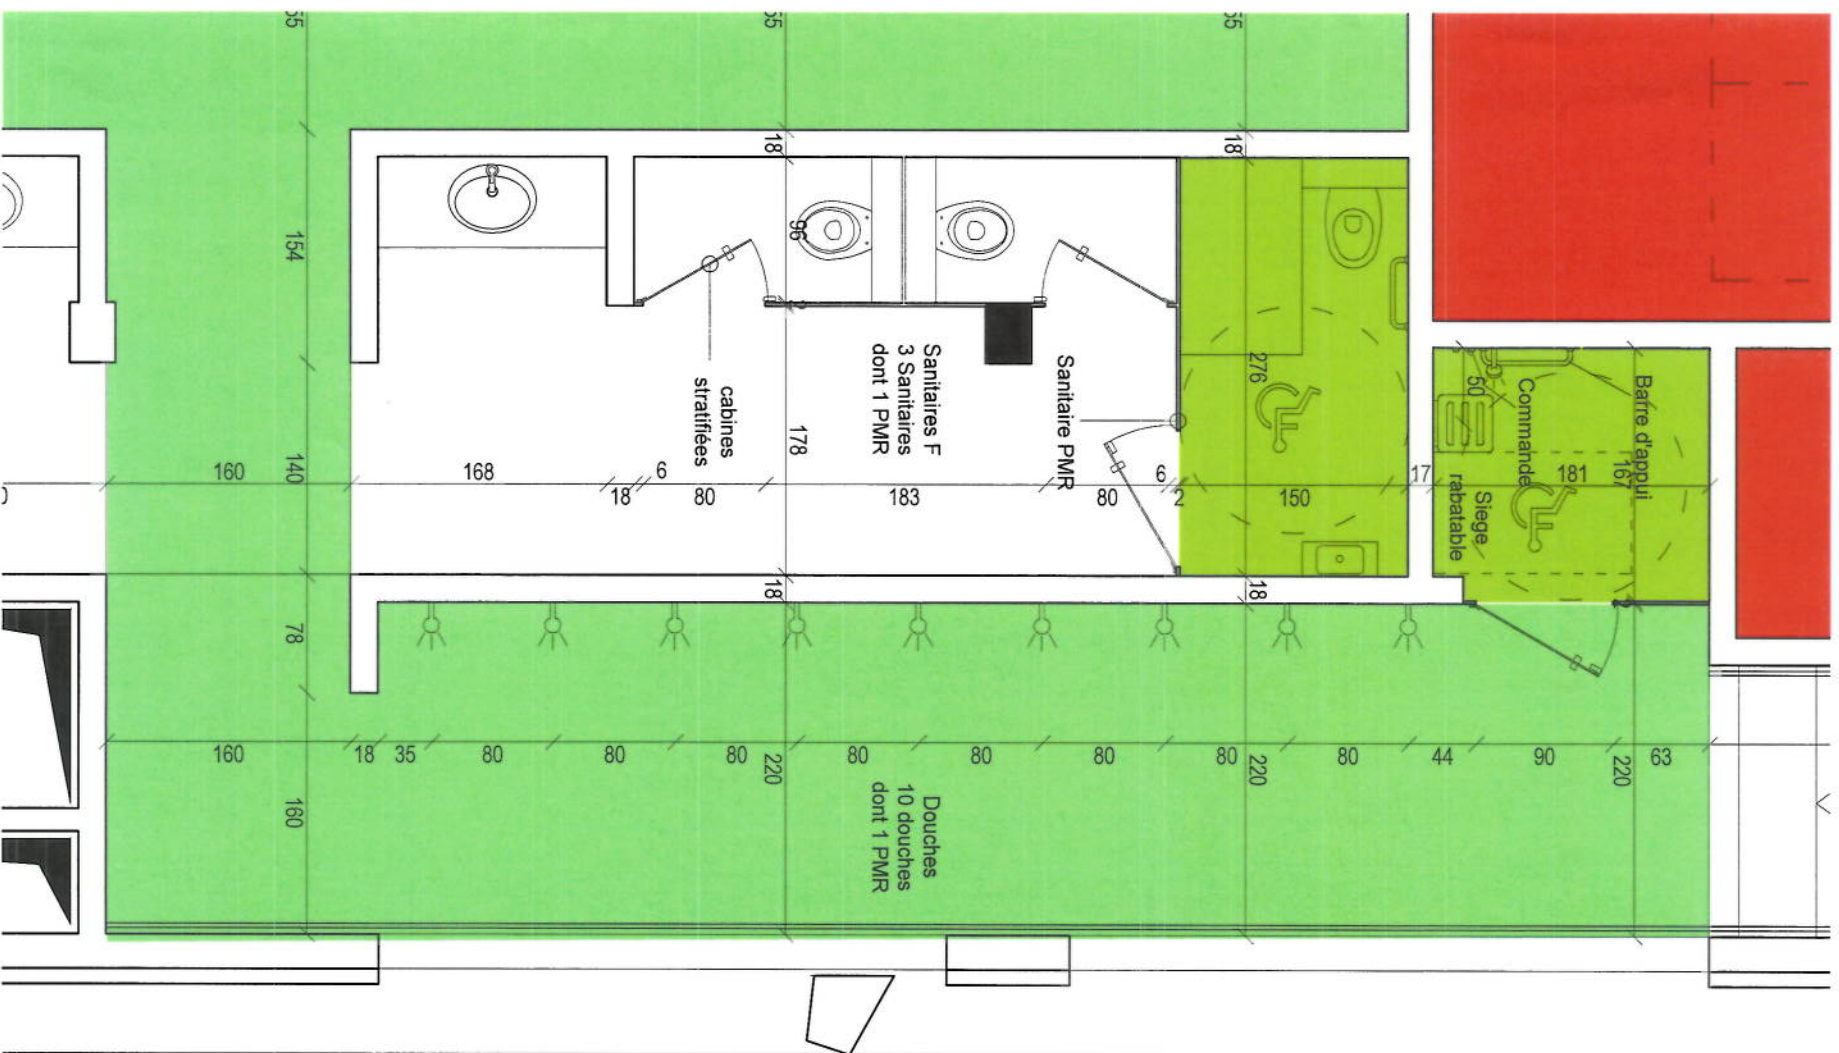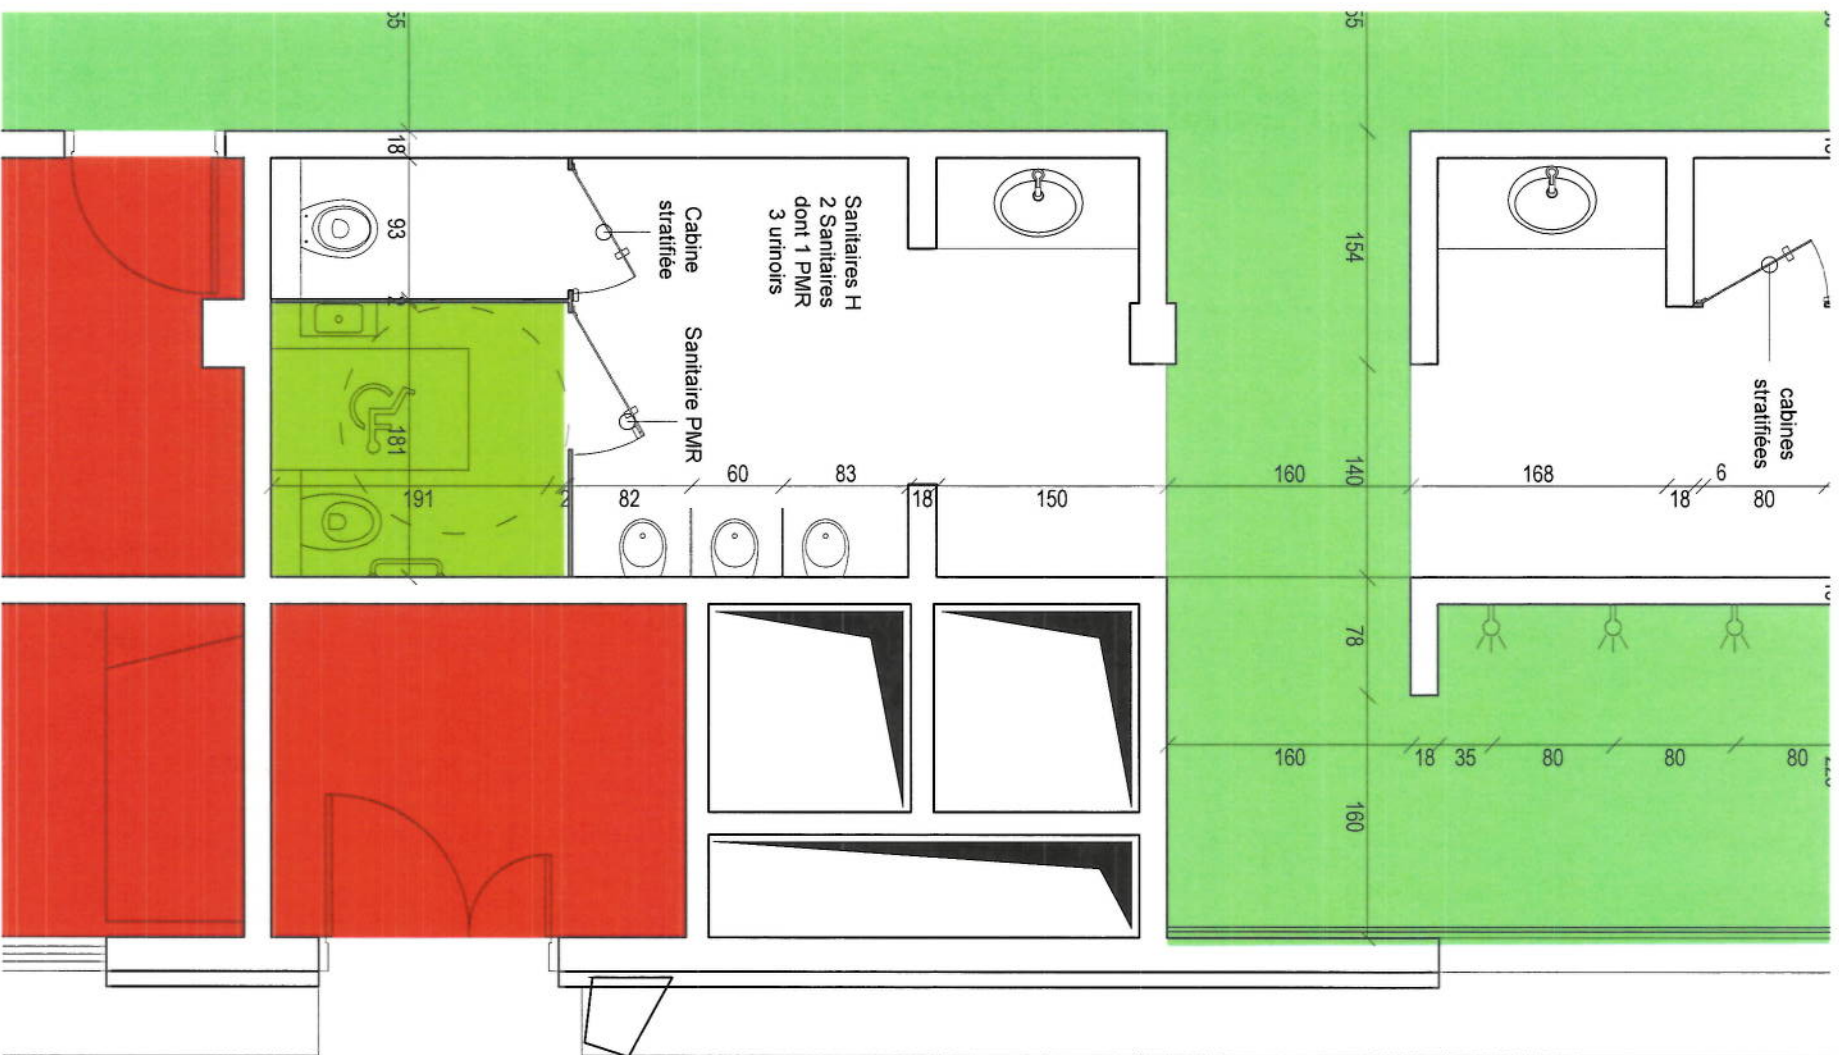



MATRISE D'OUVRAGE	NODI mpicouret@nodi.fr	BET PLUME / STRUCTURE ECONOMISTE / SSI	PROJEX o.vidal@projex.fr	ARCHITECTE PISCINE	BVL ARCHITECTURE bouel@bvarchitecture.com	PROJET	NOISY-LE-SEC / PONT DE BONDY / ILOT COMPLEXE	PHASE	PC	PAGE	Juin 2019
MATRISE D'OUVRAGE	URBAN ACT urbanact@alexandrebuton.com	BET ENVIRONNEMENT	ETAMINE tanguy.mulliez@etamine.coop	ARCHITECTE BATIMENTS	OAW oaw.architectes@gmail.com	TITRE	PC39 PMR / CARNET PISCINE / DETAILS / RDC / ANNEXE GROUPES SANITAIRES / DOUCHES	ECHELLE	1 : 50	PAGE	15
BUREAU DE CONTROLE	BTP CONSULTANT rony.chebb@btp-consultants.fr	BET VMD	EGIS laurent.mouret@egis.fr	PREVENTIONNISTE	VULCANEO marc.mathe@vulcanéo.fr	ESP	ESSP : SECURBA r.bernaud@securba.fr	INDICE	1		

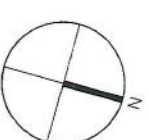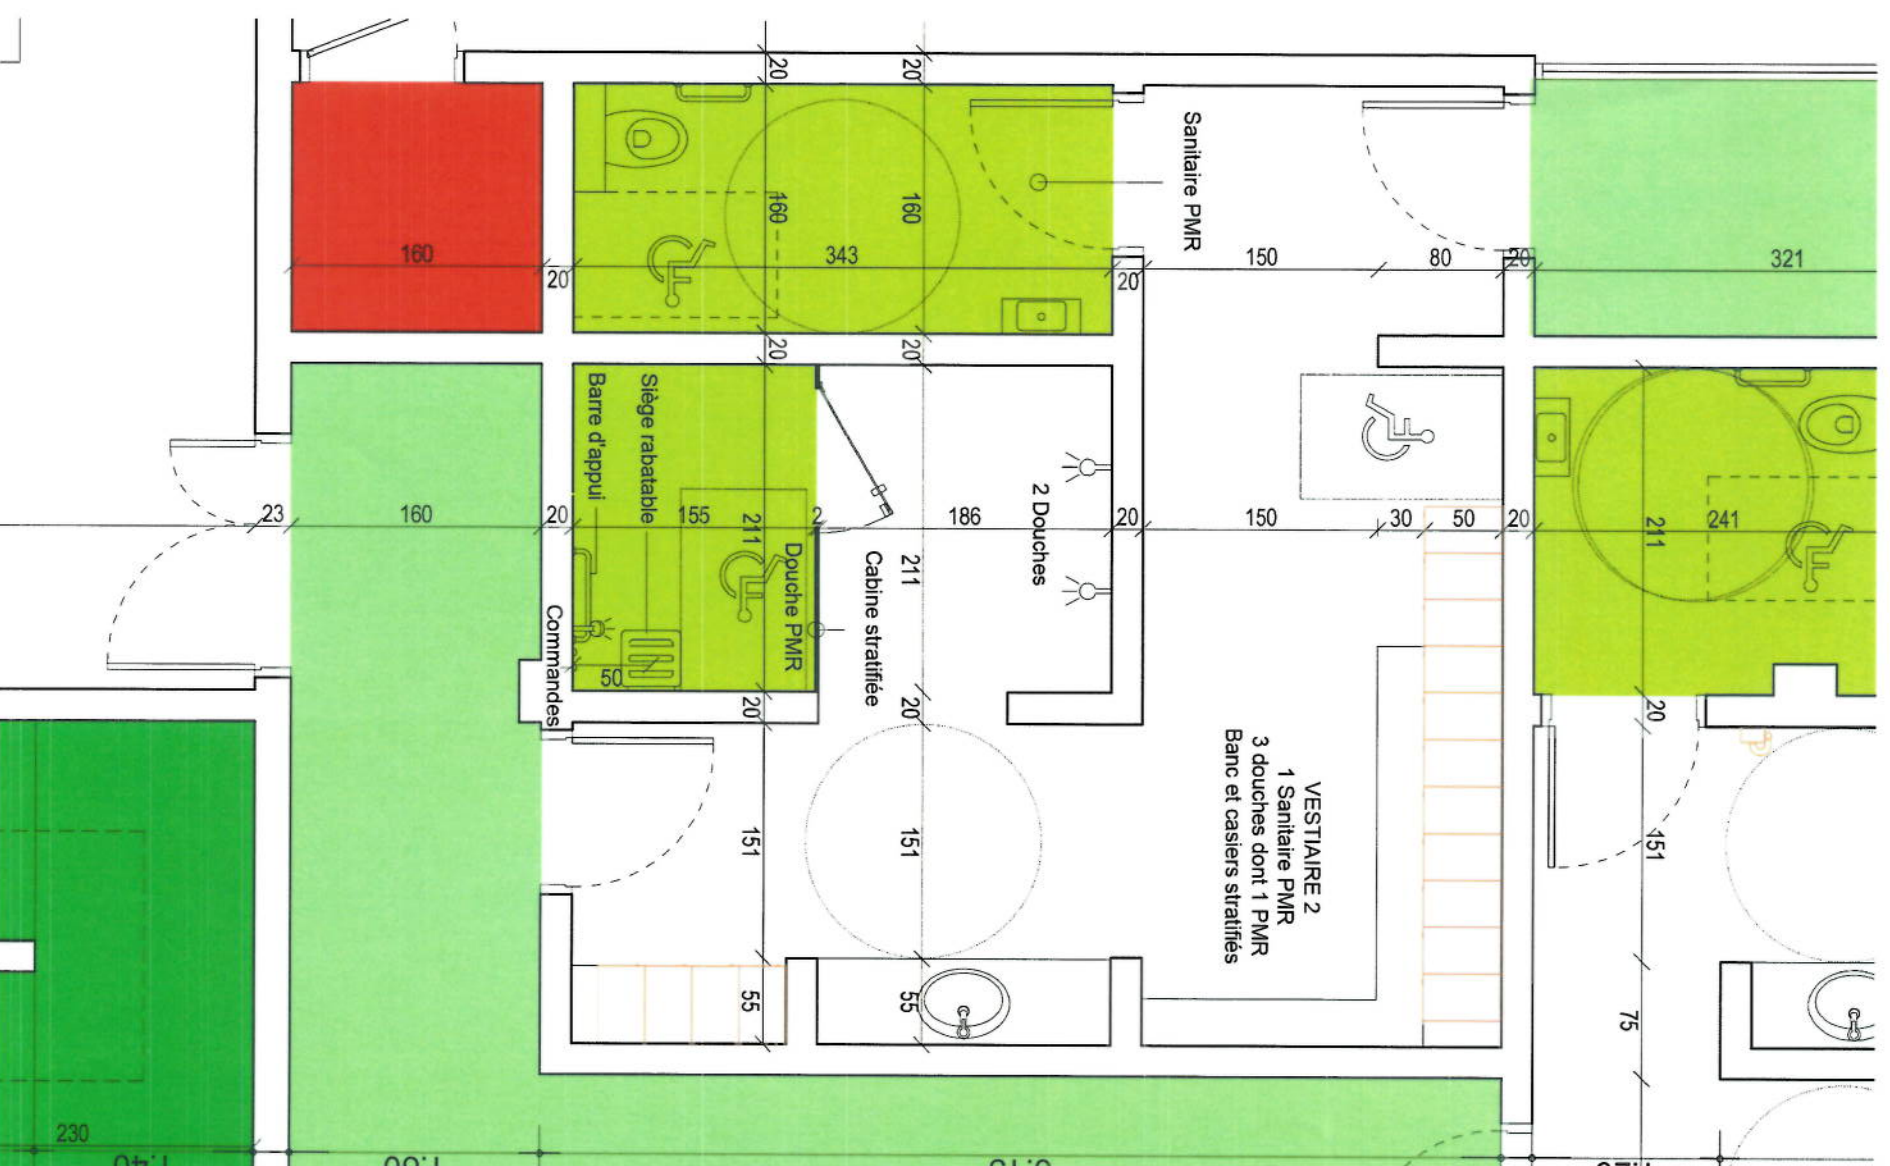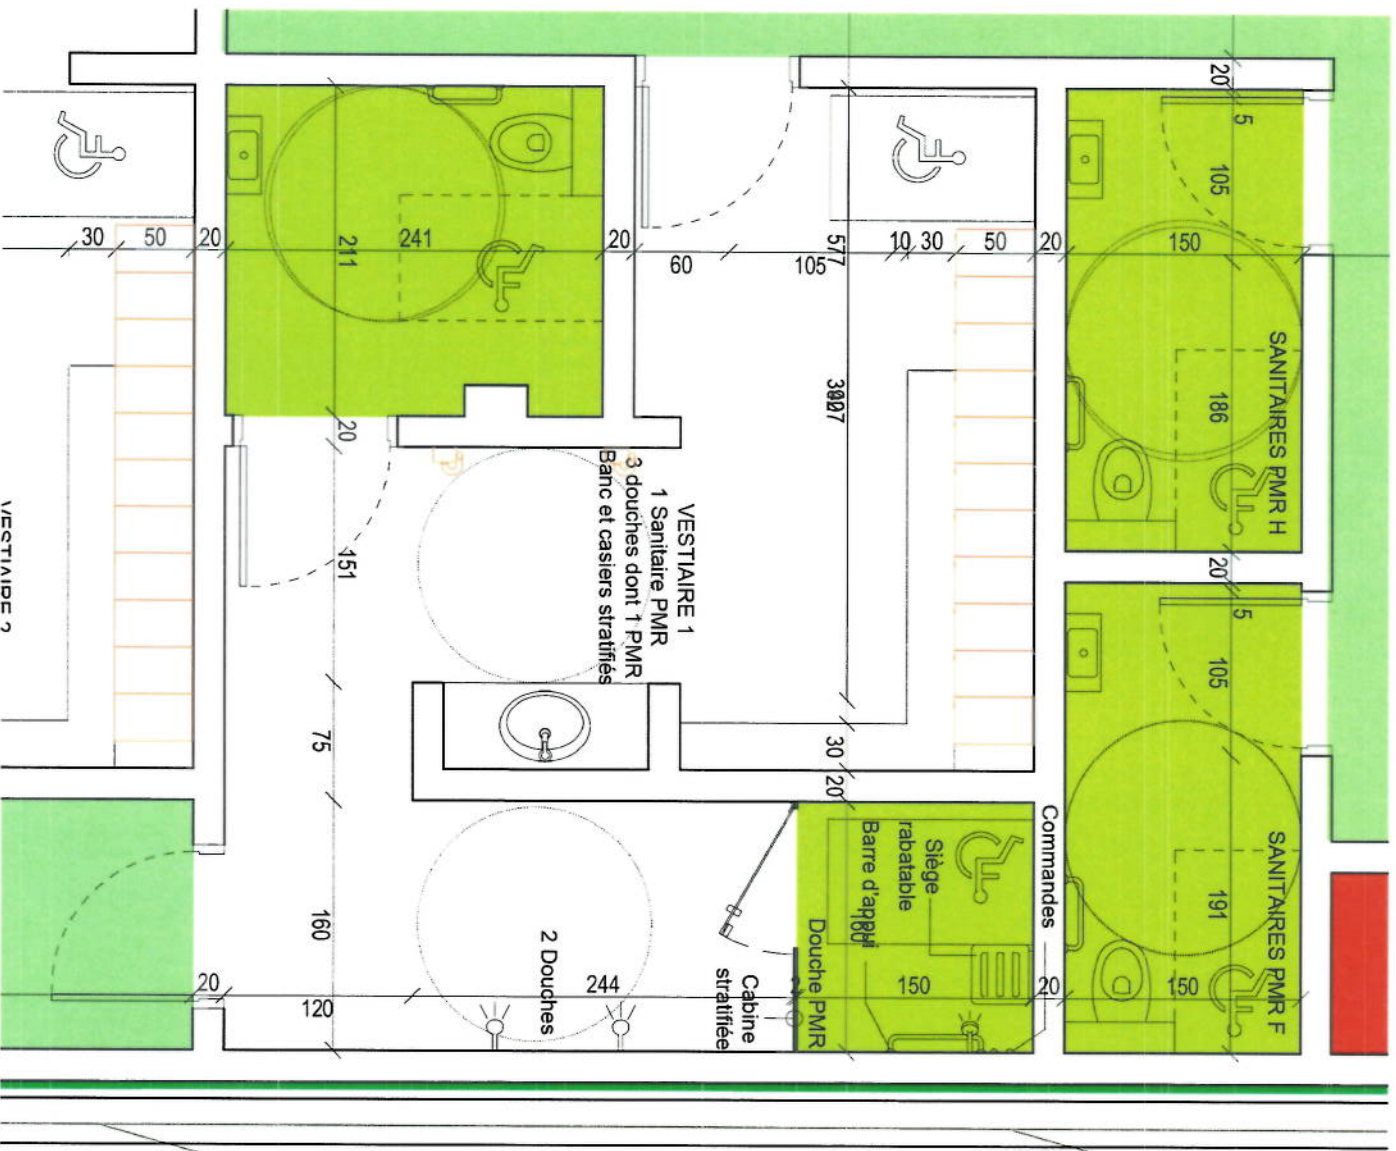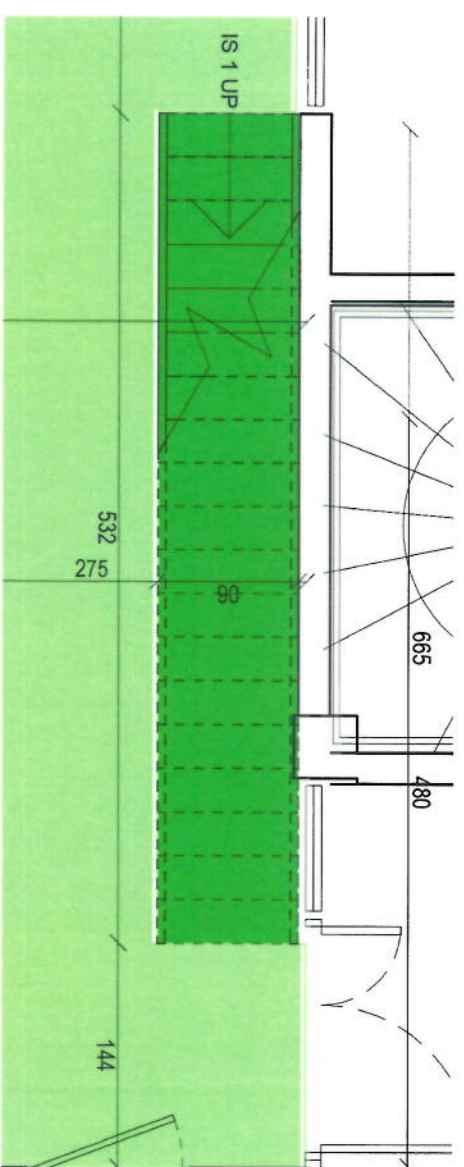



MATRISE D'OUVRAGE :		NODI mpicouret@nodi.fr	BET FUSION / STRUCTURE ECONOMISTE /SSI PROJEX o.vidal@projex.fr	ARCHITECTE PISCINE : BVL ARCHITECTURE bouet@bvlarchitecture.com	PROJET : NOISY-LE-SEC / PONT DE BONDY / ILOT COMPLEXE		PHASE PC	Juin 2019
MATRISE D'OEUVRE :		URBAN ACT urbanact@alexandrebouton.com	BET ENVIRONNEMENT : ETAMINE tanguy.mulliez@etamine.coop	ARCHITECTE BAT LOGIST C : OAW oaw.architectes@gmail.com	TITRE : PC39 PMR / CARNET PISCINE / DETAILS / R+1 / ANNEXE GRAND PUBLIC VESTIAIRES COLLECTIFS		ECHELLE 1 : 50	PAGE 16
BUREAU DE CONTRÔLE		BTP CONSULTANT rony.chebib@btp-consultants.fr	BET VBO EGIS laurent.mouret@egis.fr	PREVENTIONNISTE VULCANEO marc.mathe@vulcaneco.fr			ESSP : SECURBA r.bernaud@securba.fr	INDICE 1




MATRISE D'OUVRAGE :	BET FLUIDE / STRUCTURE ECONOMISTE ASB	PROJEX o.vidal@projex.fr	ARCHITECTE PISCINE	BVL ARCHITECTURE bouet@bvlarchitecture.com	PROJET :	NOISY-LE-SEC / PONT DE BONDY / ILOT COMPLEXE	PHASE :	PC	Jun 2019
MATRISE D'OUVRAGE :	URBAN ACT urbanact@alexandrebuton.com	BET ENVIRONNEMENT tanguy.mullez@etamine.coop	ARCHITECTE BAT LOGIS C.	OAW oaw.architectes@gmail.com	TITRE :	PC39 PMR / CARNET PISCINE / DETAILS / R+1 / ANNEXE GRAND PUBLIC SANTAIRE / ACCES R+1 / R+2	ECHELLE :	1 : 50	PAGE 17
BUREAU DE CONTRÔLE :	BTP CONSULTANT rony.chebbib@btp-consultants.fr	BET VRD :	PREVENTIONNISTE :	VULCANEO marc.mathe@vulcano.fr	ESSP :	ESSP : SECURBA r.bernaud@securba.fr	INDICE :	1	

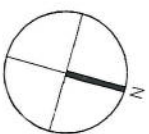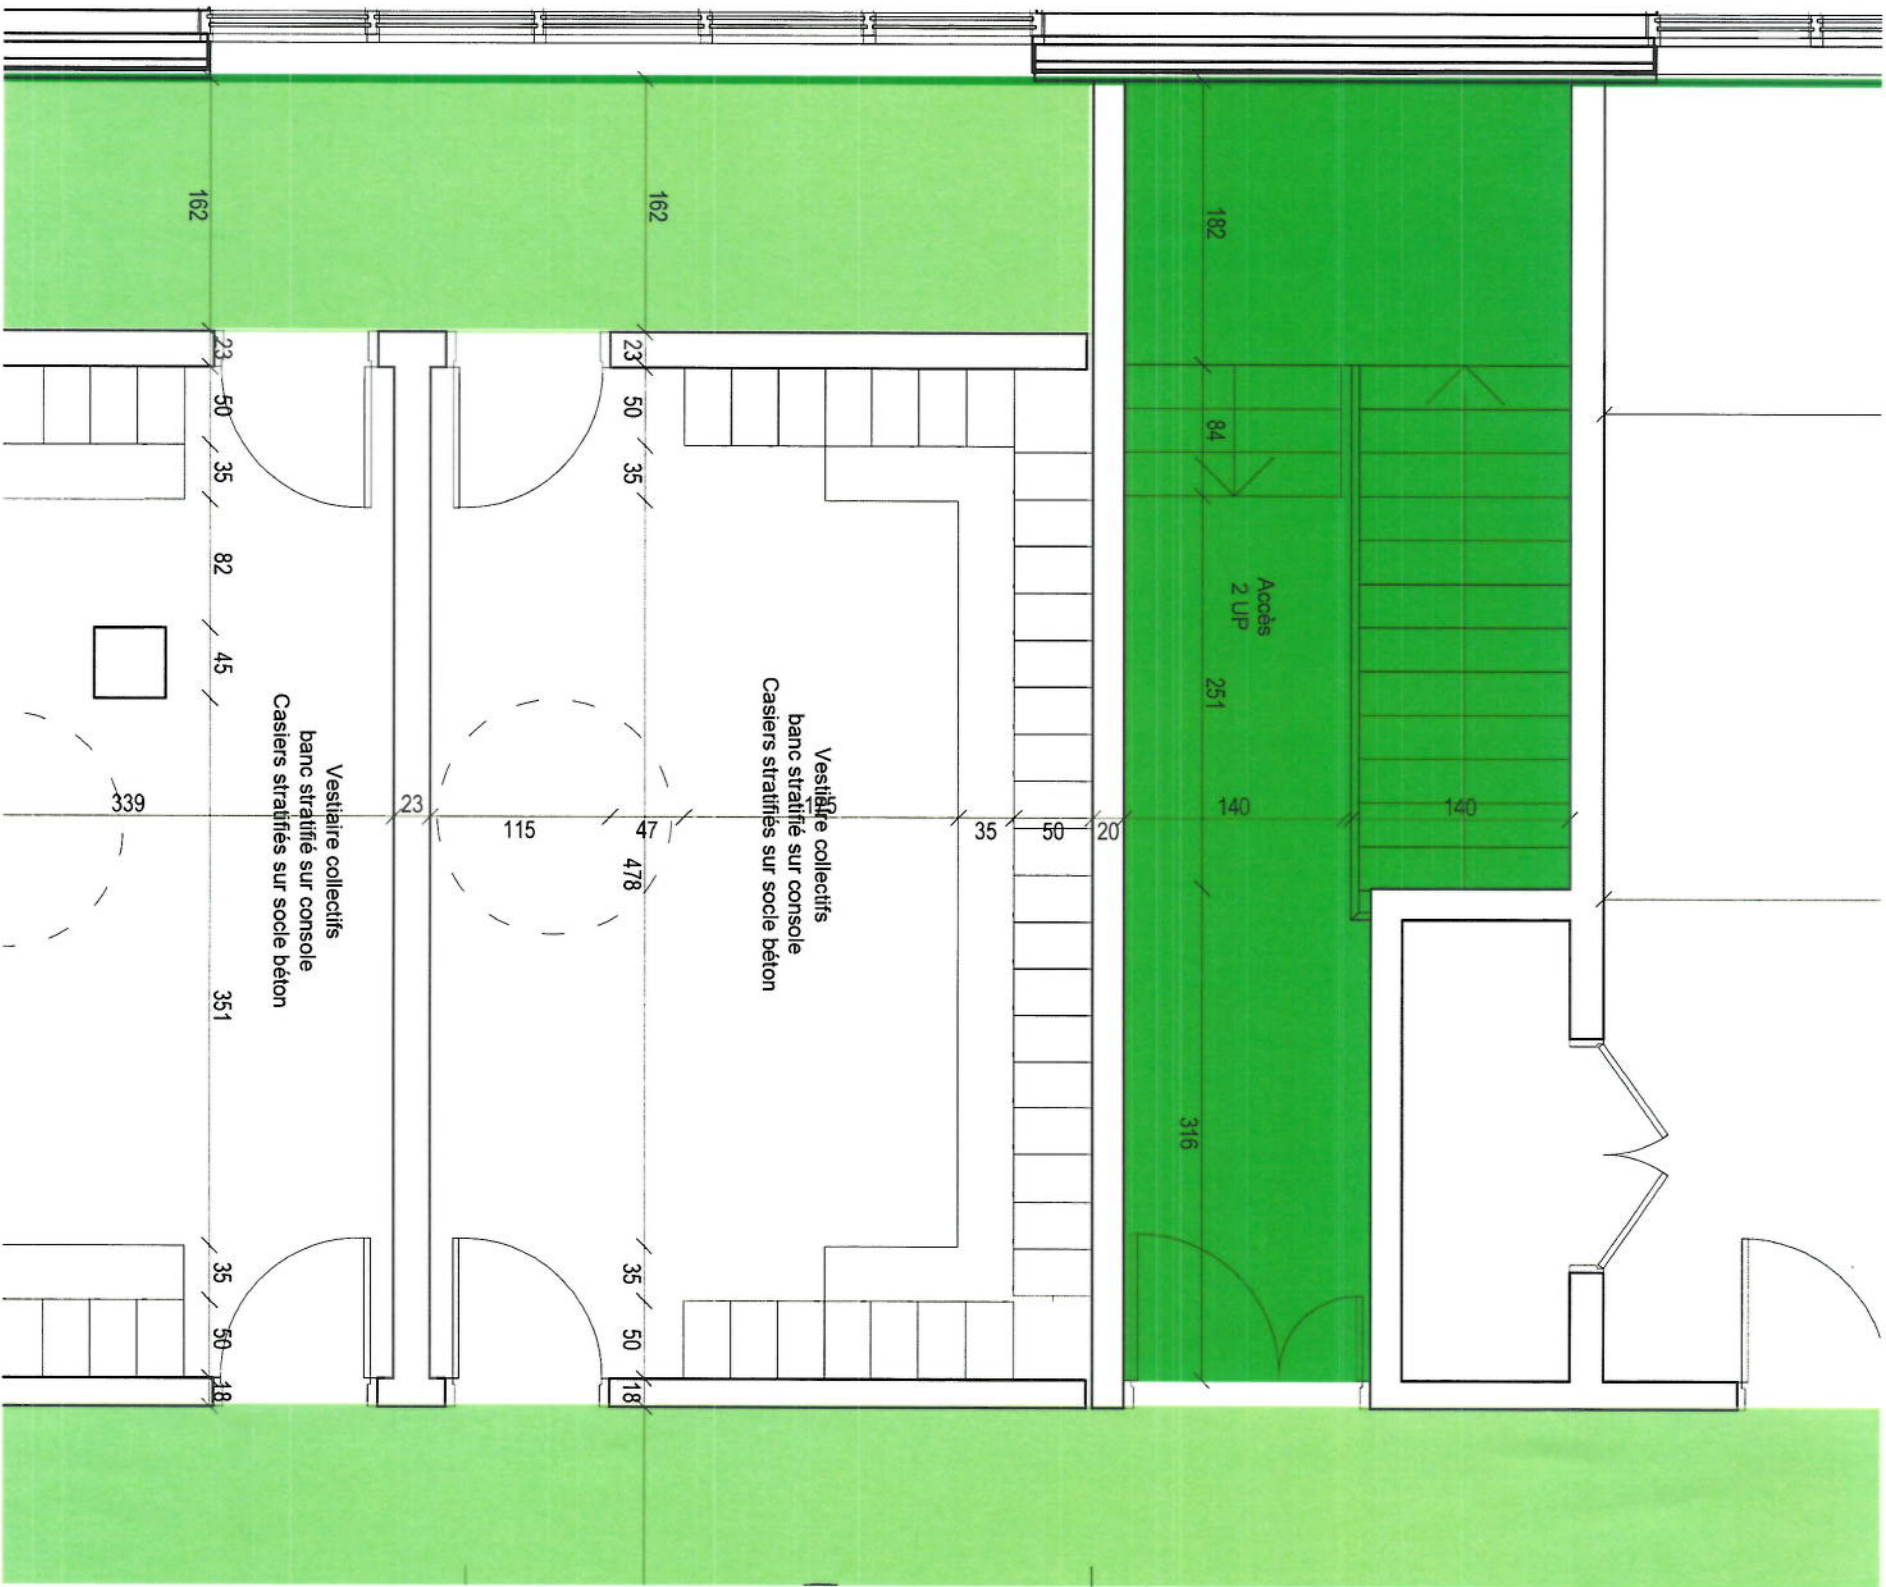



MATRIÈRE D'OUVRAGE : NODI mpicouret@nodi.fr			PROJET NOISY-LE-SEC / PONT DE BONDY / ILOT COMPLEXE		
BET : FLUIDE / STRUCTURE ECONOMISTE / SSI o.vidal@projex.fr			PHASE : PC		
BET ENVIRONNEMENT : ETAMINE tanguy.mullez@etamine.coop			PAGE Juin 2019		
BET VID EGIS laurent.mouret@egis.fr			ECHELLE : 1 : 50		
ARCHITECTE PISCINE : BVL ARCHITECTURE boulet@bvlarchitecture.com			INDICE : 1		
ARCHITECTE BATI LOGIS C OAW oaw.architectes@gmail.com					
PREVENTIONNISTE VULCANEO marc.matheo@vulcanéo.fr					
ESSP r.bernaud@securba.fr					
BUREAU DE CONTRÔLE BTP CONSULTANT rony.chebib@btp-consultants.fr					
MAÎTRISE D'ŒUVRE : URBAN ACT urbanact@alexandrebourdon.com					
PROJET PC39 PMR / CARNET PISCINE / DETAILS / R+1 / ANNEXE GROUPES VESTIAIRES COLLECTIFS / ACCES R+1					

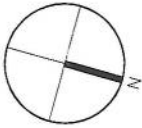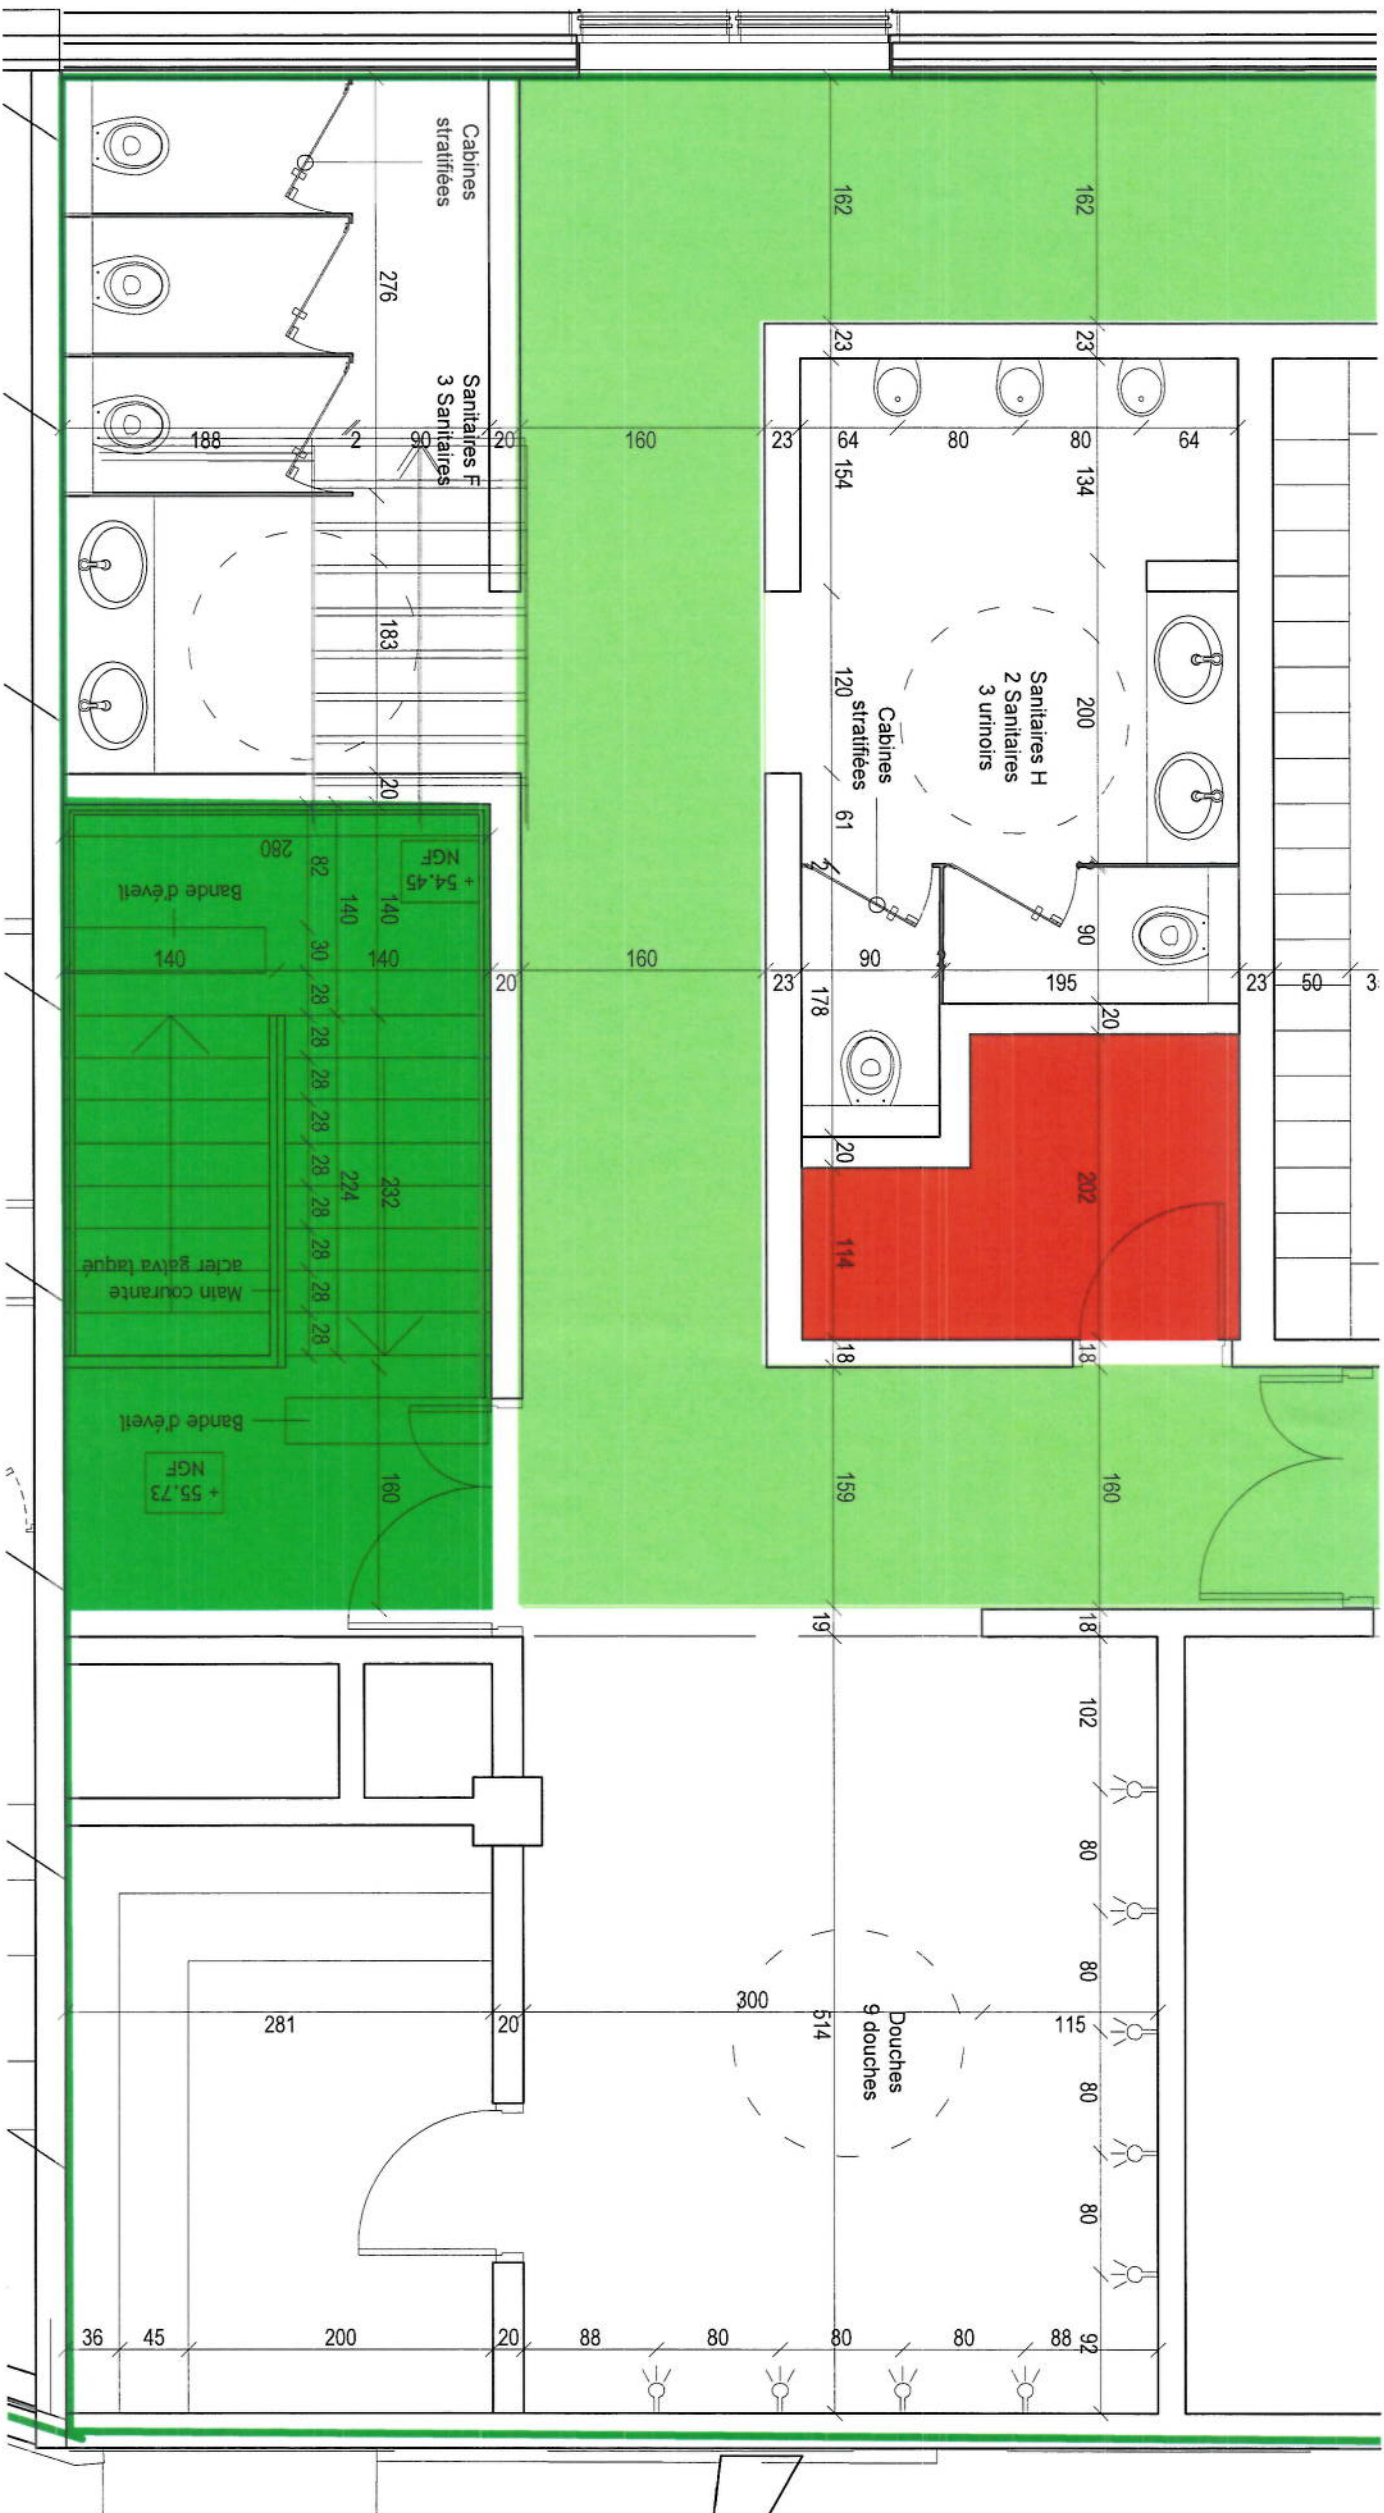

MATRISE D'OUVRAGE :	MODI mpicouret@modi.fr	BET / STRUCTURE FLUIDE / STRUCTURE ECONOMISTE /SSI	PROJEX o.vidal@projex.fr	ARCHITECTE PISCINE :	BVL ARCHITECTURE bouet@bvlarchitecture.com	PROJET	NOISY-LE-SEC / PONT DE BONDY / ILOT COMPLEXE		PHASE	PC	Jun 2019	
MATRISE D'OUVRAGE :	URBAN ACT urbanact@alexandrebouton.com	BET ENVIRONNEMENT	ETAMINE tanguy.mullez@etamine.coop	ARCHITECTE BAT LOGIS C	OAW oaw.architectes@gmail.com	TITRE :	PC39 PMR / CARNET PISCINE / DETAILS / R+1 / ANNEXE GROUPES SANITAIRES / DOUCHES		ECHELLE :	1 : 50	PAGE	19
BUREAU DE CONTRÔLE :	BTP CONSULTANT rony.chebib@btp-consultants.fr	BET VNO :	EGIS laurent.mouret@egis.fr	PREVENTIONNISTE	VULCANEO marc.mathe@vulcano.fr	ESSP :	ESSP : SECURBA r.bernaud@securba.fr		INDICE	1		

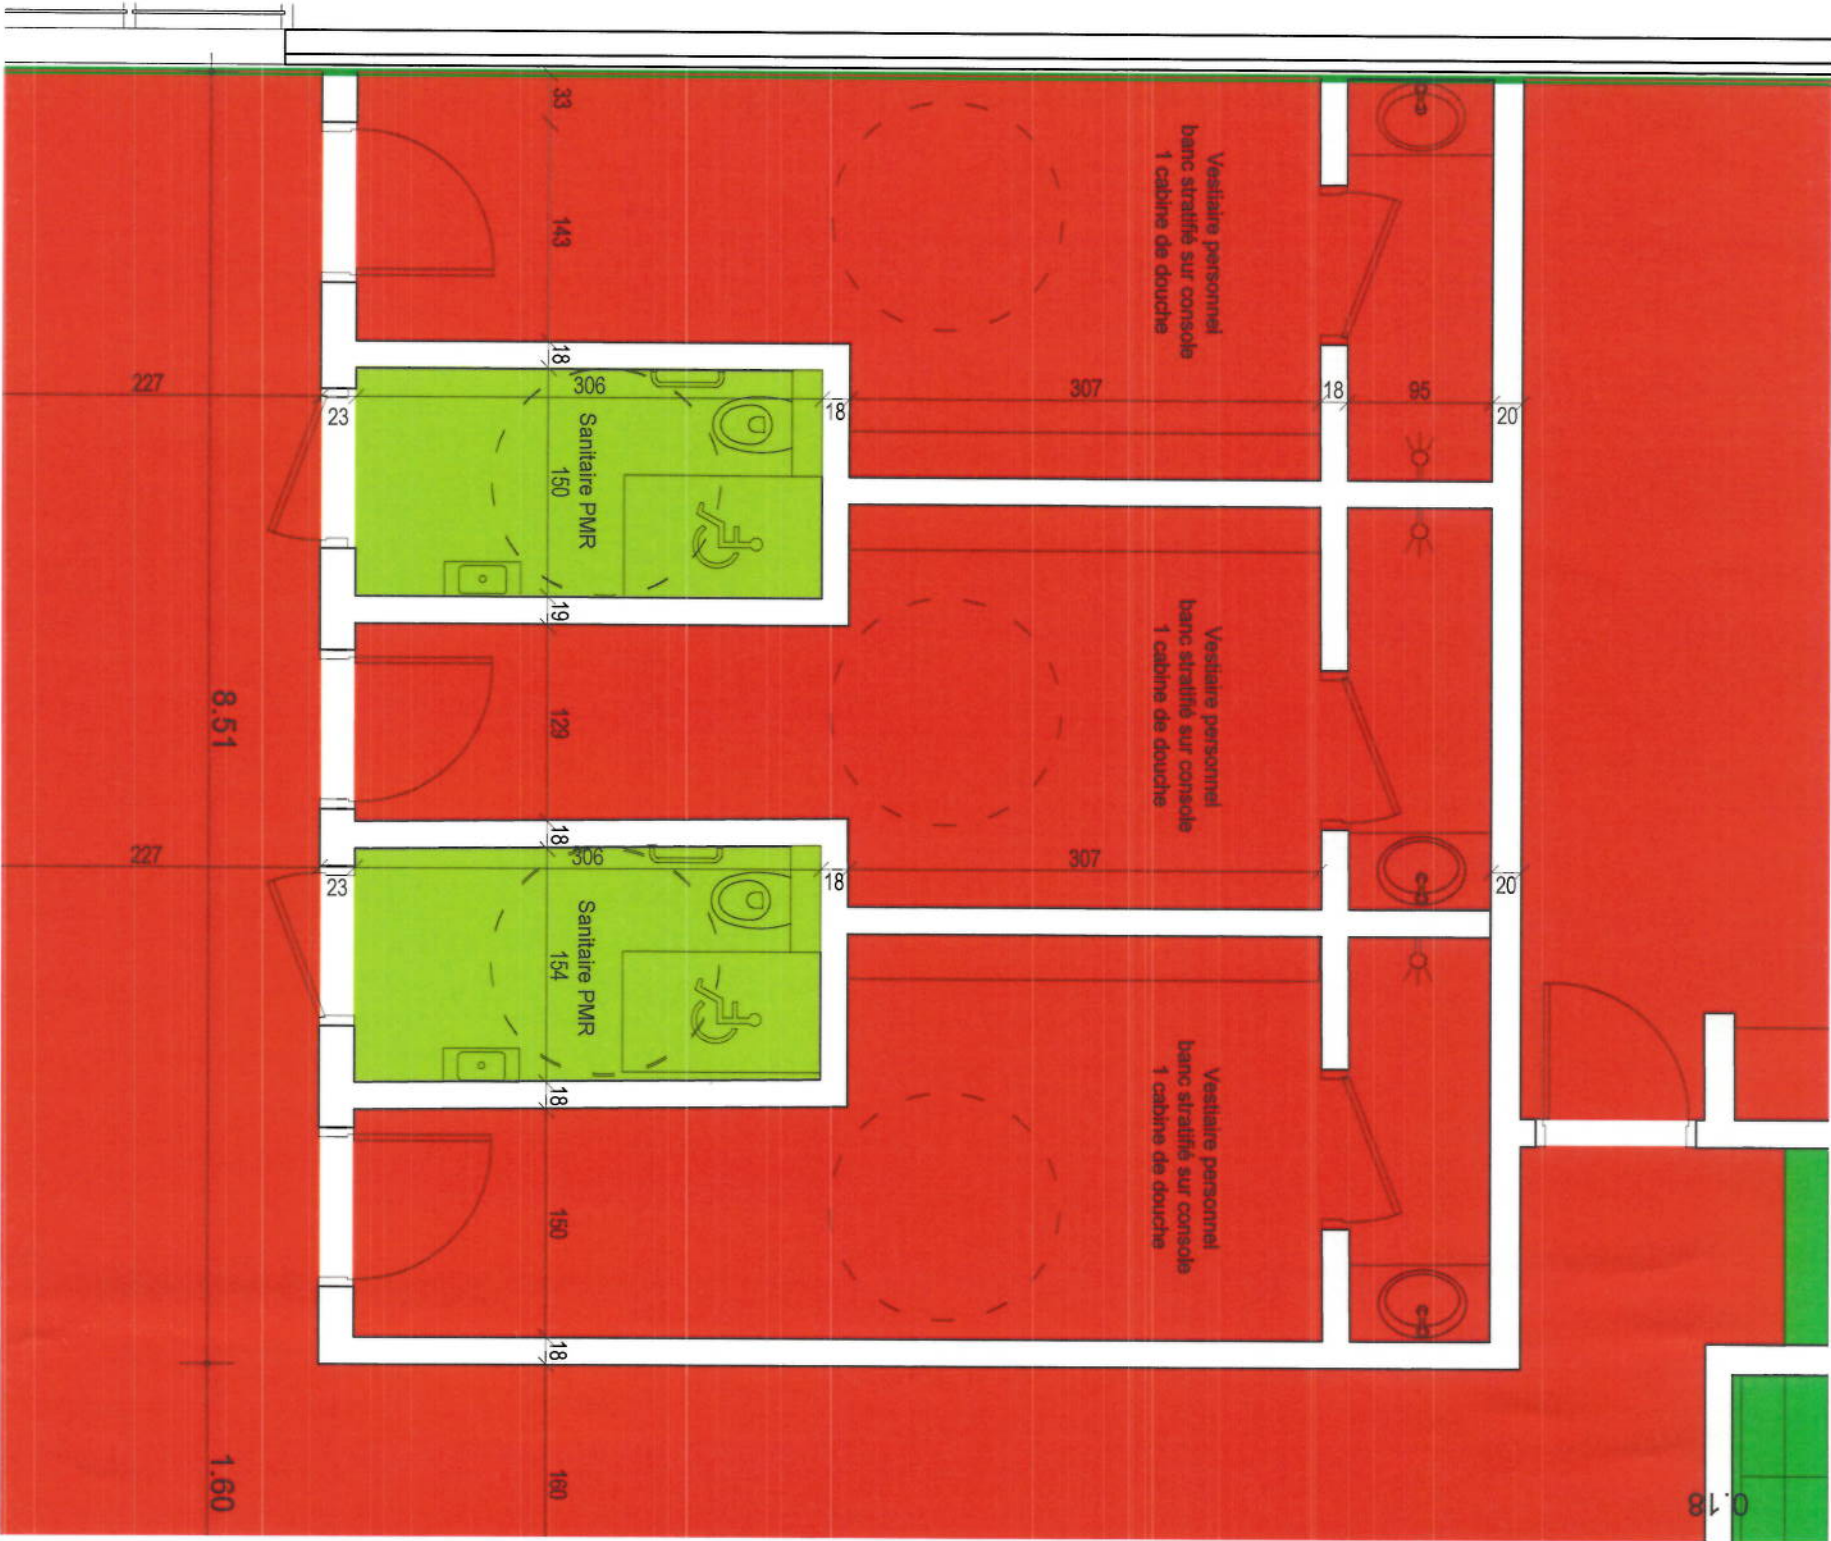




MATRISE D'OUVRAGE	NODI mpicouret@nodi.fr	BET FLUPE / STRUCTURE ECONOMISTE /SSI	PROJEX o.vidal@projex.fr	ARCHITECTE PISCINE	BVL ARCHITECTURE bouet@bvlarchitecture.com	PROJET	NOISY-LE-SEC / PONT DE BONDY / ILOT COMPLEXE	PHASE	PC	Jun 2019
MATRISE D'OEUVRE	URBAN ACT urbanad@alexandrebuton.com	BET ENVIRONNEMENT	ETAMINE tanguy.muliez@etamine.coop	ARCHITECTE BAT LOGIS C.	OAW oaw.architectes@gmail.com	TITRE	PC39 PMR / CARNET PISCINE / DETAILS / R+1 / ANNEXE GROUPES VESTIAIRES PERSONNEL	ECHELLE	1 : 50	PAGE 20
BUREAU DE CONTROLE	BTP CONSULTANT rony.chebbib@btp-consultants.fr	BET VRO	EGIS laurent.mouret@egis.fr	PREVENTIONNISTE	VULCANEO marc.mathe@vulcano.fr	ESSP	ESSP : SECURBA r.bernaud@securba.fr	INDICE	1	

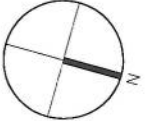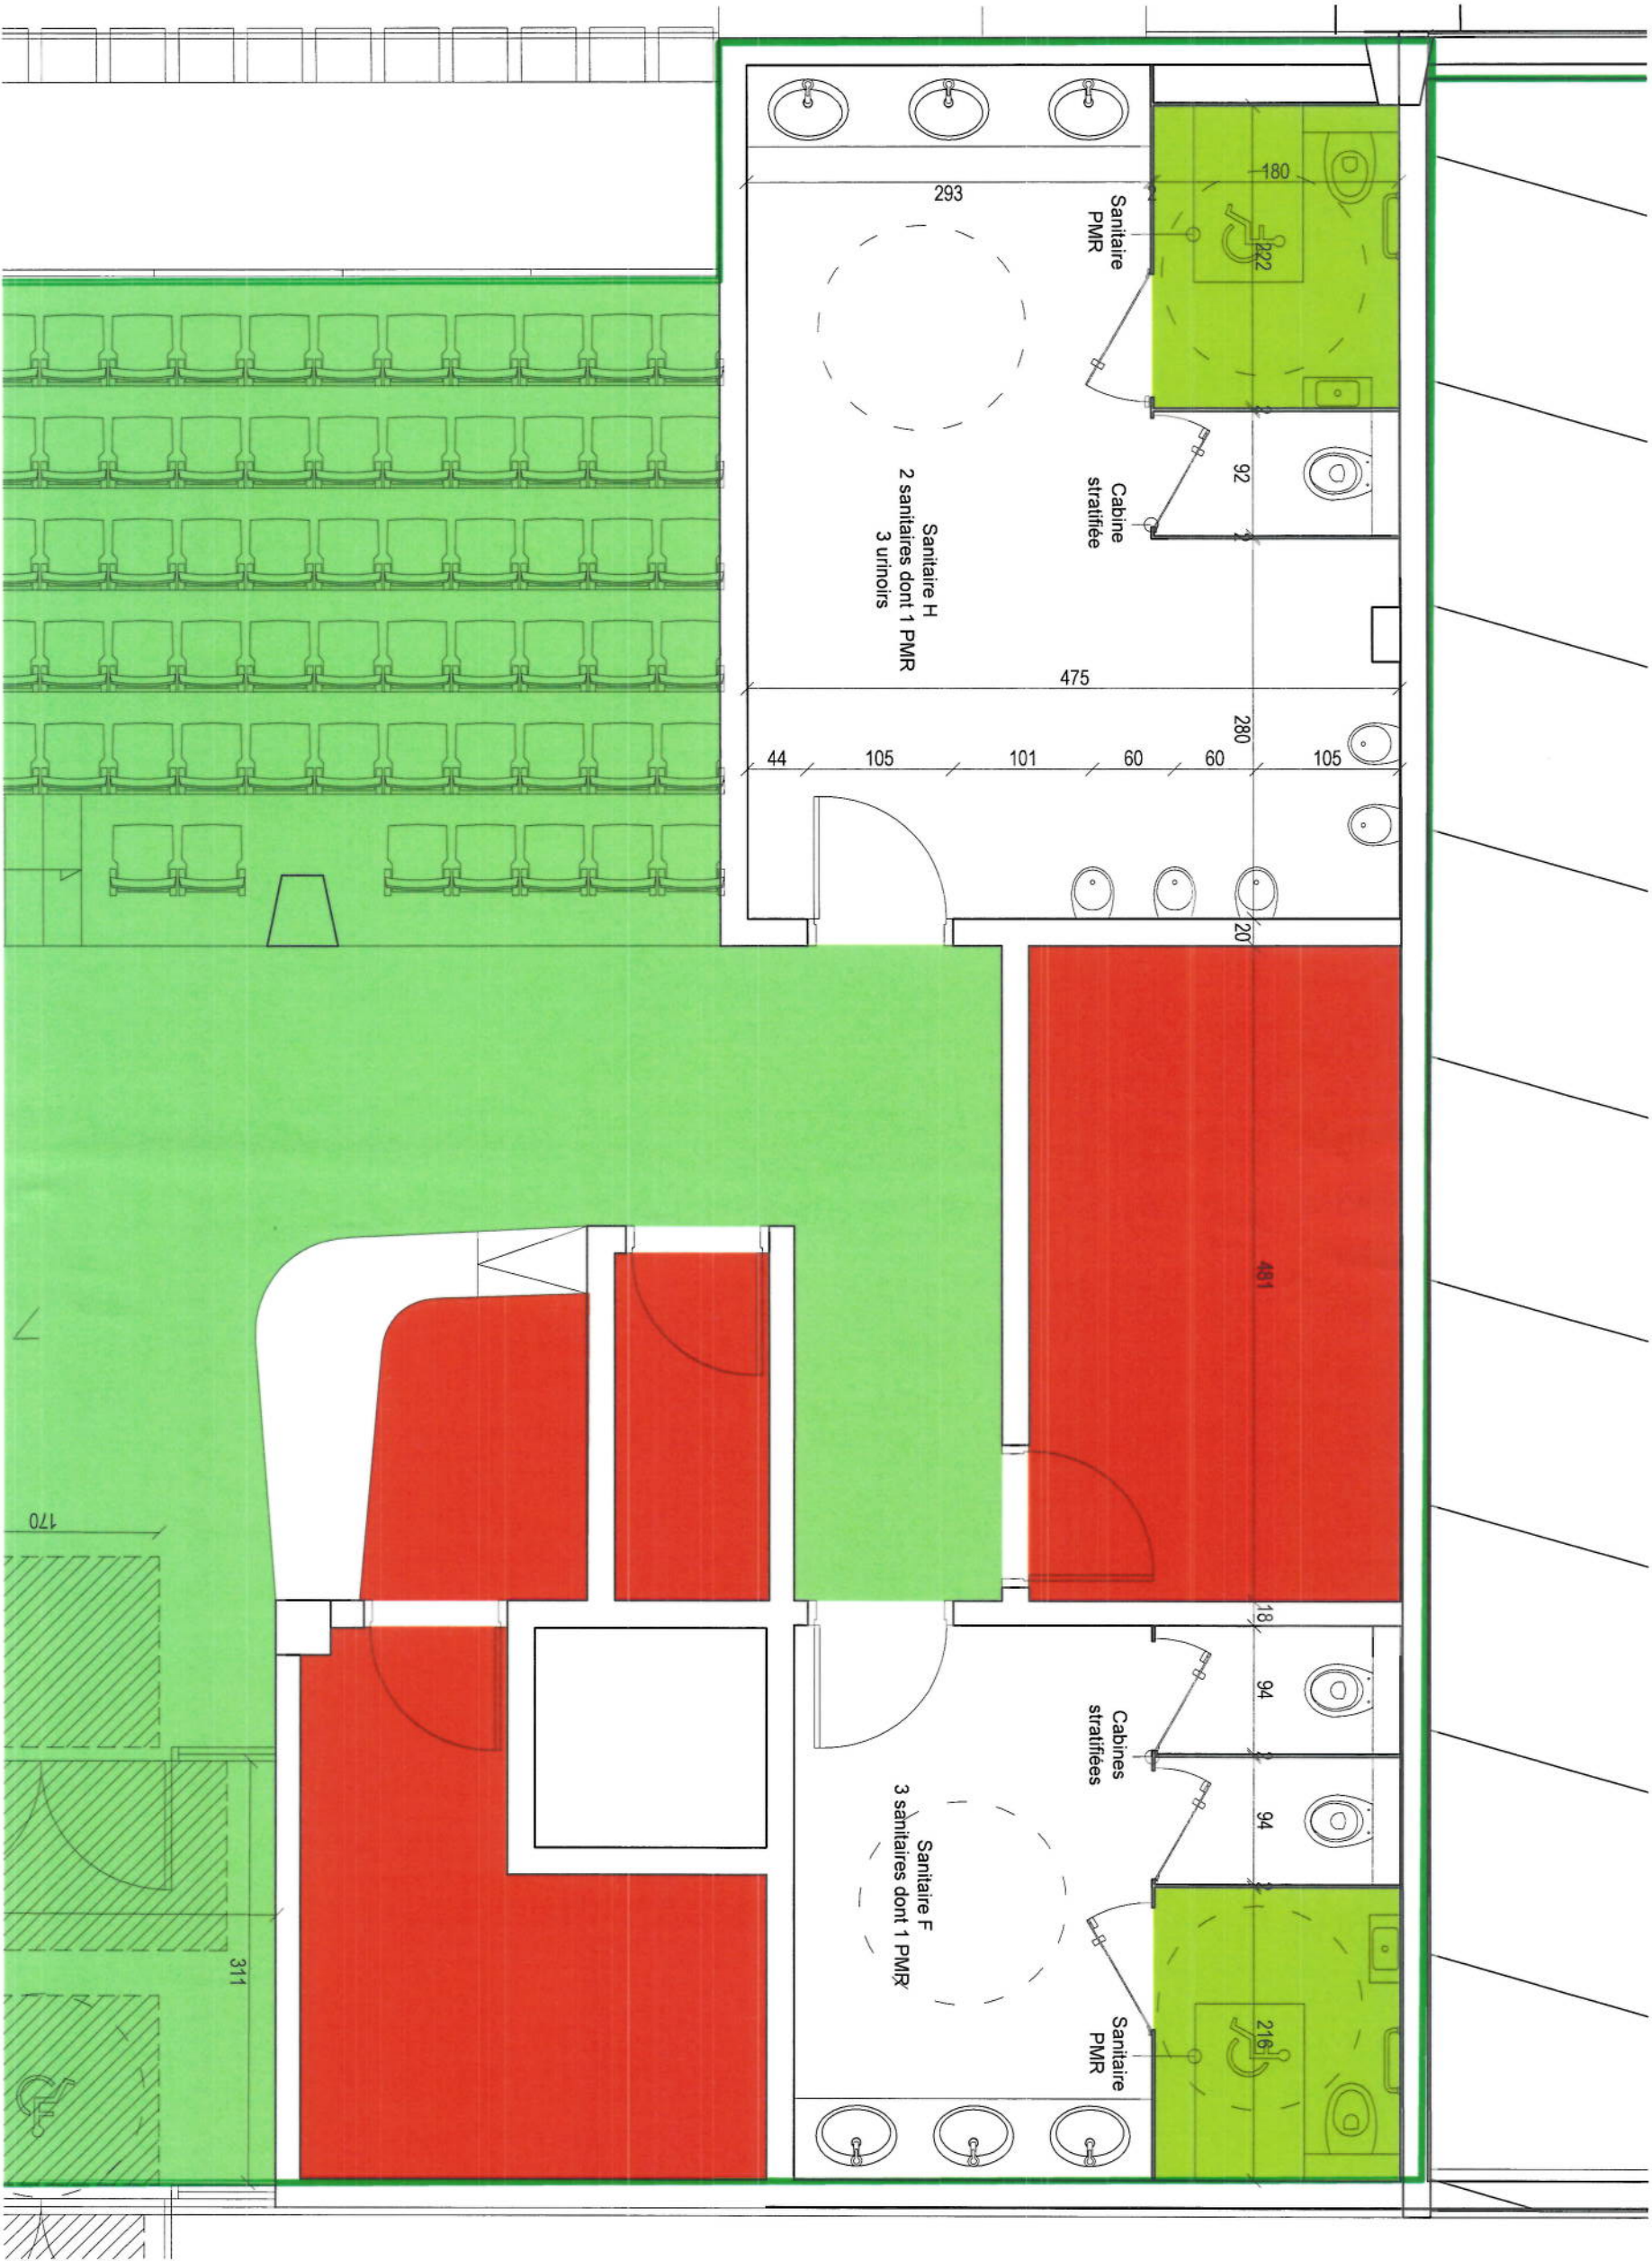




MAÎTRISE D'OUVRAGE		PROJET		PRÉPARÉ	
NODI mpicourei@nodi.fr		NOISY-LE-SEC / PONT DE BONDY / ILOT COMPLEXE		PC	
BET FLUÏDE / STRUCTURE ECONOMISTE / SSI		ARCHITECTE PISCINE		ÉCHELLE	
PROJEX o.vida@projex.fr		BVL ARCHITECTURE bouei@bvlarchitecture.com		1 : 50	
BET EMBARQUEMENT		ARCHITECTE Bâtiment / Logistique		PAGE	
ETAMINE tanguy.mulliez@etamine.coop		OAW oaw.architectes@gmail.com		21	
BUREAU DE CONTRÔLE		PRÉVENTIONNISTE		INDICE	
BTP CONSULTANT rony.chebb@btp-consultants.fr		VULCANEO marc.mahé@vulcanéo.fr		1	
BET VMD		ESSP : SECURBA r.bernaud@securba.fr			
		TITRE			
		PC39 PMR / CARNET PISCINE / DETAILS / R+2 / ANNEXE GRAND PUBLIC SANITAIRES			




MATRISE D'OUVRAGE :	NODI mpicouret@nodi.fr	BET FLUIDE / STRUCTURE ECONOMISTE PSI	PROJEX o.vidal@projex.fr	ARCHITECTE PISCINE	BVL ARCHITECTURE bouet@bvlarchitecture.com	PROJET :	NOISY-LE-SEC / PONT DE BONDY / ILOT COMPLEXE		PHASE :	PC	Juin 2019	
MATRISE D'OEUVRE :	URBAN ACT urbanact@alexandrebouton.com	BET ENVIRONNEMENT	ETAMINE tanguy.mullez@etamine.coop	ARCHITECTE BAT LOOTS C	OAW oaw.architectes@gmail.com	TITRE :	PC39 PMR / CARNET PISCINE / DETAILS / R+2 / ANNEXE GRAND PUBLIC ACCES R+2		ECHELLE	1 : 50	PAGE :	22
BUREAU DE CONTROLE	BTP CONSULTANT rony.chebbib@btp-consultants.fr	BET VRD	EGIS laurent.mouret@egis.fr	PREVENTIONNISTE	VULCANEO marc.mathe@vulcanéo.fr	ESSP :	ESSP : SECURBA r.bernaud@securba.fr		INDICE	1		

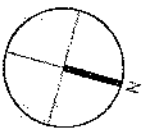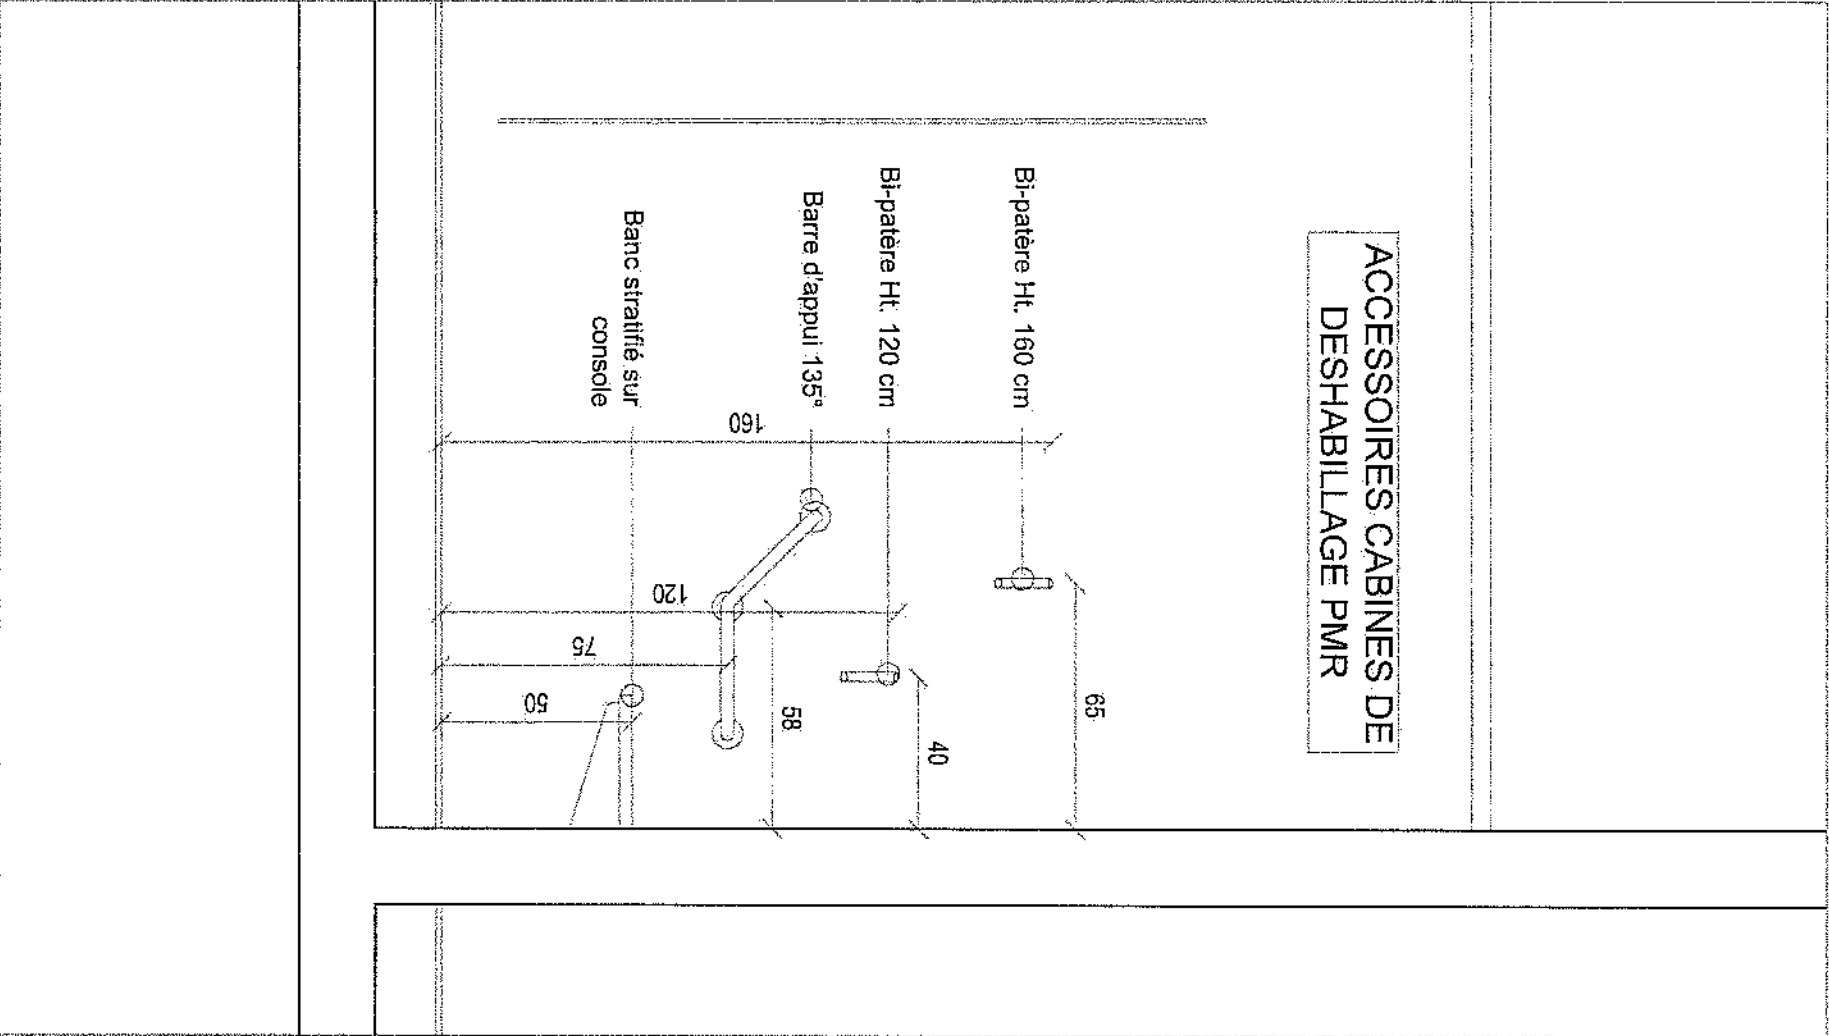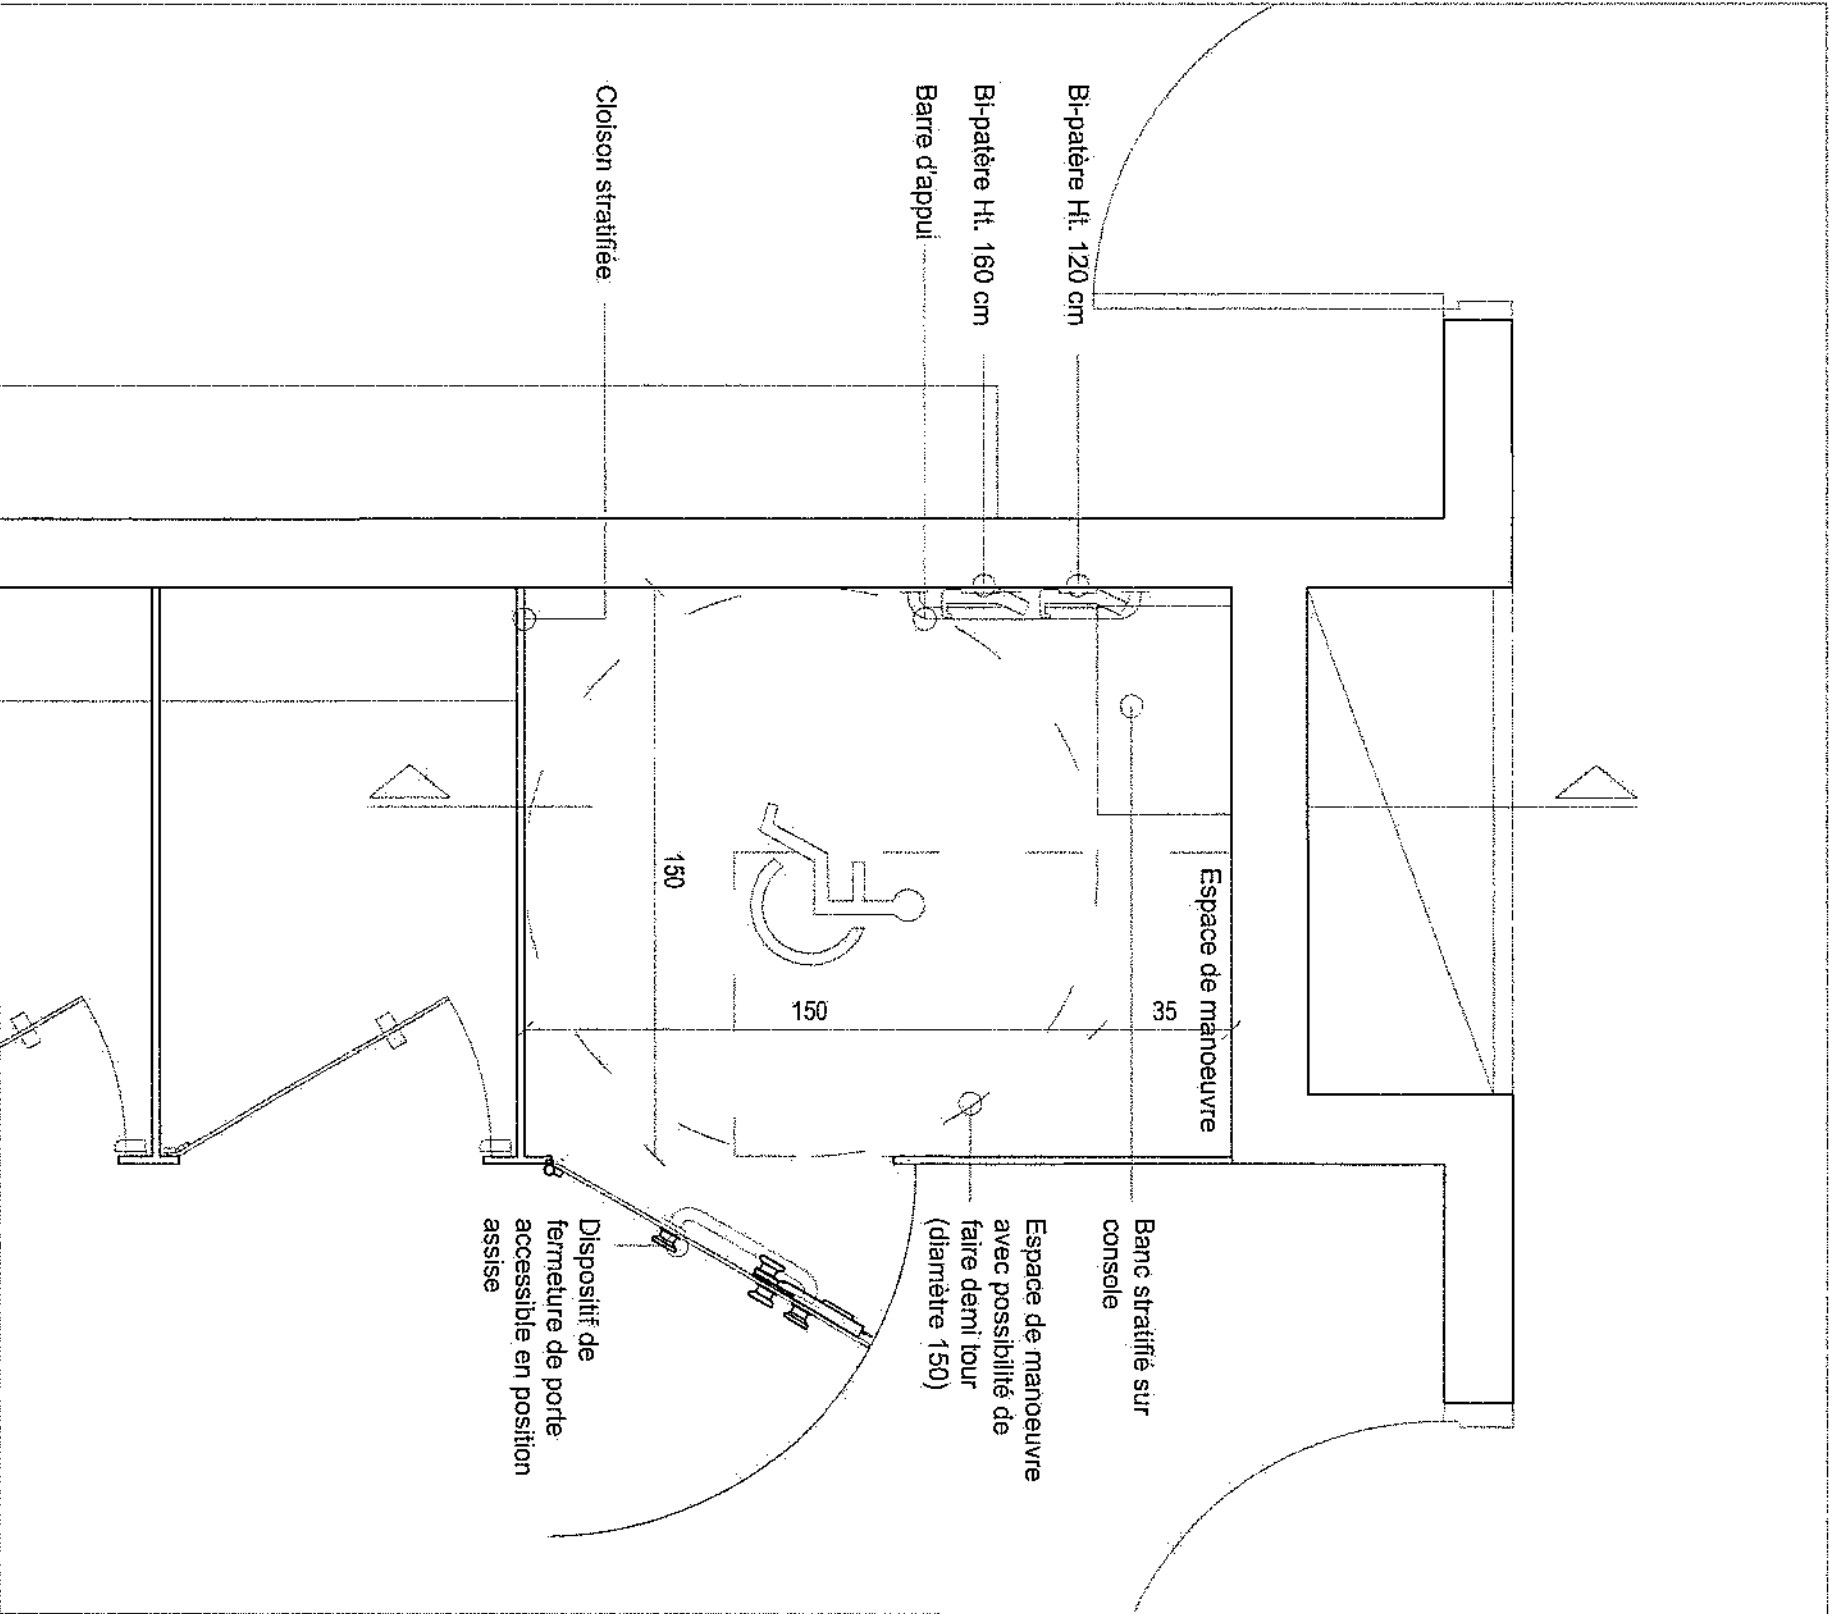




MATRIÈRE D'OUVRIAGE:	NODI mpicouret@nodi.fr	PROJEX o.vidal@projex.fr	ARCHITECTE PISCINES: BVL ARCHITECTURE bouel@bvlarchitecture.com	PROJET NOISY-LE-SEC / PONT DE BONDY / ILOT COMPLEXE	PMSE: PC	DATE Juin 2019
MATRIÈRE D'OUVRIAGE:	URBAN ACT urbanact@alexandredebouton.com	ETAMINE tanguy.mulliez@etamine.coop	ARCHITECTE PARTICULIERS: OAW oaw.architectes@gmail.com	TYPE: PC39 PMR / CARNET PISCINE / DETAILS /RDC/PLAN ET COUPE TYPE SUR CABINE DE DESHABILLAGE	ECHELLE: 1 : 50	PAGE 23
NIVEAU DE CONTRÔLE	BTP CONSULTANT rony.chebb@btp-consultants.fr	EGIS laurent.mouret@egis.fr	PREVENANCE VULCANEO marc.mathe@vulcano.fr	ESSP r.bernaud@securba.fr	INDICE 1	

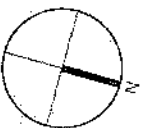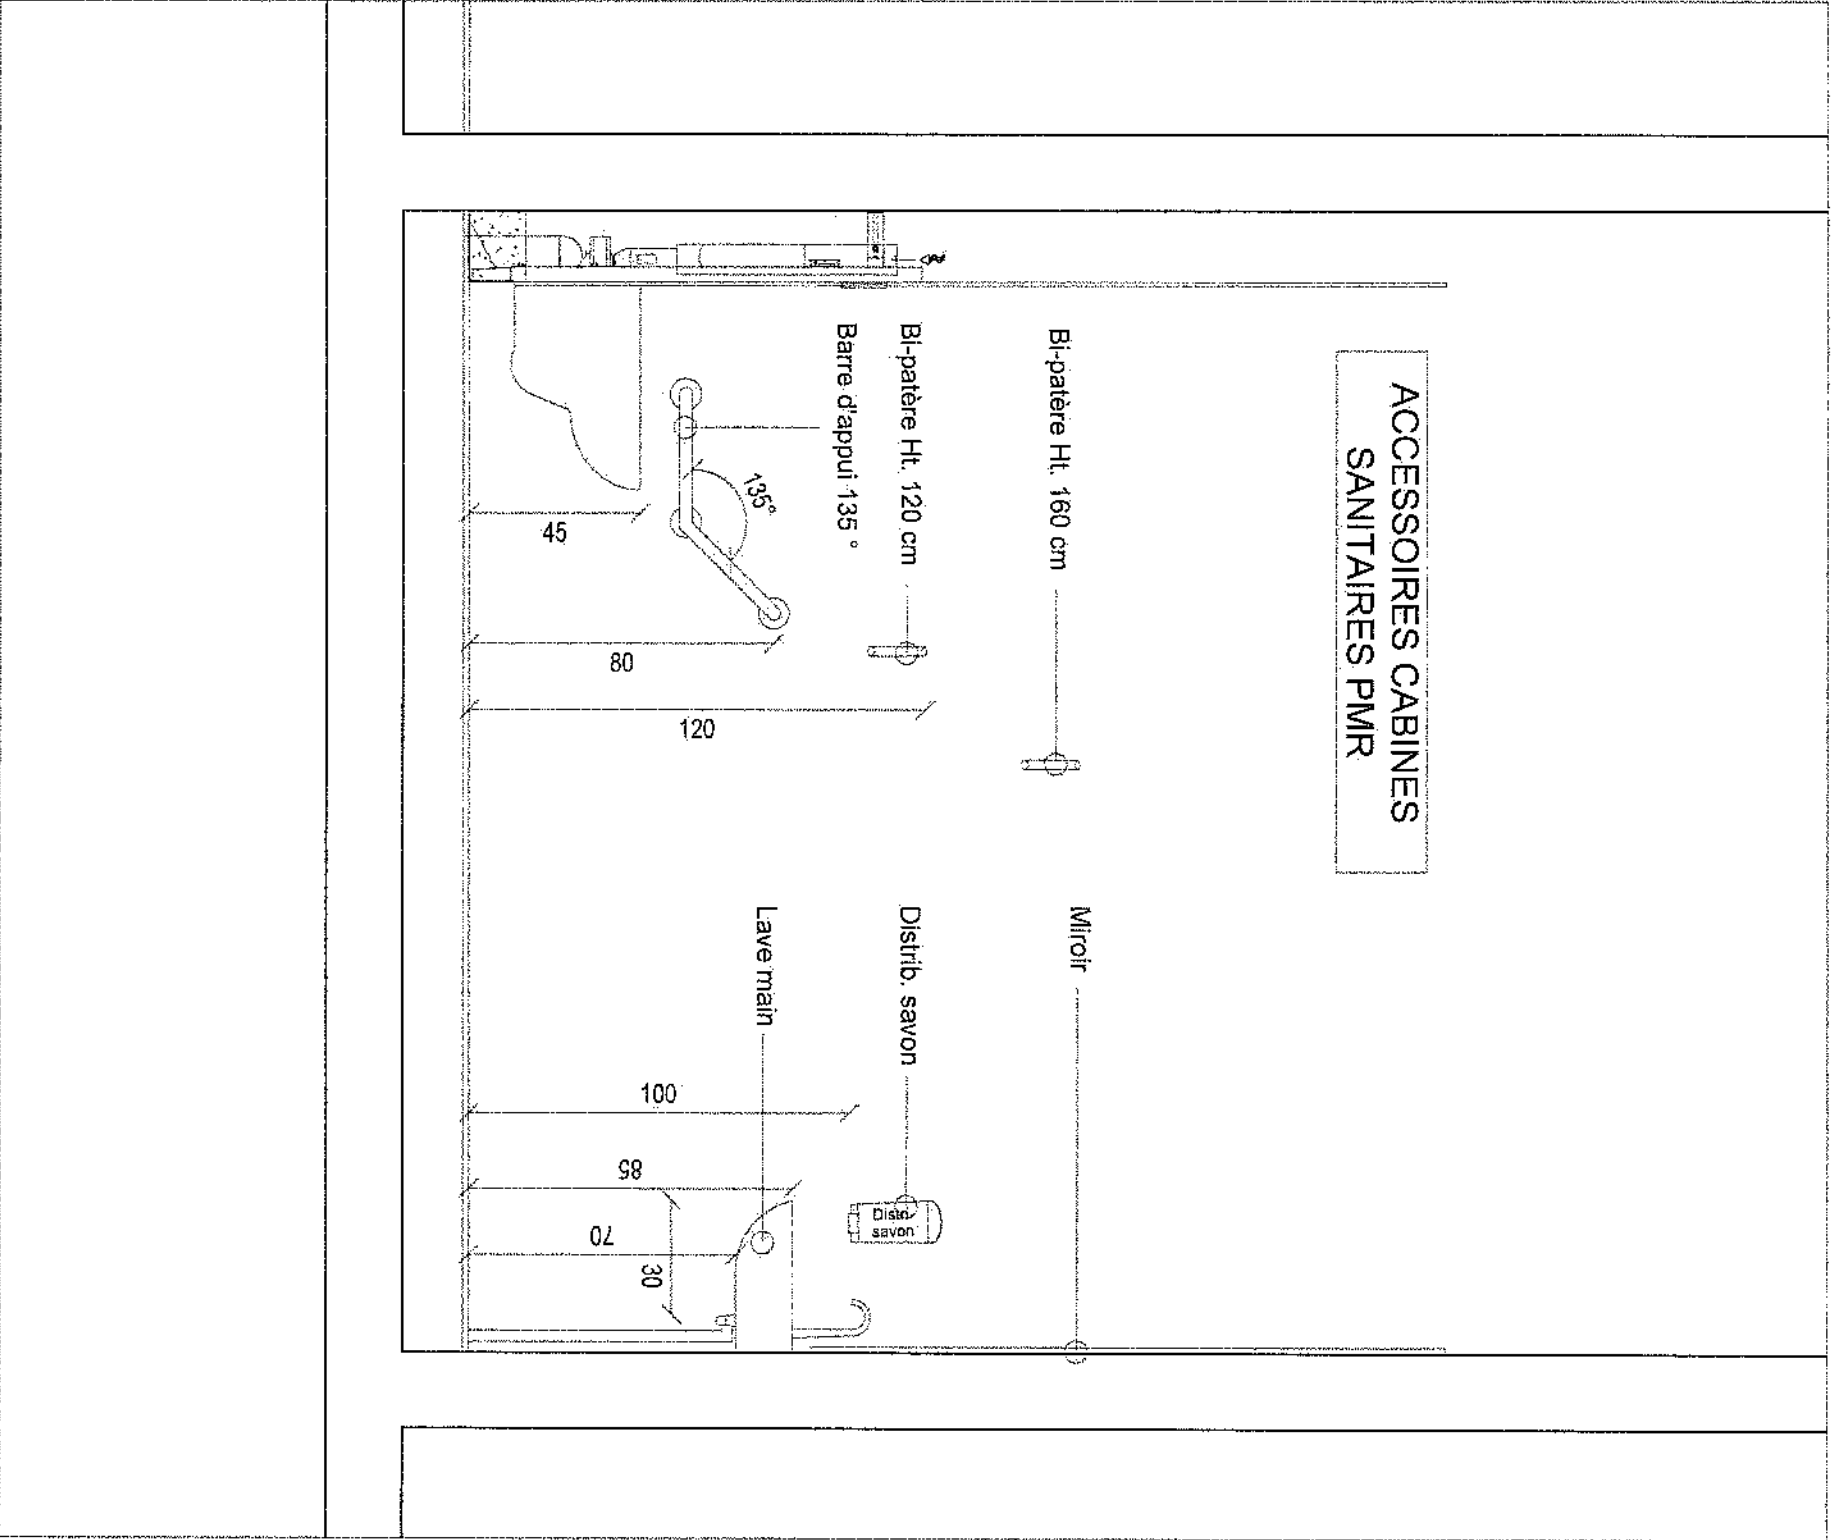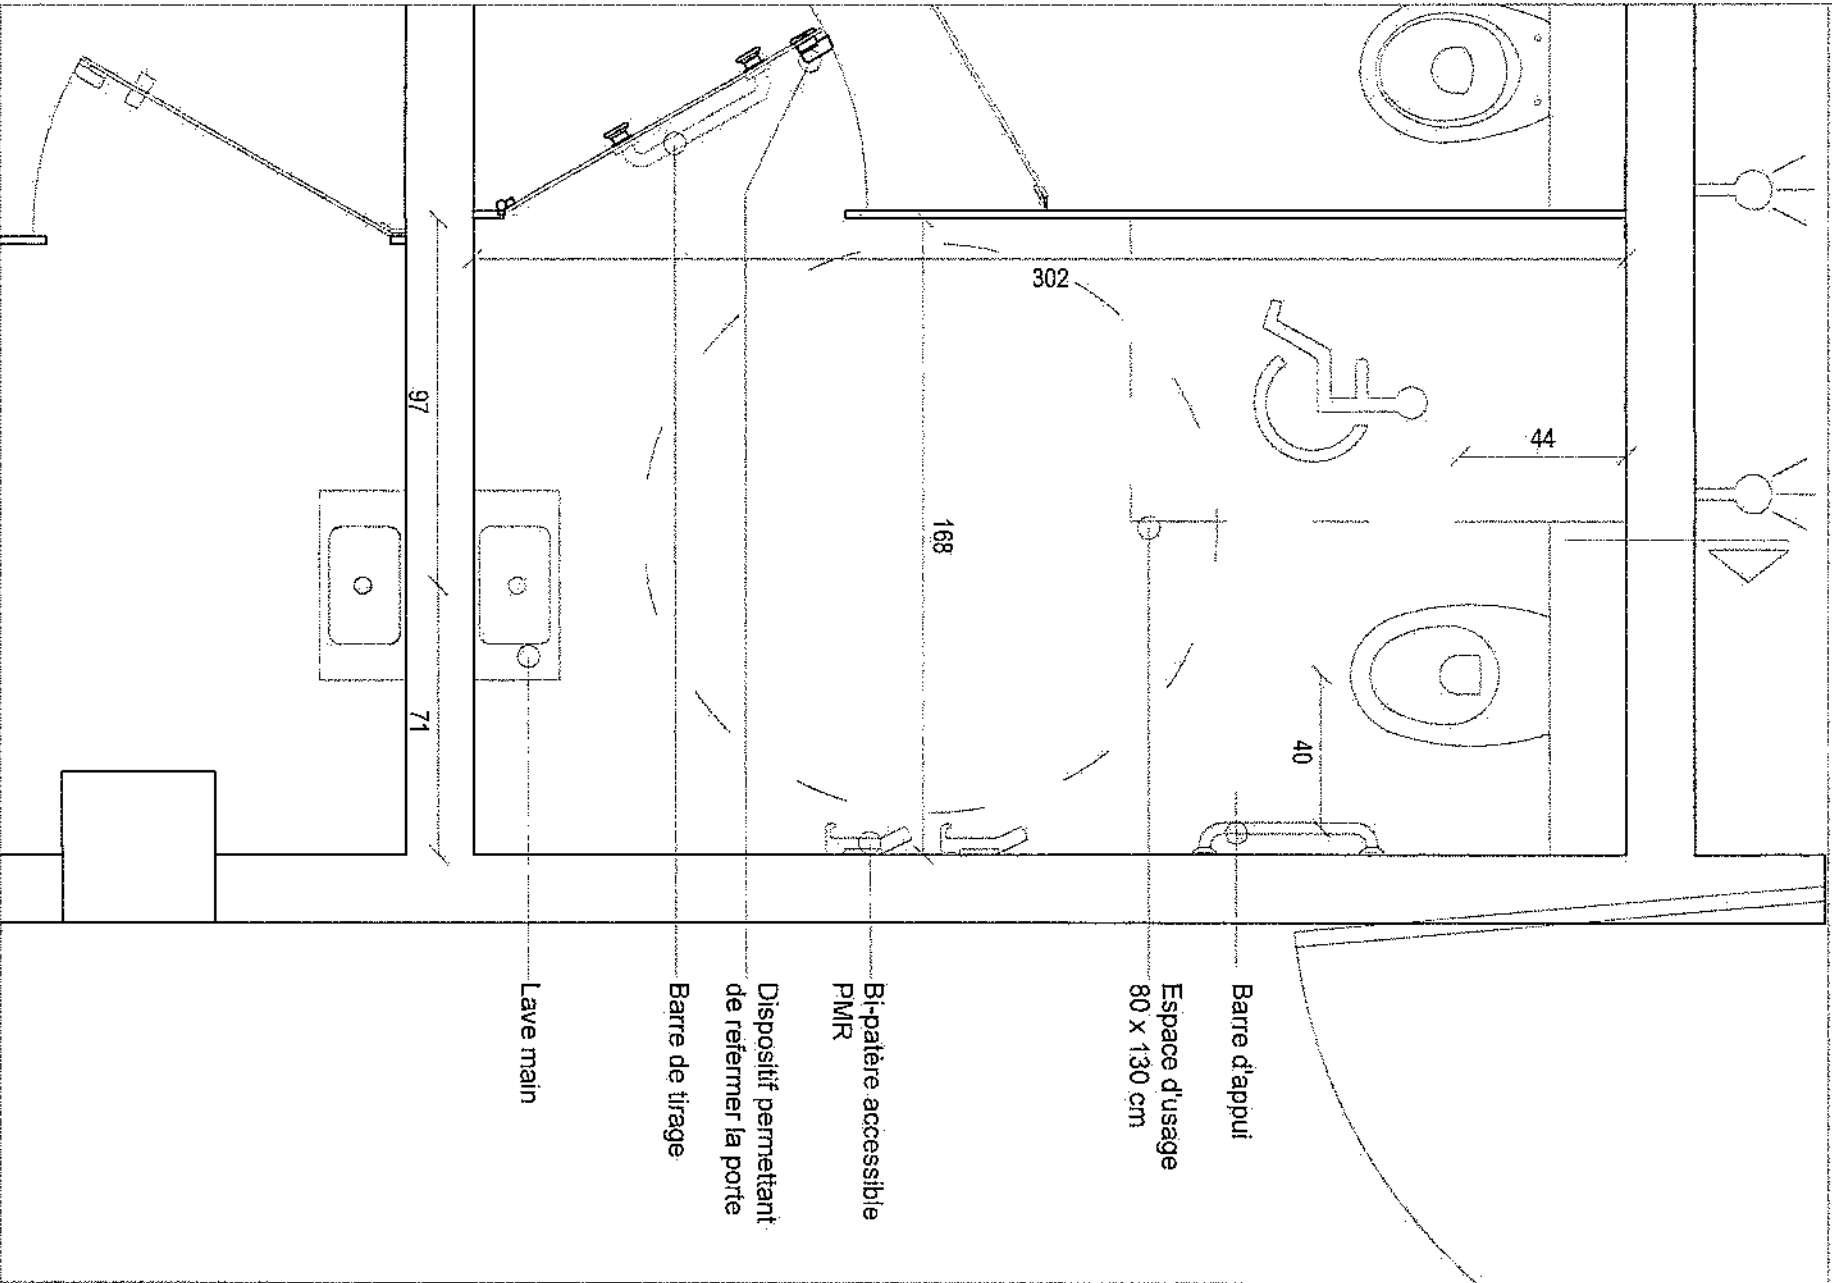


MATRISE D'OUVRAGE	NODI mpicourei@nodi.fr	BET FABRIC / STRUCTURE ECONOMIQUE PMR	PROJEX o.vidal@projex.fr	ARCHITECTE PISCINE	BVL ARCHITECTURE boulet@bvlarchitecture.com	PROJET NOISY-LE-SEC / PONT DE BONDY / ILOT COMPLEXE	PAGE PC	DATE Juin 2019
MATRISE D'OUVRAGE	URBAN ACT urbanact@alexandreaboulon.com	BET ENVIRONNEMENT	ETAMINE tanguy.mulliez@etamine.coop	ARCHITECTE BÂTIMENTS	OAW oaw.architectes@gmail.com	TITRE PC39 PMR / CARNET PISCINE / DETAILS / PLAN ET COUPE TYPE	ESCALE 1 : 50	PAGE 25
BUREAU DE CONTRÔLE	BTP CONSULTANT tony.chabib@btp-consultants.fr	BET VAP	EGIS laurent.mourel@egis.fr	PREVENTIONNISTE	VULCANEO marc.maitre@vulcaneco.fr	SSP r.bernaud@securba.fr	ESSP : SECURBA	

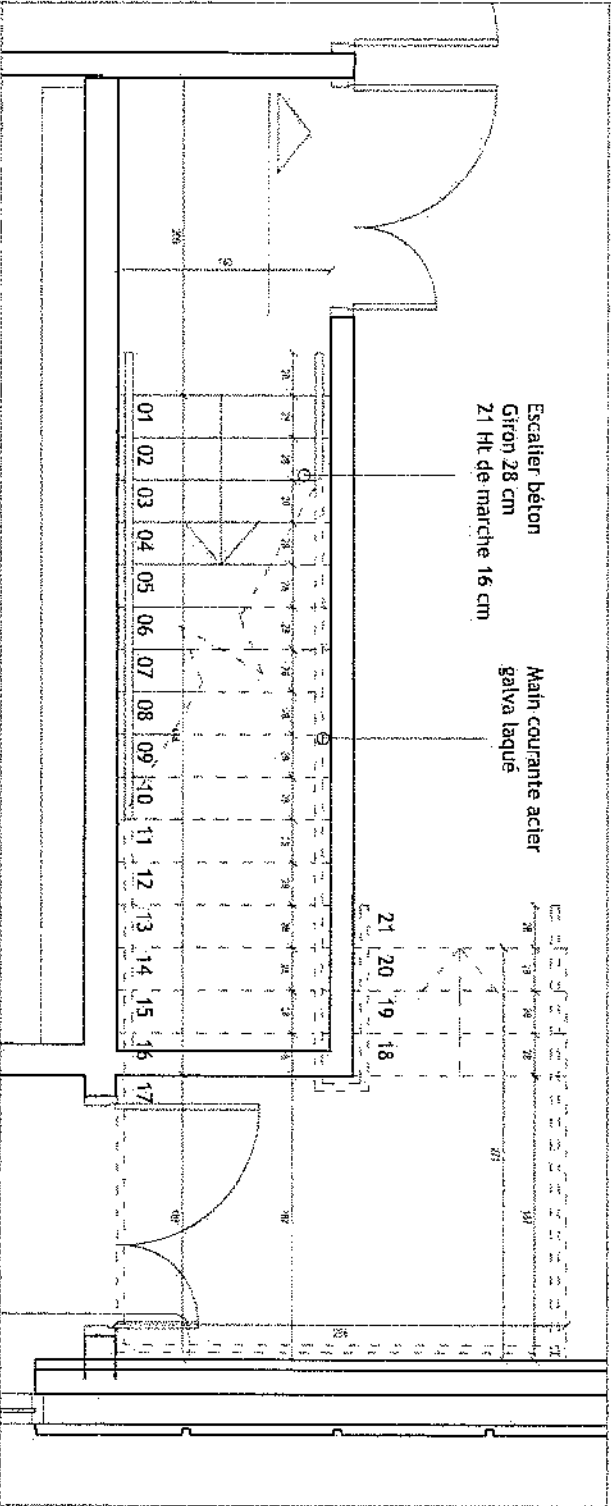





Escalier accès Pole sportifs R+1
21 marches de 16 cm de haut
Giron de 28 cm
Dispositif d'éveil accec contraste visuel et tactile devant chaque palier
Nez de marche contrasté sur chaque marche
sur au moins 3 cm en horizontal
Contre marche de la première et de la dernière marche contrastée

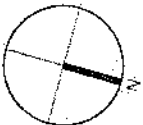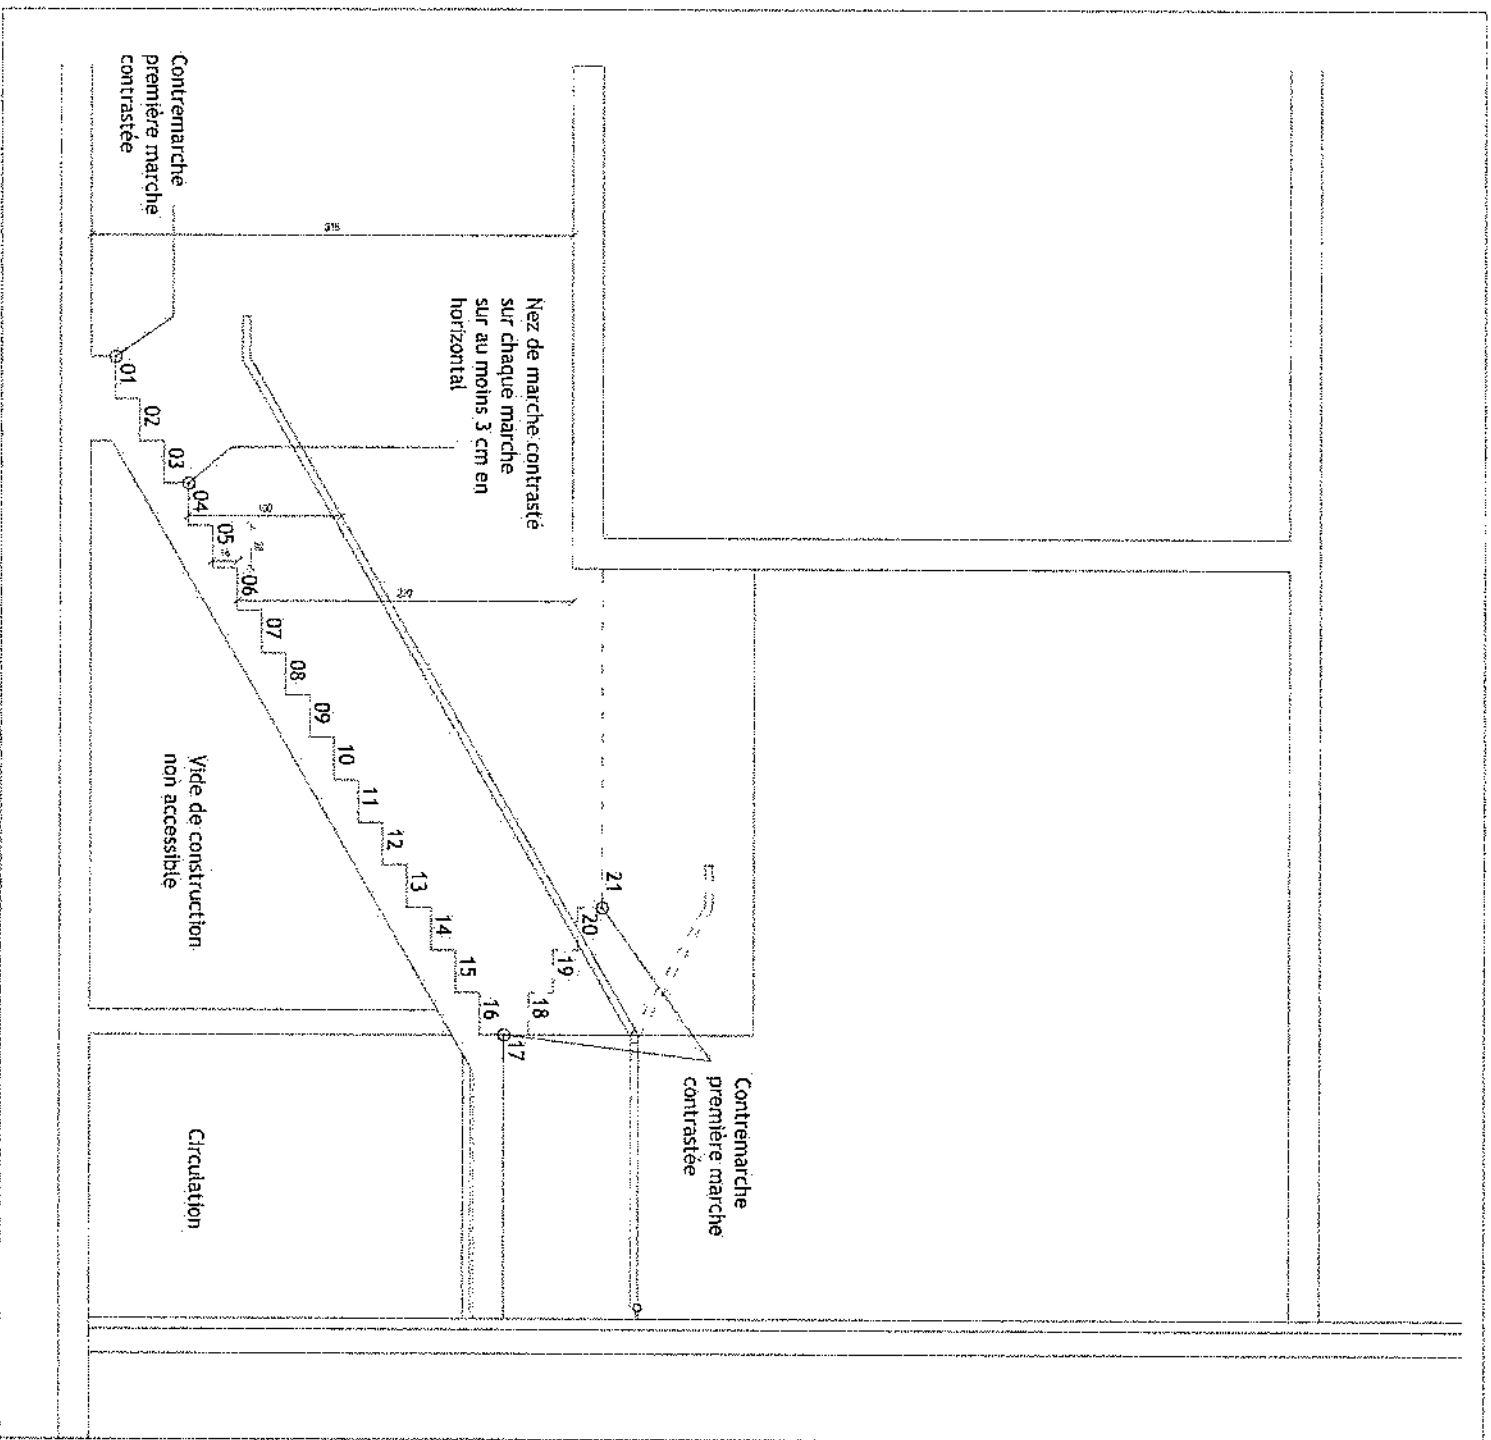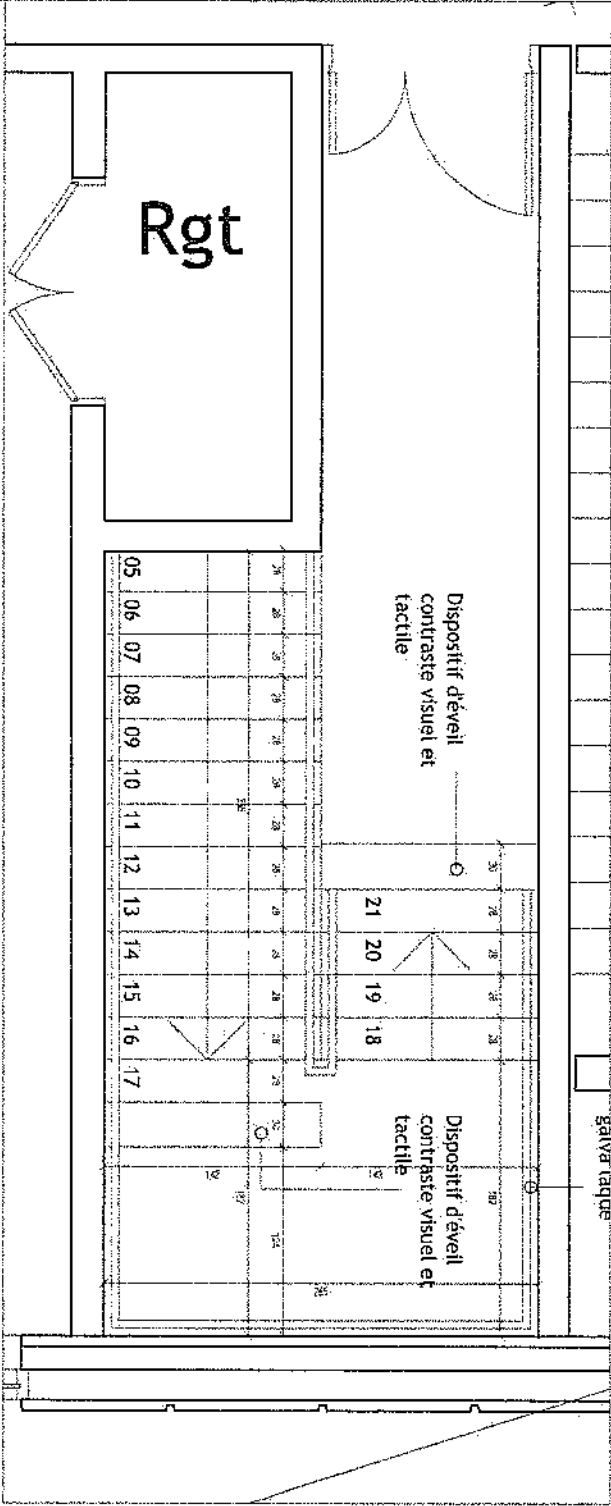

MATRISE D'OUVRAGE:	NODI lperchetel@nodi.fr	BEF PLUMIER / STRUCTURE RESPONSABLE CEST	PROJEX o.vidal@projex.fr	ARCHITECTE PISCINE:	BVL ARCHITECTURE boulet@bvlatdarchitecture.com	PROJET	NOISY-LE-SEC / PONT DE BONDY / ILOT COMPLEXE	PHASE	PC	DATE	Jun 2019
MAITRISE D'OUVRAGE:	URBAN ACT urbanact@alexandrebuton.com	DET. ENVIRONNEMENT:	ETAMINE tanguy.mulliez@etamine.coop	ARCHITECTE BATIMENTS C	OAW oaw.architectes@gmail.com	TITRE:	PC39 PMR / CARNET PISCINE / DETAILS / PLAN ET COUPE TYPE	ÉCHELLE:	1 : 50	PAGE:	26
BUREAU DE CONTRÔLE:	BTP CONSULTANT rony.chebib@btp-consultants.fr	DET. VMD	EGIS laurent.mourel@egis.fr	PRESCRIPTIONS:	VULCANEO marc.mathe@vulcanéo.fr	ESRP:	ESSP : SECURBA r.bernaud@securba.fr	INDICE:	0		




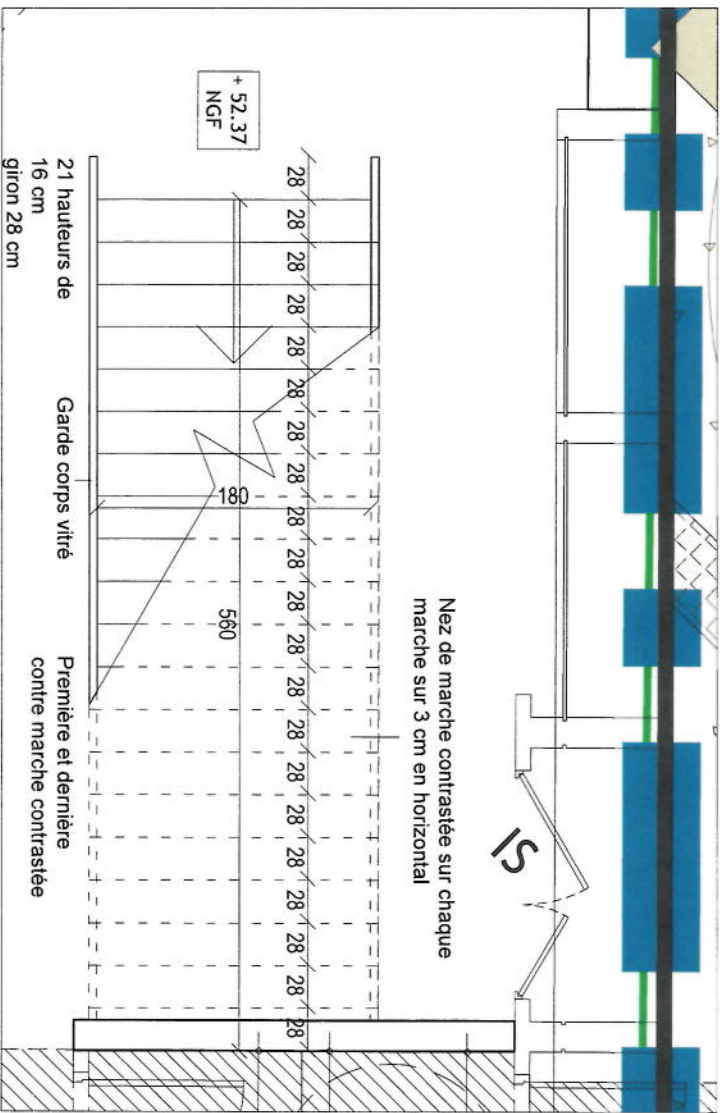


Escaliers accès gradins / pole fitness / espace bien être R+1
21 marches de 16 cm de haut
Giron de 28 cm
Dispositif d'éveil avec contraste visuel et tactile devant chaque palier
Nez de marche contrasté sur chaque marche sur au moins 3 cm en horizontal
Contre marche de la première et de la dernière marche contrastée

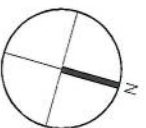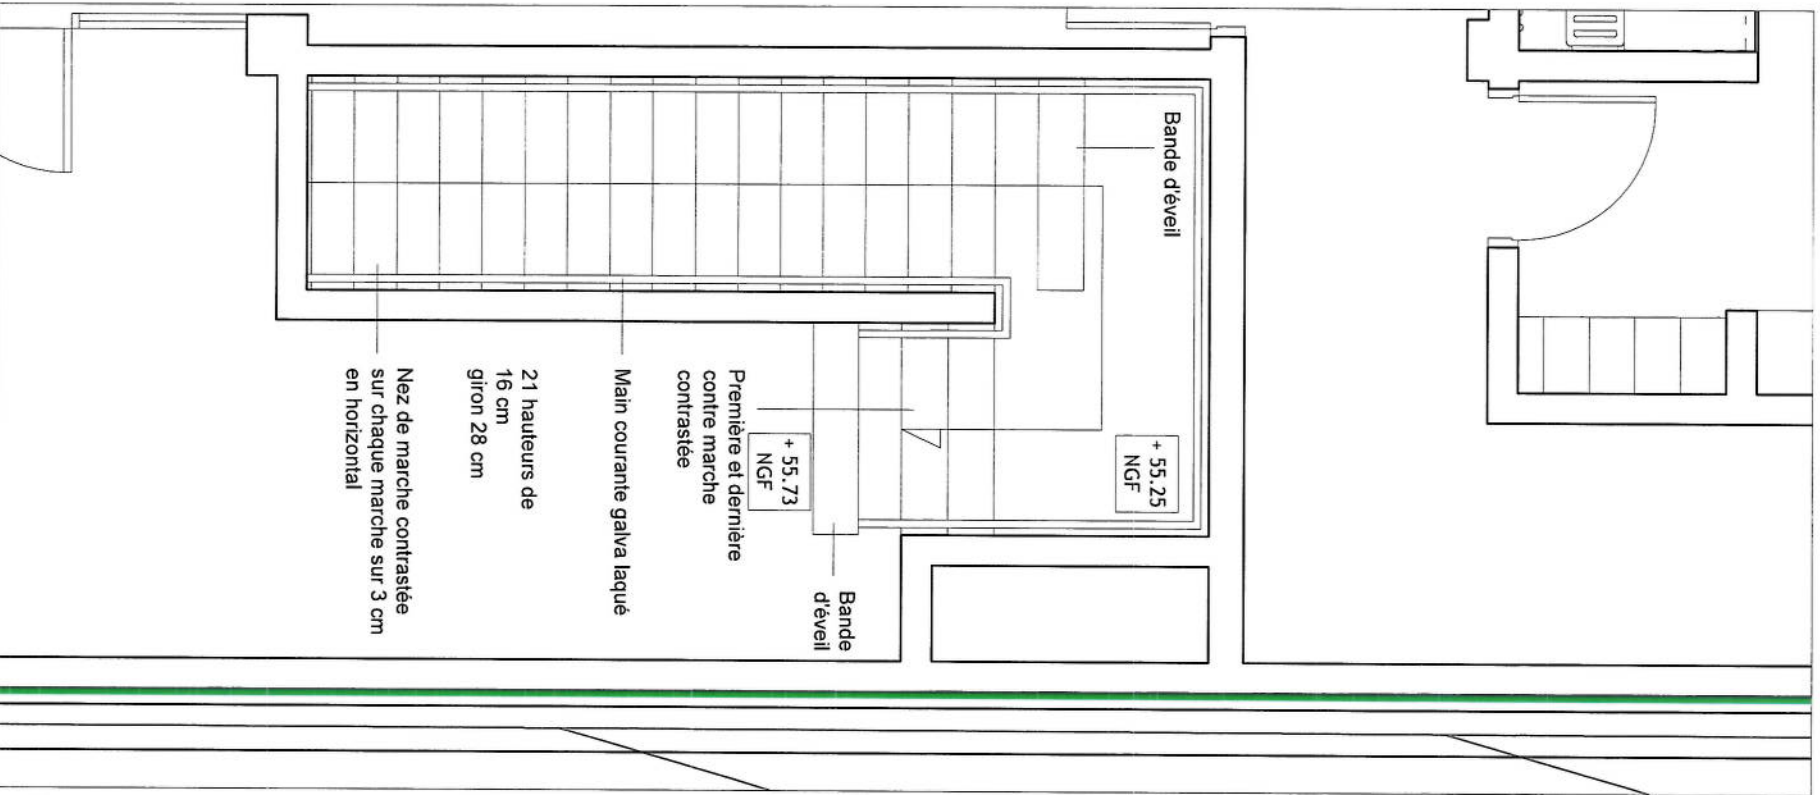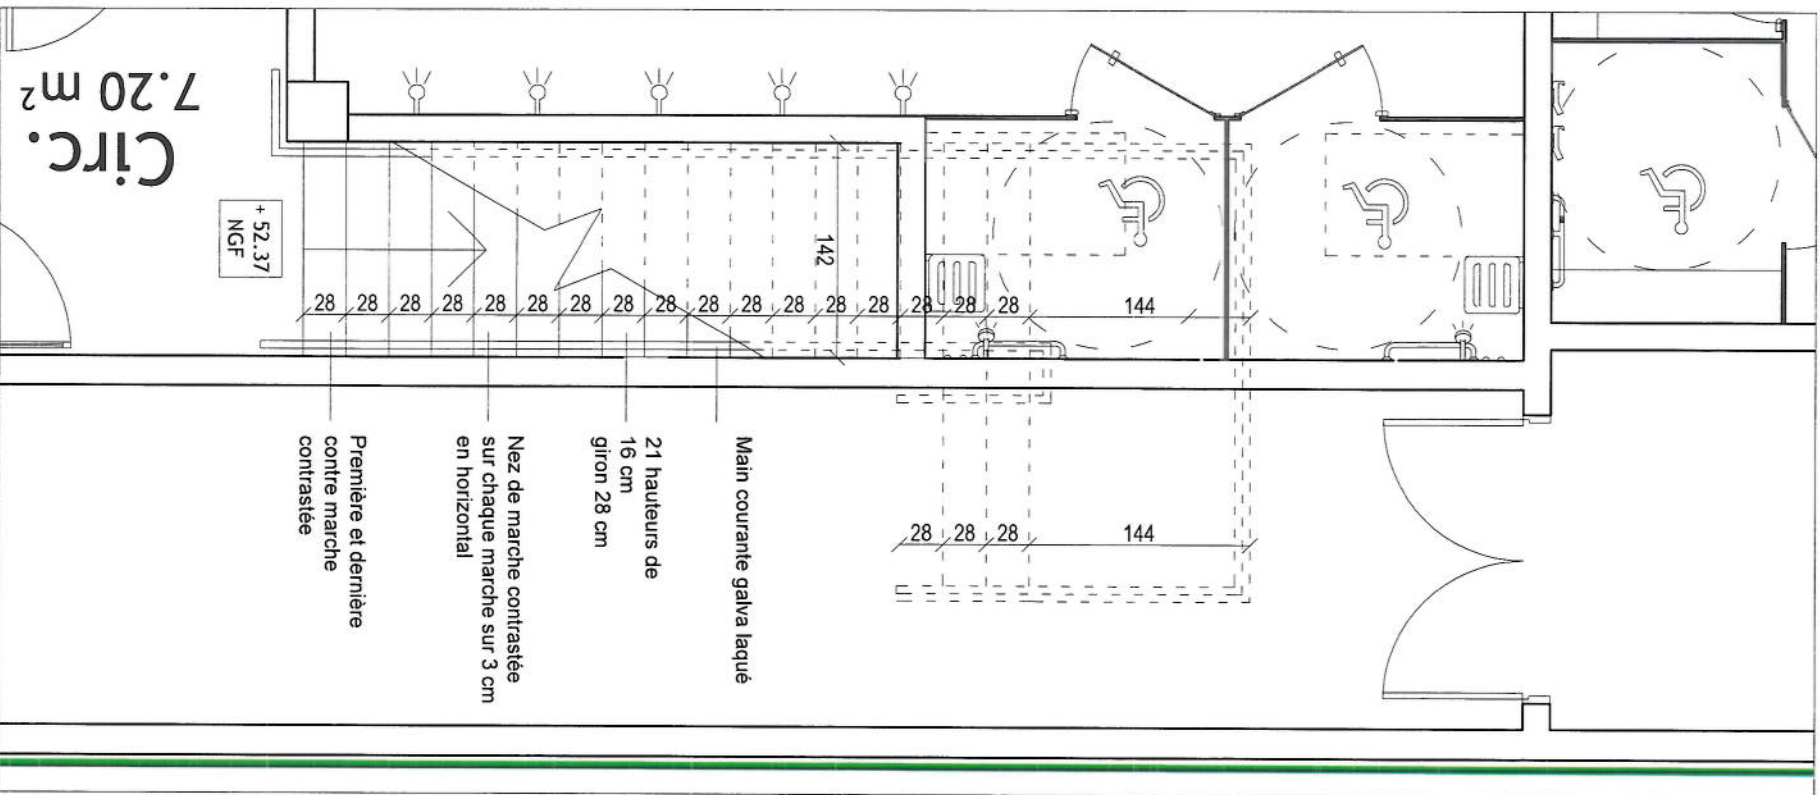
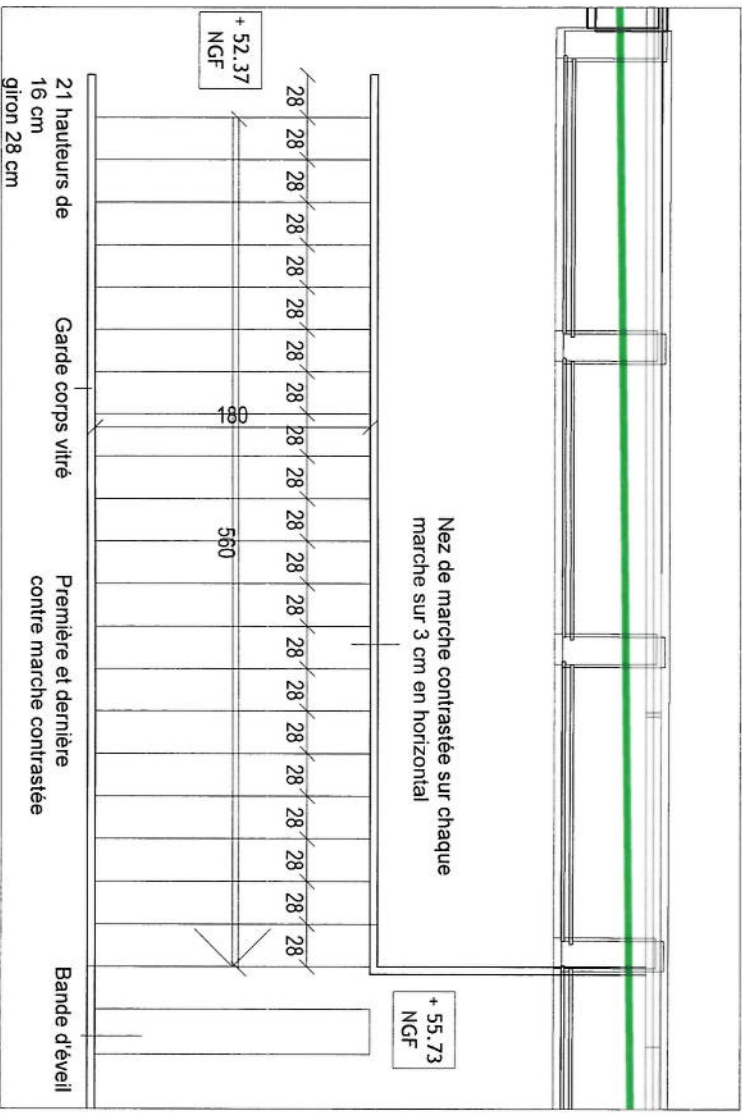


MATRISSE D'OUVRAGE :	NODI mpicouret@nodi.fr	BET FLUIDE / STRUCTURE ECONOMISTE RSI	PROJEX o.vidal@projex.fr	ARCHITECTE PISCINE	BVL ARCHITECTURE bouet@bvlarchitecture.com	PROJET	NOISY-LE-SEC / PONT DE BONDY / ILOT COMPLEXE	PHASE	PC	Jun 2019
MATRISSE D'OUVRAGE :	URBAN ACT urbanact@alexandrebuton.com	BET ENVIRONNEMENT	ETAMINE tanguy.mulliez@etamine.coop	ARCHITECTE BAT LOOTS C	OAW oaw.architectes@gmail.com	TITRE :	PC39 PMR / CARNET PISCINE / DETAILS / PLAN ET COUPE TYPE	EGHELE :	1 : 50	PAGE : 28
BUREAU DE CONTROLE :	BTP CONSULTANT rony.chebib@btp-consultants.fr	BET VMD	EGIS laurent.mouret@egis.fr	PREVENTIONNISTE	VULCANEO marc.mathe@vulcanéo.fr	ESSP :	ESSP : SECURBA r.bernaud@securba.fr	INDICE :	1	

Escaliers accès gradins haut / espace VIP R+2
20 marches de 16 cm de haut
Giron de 28 cm
Dispositif d'éveil avec contraste visuel et tactile devant chaque palier
Nez de marche contrasté sur chaque marche sur au moins 3 cm en horizontal
Contre marche de la première et de la dernière marche contrastée

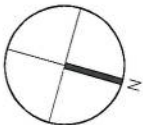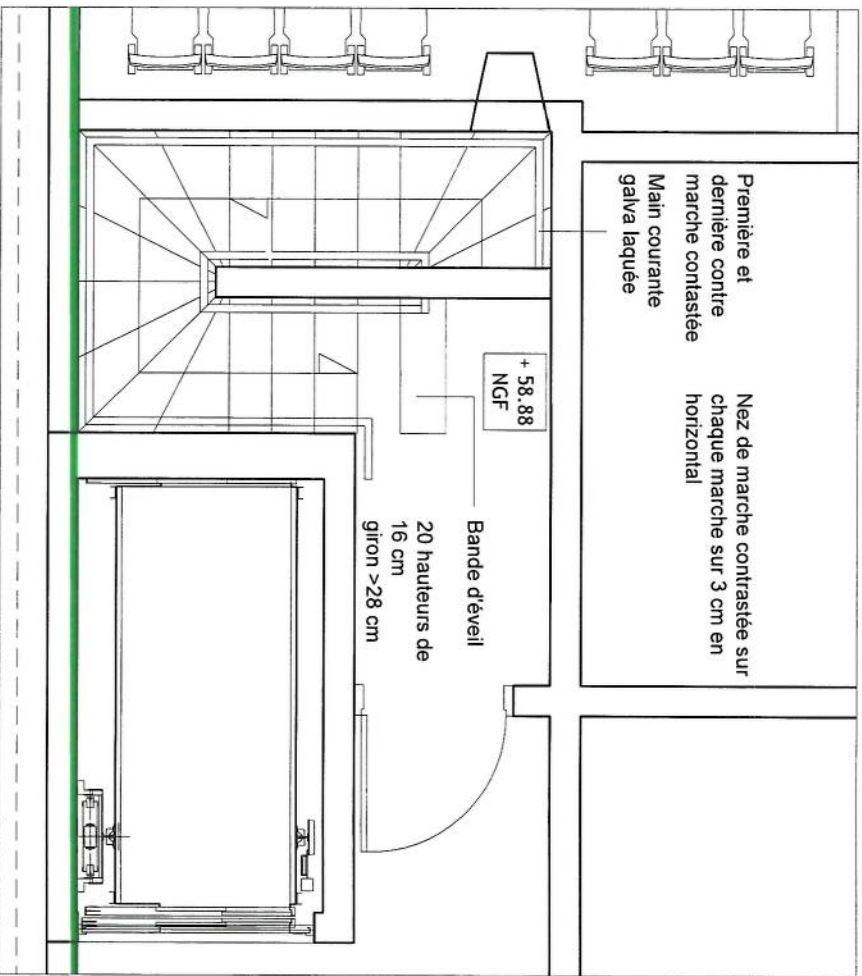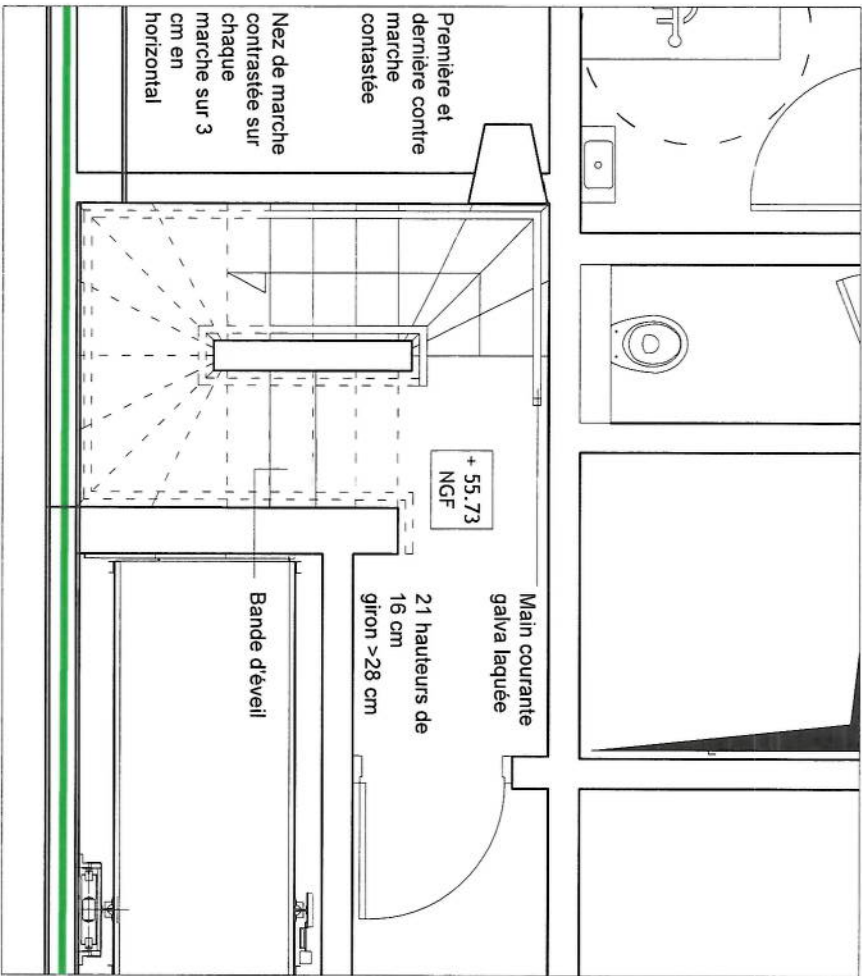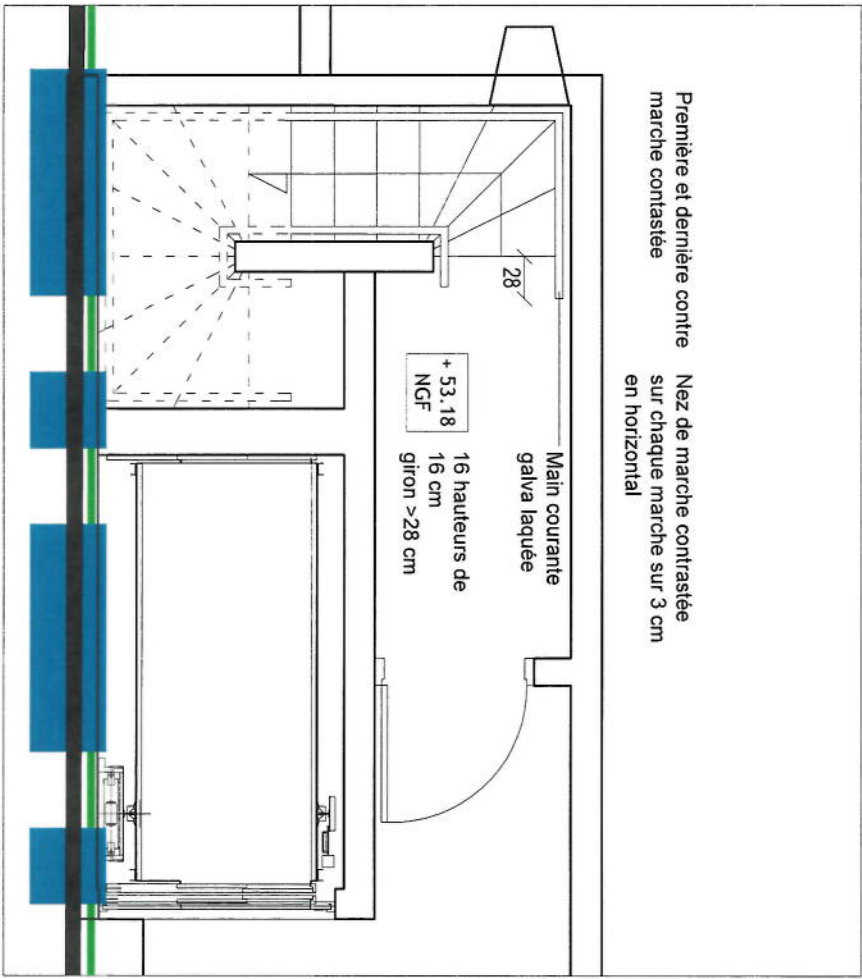

MATRISE D'OUVRAGE :	NODI mpicouret@nodi.fr	BET FLUIDE / STRUCTURE ECONOMISTE ASS	PROJEX o.vidal@projex.fr	ARCHITECTE PISCINE :	BVL ARCHITECTURE bouet@bvlarchitecture.com	PROJET :	NOISY-LE-SEC / PONT DE BONDY / ILOT COMPLEXE			PHASE :	PC	Juin 2019
MATRISE D'OEUVRE :	URBAN ACT urbanact@alexandrebuton.com	BET ENVIRONNEMENT :	ETAMINE tanguy.mulliez@etamine.coop	ARCHITECTE BAT.LOOTS C	OAW oaw.architectes@gmail.com	TITRE :	PC39 PMR / CARNET PISCINE / DETAILS / PLAN ET COUPE TYPE SUR ESCALIER			ECHELLE :	1 : 50	PAGE : 29
BUREAU DE CONTROLE :	BTP CONSULTANT rony.chebib@btp-consultants.fr	BET VMD :	EGIS laurent.mouret@egis.fr	PREVENTIONNISTE :	VULCANEO marc.mathe@vulcano.fr	ESSP :	ESSP : SECURBA r.bernard@securba.fr			INDICE :	1	

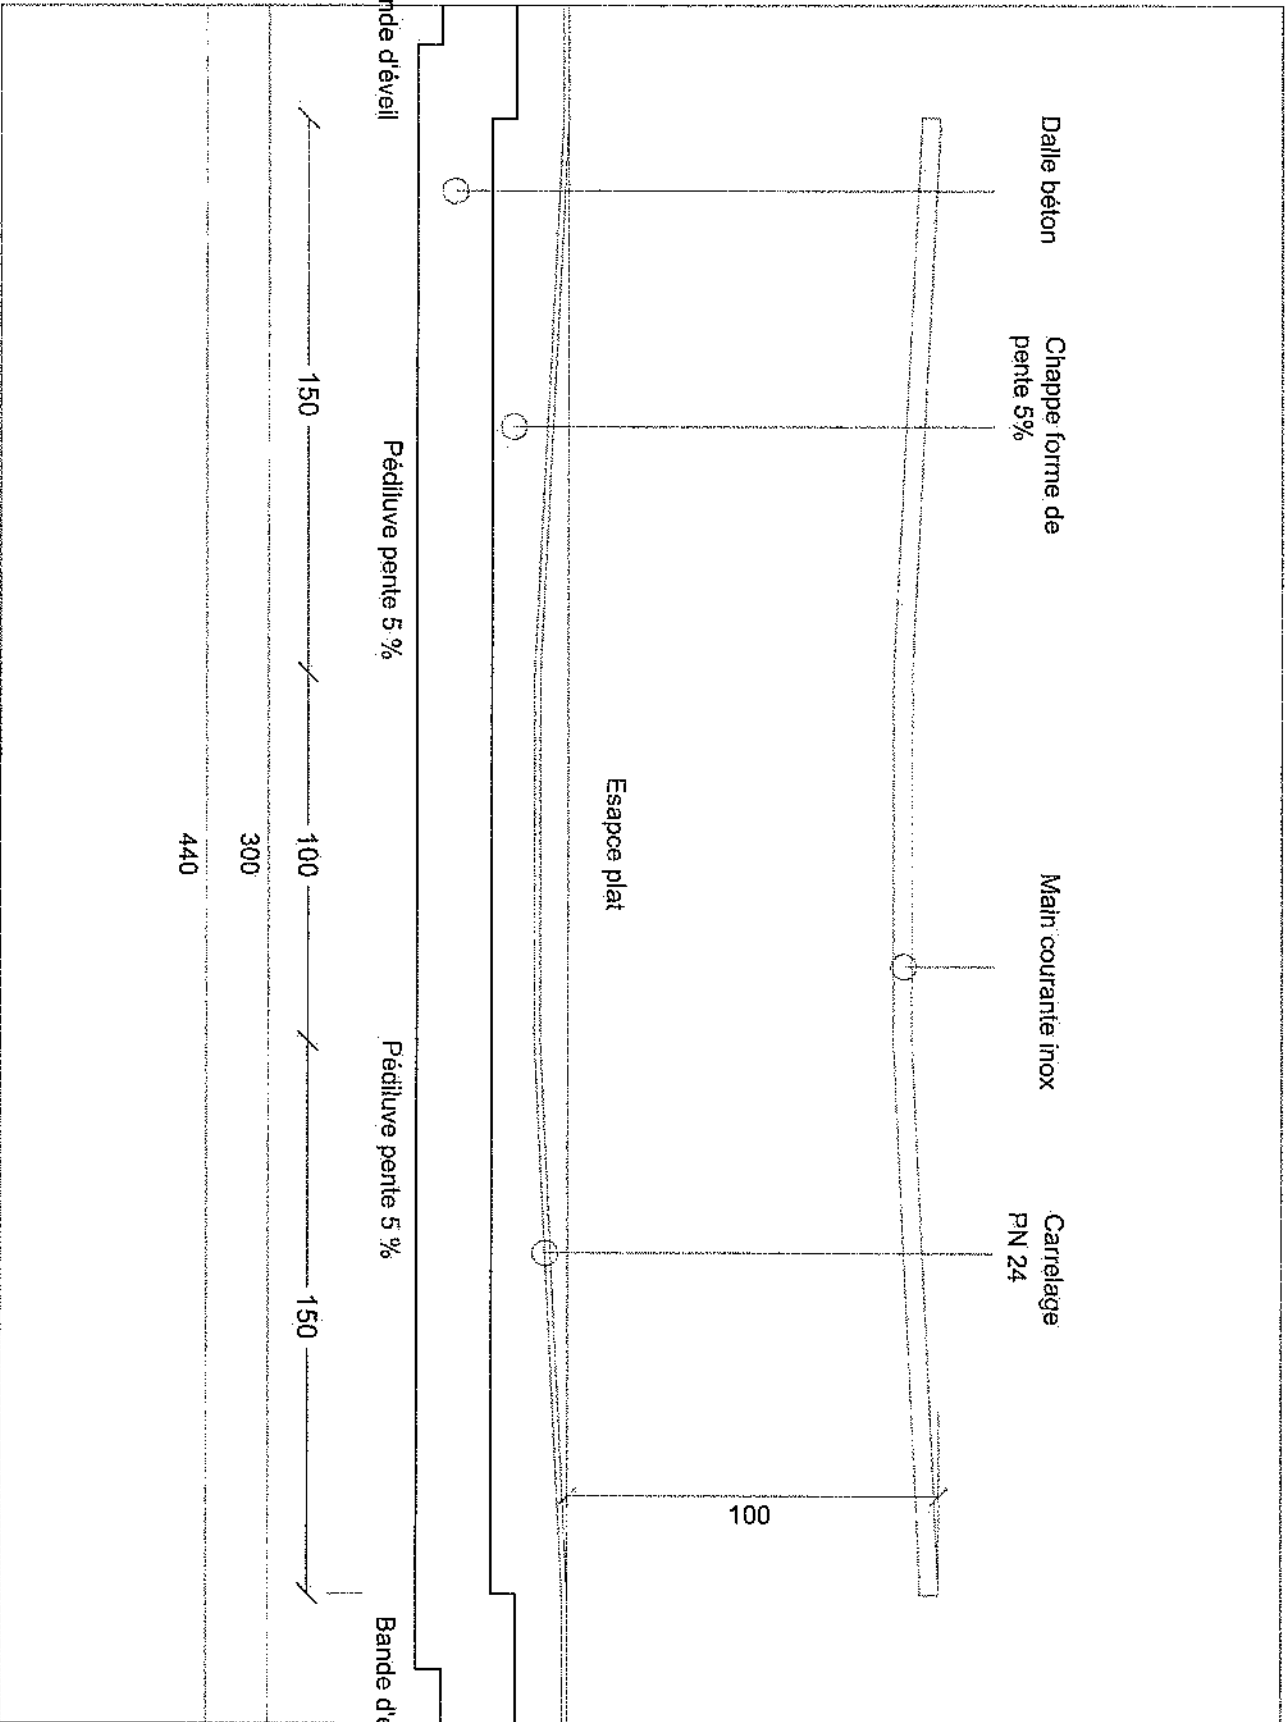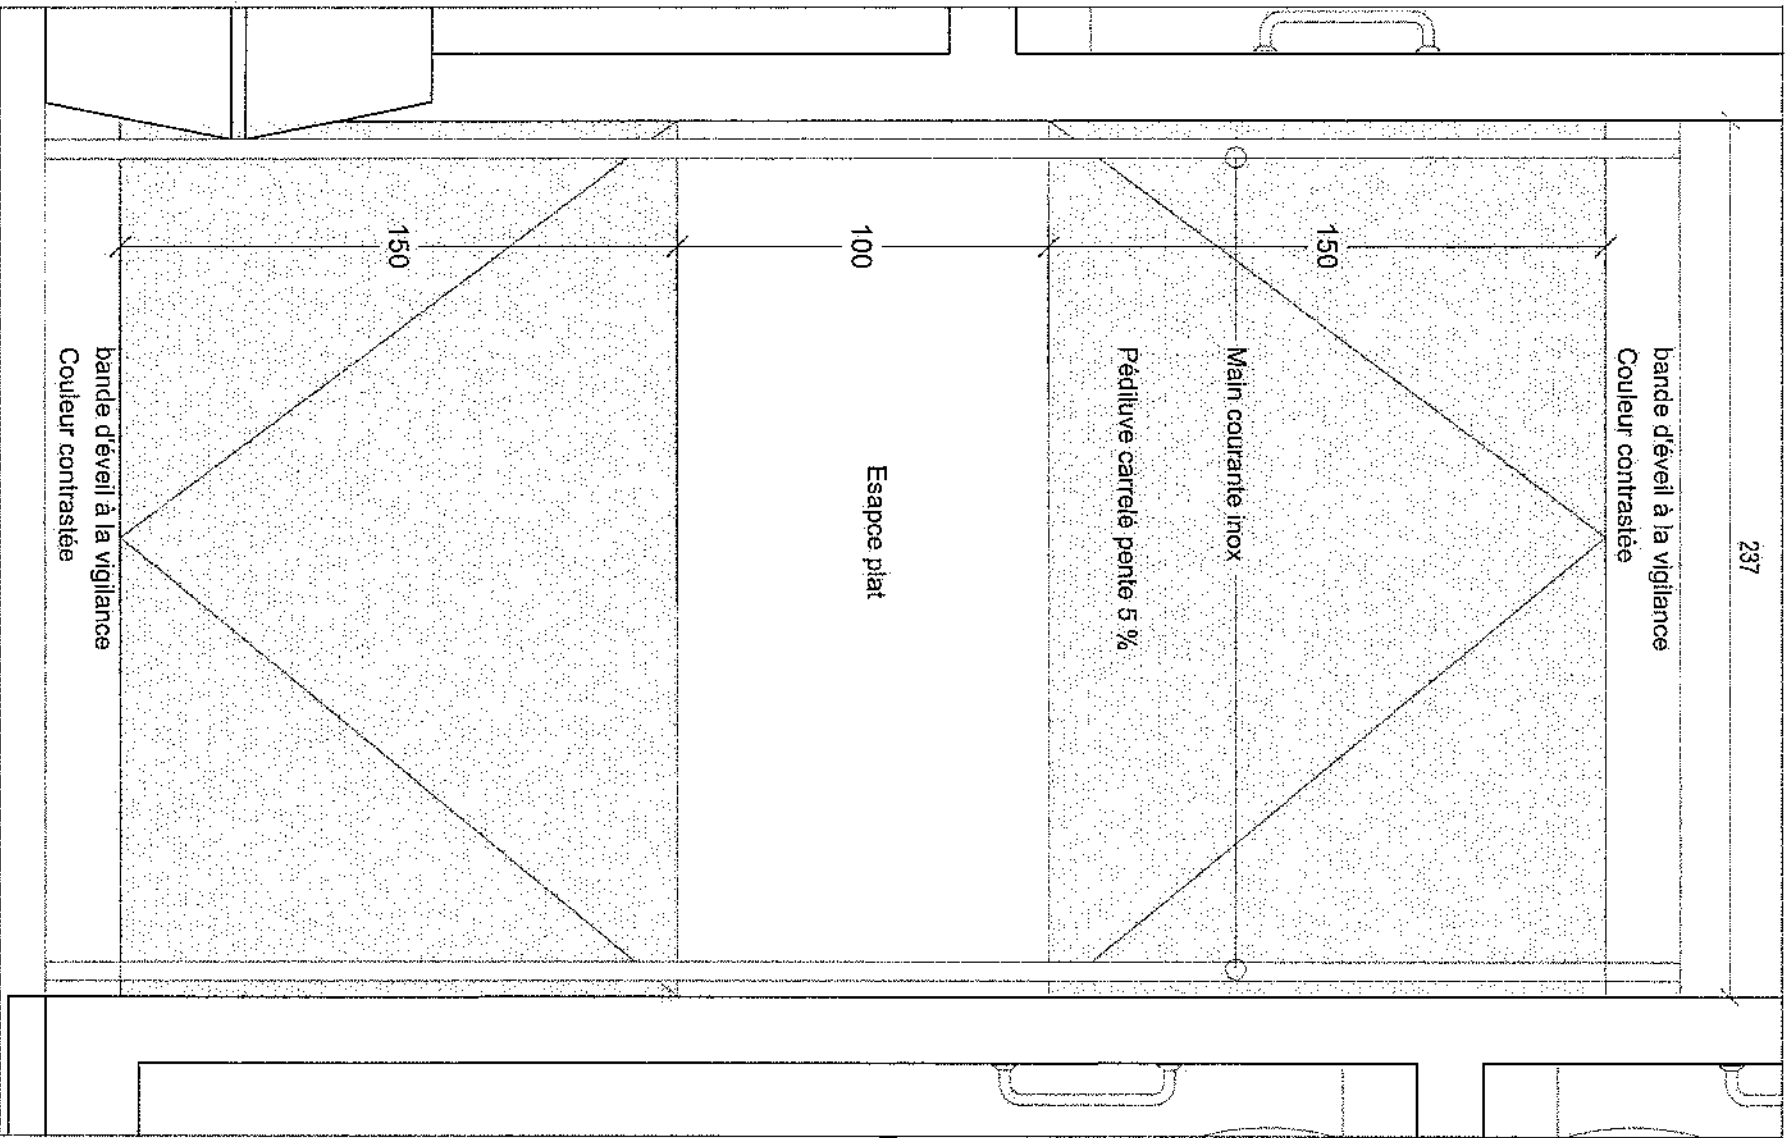

NODI mpicoure@nodi.fr		PROJEX o.vida@projex.fr	ARCHITECTE PISCINE	BVL ARCHITECTURE boulet@bvlarchitecture.com	PROJET / NOISY-LE-SEC / PONT DE BONDY / ILOT COMPLEXE	Phase PC	Jun 2019
URBAN ACT urbanact@alexandrebouton.com		ETAMINE tanguy.mulliez@etamine.coop	ARCHITECTE BÂTIMENTS C	OAW oaw.architectes@gmail.com	TITRE PC39 PMR / CARNET PISCINE / DETAILS TYPE PEDILUVE	Échelle 1 : 50	Page 30
BTP CONSULTANT rony.chebib@btp-consultants.fr		EGIS laurent.mouré@egis.fr	PROFESSEUR VULCANEO maic.mathe@vulcanéo.fr	ESSP : SECURBA r.bernard@securba.fr			

