

VILLE DE NOISY LE SEC

Triangle Ouest

RUE DE PARIS / AVENUE GALLIENI



MAITRISE D'OUVRAGE

LINKCITY ILE DE FRANCE  
CHALLENGER - 1 AVENUE EUGENE FREYSSINET  
78280 GUYANCOURT

MAITRE D'OEUVRE

CASTRO DENISSOF ASSOCIES  
32 BOULEVARD DE  
MENILMONTANT  
75020 PARIS

B.E.T. STRUCTURE

BOUYGUES BATIMENT ILE DE  
FRANCE - HABITAT SOCIAL  
CHALLENGER - 1 AVENUE  
EUGENE FREYSSINET  
78280 GUYANCOURT

PAYSAGISTE

LAND'ACT  
47 RUE JULES GUESDE  
92300 LEVALLOIS

B.E.T. FLUIDES & ENVIRONNEMENT

PROJEX / DIAGOBAT  
13 RUE DE LA PERDRIX  
95957 ROISSY CHARLES DE GAULLE

BUREAU DE CONTROLE

BTP CONSULTANTS  
202 QUAI DE CLICHY  
92110 CLICHY

PLANS DE REPERAGES

PERMIS DE CONSTRUIRE

Date:  
19/04/2019


Echelle

ERP-4

Modifications

Dates Indice



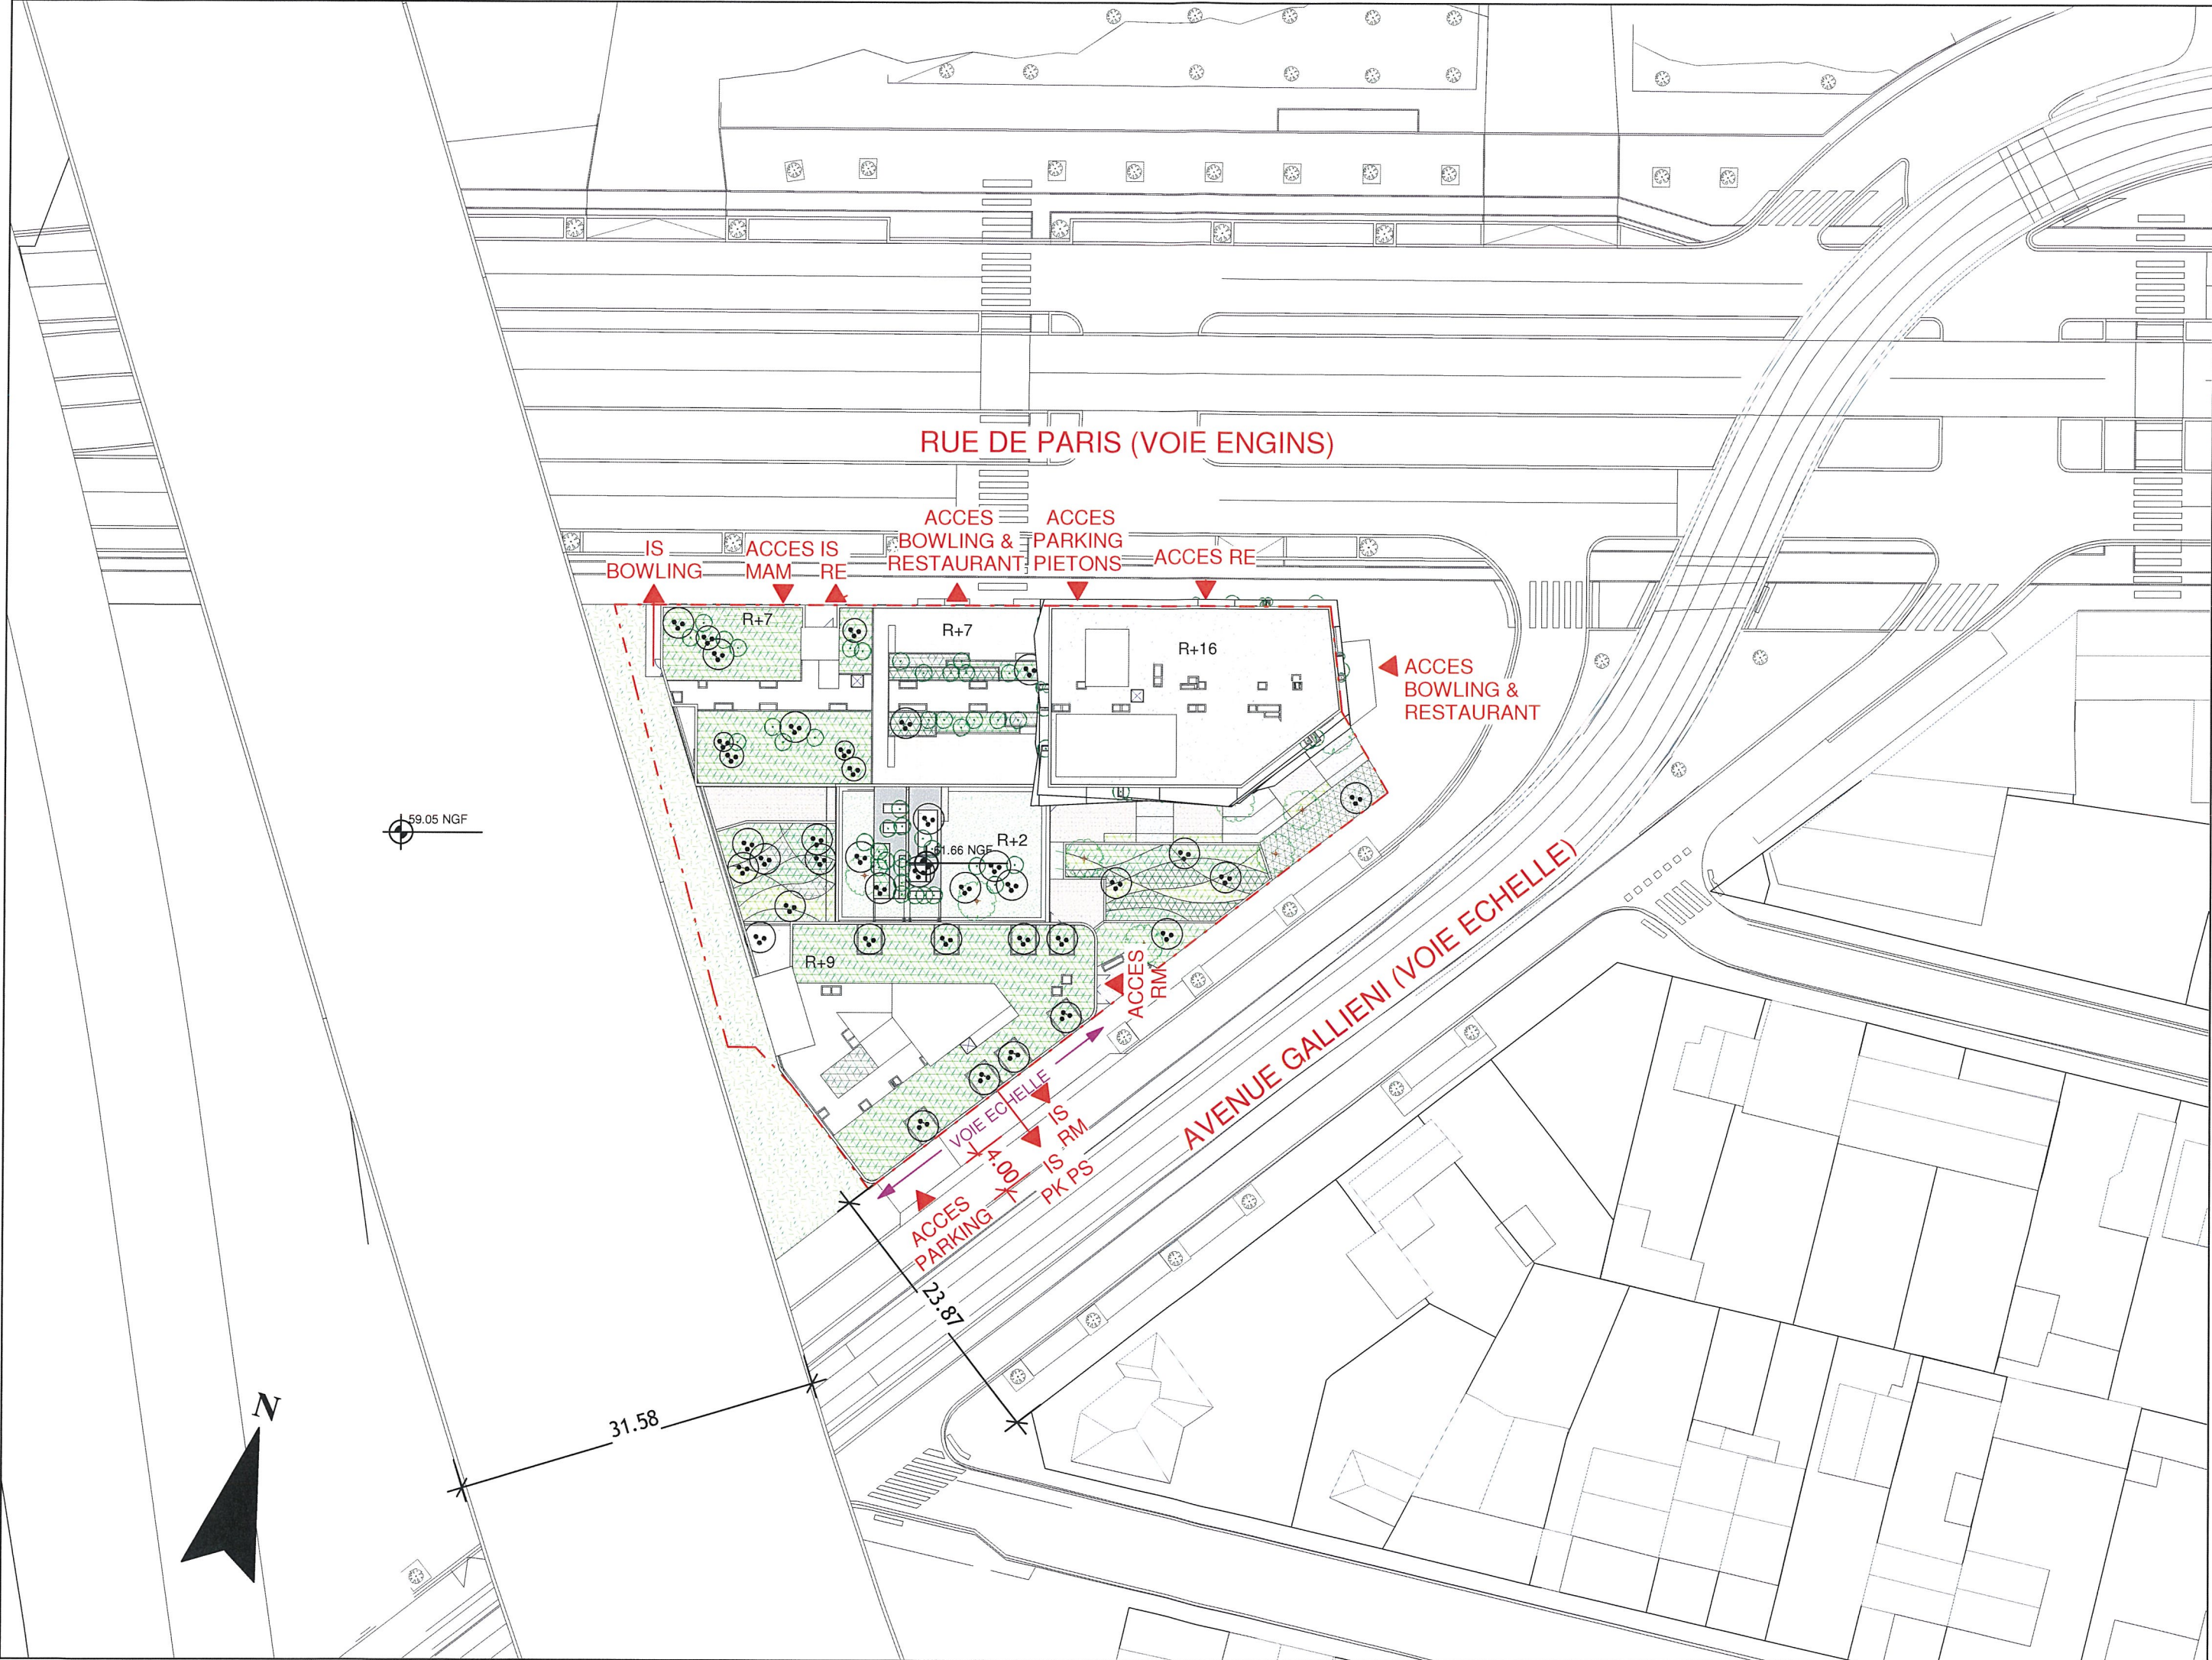

LINKCITY

Triangle  
Ouest  
Triangle Ouest

PC

REPERAGES - PLAN DE SITUATION

1 : 500


Echelle

CASTRO  
DENISSOF  
ASSOCIÉS

ERP-4-1

19/04/2019



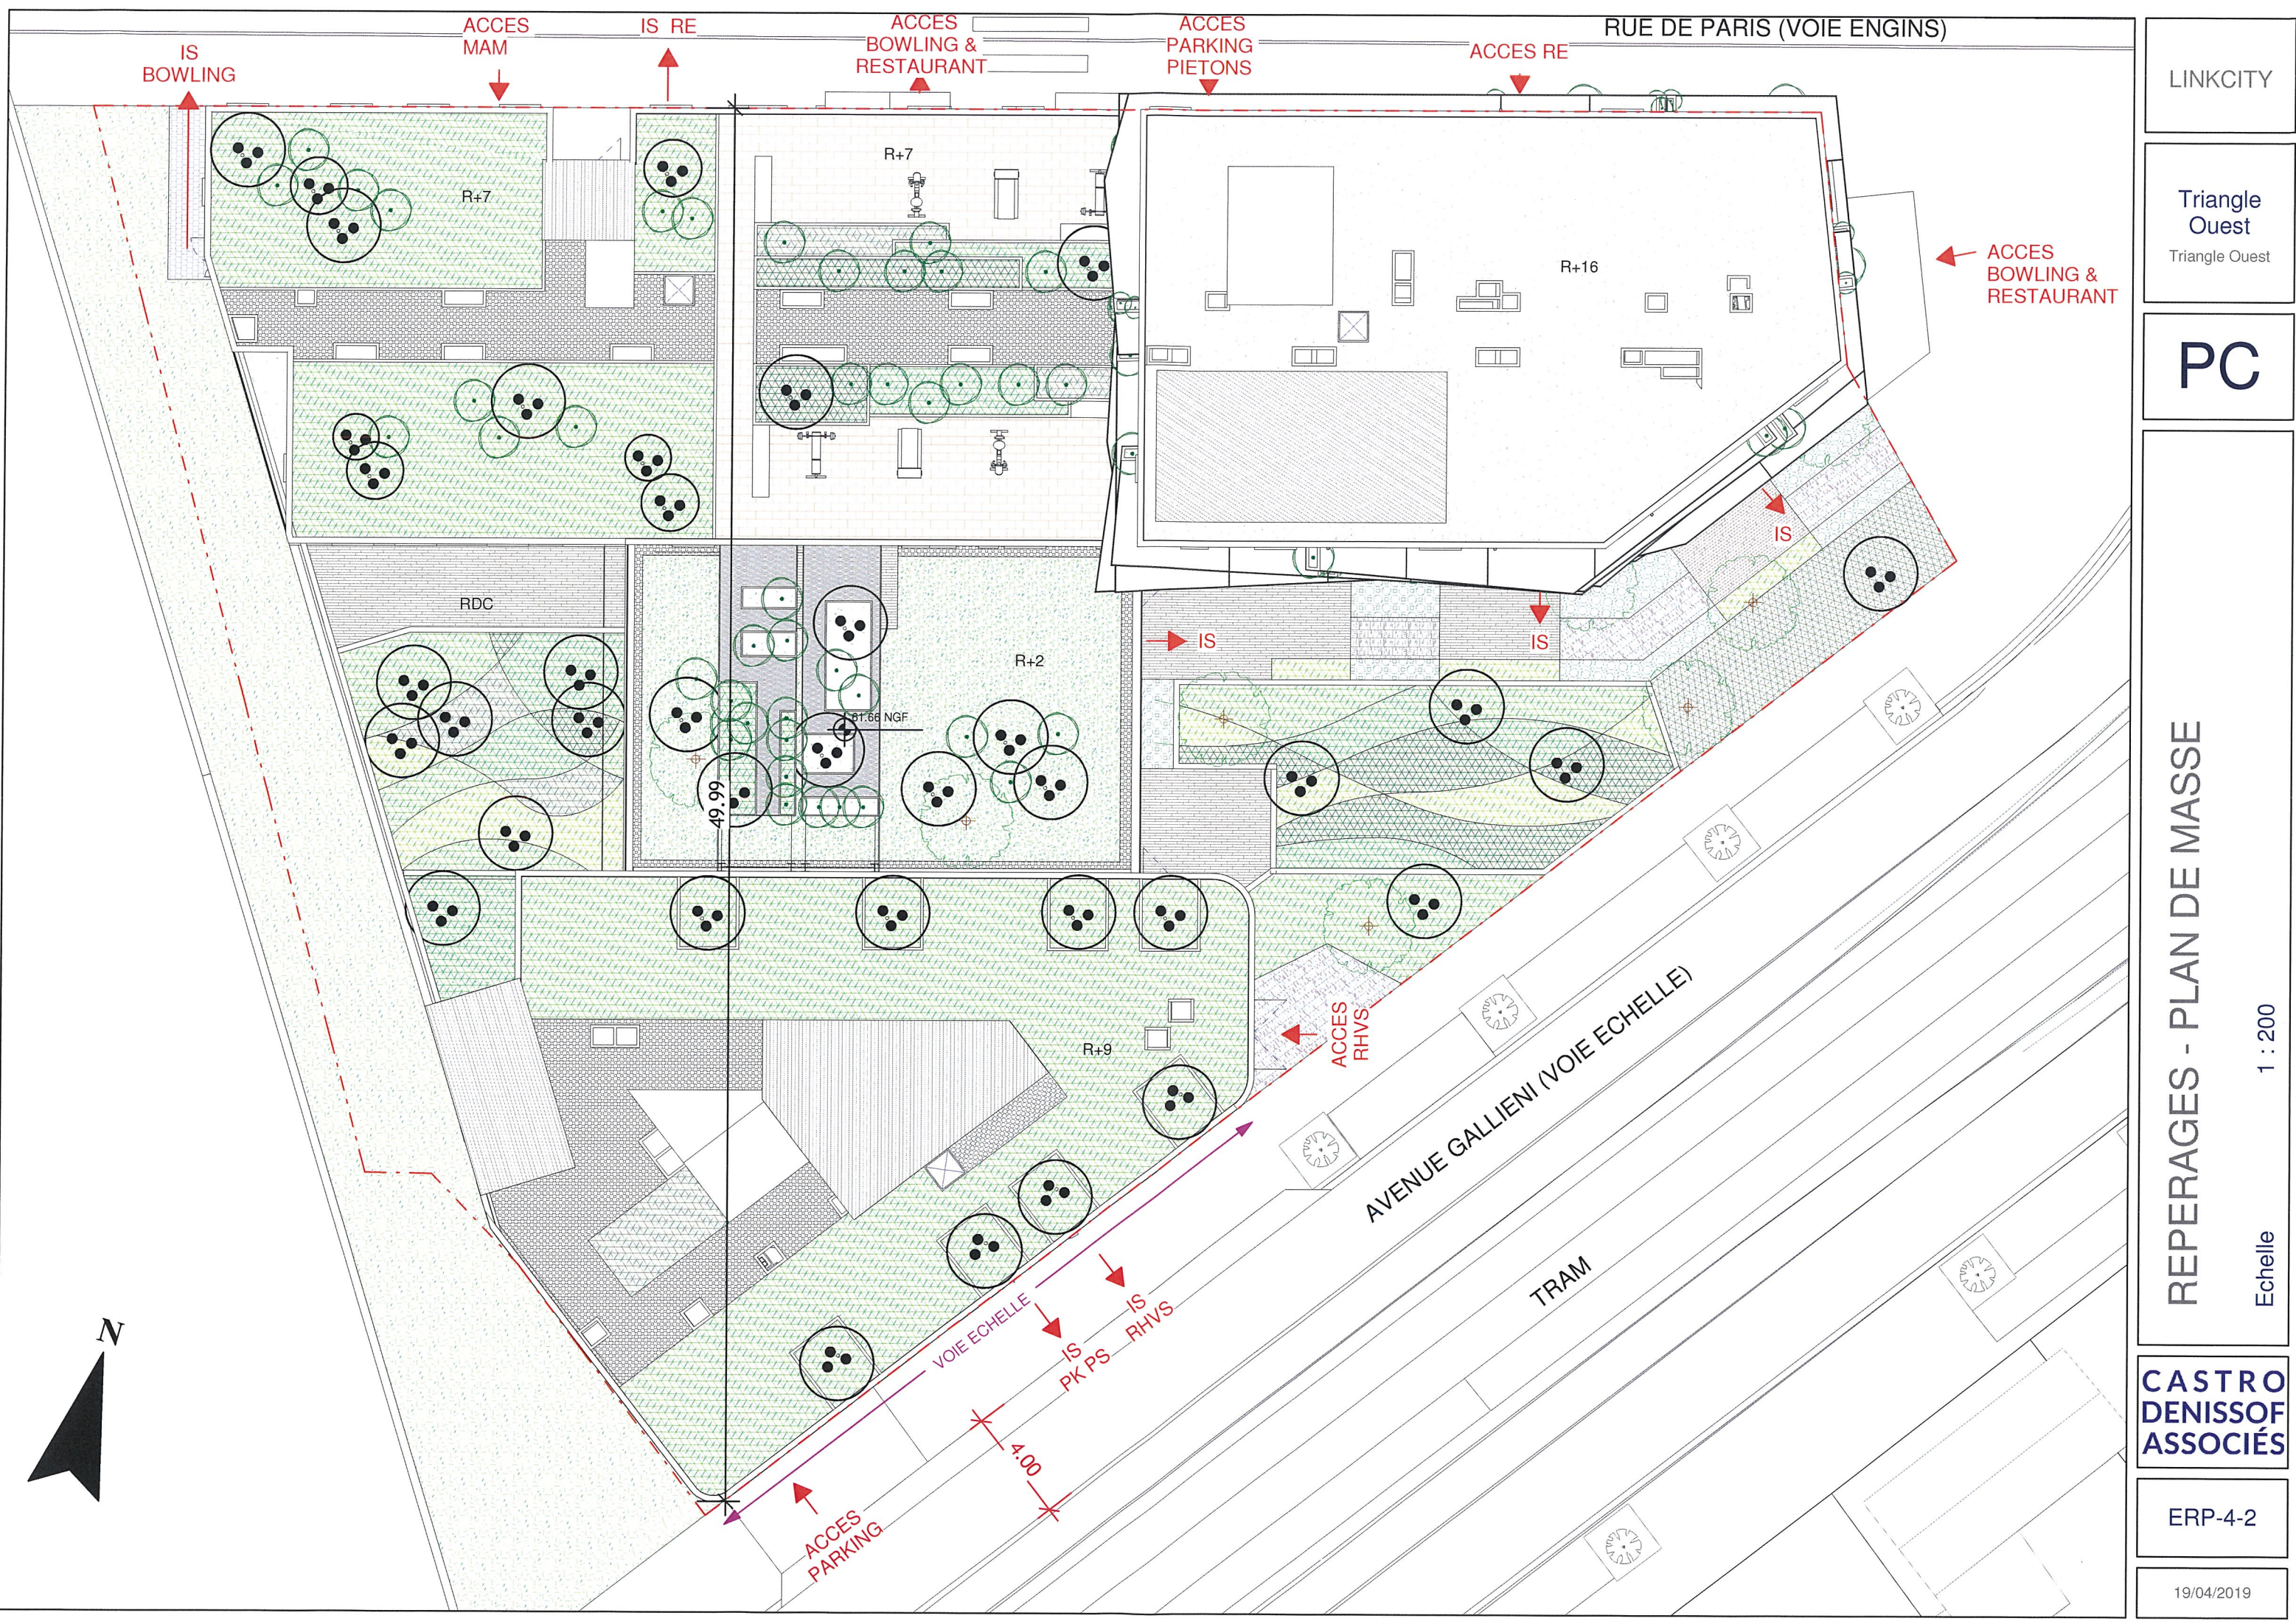


LINKCITY
Triangle Ouest Triangle Ouest
PC
REPERAGES - PLAN DE MASSE
Echelle 1 : 200
CASTRO DENISSOF ASSOCIÉS
ERP-4-2
19/04/2019



LEGENDE :

- Baie accessible: 140 x 180 cm
- Baie accessible: 90 x 180 cm
- Baie accessible: 110 x 210 cm

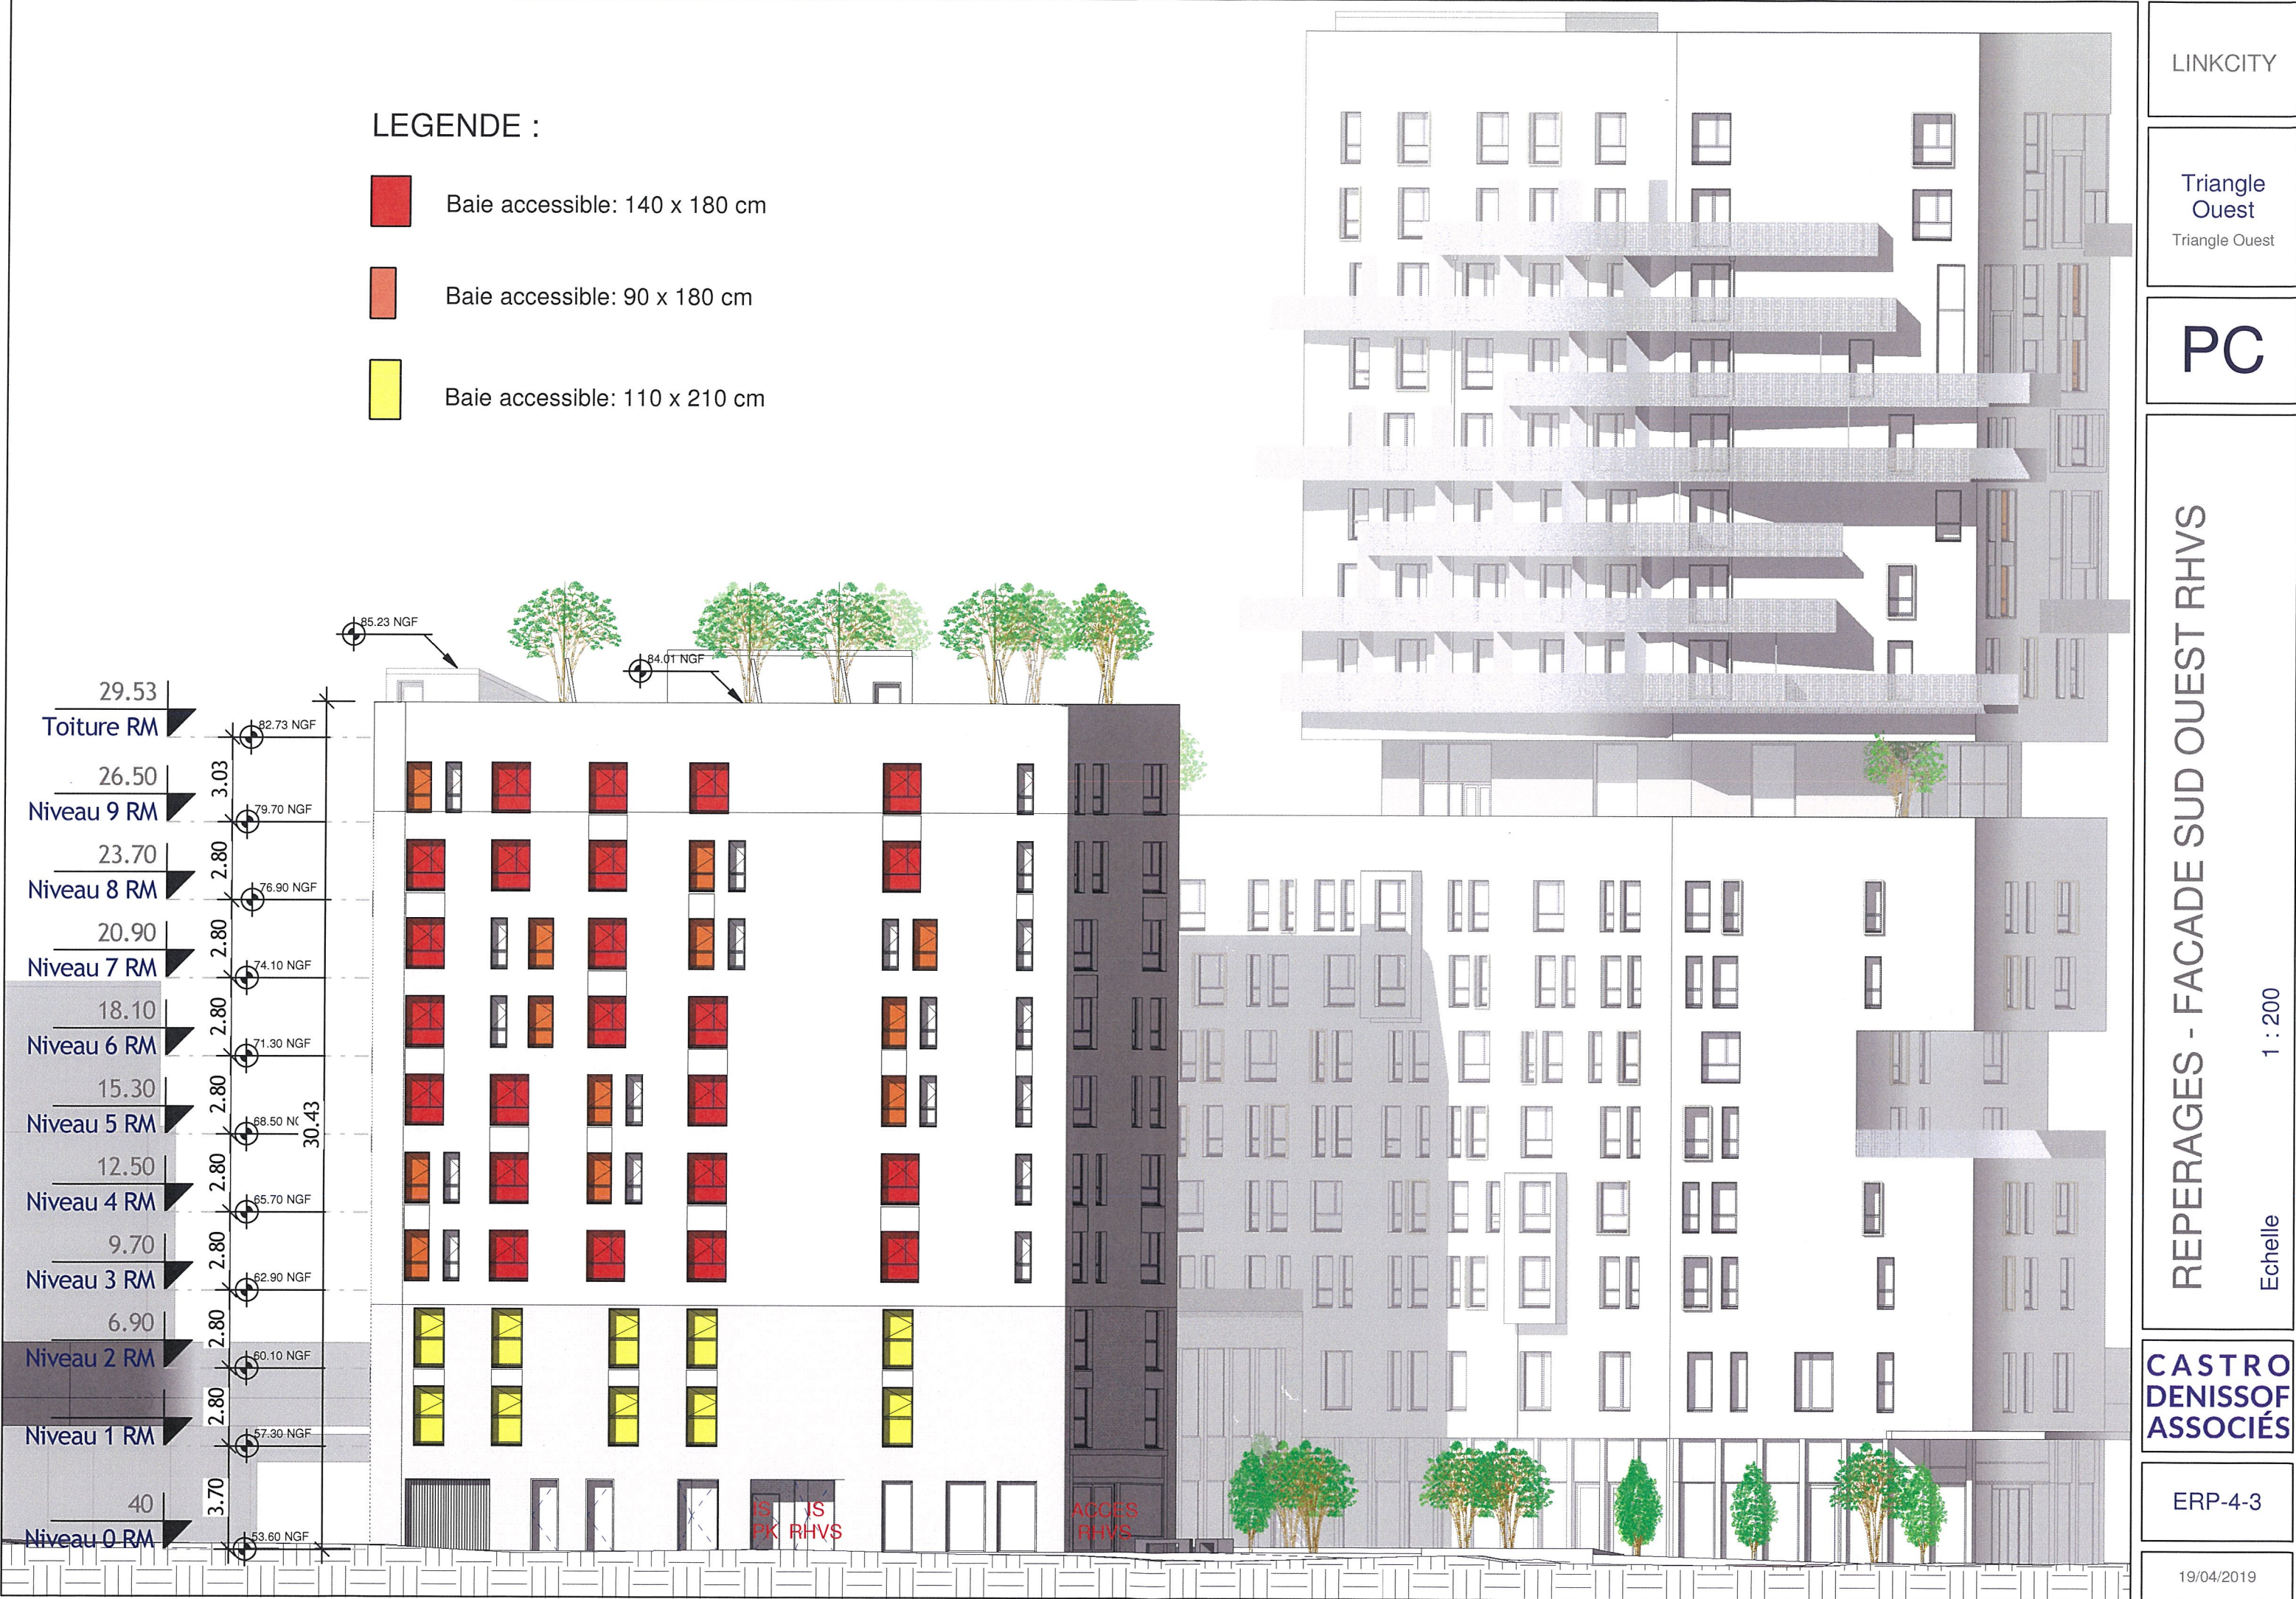

LINKCITY

Triangle  
Ouest  
Triangle Ouest

PC

REPERAGES - FACADE SUD OUEST RHVS

1 : 200


Echelle

CASTRO  
DENISSOF  
ASSOCIÉS


ERP-4-3

19/04/2019




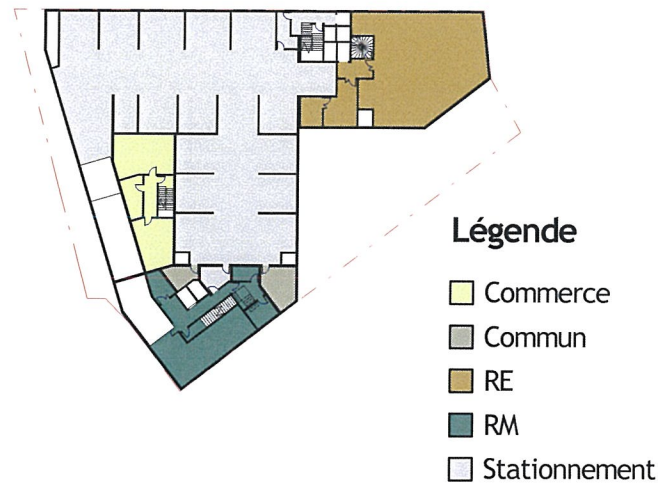

**1** REPERAGE Niveau -1  
Ech : 1 : 1000

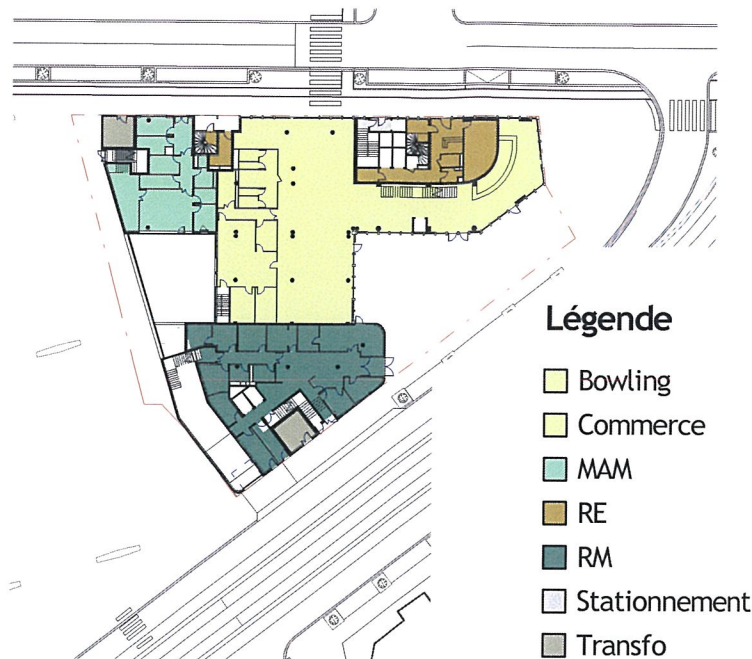


**2** REPERAGE Niveau 0  
Ech : 1 : 1000

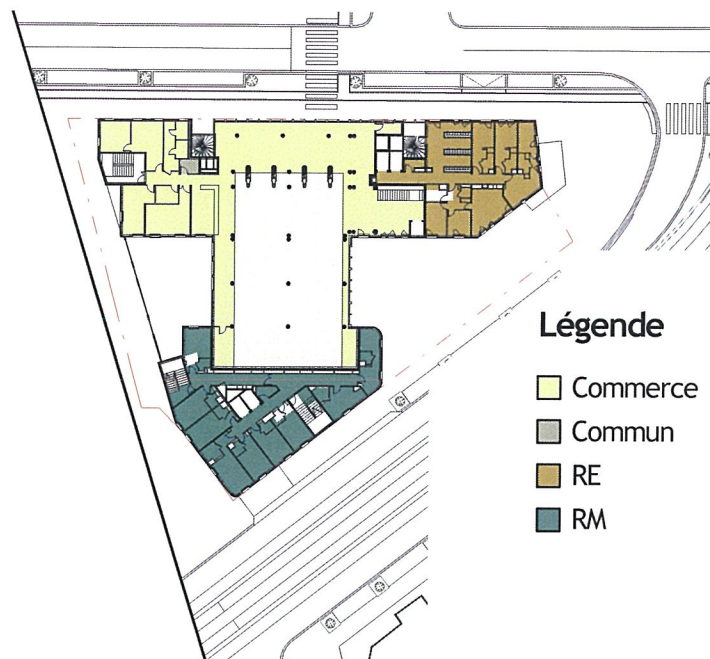


**3** REPERAGE Niveau 1  
Ech : 1 : 1000



**4** REPERAGE Niveau 2 → 8  
Ech : 1 : 1000

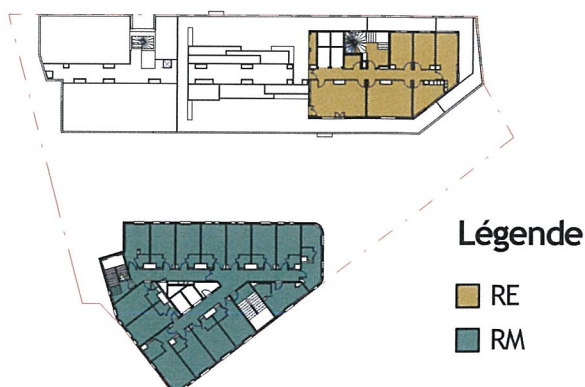

**5** REPERAGE Niveau 8  
Ech : 1 : 1000

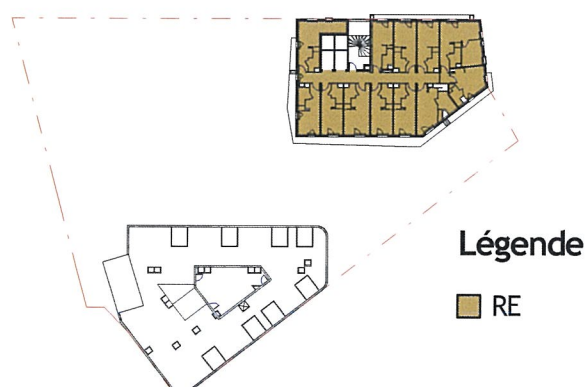

**6** REPERAGE Niveau 9 → 16  
Ech : 1 : 1000