



PC39-1c PMR

LEGENDE


ESPACE DE MANOEUVRE

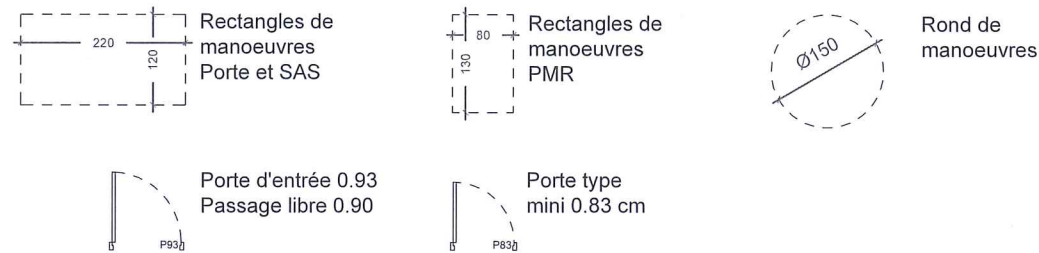


ESCALIER TYPE

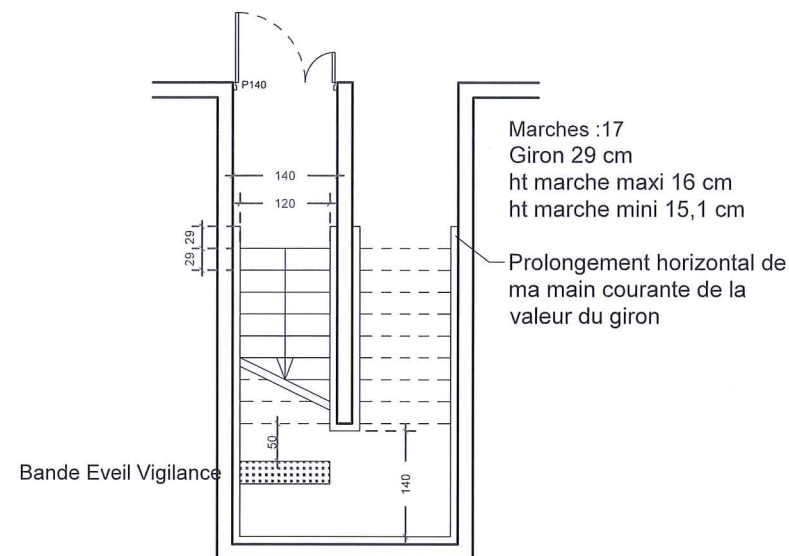

ASCENSEURS

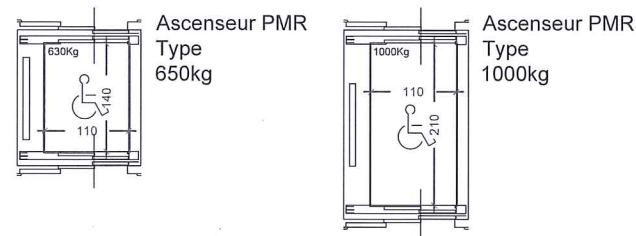


SANITAIRE TYPE

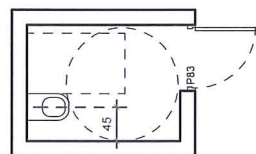

PC39-1c PMR

CARNET DECATHLON

-RDC
-R+1 et R+2

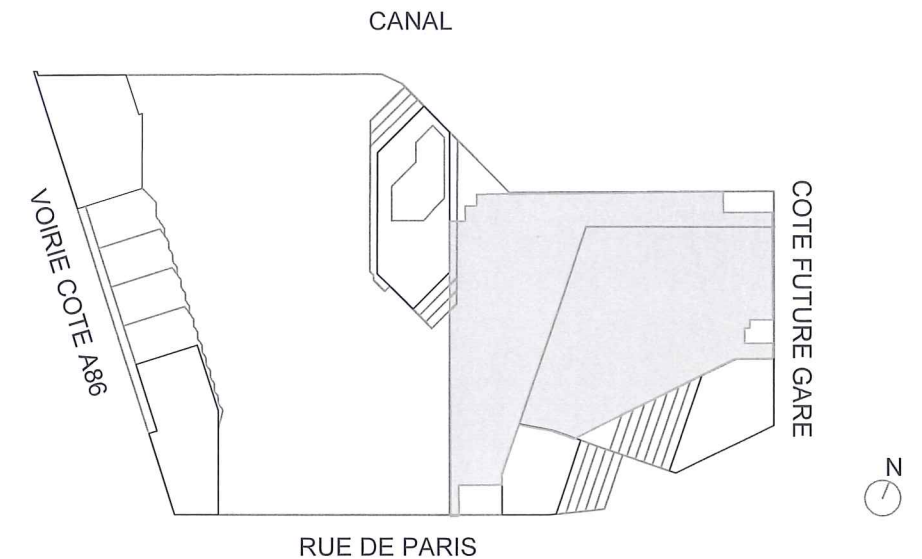

ZAC DU QUARTIER DURABLE DE LA PLAINE DE L'OURCQ ILOT PORT DE NOISY

PC39-1c

ANNEXE

INDICE

Avril 2019

CARNET PMR
DECATHLON

SAS URBAN ACT
Architecture et écologie urbaine
Capital de 2500 euros
33 Rue de Montreuil
75011 Paris
Tél. : 01.44.93.20.99 Fax : 01.44.93.21.07
SIRET 527 769 392 00020 NAF 7111Z

SAS DE L'OURCQ
220 rue Jean Jaurès
59650 Villeneuve d'Ascq
SIRET 842 837 304 00018 - APE 4820B
N° TVA : FR 23842837304

Maitre d'ouvrage : **SAS DE L'OURCQ**
220, rue Jean Jaures 59650 Villeneuve d'Ascq
mpicouret@nodi.fr

Architecte : **URBAN ACT**
33, rue de Montreuil - 75011 PARIS
urbanact@alexandrebouton.com

Maitre d'ouvrage aménagement ZAC : **SEQUANO**
15-17 Promenade Jean Rostand 93022 Bobigny
f.bruyere@sequano.fr

Architecte piscine : **BVL ARCHITECTURE**
bouet@bvlarchitecture.com

Bureau de contrôle : **BTP CONSULTANT**
rony.chebib@btp-consultants.fr

Architecte bâtiment C Logement : **OAW**
oaw.architectes@gmail .com


Prévention Incendie : **VULCANEO**
marc.mathe@vulcanéo.fr / 06 27 83 16 02

BET Fluides & structure / économiste : **PROJEX**
o.vidal@projex.fr


ESSP : **SECURBA**
r.bernaud@securba.fr

BET Environnemental: **ETAMINE**
tanguy.mulliez@etamine.coop


BET VRD: **EGIS**
laurent.mouret@egis.fr

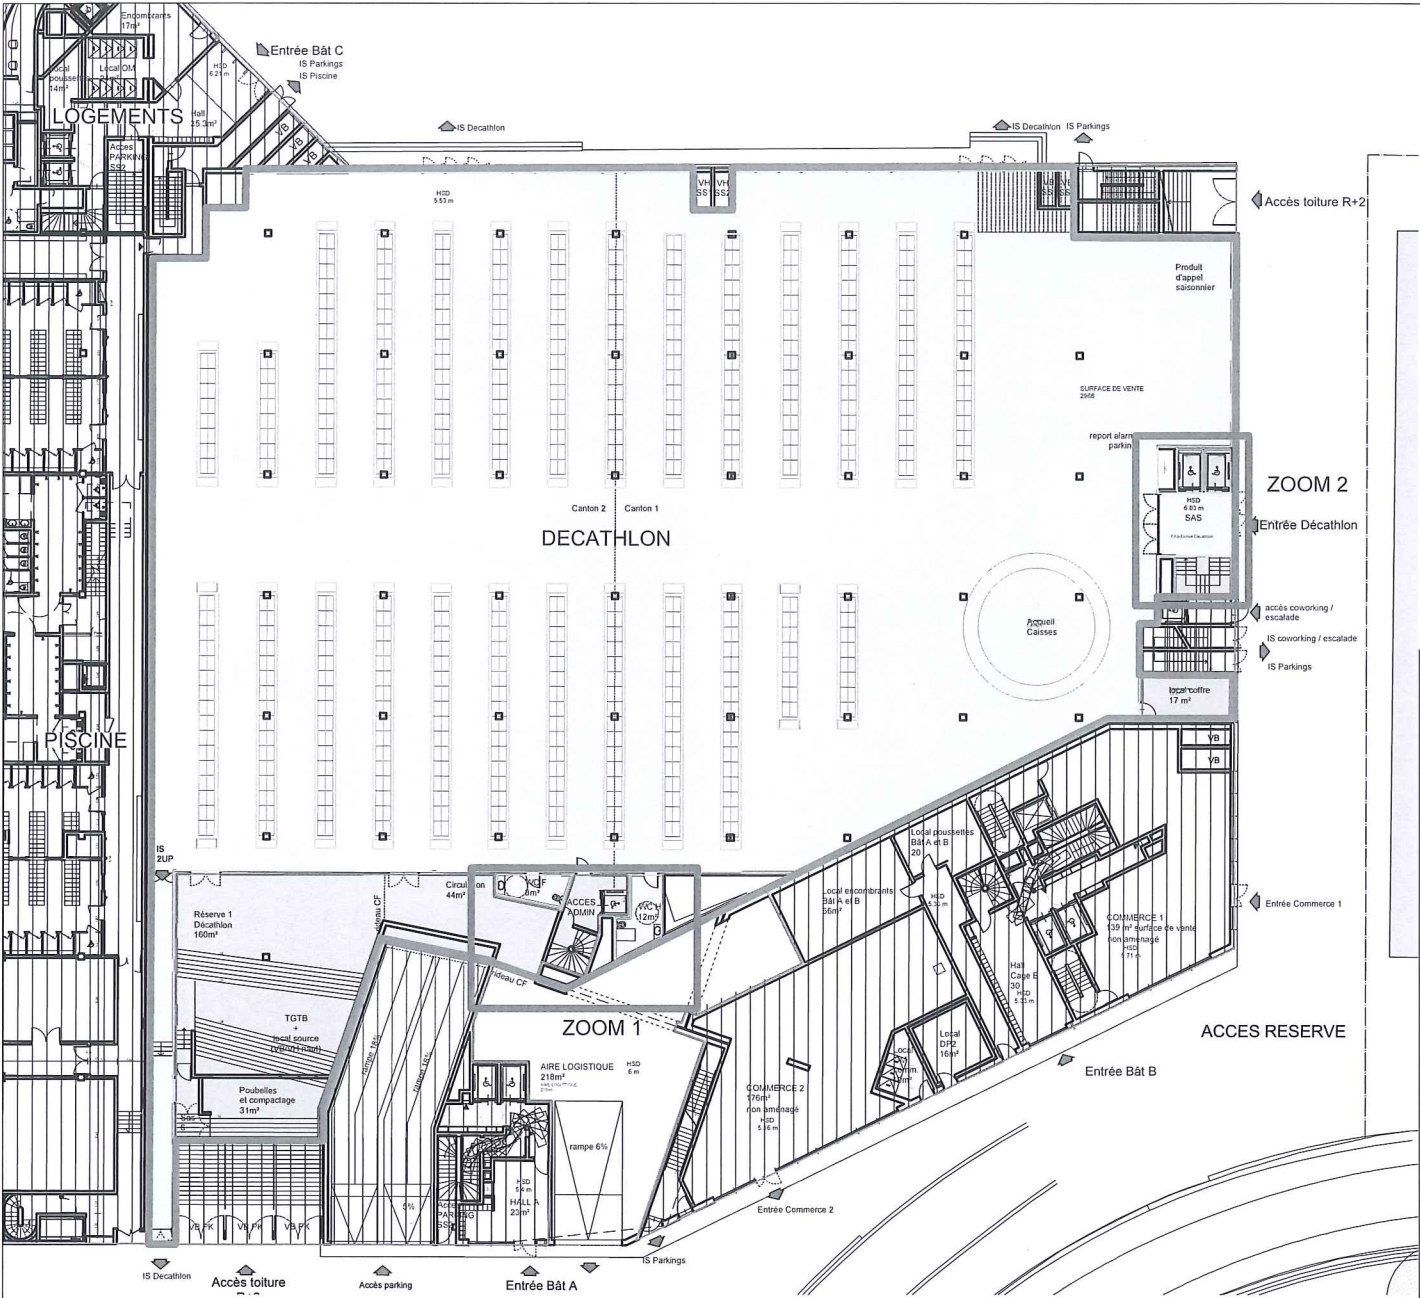

PLAN REZ DE CHAUSSEE

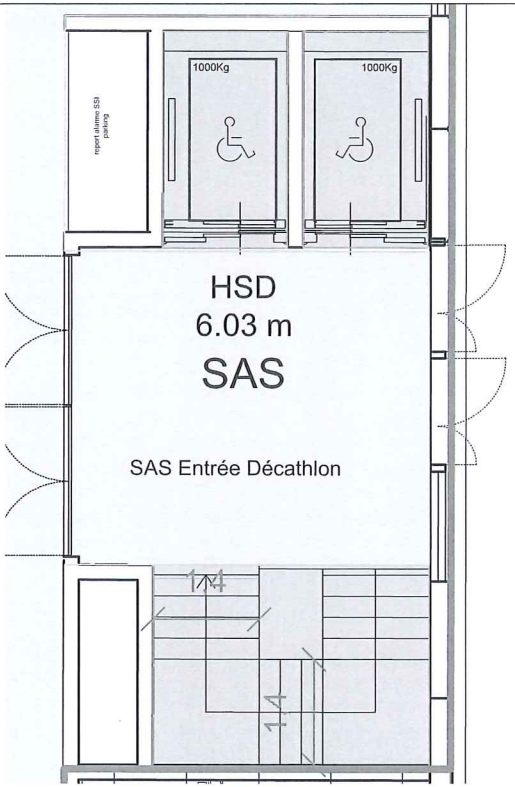

ZOOM 2 - 1/100

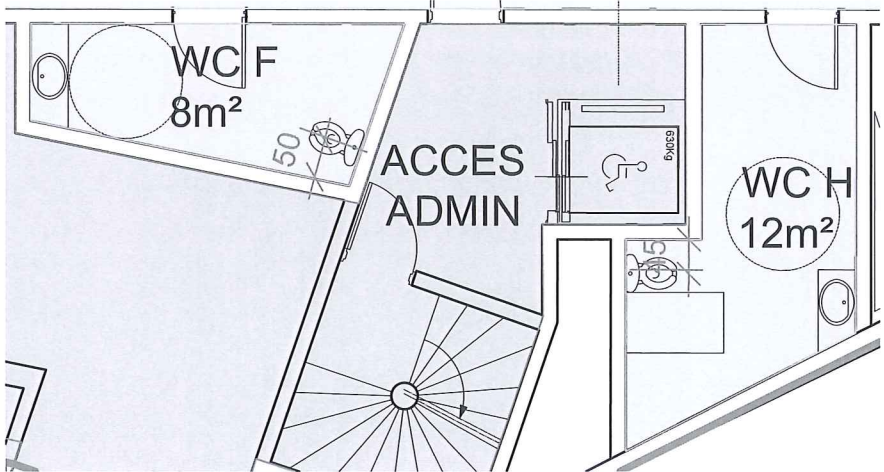


ZOOM 1 - 1/100

SARL URBAN ACT
Architecture et écologie urbaine
Capital de 2500 euros
33 Rue de Montreuil
75011 Paris
Tél. : 01.44.93.20.99 Fax : 01.44.93.21.07
SIRET 527 769 392 00020 NAF 7111Z


LEGENDE	
	CIRCULATIONS INTERIEURES
	CIRCULATIONS VERTICALES PMR
	SANITAIRES PMR
	ZONE NON-ACCESSIBLE AU PUBLIC
	PERIMETRE ERP
	PERIMETRE ETABLISSEMENTS MITOYENS

Bâtiment Decathlon	
Rez-de-chaussée	
ERP	
Catégorie M	

MAITRISE D'OUVRAGE : SAS DE L'OURCQ mpicouret@nodi.fr	MAITRISE D'OEUVRE : URBAN ACT urbanact@alexandrebouton.com	BET : FLUIDE / STRUCTURE ECONOMISTE /SSI	PROJEX o.vidal@projex.fr	BET VRD : EGIS laurent.mouret@egis.fr	PROJET : ZAC DU QUARTIER DURABLE DE LA PLAINE DE L'OURCQ ILOT PORT DE NOISY	PHASE : PC39-1b	Avril 2019
MAITRISE D'OUVRAGE AMENAGEMENT ZAC : SEQUANO f.bruyere@sequano.fr	ARCHITECTE PISCINE : BVL ARCHITECTURE bouet@bvlarchitecture.com	PREVENTIONNISTE : VULCANEO tel 06 27 83 16 02	ESSP : SECURBA r.bernaud@securba.fr			ECHELLE : 1/500	PAGE : 01
BUREAU DE CONTROLE : BTP CONSULTANT rony.chebib@btp-consultants.fr	ARCHITECTE BÂT LOGTS C : OAW oaw.architectes@gmail .com	BET ENVIRONNEMENT : ETAMINE tanguy.mulliez@etamine.coop				INDICE : 0	

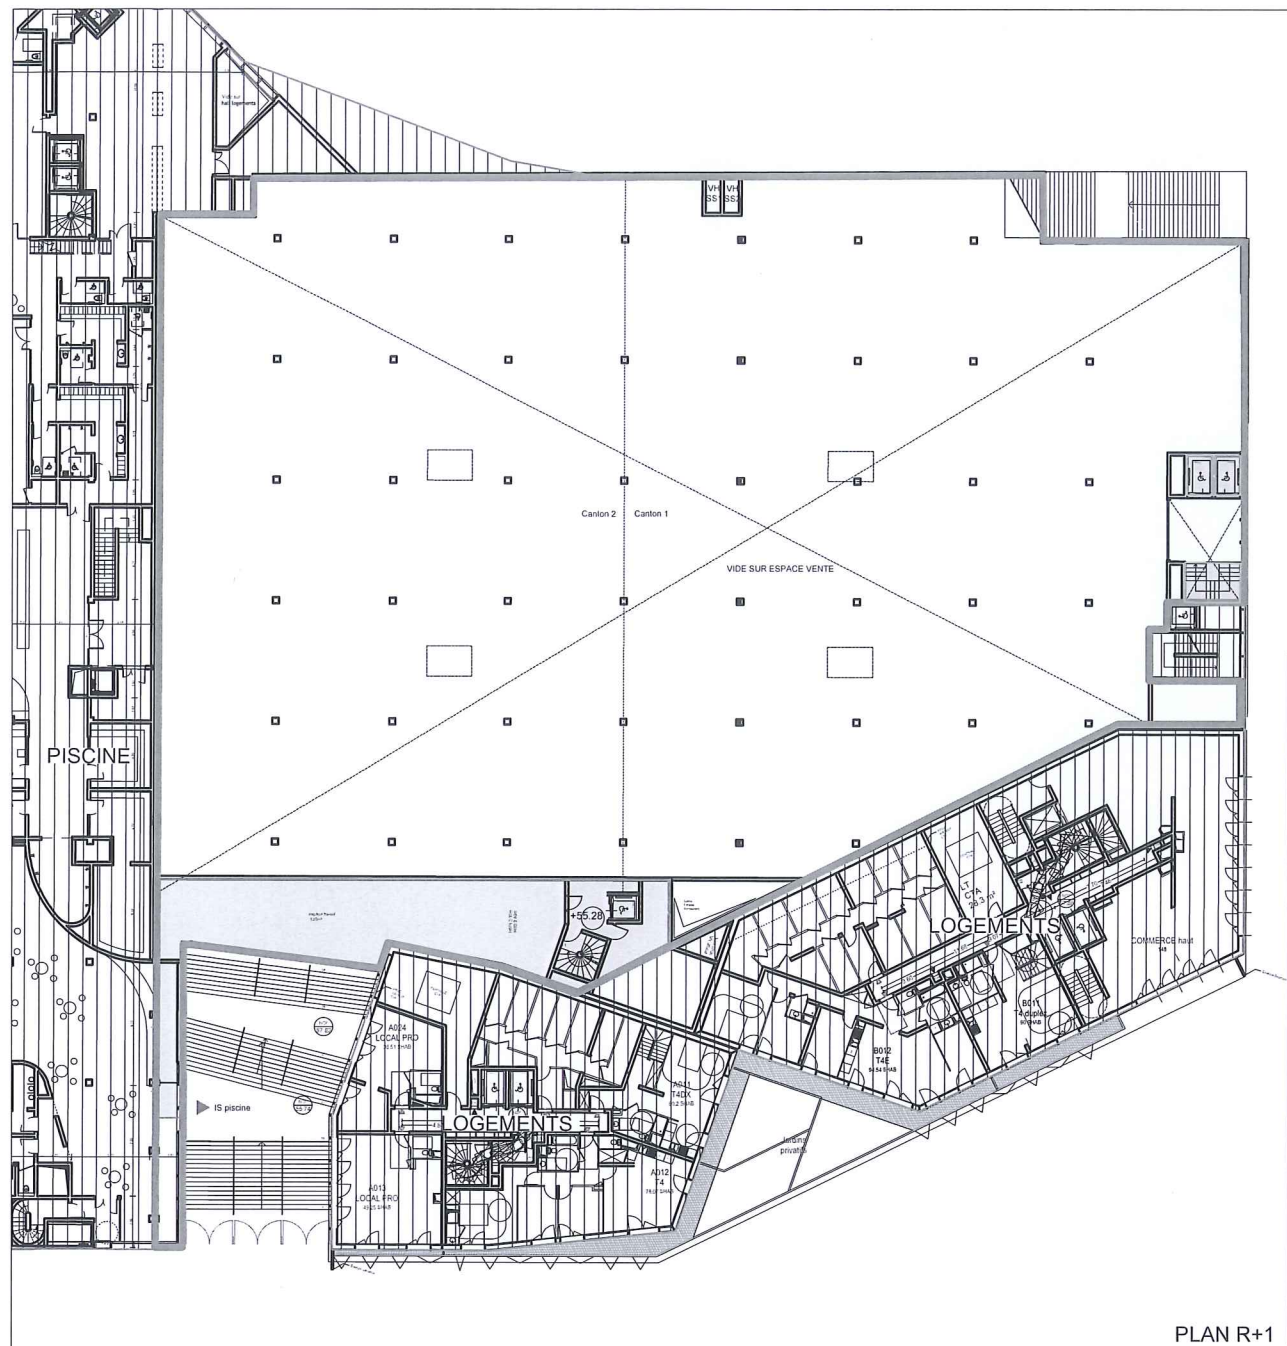


PLAN R+1

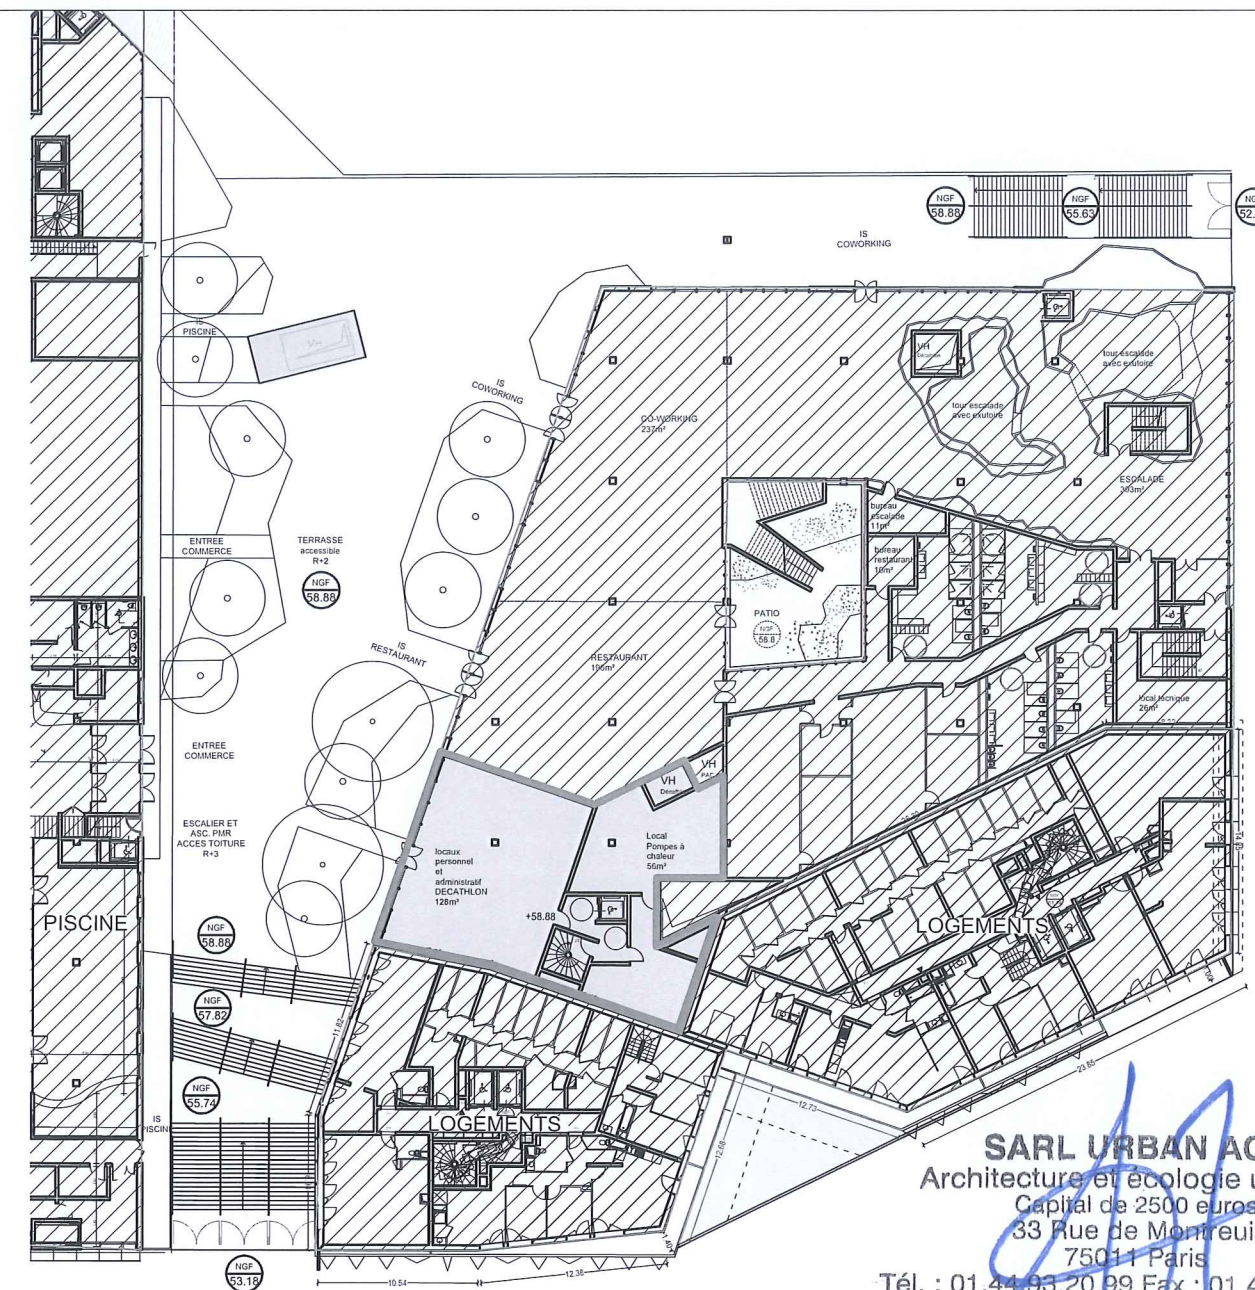

SARL URBAN ACT
 Architecture et écologie urbaine
 Capital de 2500 euros
 33 Rue de Montreuil
 75011 Paris
 Tél. : 01.44.93.20.99 Fax : 01.44.93.21.07
 SIRET 527 769 392 0020 NAF 7111Z
 PLAN R+2

- LEGENDE**
- CIRCULATIONS INTERIEURES
 - CIRCULATIONS VERTICALES PMR
 - SANITAIRES PMR
 - ZONE NON-ACCESSIBLE AU PUBLIC
 - PERIMETRE ERP
 - PERIMETRE ETABLISSEMENTS MITOYENS

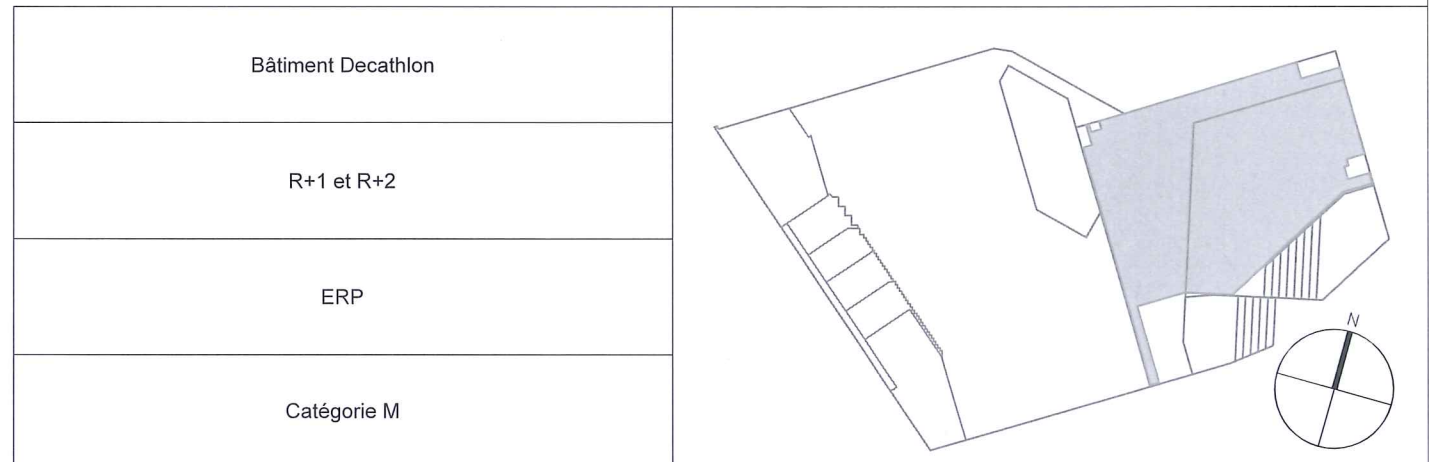

MAITRISE D'OUVRAGE : SAS DE L'OURCQ mpicouret@nodi.fr	MAITRISE D'OEUVRE : URBAN ACT urbanact@alexandrebuton.com	BET : FLUIDE / STRUCTURE ECONOMISTE /SSI	PROJEX o.vidal@projex.fr	BET VRD : EGIS laurent.mouret@egis.fr	PROJET : ZAC DU QUARTIER DURABLE DE LA PLAINE DE L'OURCQ ILOT PORT DE NOISY	PHASE : PC39-1b	Avril 2019
MAITRISE D'OUVRAGE AMENAGEMENT ZAC: SEQUANO f.bruyere@sequano.fr	ARCHITECTE PISCINE : BVL ARCHITECTURE bouet@bvlarchitecture.com	PREVENTIONNISTE :	VULCANE0 tel 06 27 83 16 02	ESSP : SECURBA r.bernaud@securba.fr		ECHELLE : 1/500	PAGE : 02
BUREAU DE CONTROLE : BTP CONSULTANT rony.chebib@btp-consultants.fr	ARCHITECTE BÂT LOGTS C : OAW oaw.architectes@gmail .com	BET ENVIRONNEMENT :	ETAMINE tanguy.mulliez@etamine.coop		TITRE : PC39 PMR / CARNET DECATHLON	INDICE : 0	