
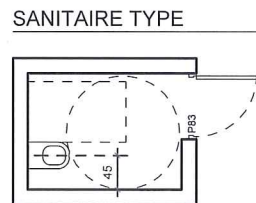
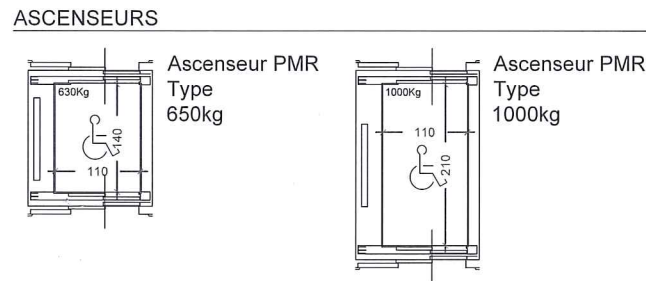
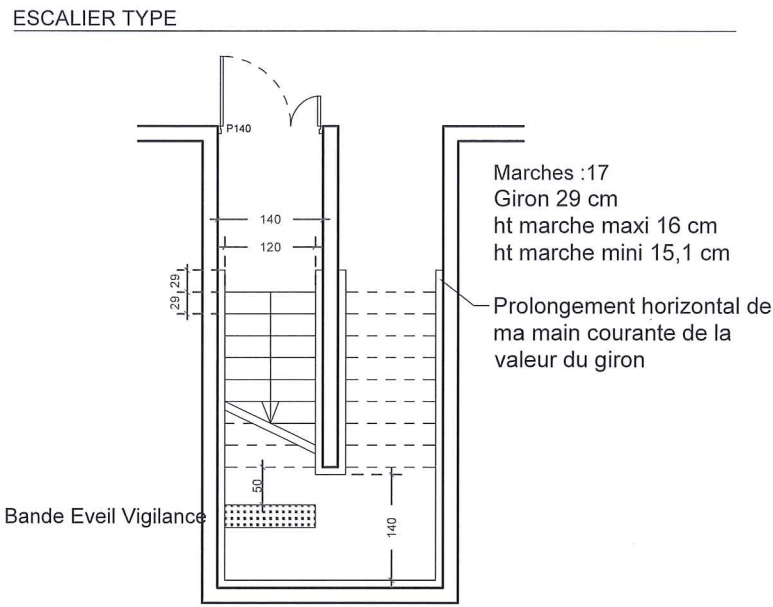


PC39-1d PMR


LEGENDE

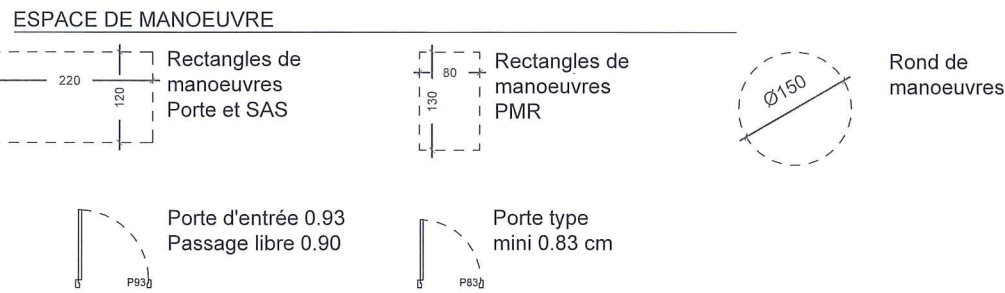

PC39-1d PMR

CARNET HOTEL

- RDC
- R+1
- R+2
- R+3
- R+4
- R+5
- R+6
- R+7

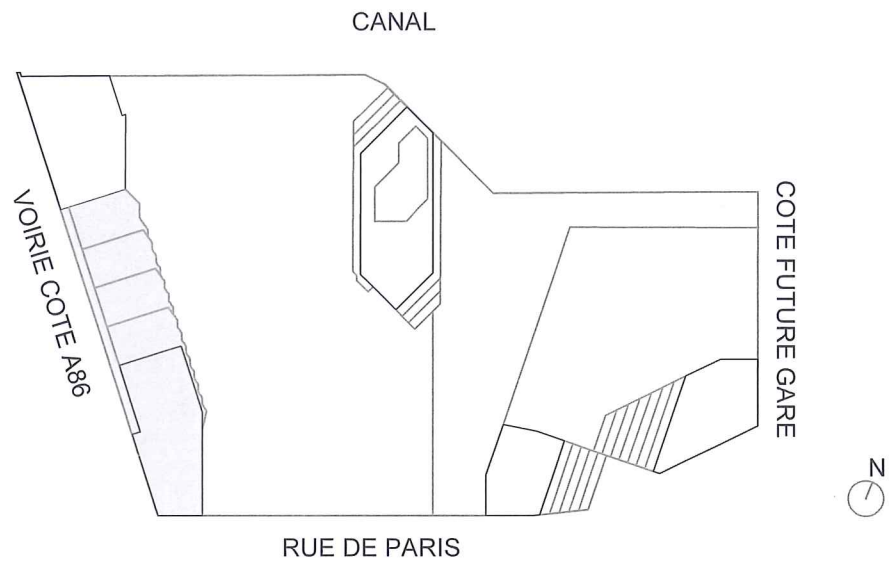


ZAC DU QUARTIER DURABLE DE LA PLAINE DE L'OURCQ ILOT PORT DE NOISY			
PC39-1d	CARNET PMR HOTEL		SARL URBAN ACT Architecture et écologie urbaine Capital de 2500 euros 33 Rue de Montreuil 75011 Paris Tél. : 01.44.93.20.99 Fax : 01.44.93.21.07 SIRET 527 769 392 00020 NAF 7111Z
ANNEXE			
INDICE			-
Avril 2019			SAS DE L'OURCQ 220 rue Jean Jaurès 59650 Villeneuve d'Ascq SIRET 842 837 304 00018 - APE 4820B N° TVA : FR 23842837304
Maitre d'ouvrage : SAS DE L'OURCQ 220, rue Jean Jaurès 59650 Villeneuve d'Ascq mpicouret@nodi.fr		Architecte : URBAN ACT 33, rue de Montreuil - 75011 PARIS urbanact@alexandrebouton.com	
Maitre d'ouvrage aménagement ZAC : SEQUANO 15-17 Promenade Jean Rostand 93022 Bobigny f.bruyere@sequano.fr		Architecte piscine : BVL ARCHITECTURE bouet@bvlarchitecture.com	
Bureau de contrôle : BTP CONSULTANT rony.chebib@btp-consultants.fr		Architecte bâtiment C Logement : OAW oaw.architectes@gmail .com	
Prévention Incendie : VULCANEO marc.mathe@vulcano.fr / 06 27 83 16 02		BET Fluides & structure / économiste : PROJEX o.vidal@projex.fr	
ESSP : SECURBA r.bernaud@securba.fr		BET Environnemental: ETAMINE tanguy.mulliez@etamine.coop	BET VRD: EGIS laurent.mouret@egis.fr





- LEGENDE
- CHAMBRE PMR
  - CIRCULATIONS INTERIEURES
  - CIRCULATIONS VERTICALES PMR
  - SANITAIRES PMR
  - ZONE NON-ACCESSIBLE AU PUBLIC
  - PERIMETRE ERP
  - PERIMETRE ETABLISSEMENTS MITOYENS


Bâtiment Hôtel
Rez-de-chaussée
ERP
Type O 2e catégorie

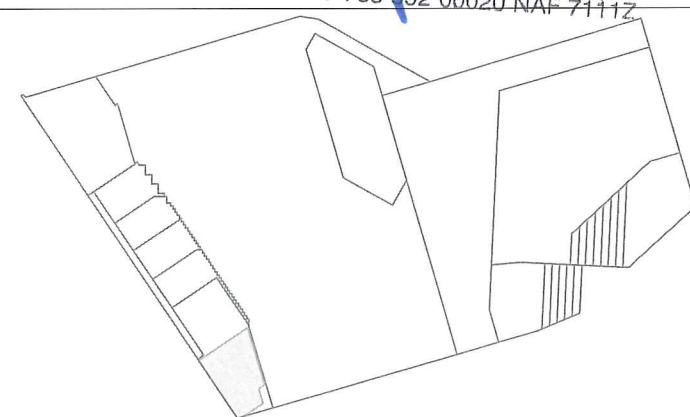

**SARL URBAN ACT**  
Architecture et écologie urbaine  
Capital de 2500 euros  
33 Rue de Montreuil  
75011 Paris  
Tél. : 01.44.93.20.99 Fax : 01.44.93.21.07  
SIRET 527 769 892 00020 NAF 7111Z

MAITRISE D'OUVRAGE : <b>SAS DE L'OURCQ</b> mpicouret@nodi.fr	MAITRISE D'OEUVRE : <b>URBAN ACT</b> urbanact@alexandrebouton.com	BET : FLUIDE / STRUCTURE ECONOMISTE / SSI	<b>PROJEX</b> o.vidal@projex.fr	BET VRD : <b>EGIS</b> laurent.mouret@egis.fr	PROJET : <b>ZAC DU QUARTIER DURABLE DE LA PLAINE DE L'OURCQ</b> <b>ILOT PORT DE NOISY</b>	PHASE : <b>PC39-1c</b>	<b>Avril 2019</b>
MAITRISE D'OUVRAGE AMENAGEMENT ZAC : <b>SEQUANO</b> f.bruyere@sequano.fr	ARCHITECTE PISCINE : <b>BVL ARCHITECTURE</b> bouet@bvlarchitecture.com	PREVENTIONNISTE : <b>VULCANEO</b> tel 06 27 83 16 02	ESSP : <b>SECURBA</b> r.bernard@securba.fr			ECHELLE : <b>1 : 200</b>	PAGE : <b>01</b>
BUREAU DE CONTROLE : <b>BTP CONSULTANT</b> rony.chebib@btp-consultants.fr	ARCHITECTE BÂT LOGTS C : <b>OAW</b> oaw.architectes@gmail .com	BET ENVIRONNEMENT : <b>ETAMINE</b> tanguy.mulliez@etamine.coop		TITRE : <b>PC39 PMR / CARNET HOTEL / REZ-DE-CHAUSSEE</b>		INDICE : <b>0</b>	




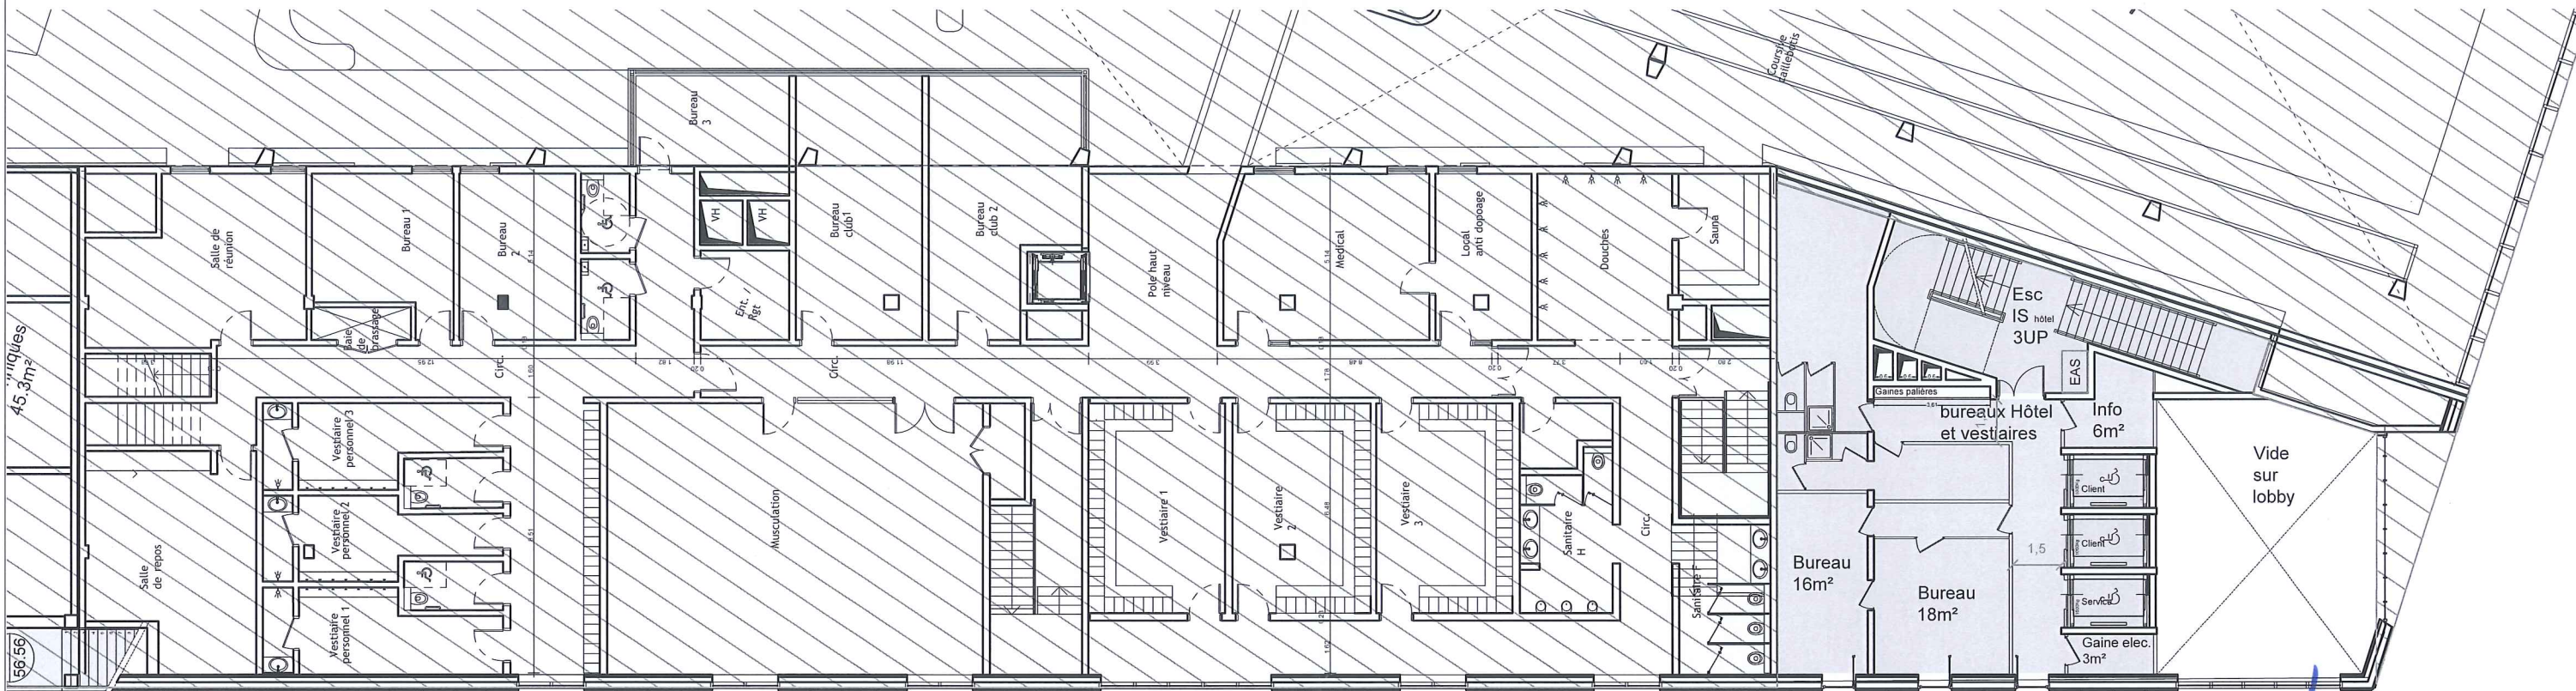

**SARL URBAN ACT**  
Architecture et écologie urbaine  
Capital de 2500 euros  
33 Rue de Montreuil  
75011 Paris  
Tél. : 01.44.93.20.99 Fax : 01.44.93.21.07  
SIRET 527 769 392 00020 NAF 7111Z



- LEGENDE
- CHAMBRE PMR
  - CIRCULATIONS INTERIEURES
  - CIRCULATIONS VERTICALES PMR
  - SANITAIRES PMR
  - ZONE NON-ACCESSIBLE AU PUBLIC
  - PERIMETRE ERP
  - PERIMETRE ETABLISSEMENTS MITOYENS

Bâtiment Hôtel
Premier étage
ERP
Type O 2e catégorie

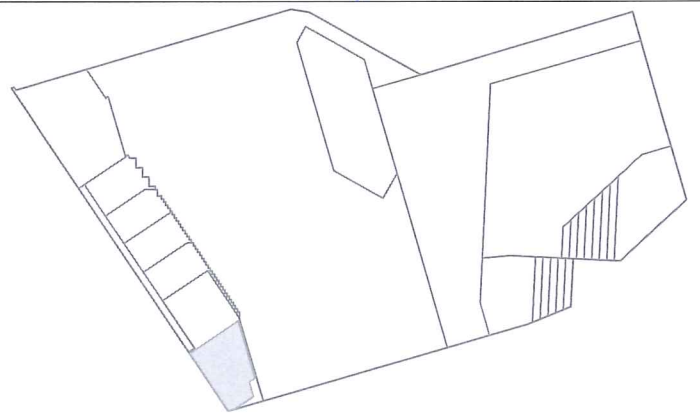





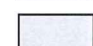


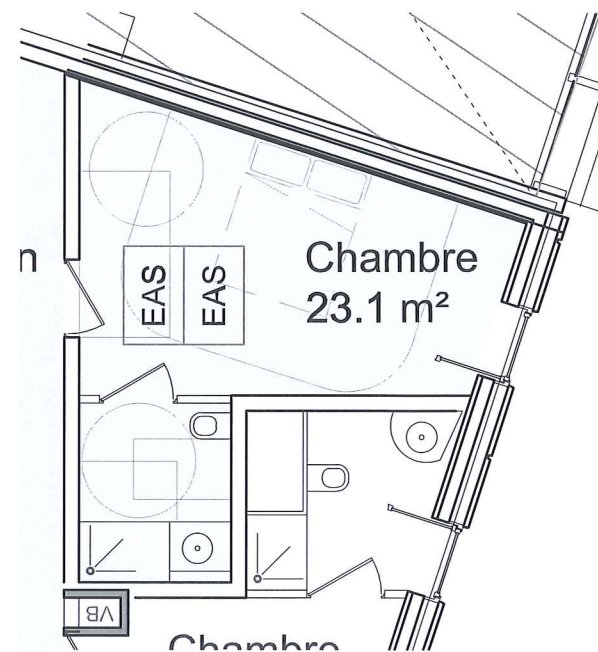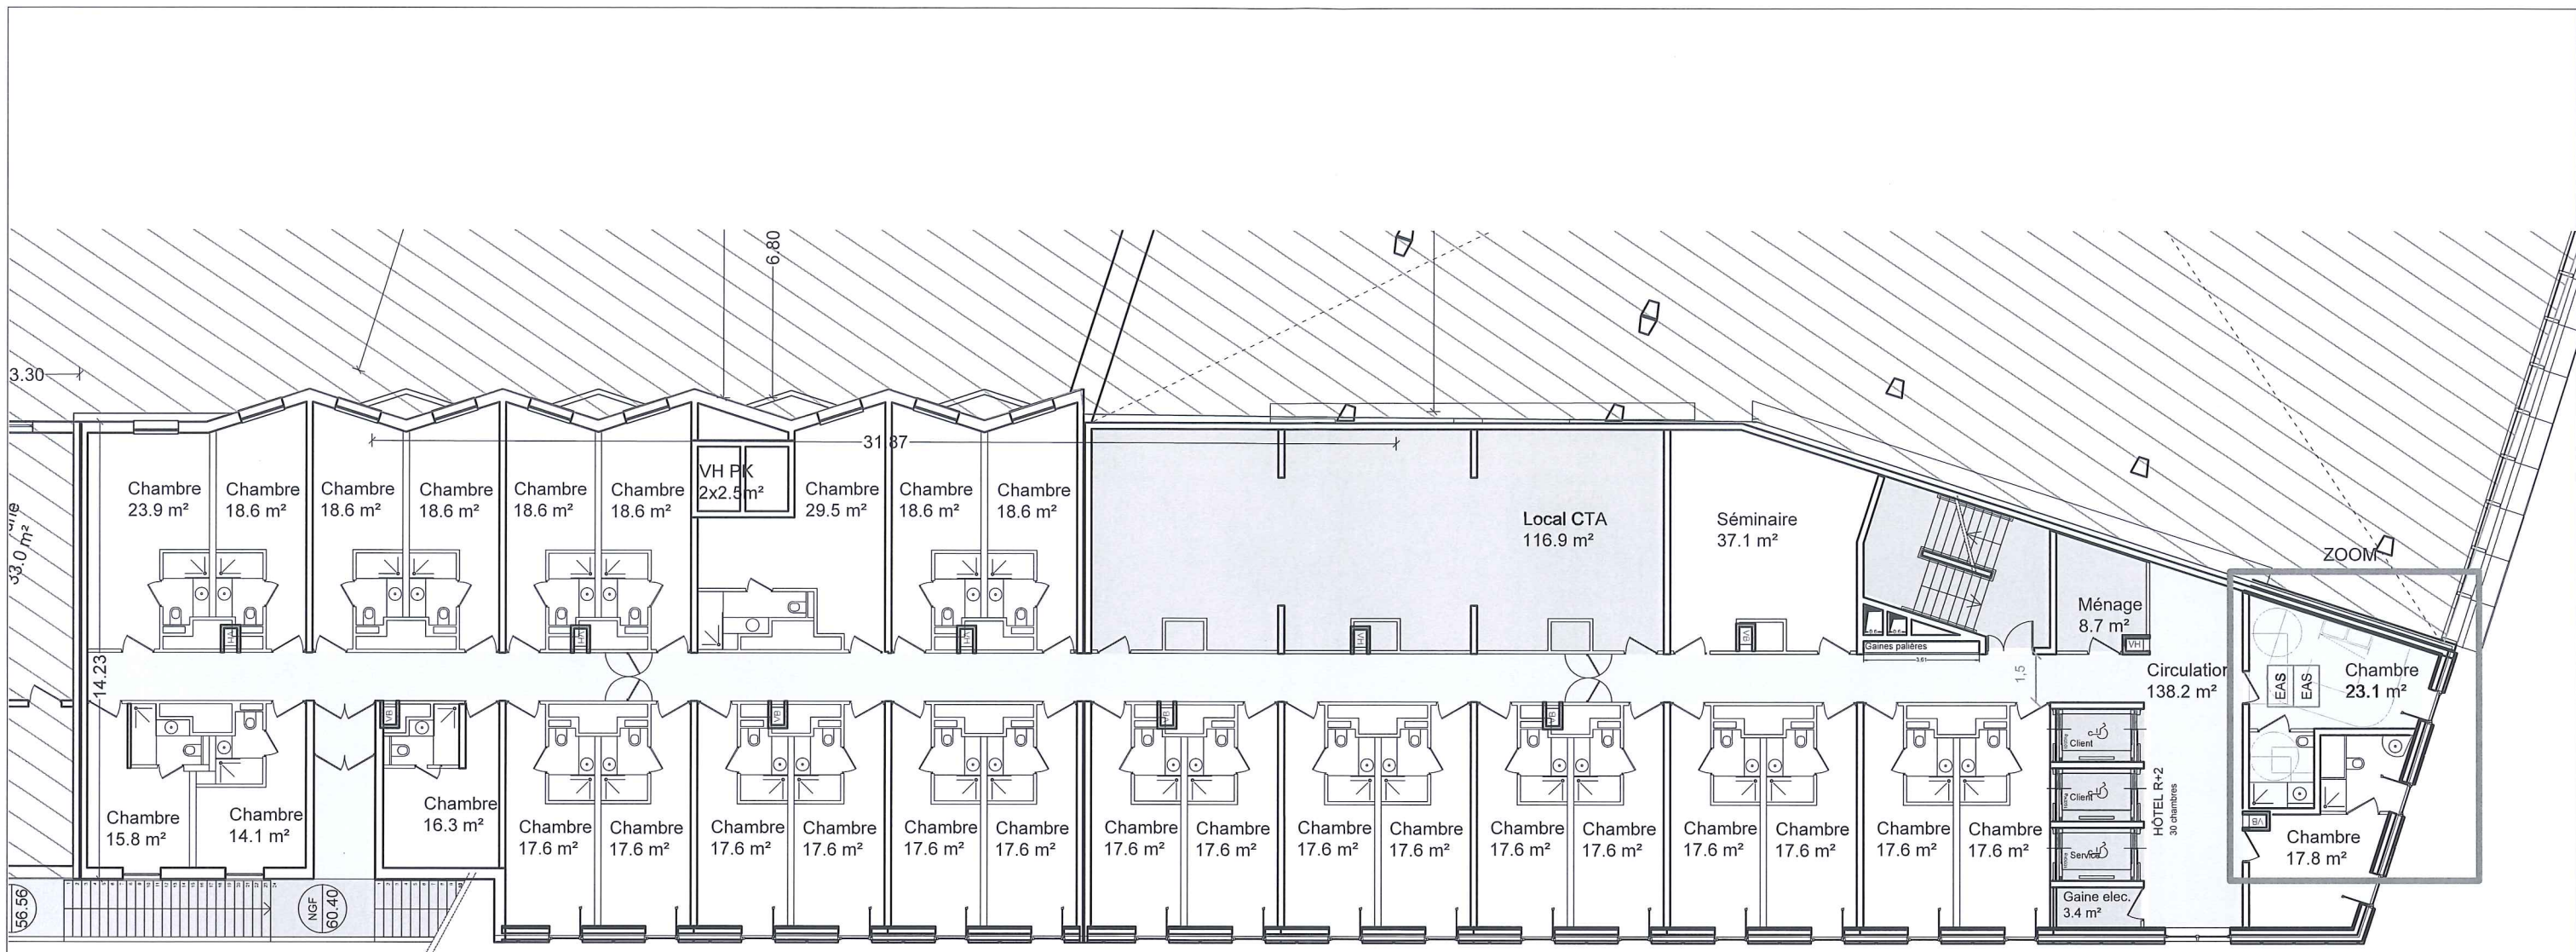MAITRISE D'OUVRAGE : <b>SAS DE L'OURCQ</b> mpicouret@nodi.fr	MAITRISE D'OEUVRE : <b>URBAN ACT</b> urbanact@alexandrebouton.com	BET : FLUIDE / STRUCTURE ECONOMISTE /SSI	<b>PROJEX</b> o.vidal@projex.fr	BET VRD : <b>EGIS</b> laurent.mouret@egis.fr	PROJET : <b>ZAC DU QUARTIER DURABLE DE LA PLAINE DE L'OURCQ</b> <b>ILOT PORT DE NOISY</b>	PHASE : <b>PC39-1c</b>	<b>Avril 2019</b>
MAITRISE D'OUVRAGE AMENAGEMENT ZAC: <b>SEQUANO</b> f.bruyere@sequano.fr	ARCHITECTE PISCINE : <b>BVL ARCHITECTURE</b> bouet@bvlarchitecture.com	PREVENTIONNISTE : <b>VULCANEO</b> tel 06 27 83 16 02	ESSP : <b>SECURBA</b> r.bernaud@securba.fr			ECHELLE : <b>1 : 200</b>	PAGE : <b>02</b>
BUREAU DE CONTROLE : <b>BTP CONSULTANT</b> rony.chebib@btp-consultants.fr	ARCHITECTE BÂT LOGTS C : <b>OAW</b> oaw.architectes@gmail .com	BET ENVIRONNEMENT : <b>ETAMINE</b> tanguy.mulliez@etamine.coop		TITRE : <b>PC39 PMR / CARNET HOTEL / PREMIER ETAGE</b>		INDICE : <b>0</b>	





ZOOM - 1 / 100
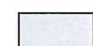
#### LEGENDE

-  CHAMBRE PMR
-  CIRCULATIONS INTERIEURES
-  CIRCULATIONS VERTICALES PMR
-  SANITAIRES PMR
-  ZONE NON-ACCESSIBLE AU PUBLIC
-  PERIMETRE ERP
-  PERIMETRE ETABLISSEMENTS MITOYENS

**SARL URBAN ACT**  
Architecture et écologie urbaine


Capital de 2500 euros  
33 Rue de Montreuil  
75011 Paris  
Tél. : 01.44.93.20.99 Fax : 01.44.93.21.07  
SIRET 527 769 392 00020 NAF 7111Z

Bâtiment Logement A et B

Deuxième étage


ERP

5e catégorie

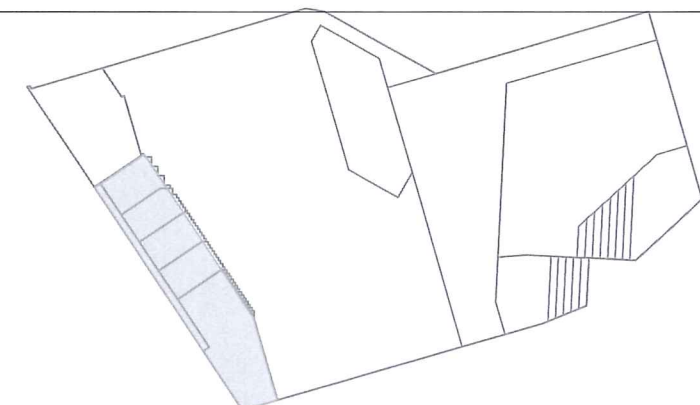





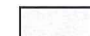


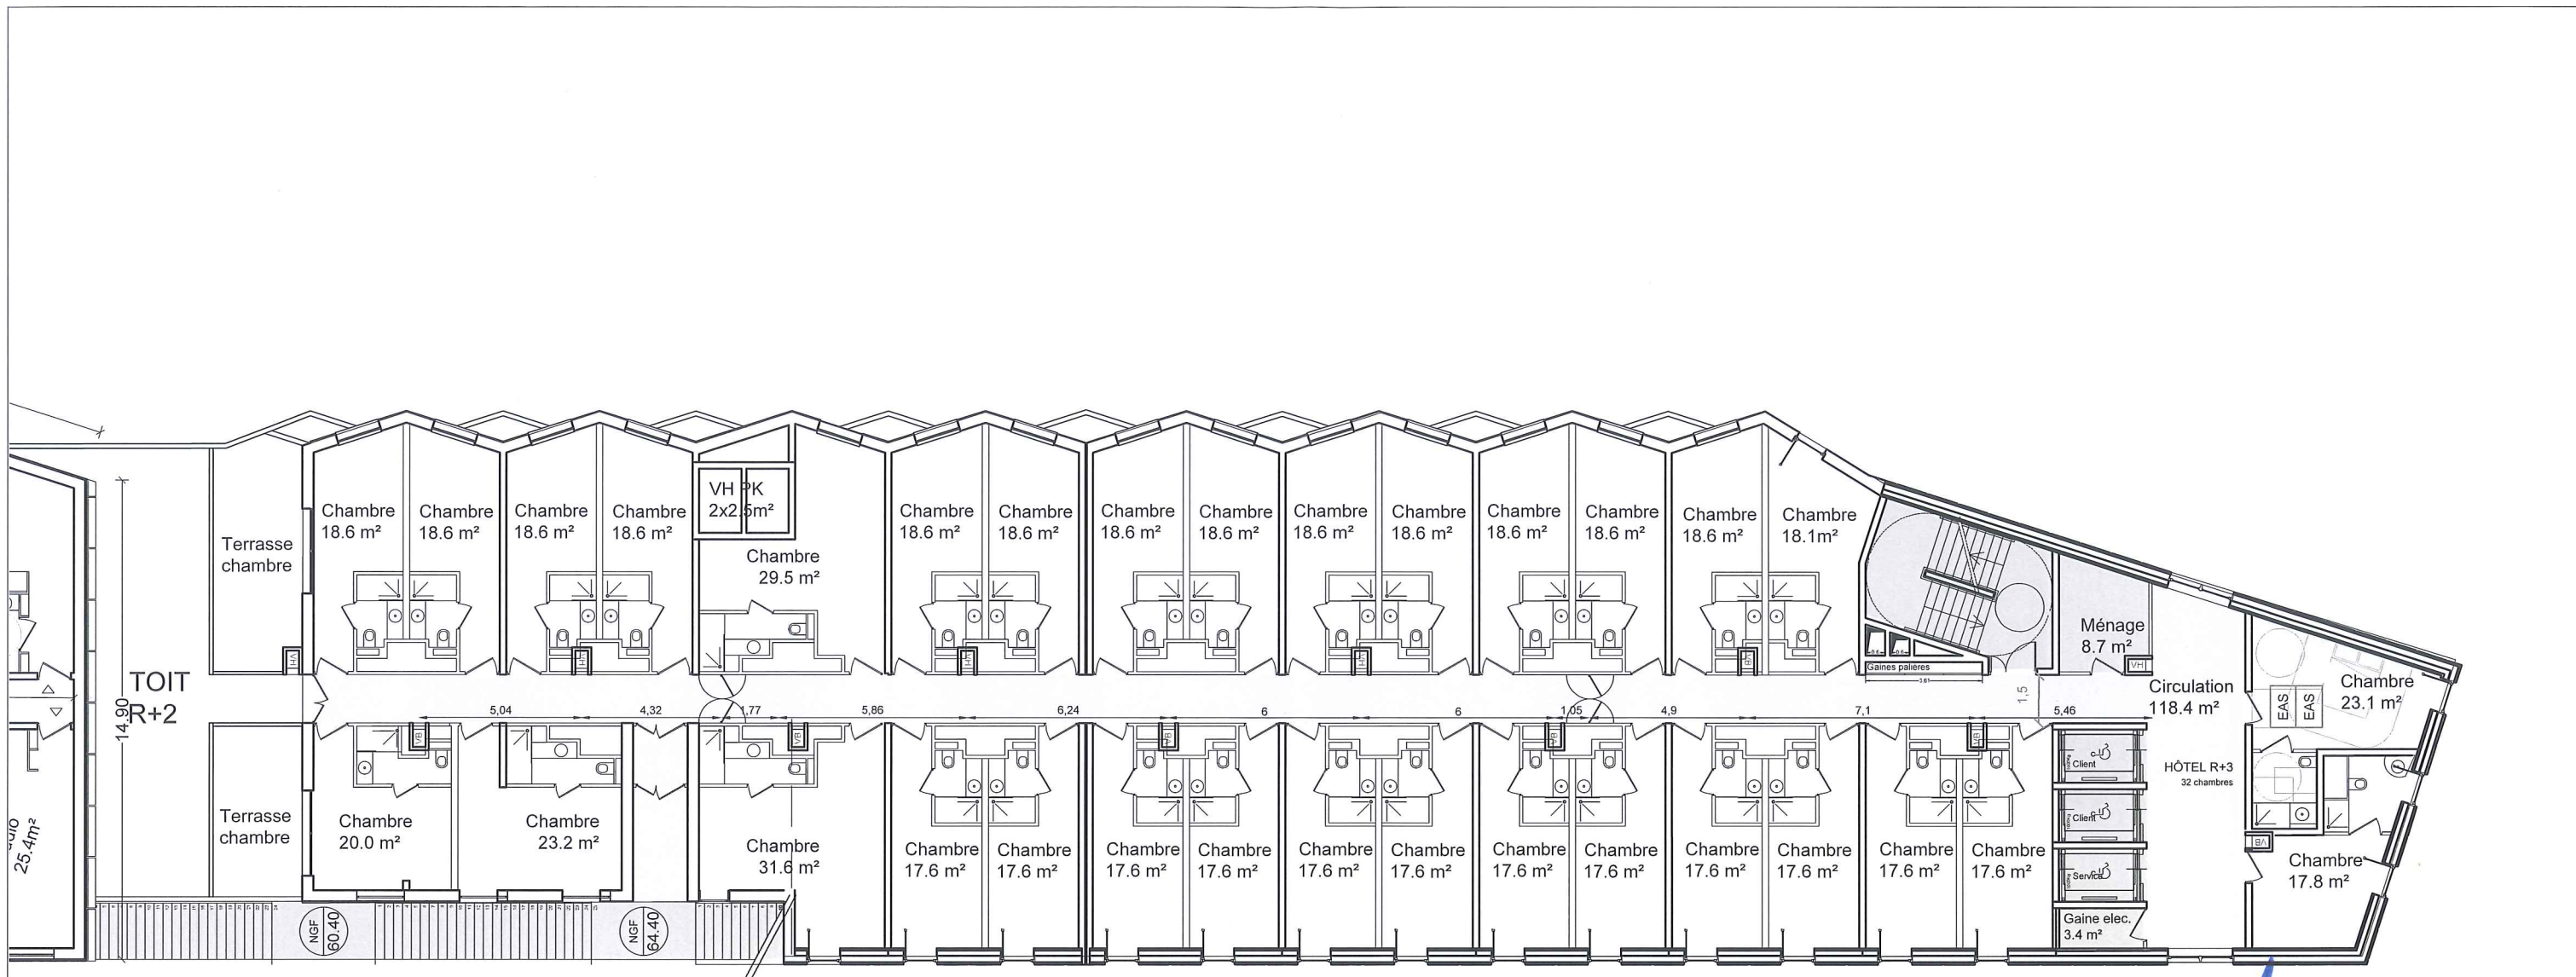MAITRISE D'OUVRAGE : <b>SAS DE L'OURCQ</b> mpicouret@nodi.fr	MAITRISE D'OEUVRE : <b>URBAN ACT</b> urbanact@alexandrebouton.com	BET : FLUIDE / STRUCTURE ECONOMISTE / SSI	<b>PROJEX</b> o.vidal@projex.fr	BET VRD : <b>EGIS</b> laurent.mouret@egis.fr	PROJET : <b>ZAC DU QUARTIER DURABLE DE LA PLAINE DE L'OURCQ</b> <b>ILOT PORT DE NOISY</b>	PHASE : PC39-1c	Avril 2019
MAITRISE D'OUVRAGE AMENAGEMENT ZAC : <b>SEQUANO</b> f.bruyere@sequano.fr	ARCHITECTE PISCINE : <b>BVL ARCHITECTURE</b> bouet@bvlarchitecture.com	PREVENTIONNISTE : <b>VULCANEO</b> tel 06 27 83 16 02	ESSP : <b>SECURBA</b> r.bernaud@securba.fr			ECHELLE : 1 : 200	PAGE : 03
BUREAU DE CONTROLE : <b>BTP CONSULTANT</b> rony.chebib@btp-consultants.fr	ARCHITECTE BÂT LOGTS C : <b>OAW</b> oaw.architectes@gmail .com	BET ENVIRONNEMENT : <b>ETAMINE</b> tanguy.mulliez@etamine.coop				INDICE : 0	
TITRE : PC39 PMR / CARNET HOTEL / DEUXIEME ETAGE							





**SARL URBAN ACT**  
Architecture et écologie urbaine  
Capital de 2500 euros  
33 Rue de Montreuil  
75011 Paris  
Tél. : 01.44.93.20.99 Fax : 01.44.93.21.07  
SIRET 527 769 392 00020 NAF 7111Z
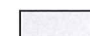
#### LEGENDE


-  CHAMBRE PMR
-  CIRCULATIONS INTERIEURES
-  CIRCULATIONS VERTICALES PMR
-  SANITAIRES PMR
-  ZONE NON-ACCESSIBLE AU PUBLIC
-  PERIMETRE ERP
-  PERIMETRE ETABLISSEMENTS MITOYENS

Bâtiment Hôtel

Troisième étage

ERP


Type O 2e catégorie

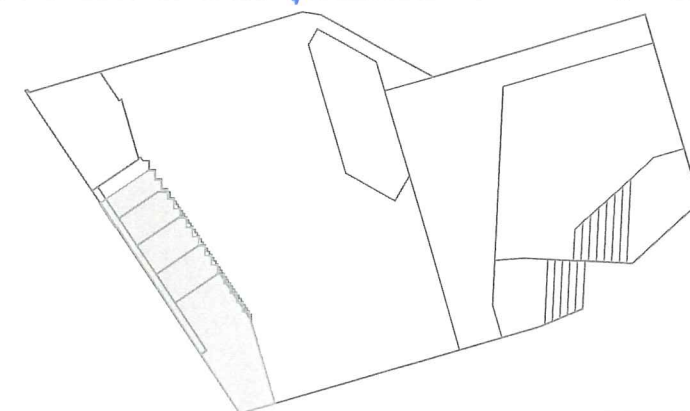

MAITRISE D'OUVRAGE : <b>SAS DE L'OURCQ</b> mpicouret@nodi.fr	MAITRISE D'OEUVRE : <b>URBAN ACT</b> urbanact@alexandrebouton.com	BET : <b>FLUIDE / STRUCTURE</b> ECONOMISTE / SSI <b>PROJEX</b> o.vidal@projex.fr	BET VRD : <b>EGIS</b> laurent.mouret@egis.fr	PROJET : <b>ZAC DU QUARTIER DURABLE DE LA PLAINE DE L'OURCQ</b> <b>ILOT PORT DE NOISY</b>	PHASE : <b>PC39-1c</b>	Avril 2019
MAITRISE D'OUVRAGE AMENAGEMENT ZAC : <b>SEQUANO</b> f.bruyere@sequano.fr	ARCHITECTE PISCINE : <b>BVL ARCHITECTURE</b> bouet@bvlarchitecture.com	PREVENTIONNISTE : <b>VULCANEO</b> tel 06 27 83 16 02	ESSP : <b>SECURBA</b> r.bernaud@securba.fr		ECHELLE : <b>1 : 200</b>	PAGE : <b>04</b>
BUREAU DE CONTROLE : <b>BTP CONSULTANT</b> rony.chebib@btp-consultants.fr	ARCHITECTE BÂT LOGTS C : <b>OAW</b> oaw.architectes@gmail .com	BET ENVIRONNEMENT : <b>ETAMINE</b> tanguy.mulliez@etamine.coop		TITRE : <b>PC39 PMR / CARNET HOTEL / TROISIEME ETAGE</b>	INDICE : <b>0</b>	








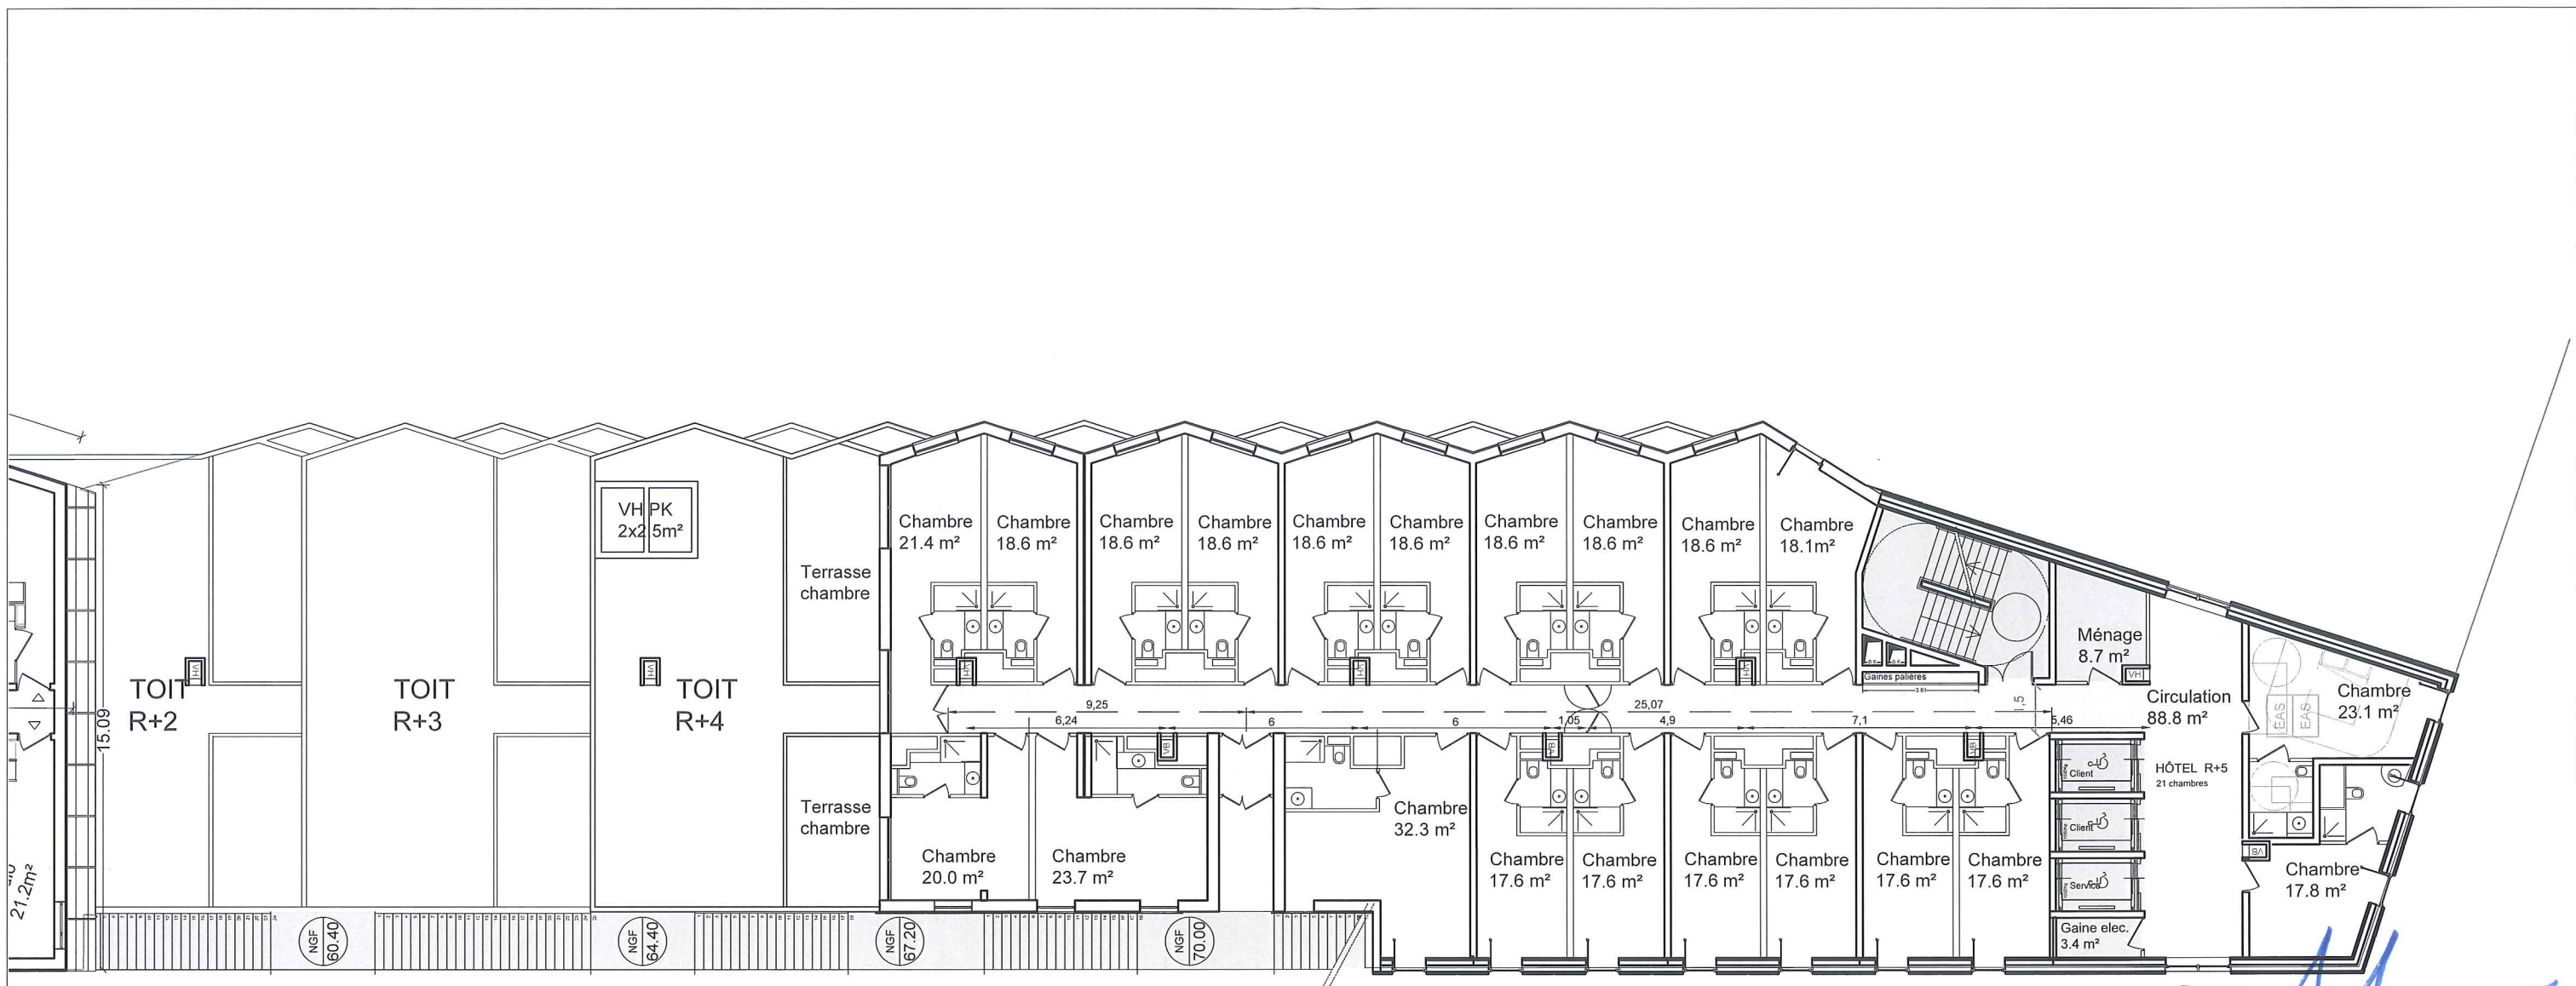






**SARL URBAN ACT**  
Architecture et écologie urbaine  
Capital de 2500 euros  
33 Rue de Montreuil  
75011 Paris  
Tél. : 01.44.93.20.99 Fax : 01.44.93.21.07  
SIRET 527 769 392 00020 NAF 7111Z

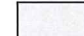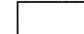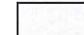
#### LEGENDE

-  CHAMBRE PMR
-  CIRCULATIONS INTERIEURES
-  CIRCULATIONS VERTICALES PMR
-  SANITAIRES PMR
-  ZONE NON-ACCESSIBLE AU PUBLIC
-  PERIMETRE ERP
-  PERIMETRE ETABLISSEMENTS MITOYENS

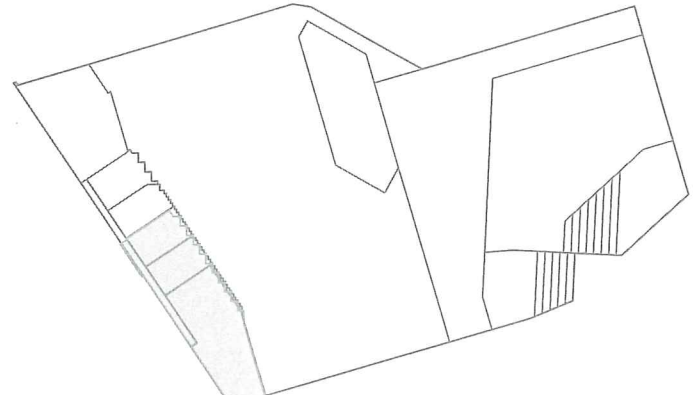Bâtiment Hôtel	
Cinquième étage	
ERP	
Type O 2e catégorie	

MAITRISE D'OUVRAGE : <b>SAS DE L'OURCQ</b> mpicouret@nodi.fr	MAITRISE D'OEUVRE : <b>URBAN ACT</b> urbanact@alexandrebuton.com	BET : FLUIDE / STRUCTURE ECONOMISTE / SSI <b>PROJEX</b> o.vidal@projex.fr	BET VRD : <b>EGIS</b> laurent.mouret@egis.fr	PROJET : <b>ZAC DU QUARTIER DURABLE DE LA PLAINE DE L'OURCQ</b> <b>ILOT PORT DE NOISY</b>	PHASE : PC39-1c	Avril 2019
MAITRISE D'OUVRAGE AMENAGEMENT ZAC : <b>SEQUANO</b> f.bruyere@sequano.fr	ARCHITECTE PISCINE : <b>BVL ARCHITECTURE</b> bouet@bvlarchitecture.com	PREVENTIONNISTE : <b>VULCANEO</b> tel 06 27 83 16 02	ESSP : <b>SECURBA</b> r.bernaud@securba.fr		ECHELLE : 1 : 200	PAGE : <b>06</b>
BUREAU DE CONTROLE : <b>BTP CONSULTANT</b> rony.chebib@btp-consultants.fr	ARCHITECTE BÂT LOGTS C : <b>OAW</b> oaw.architectes@gmail .com	BET ENVIRONNEMENT : <b>ETAMINE</b> tanguy.mulliez@etamine.coop	TITRE : PC39 PMR / CARNET HOTEL / CINQUIEME ETAGE		INDICE : <b>0</b>	



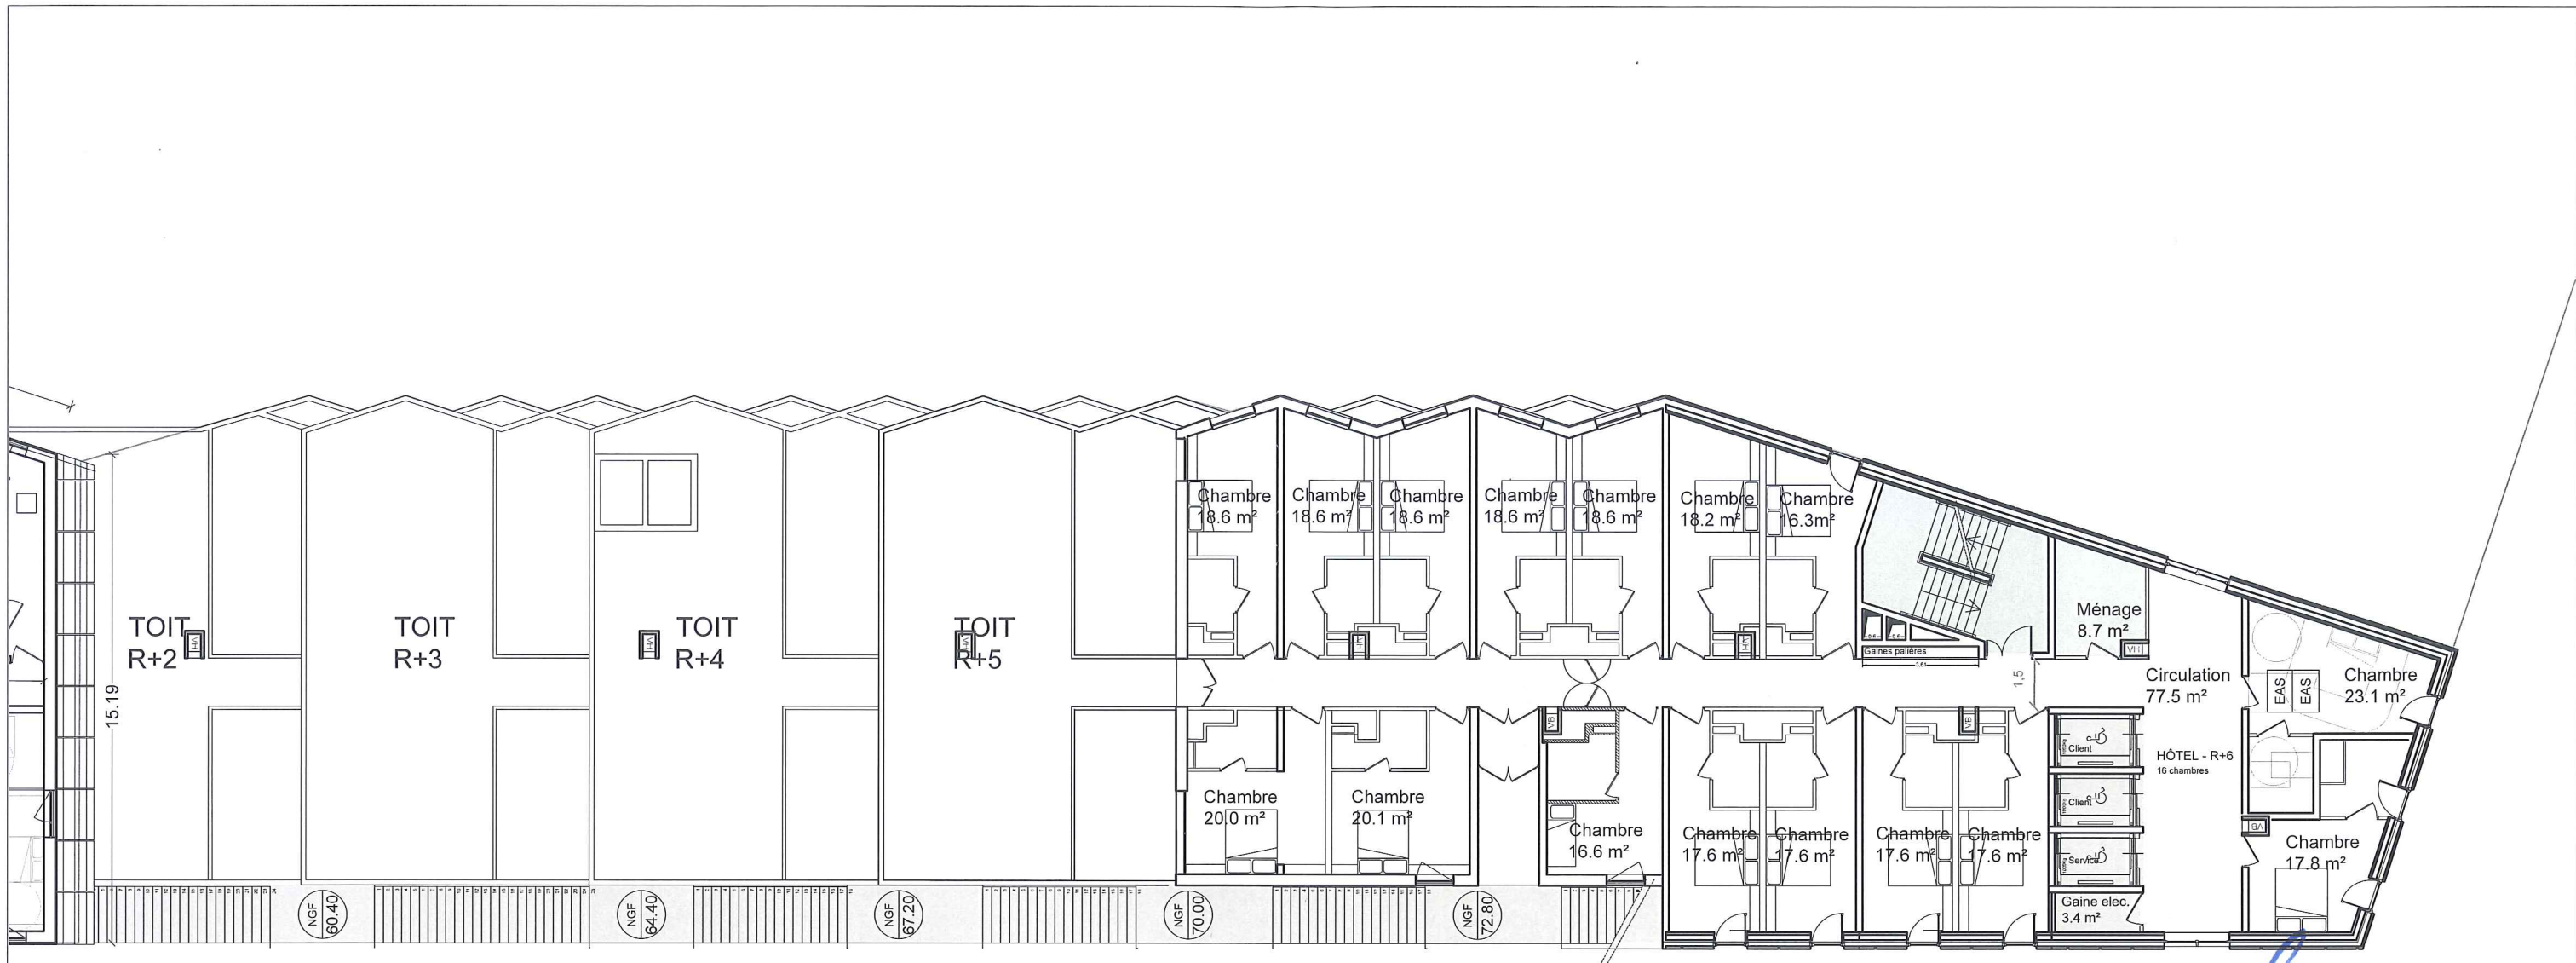

**SARL URBAN ACT**  
Architecture et écologie urbaine  
Capital de 2500 euros  
33 Rue de Montreuil  
75011 Paris  
Tél. 01.44.93.20.99 Fax : 01.44.93.21.07  
SIRET 527 769 392 00020 NAF 7111Z

#### LEGENDE


- CHAMBRE PMR
- CIRCULATIONS INTERIEURES
- CIRCULATIONS VERTICALES PMR
- SANITAIRES PMR
- ZONE NON-ACCESSIBLE AU PUBLIC
- PERIMETRE ERP
- PERIMETRE ETABLISSEMENTS MITOYENS

Bâtiment Hôtel

Sixième étage


ERP

Type O 2e catégorie

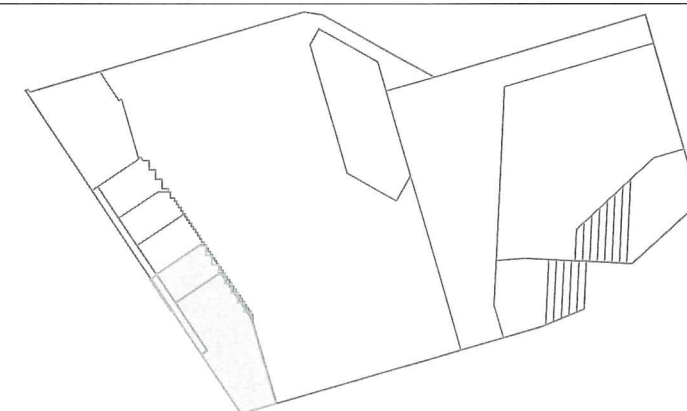

MAITRISE D'OUVRAGE : <b>SAS DE L'OURCQ</b> mpicouret@nodi.fr	MAITRISE D'OEUVRE : <b>URBAN ACT</b> urbanact@alexandrebouton.com	BET : FLUIDE / STRUCTURE ECONOMISTE / SSI	<b>PROJEX</b> o.vidal@projex.fr	BET VRD : <b>EGIS</b> laurent.mouret@egis.fr	PROJET : <b>ZAC DU QUARTIER DURABLE DE LA PLAINE DE L'OURCQ</b> <b>ILOT PORT DE NOISY</b>	PHASE : PC39-1c	Avril 2019
MAITRISE D'OUVRAGE AMENAGEMENT ZAC : <b>SEQUANO</b> f.bruyere@sequano.fr	ARCHITECTE PISCINE : <b>BVL ARCHITECTURE</b> bouet@bvlarchitecture.com	PREVENTIONNISTE : <b>VULCANEO</b> tel 06 27 83 16 02	ESSP : <b>SECURBA</b> r.bernaud@securba.fr			ECHELLE : 1 : 200	PAGE : <b>07</b>
BUREAU DE CONTROLE : <b>BTP CONSULTANT</b> rony.chebib@btp-consultants.fr	ARCHITECTE BÂT LOGTS C : <b>OAW</b> oaw.architectes@gmail .com	BET ENVIRONNEMENT : <b>ETAMINE</b> tanguy.mulliez@etamine.coop		TITRE : PC39 PMR / CARNET HOTEL / SIXIEME ETAGE		INDICE : <b>0</b>	




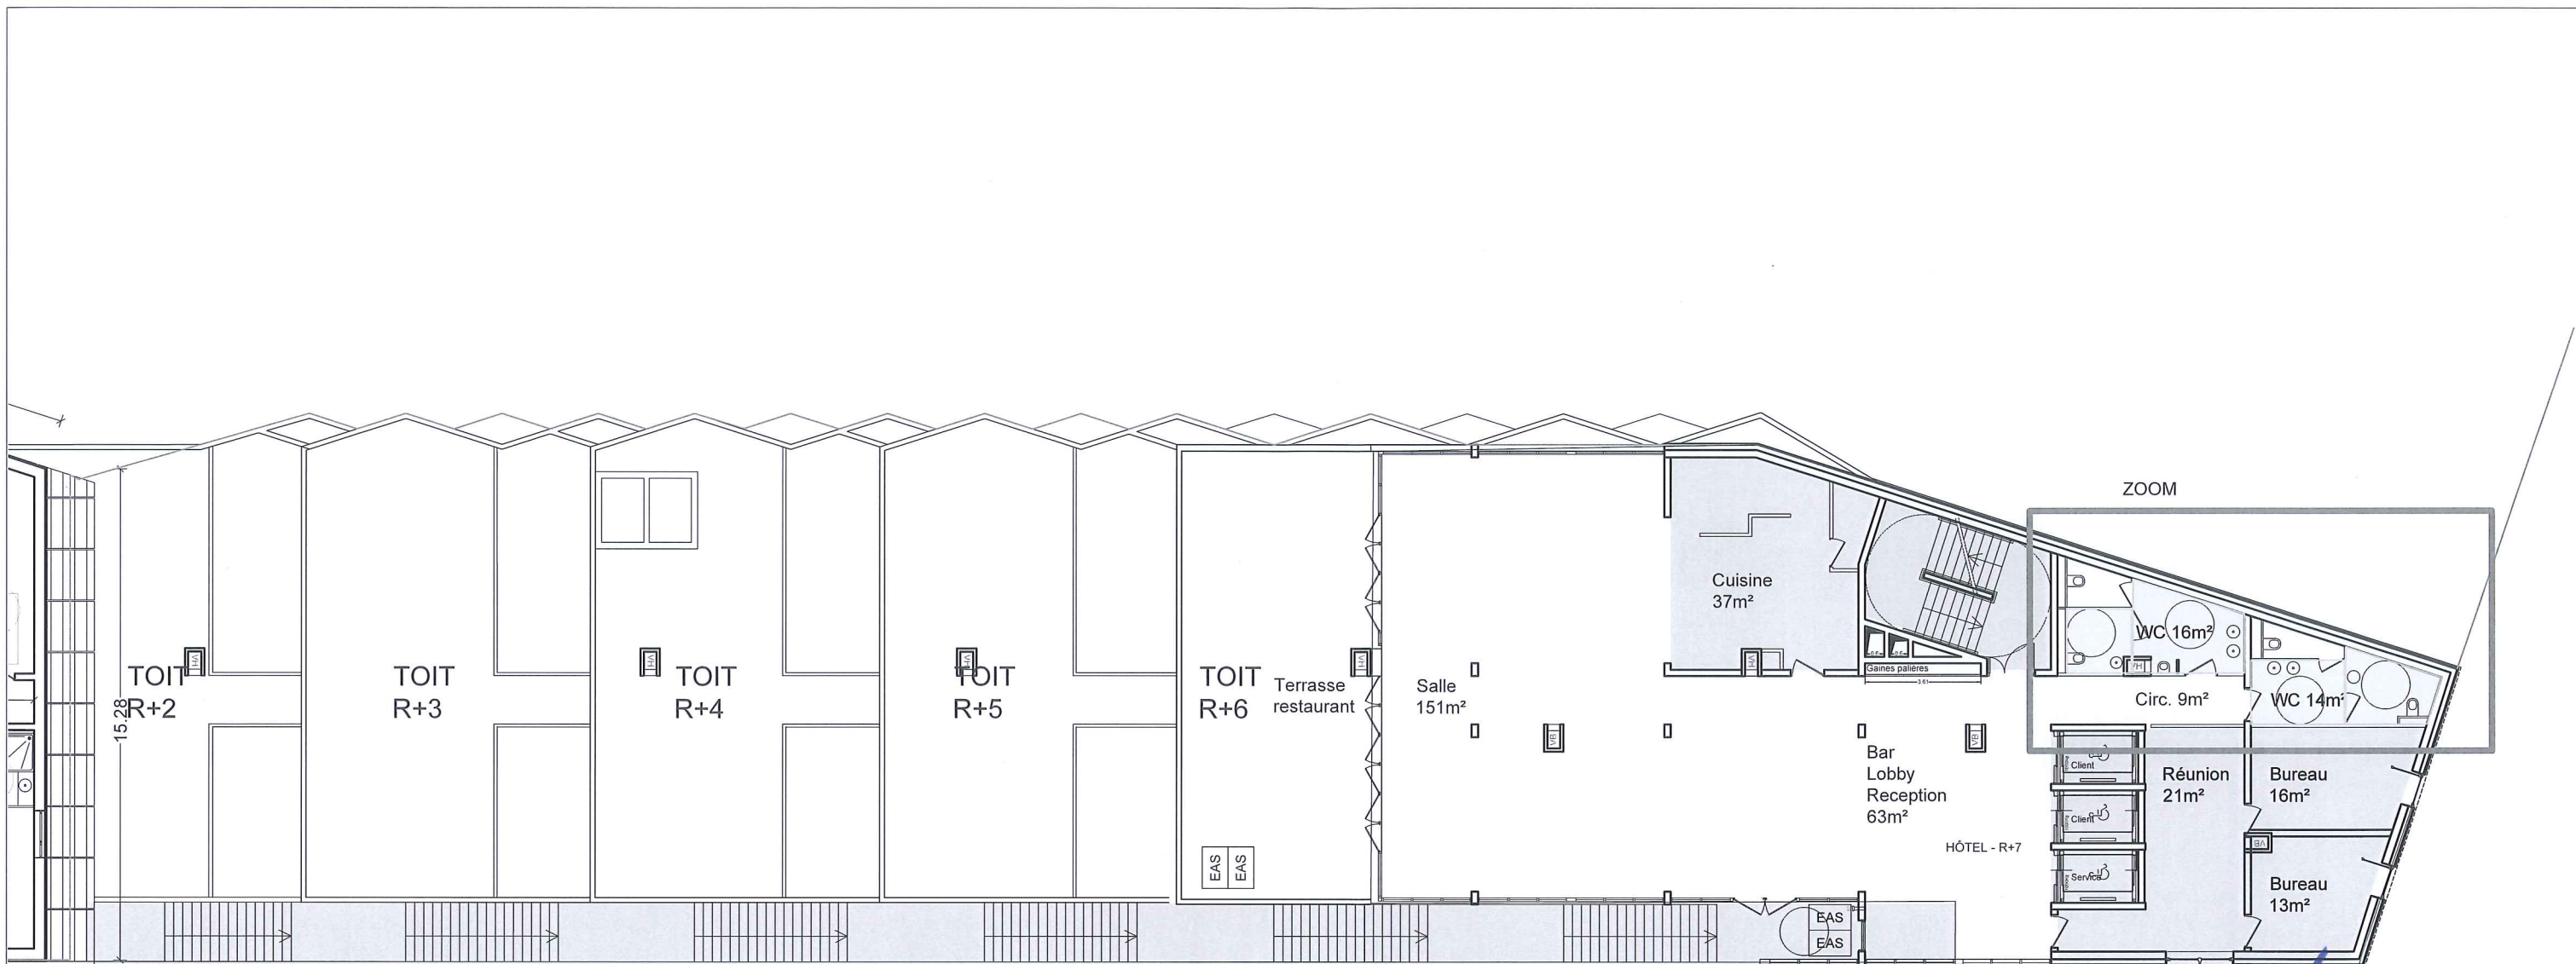

**SARL URBAN ACT**  
 Architecture et écologie urbaine  
 Capital de 2500 euros  
 33 Rue de Montreuil  
 75011 Paris  
 Tél. : 01.44.93.20.99 Fax : 01.44.93.21.07  
 SIRET 527 769 092 00020 NAF 7111Z

#### LEGENDE

- CHAMBRE PMR
- CIRCULATIONS INTERIEURES
- CIRCULATIONS VERTICALES PMR
- SANITAIRES PMR
- ZONE NON-ACCESSIBLE AU PUBLIC
- PERIMETRE ERP
- PERIMETRE ETABLISSEMENTS MITOYENS

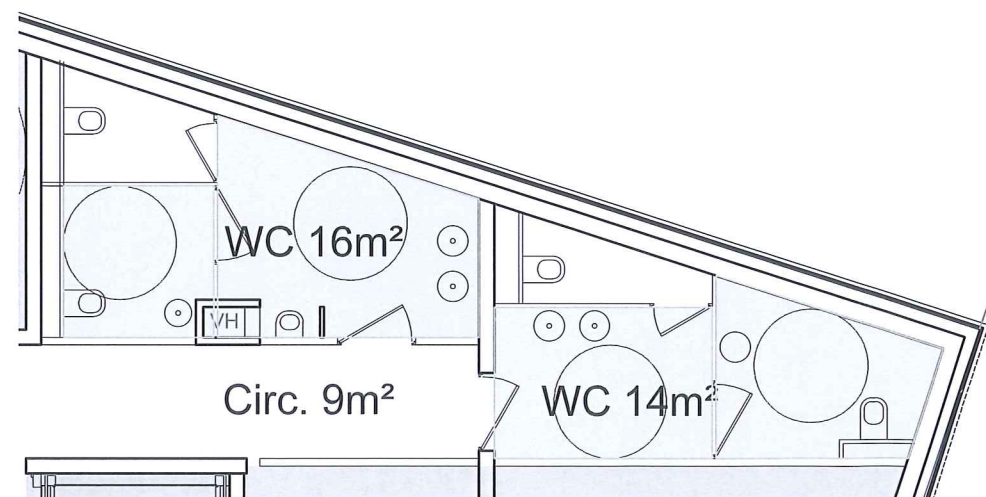

ZOOM - 1 / 100

Bâtiment Hôtel	
Septième étage	
ERP	
Type O 2e catégorie	

MAITRISE D'OUVRAGE : <b>SAS DE L'OURCQ</b> mpicouret@nodi.fr	MAITRISE D'OEUVRE : <b>URBAN ACT</b> urbanact@alexandrebouton.com	BET : FLUIDE / STRUCTURE ECONOMISTE /SSI	<b>PROJEX</b> o.vidal@projex.fr	BET VRD : <b>EGIS</b> laurent.mouret@egis.fr	<b>PROJET : ZAC DU QUARTIER DURABLE DE LA PLAINE DE L'OURCQ ILOT PORT DE NOISY</b>	PHASE : PC39-1c	Avril 2019
MAITRISE D'OUVRAGE AMENAGEMENT ZAC : <b>SEQUANO</b> f.bruyere@sequano.fr	ARCHITECTE PISCINE : <b>BVL ARCHITECTURE</b> bouet@bvlarchitecture.com	PREVENTIONNISTE : <b>VULCANEO</b> tel 06 27 83 16 02	ESSP : <b>SECURBA</b> r.bernaud@securba.fr			ECHELLE : 1 : 200	PAGE : 08
BUREAU DE CONTROLE : <b>BTP CONSULTANT</b> rony.chebib@btp-consultants.fr	ARCHITECTE BÂT LOGTS C : <b>OAW</b> oaw.architectes@gmail .com	BET ENVIRONNEMENT : <b>ETAMINE</b> tanguy.mulliez@etamine.coop				INDICE : 0	