


PC40-1 SECURITE  
CARNET GENERAL

- SS2
- SS1
- RDC
- R+1
- R+2
- R+3

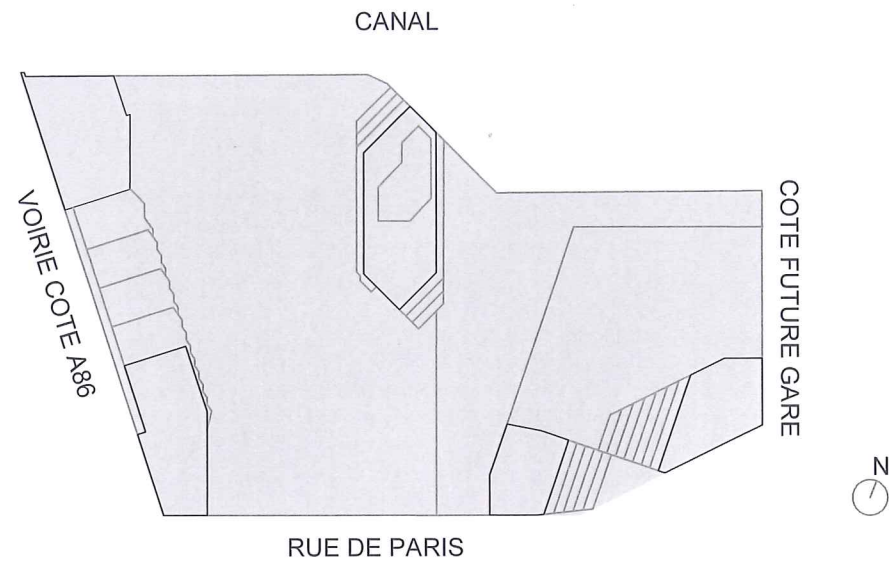


ZAC DU QUARTIER DURABLE DE LA PLAINE DE L'OURCQ  
ILOT PORT DE NOISY

PC40-1	CARNET DE SECURITE GENERAL
ANNEXE	
INDICE	
Avril 2019	


**SARL URBAN ACT**  
Architecture et écologie urbaine  
Capital de 2500 euros  
33 Rue de Montreuil  
75011 Paris  
Tél. : 01.44.93.20.99 Fax : 01.44.93.21.07  
SIRET 527 769 892 00020 NAF 7111Z

**SAS DE L'OURCQ**  
220 rue Jean Jaurès  
59650 Villeneuve d'Ascq  
SIRET 842 837 304 00018 - APE 4820B  
N° TVA : FR 23842837304

Maitre d'ouvrage : <b>SAS DE L'OURCQ</b> 220, rue Jean Jaures 59650 Villeneuve d'Ascq mpicouret@nodi.fr	Architecte : <b>URBAN ACT</b> 33, rue de Montreuil - 75011 PARIS urbanact@alexandrebouton.com	
Maitre d'ouvrage aménagement ZAC : <b>SEQUANO</b> 15-17 Promenade Jean Rostand 93022 Bobigny f.bruyere@sequano.fr	Architecte piscine : <b>BVL ARCHITECTURE</b> bouet@bvlarchitecture.com	
Bureau de contrôle : <b>BTP CONSULTANT</b> rony.chebib@btp-consultants.fr	Architecte bâtiment C Logement : <b>OAW</b> oaw.architectes@gmail .com	
Prévention Incendie : <b>VULCANE0</b> marc.mathe@vulcane0.fr / 06 27 83 16 02	BET Fluides & structure / économiste : <b>PROJEX</b> o.vidal@projex.fr	
ESSP : <b>SECURBA</b> r.bernaud@securba.fr	BET Environnemental: <b>ETAMINE</b> tanguy.mulliez@etamine.coop	BET VRD: <b>EGIS</b> laurent.mouret@egis.fr

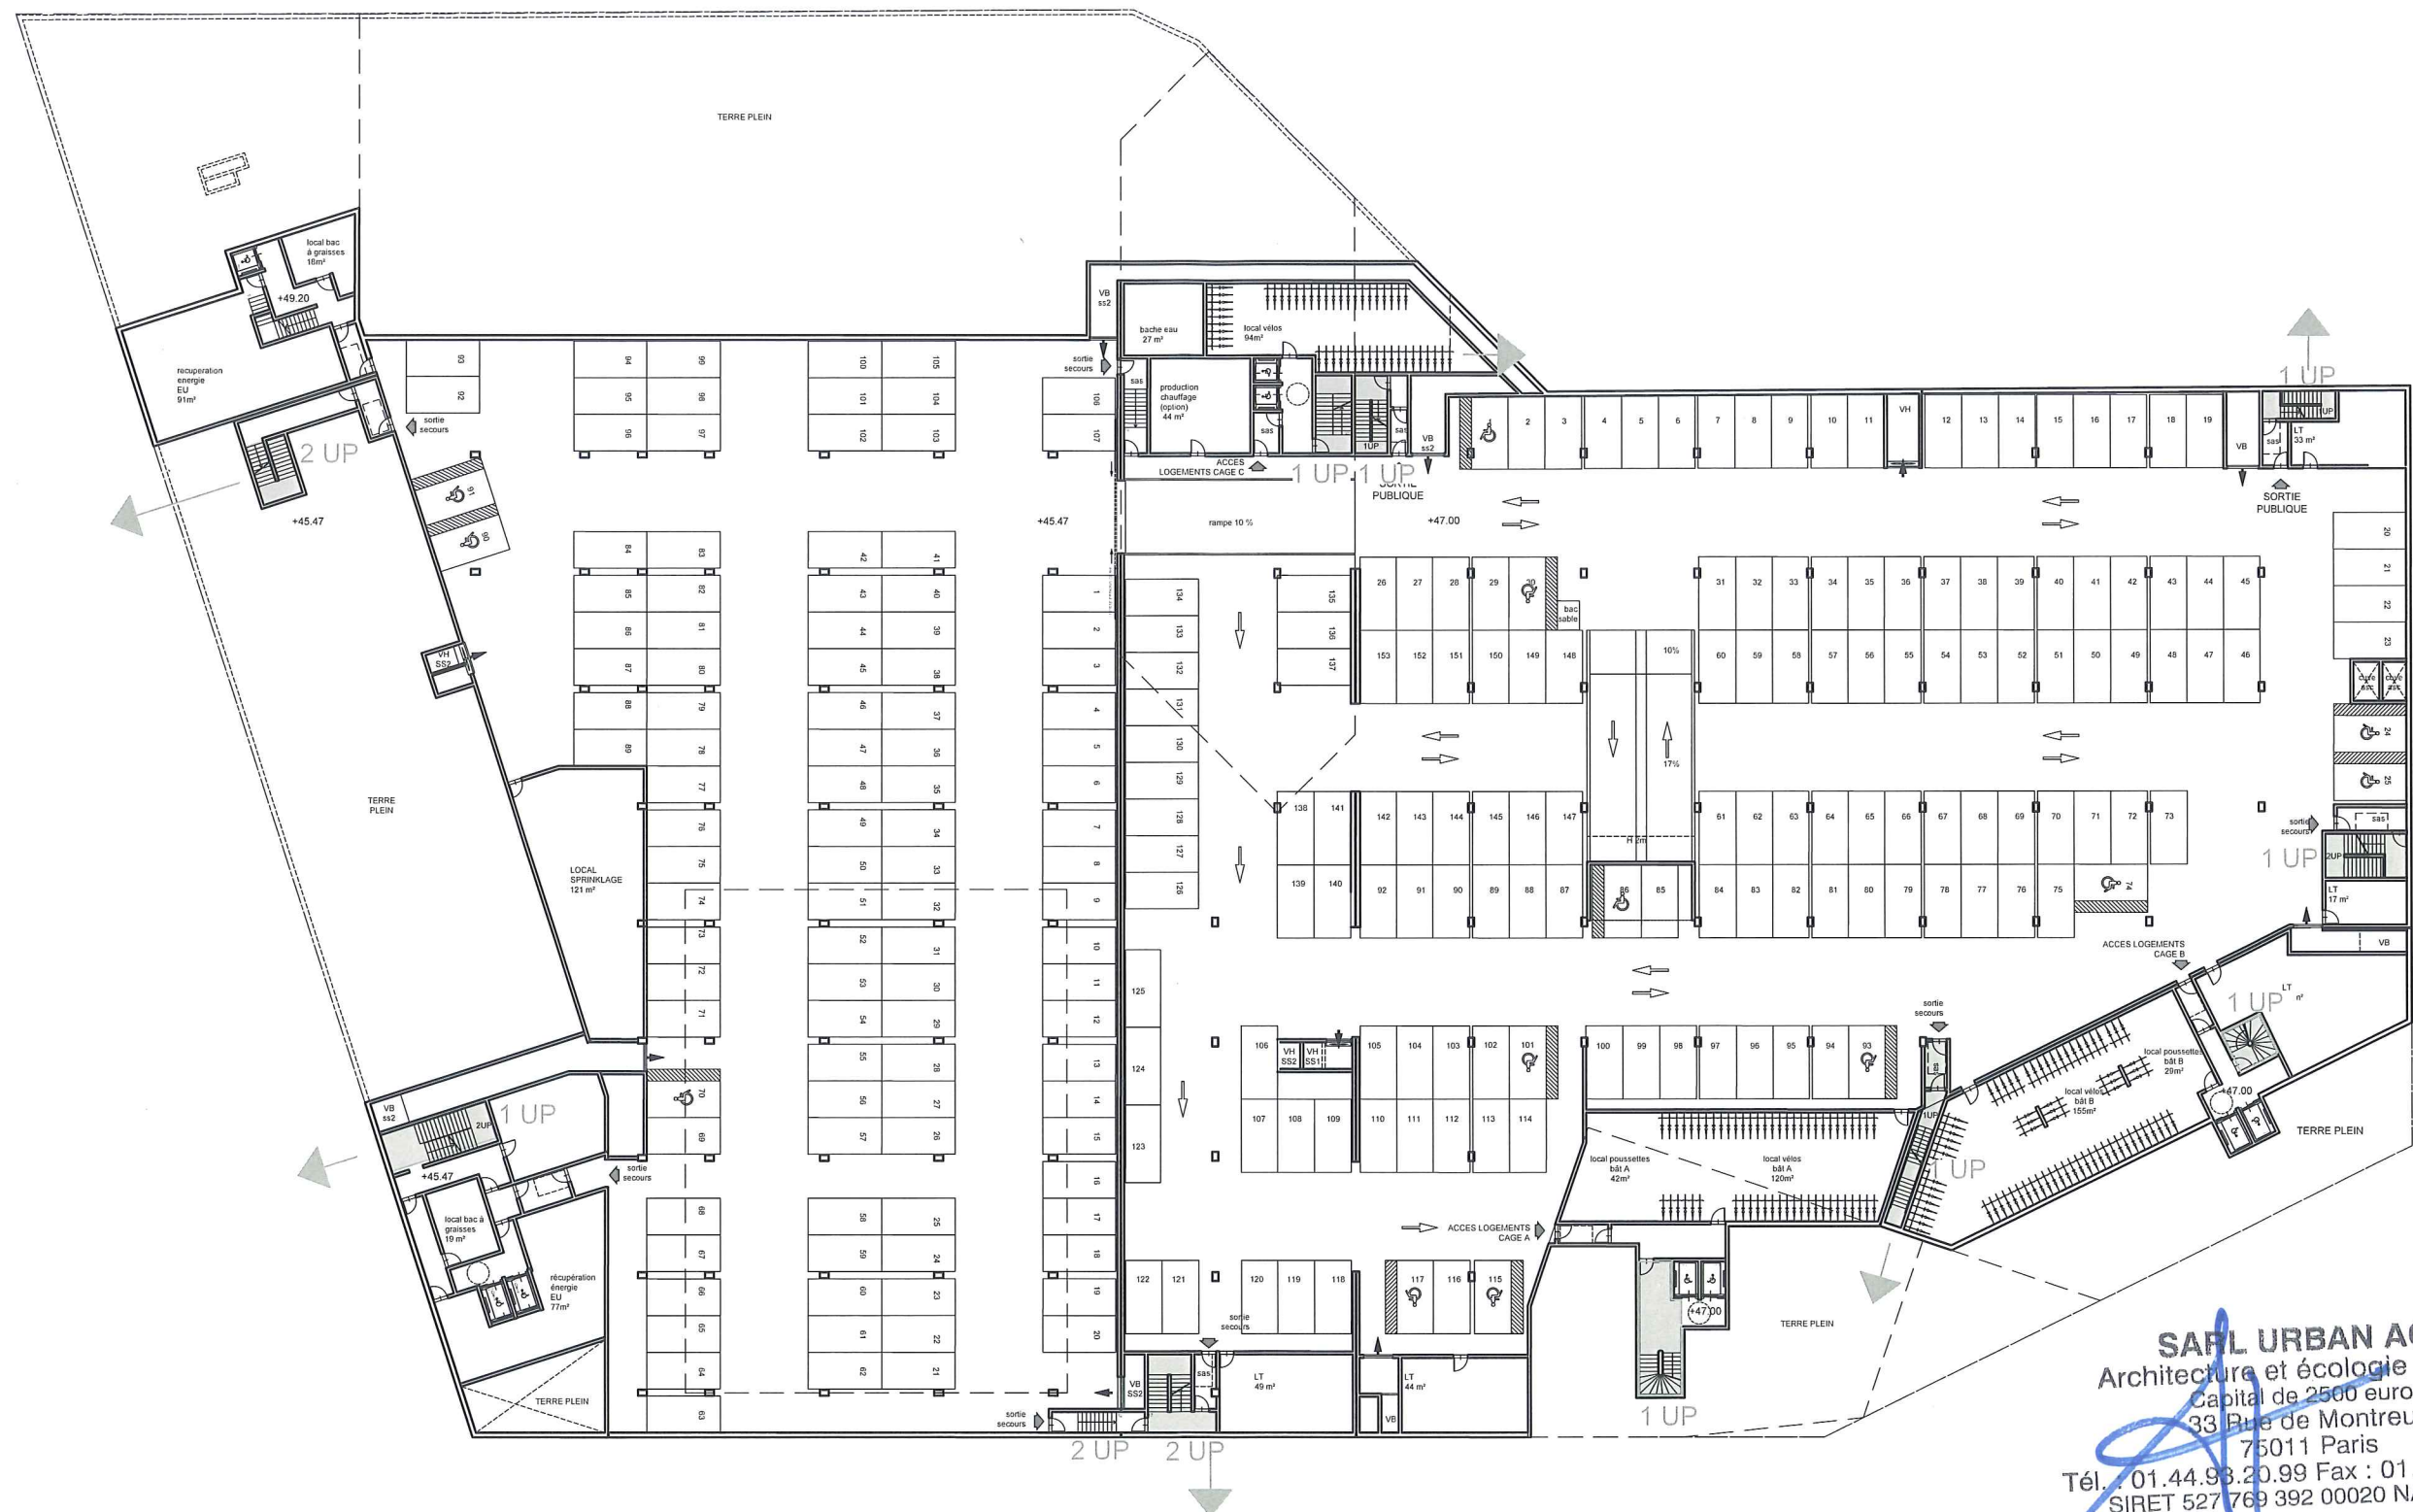

**SARL URBAN ACT**  
 Architecture et écologie urbaine  
 Capital de 2500 euros  
 33 Rue de Montreuil  
 75011 Paris  
 Tél. : 01.44.93.20.99 Fax : 01.44.93.21.07  
 SIRET 527 769 392 00020 NAF 7111Z

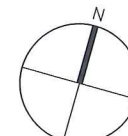


MAITRISE D'OUVRAGE : <b>SAS DE L'OURCQ</b> mpicouret@nodi.fr	MAITRISE D'OEUVRE : <b>URBAN ACT</b> urbanact@alexandrebuton.com	BET : FLUIDE / STRUCTURE ECONOMISTE /SSI	<b>PROJEX</b> o.vidal@projex.fr	BET VRD : <b>EGIS</b> laurent.mouret@egis.fr	PROJET : <b>ZAC DU QUARTIER DURABLE DE LA PLAINE DE L'OURCQ</b> <b>ILOT PORT DE NOISY</b>	PHASE : <b>PC40-1</b>	<b>Avril 2019</b>
MAITRISE D'OUVRAGE AMENAGEMENT ZAC : <b>SEQUANO</b> f.bruyere@sequano.fr	ARCHITECTE PISCINE : <b>BVL ARCHITECTURE</b> bouet@bvlarchitecture.com	PREVENTIONNISTE : <b>VULCANEO</b> tel 06 27 83 16 02	ESSP : <b>SECURBA</b> r.bernaud@securba.fr			ECHELLE : <b>1 : 500</b>	PAGE : <b>01</b>
BUREAU DE CONTROLE : <b>BTP CONSULTANT</b> rony.chebib@btp-consultants.fr	ARCHITECTE BÂT LOGTS C : <b>OAW</b> oaw.architectes@gmail .com	BET ENVIRONNEMENT : <b>ETAMINE</b> tanguy.mulliez@etamine.coop			TITRE : <b>PC40 SECURITE / CARNET GENERAL / DEUXIEME SOUS-SOL</b>	INDICE : <b>0</b>	








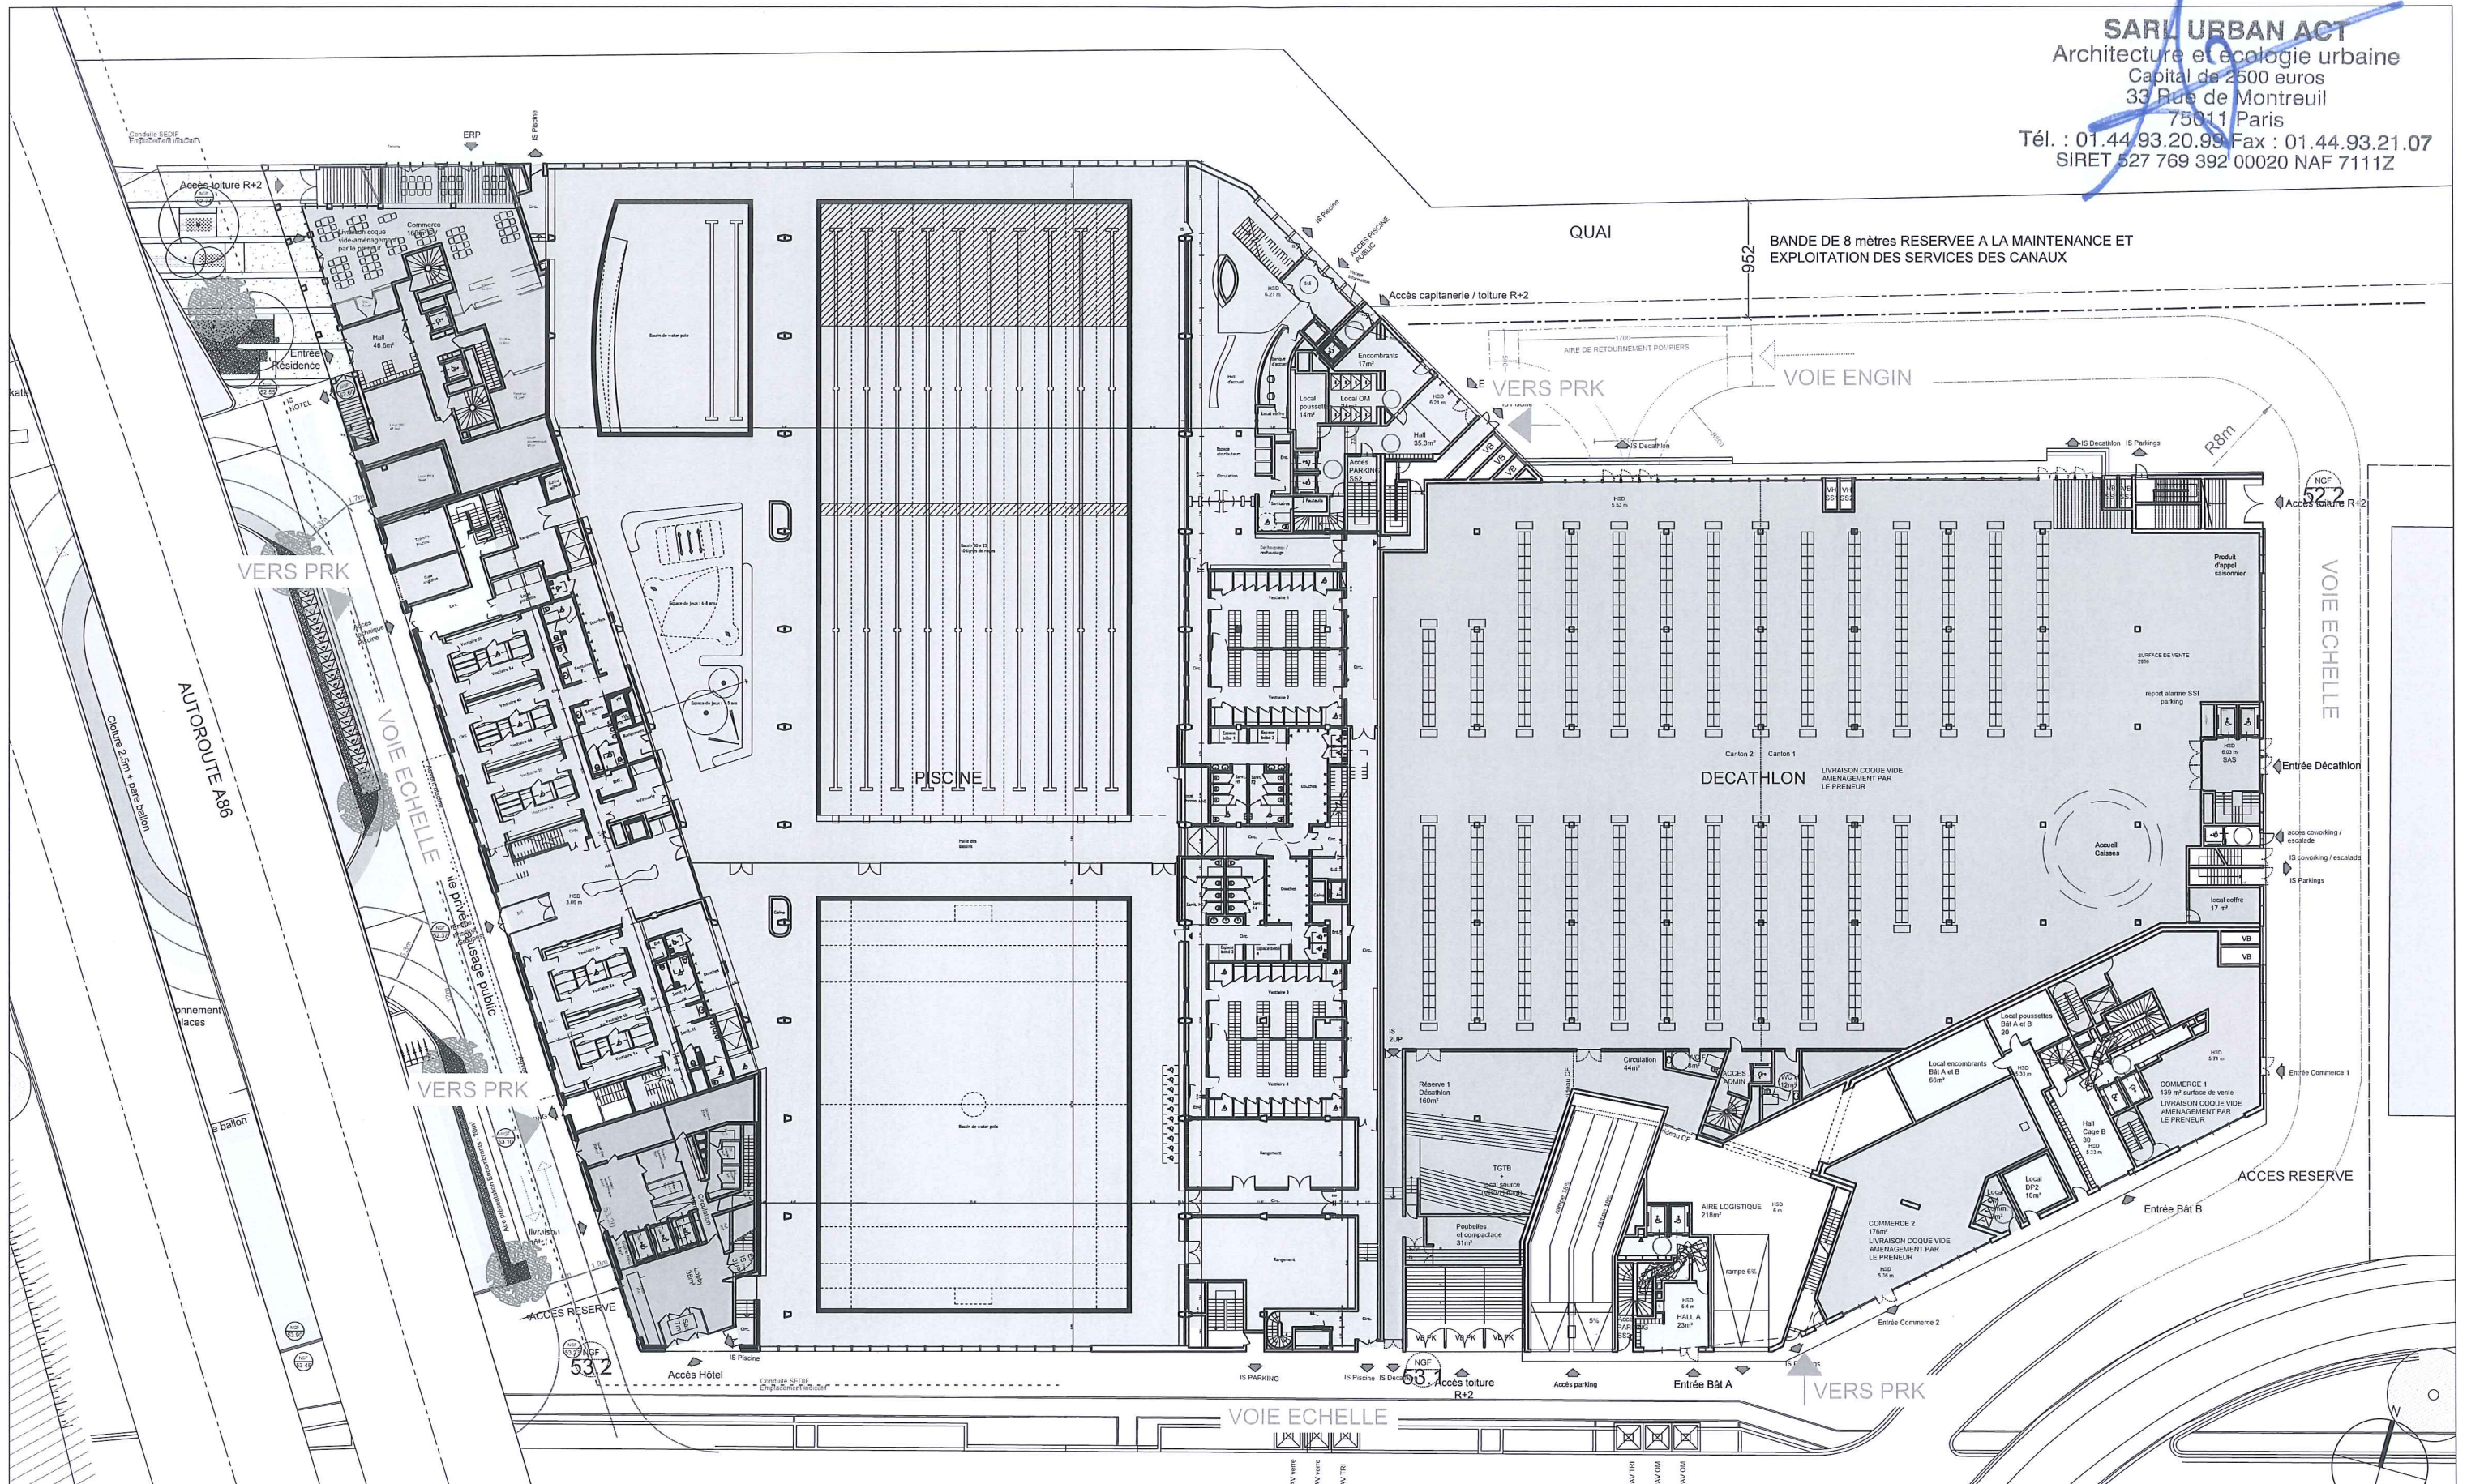

<b>LEGENDE :</b> LOGEMENT A B ou C RESIDENCE HOTELIERE PISCINE HOTEL DECATHLON ERP PARKING					
MAITRISE D'OUVRAGE : <b>SAS DE L'OURCQ</b> mpicouret@nodi.fr	MAITRISE D'OEUVRE : <b>URBAN ACT</b> urbanact@alexandrebuton.com	BET : FLUIDE / STRUCTURE ECONOMISTE /SSI <b>PROJEX</b> o.vidal@projex.fr	BET VRD : <b>EGIS</b> laurent.mouret@egis.fr	PROJET : <b>ZAC DU QUARTIER DURABLE DE LA PLAINE DE L'OURCQ</b> <b>ILOT PORT DE NOISY</b>	
MAITRISE D'OUVRAGE AMENAGEMENT ZAC : <b>SEQUANO</b> f.bruyere@sequano.fr	ARCHITECTE PISCINE : <b>BVL ARCHITECTURE</b> bouet@bvlarchitecture.com	PREVENTIONNISTE : <b>VULCANEO</b> tel 06 27 83 16 02	ESSP : <b>SECURBA</b> r.bernaud@securba.fr	PHASE : <b>PC40-1</b> ECHELLE : <b>1 : 500</b> INDICE : <b>0</b>	
BUREAU DE CONTROLE : <b>BTP CONSULTANT</b> rony.chebib@btp-consultants.fr	ARCHITECTE BAT LOGTS C : <b>OAW</b> oaw.architectes@gmail .com	BET ENVIRONNEMENT : <b>ETAMINE</b> tanguy.mulliez@etamine.coop	TITRE : <b>PC40 SECURITE / CARNET GENERAL / REZ-DE-CHAUSSEE</b>		Avril 2019 <b>03</b>



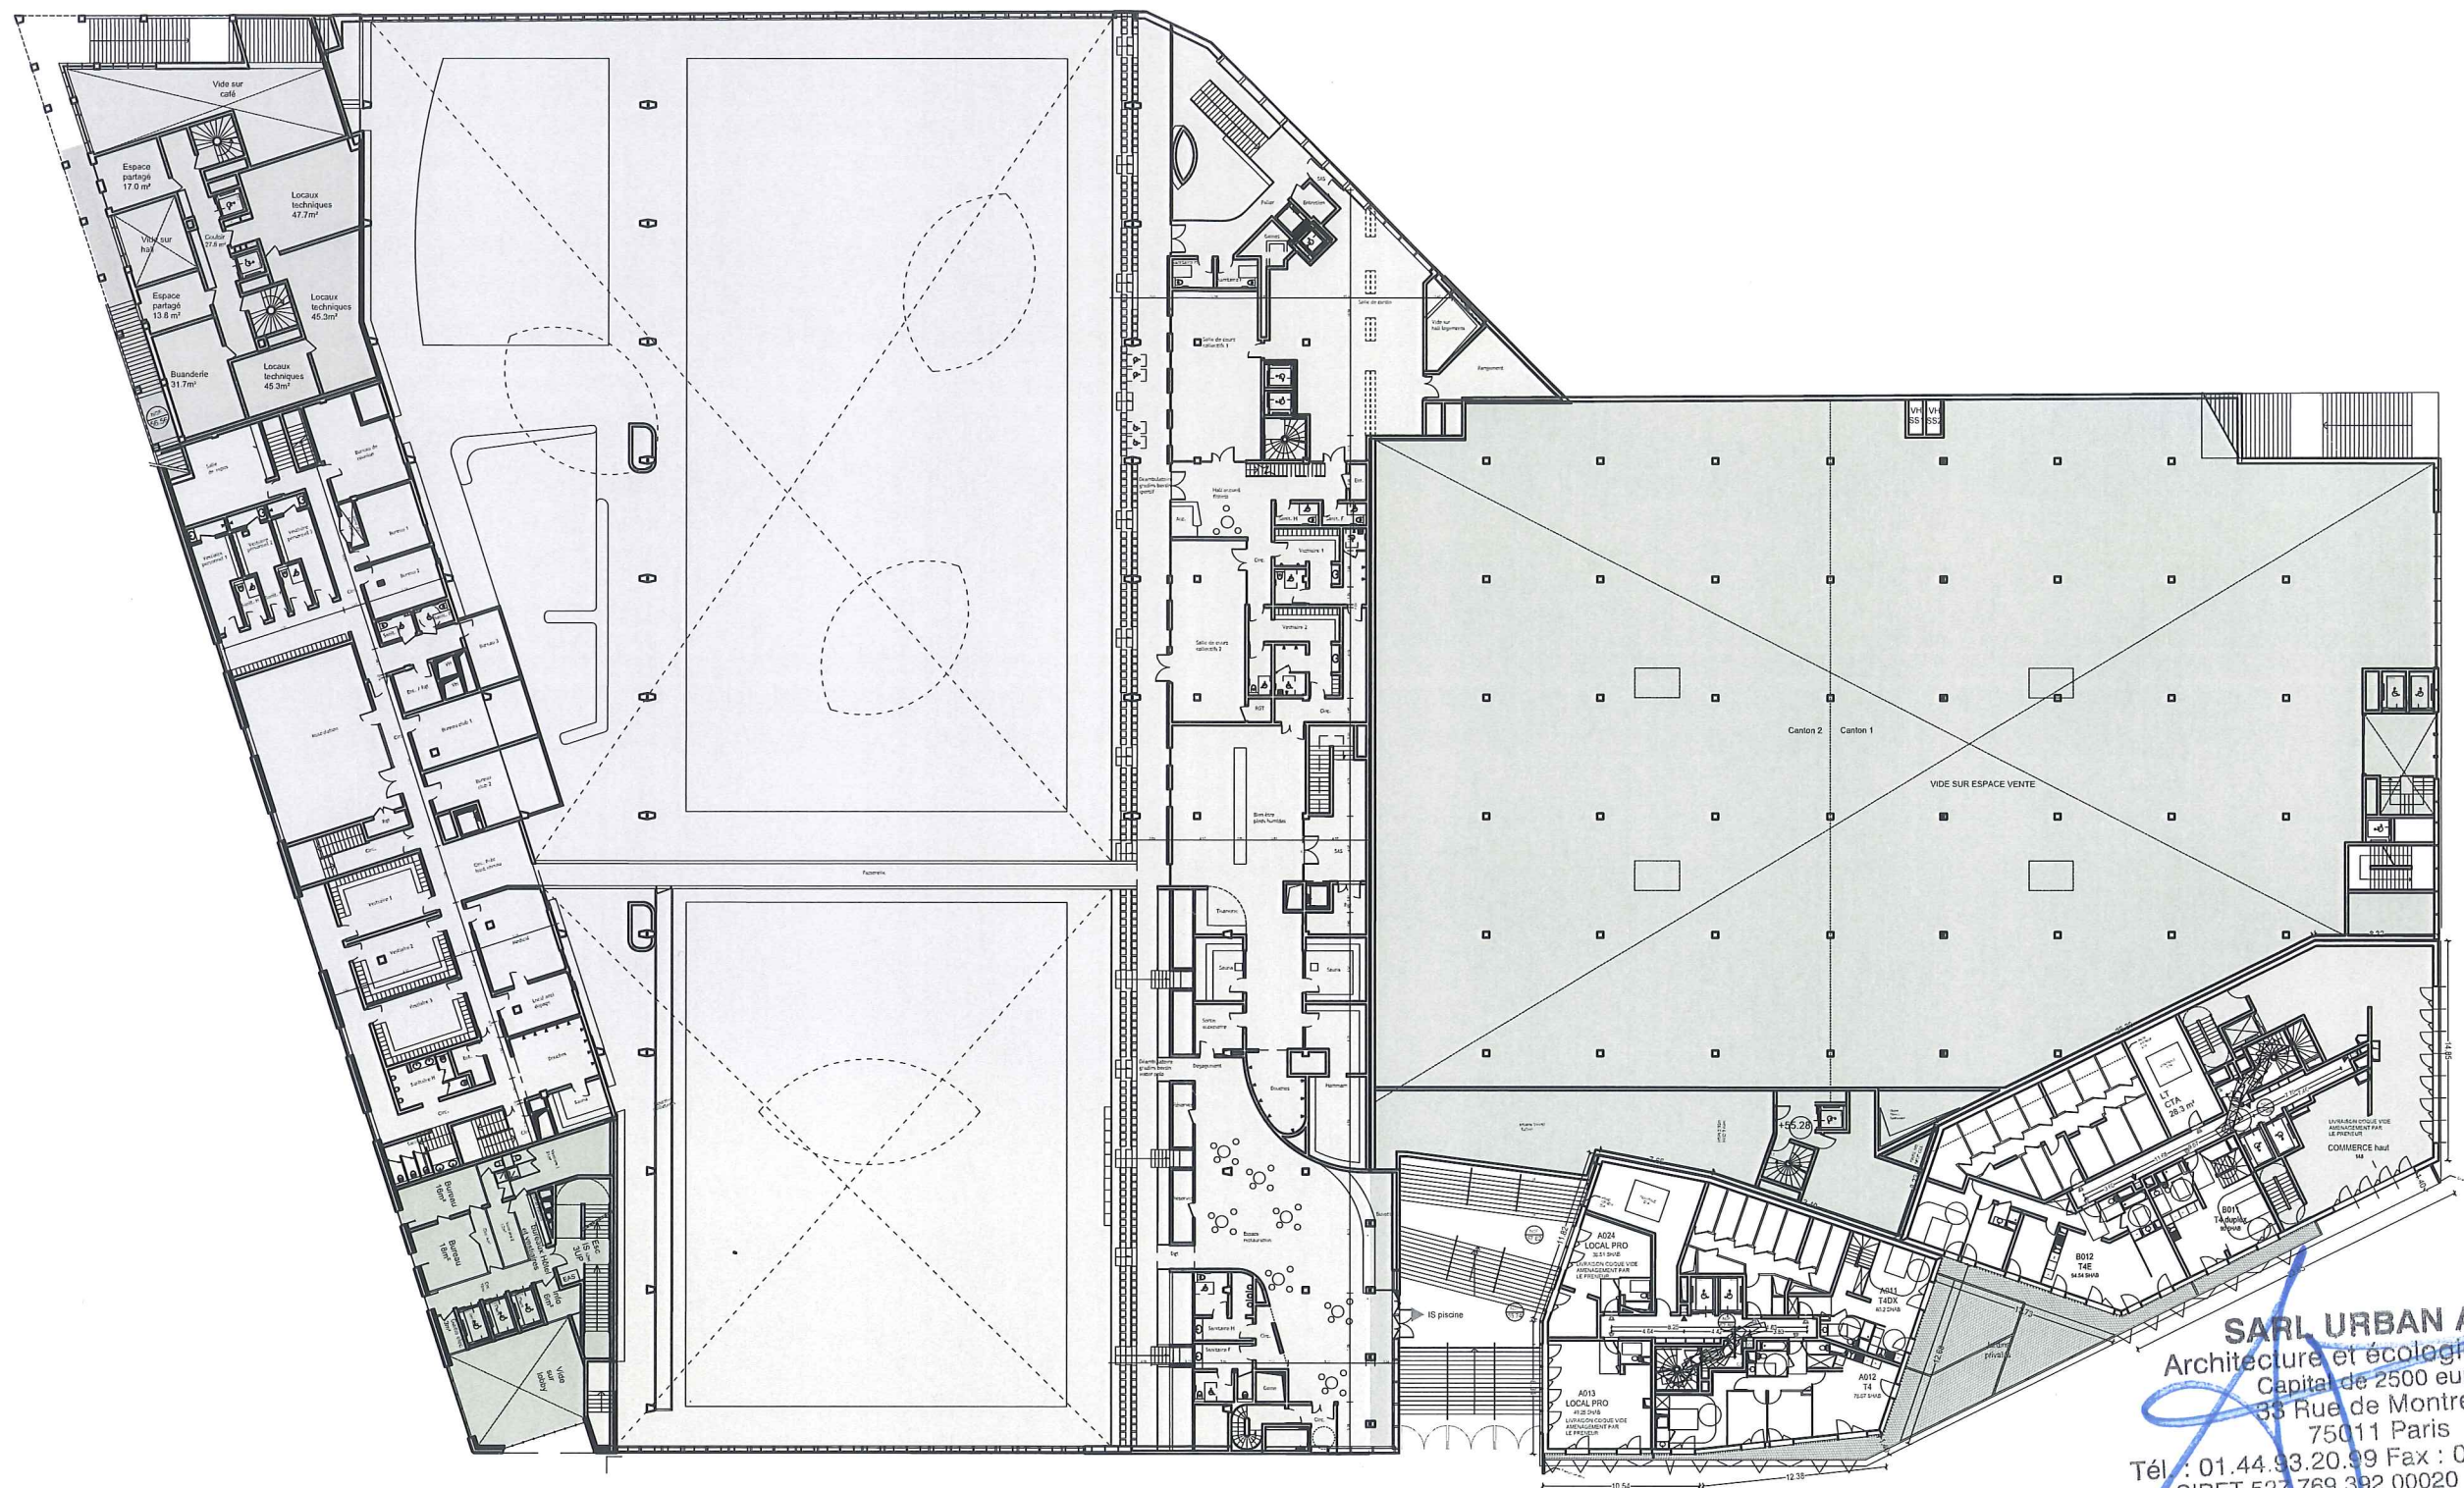

**SARL URBAN ACT**  
 Architecture et écologie urbaine  
 Capital de 2500 euros  
 35 Rue de Montreuil  
 75011 Paris  
 Tél : 01.44.93.20.99 Fax : 01.44.93.21.07  
 SIRET 527 769 392 00020 NAF 7111Z



LEGENDE :

LOGEMENT A B ou C RESIDENCE HOTELIERE PISCINE HOTEL DECATHLON ERP PARKING

MAITRISE D'OUVRAGE : <b>SAS DE L'OURCQ</b> mpicouret@nodi.fr	MAITRISE D'OEUVRE : <b>URBAN ACT</b> urbanact@alexandrebuton.com	BET : <b>FLUIDE / STRUCTURE</b> ECONOMISTE /SSI	<b>PROJEX</b> o.vidal@projex.fr	BET VRD : <b>EGIS</b> laurent.mouret@egis.fr	PROJET : <b>ZAC DU QUARTIER DURABLE DE LA PLAINE DE L'OURCQ</b> <b>ILOT PORT DE NOISY</b>	PHASE : <b>PC40-1</b>	<b>Avril 2019</b>
MAITRISE D'OUVRAGE AMENAGEMENT ZAC: <b>SEQUANO</b> f.bruyere@sequano.fr	ARCHITECTE PISCINE : <b>BVL ARCHITECTURE</b> bouet@bvlarchitecture.com	PREVENTIONNISTE : <b>VULCANEO</b> tel 06 27 83 16 02	ESSP : <b>SECURBA</b> r.bernaud@securba.fr			ECHELLE : <b>1 : 500</b>	PAGE : <b>04</b>
BUREAU DE CONTROLE : <b>BTP CONSULTANT</b> rony.chebib@btp-consultants.fr	ARCHITECTE BAT LOGTS C : <b>OAW</b> oaw.architectes@gmail .com	BET ENVIRONNEMENT : <b>ETAMINE</b> tanguy.mulliez@etamine.coop			TITRE : <b>PC40 SECURITE / CARNET GENERAL / PREMIER ETAGE</b>	INDICE : <b>0</b>	




**SARL URBAN ACT**  
 Architecture & écologie urbaine  
 Capital de 2500 euros  
 33 Rue de Montreuil  
 75011 Paris  
 Tél. : 01.44.93.20.99 Fax : 01.44.93.21.07  
 SIRET 527 769 392 00020 NAF 7111Z

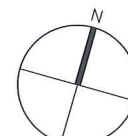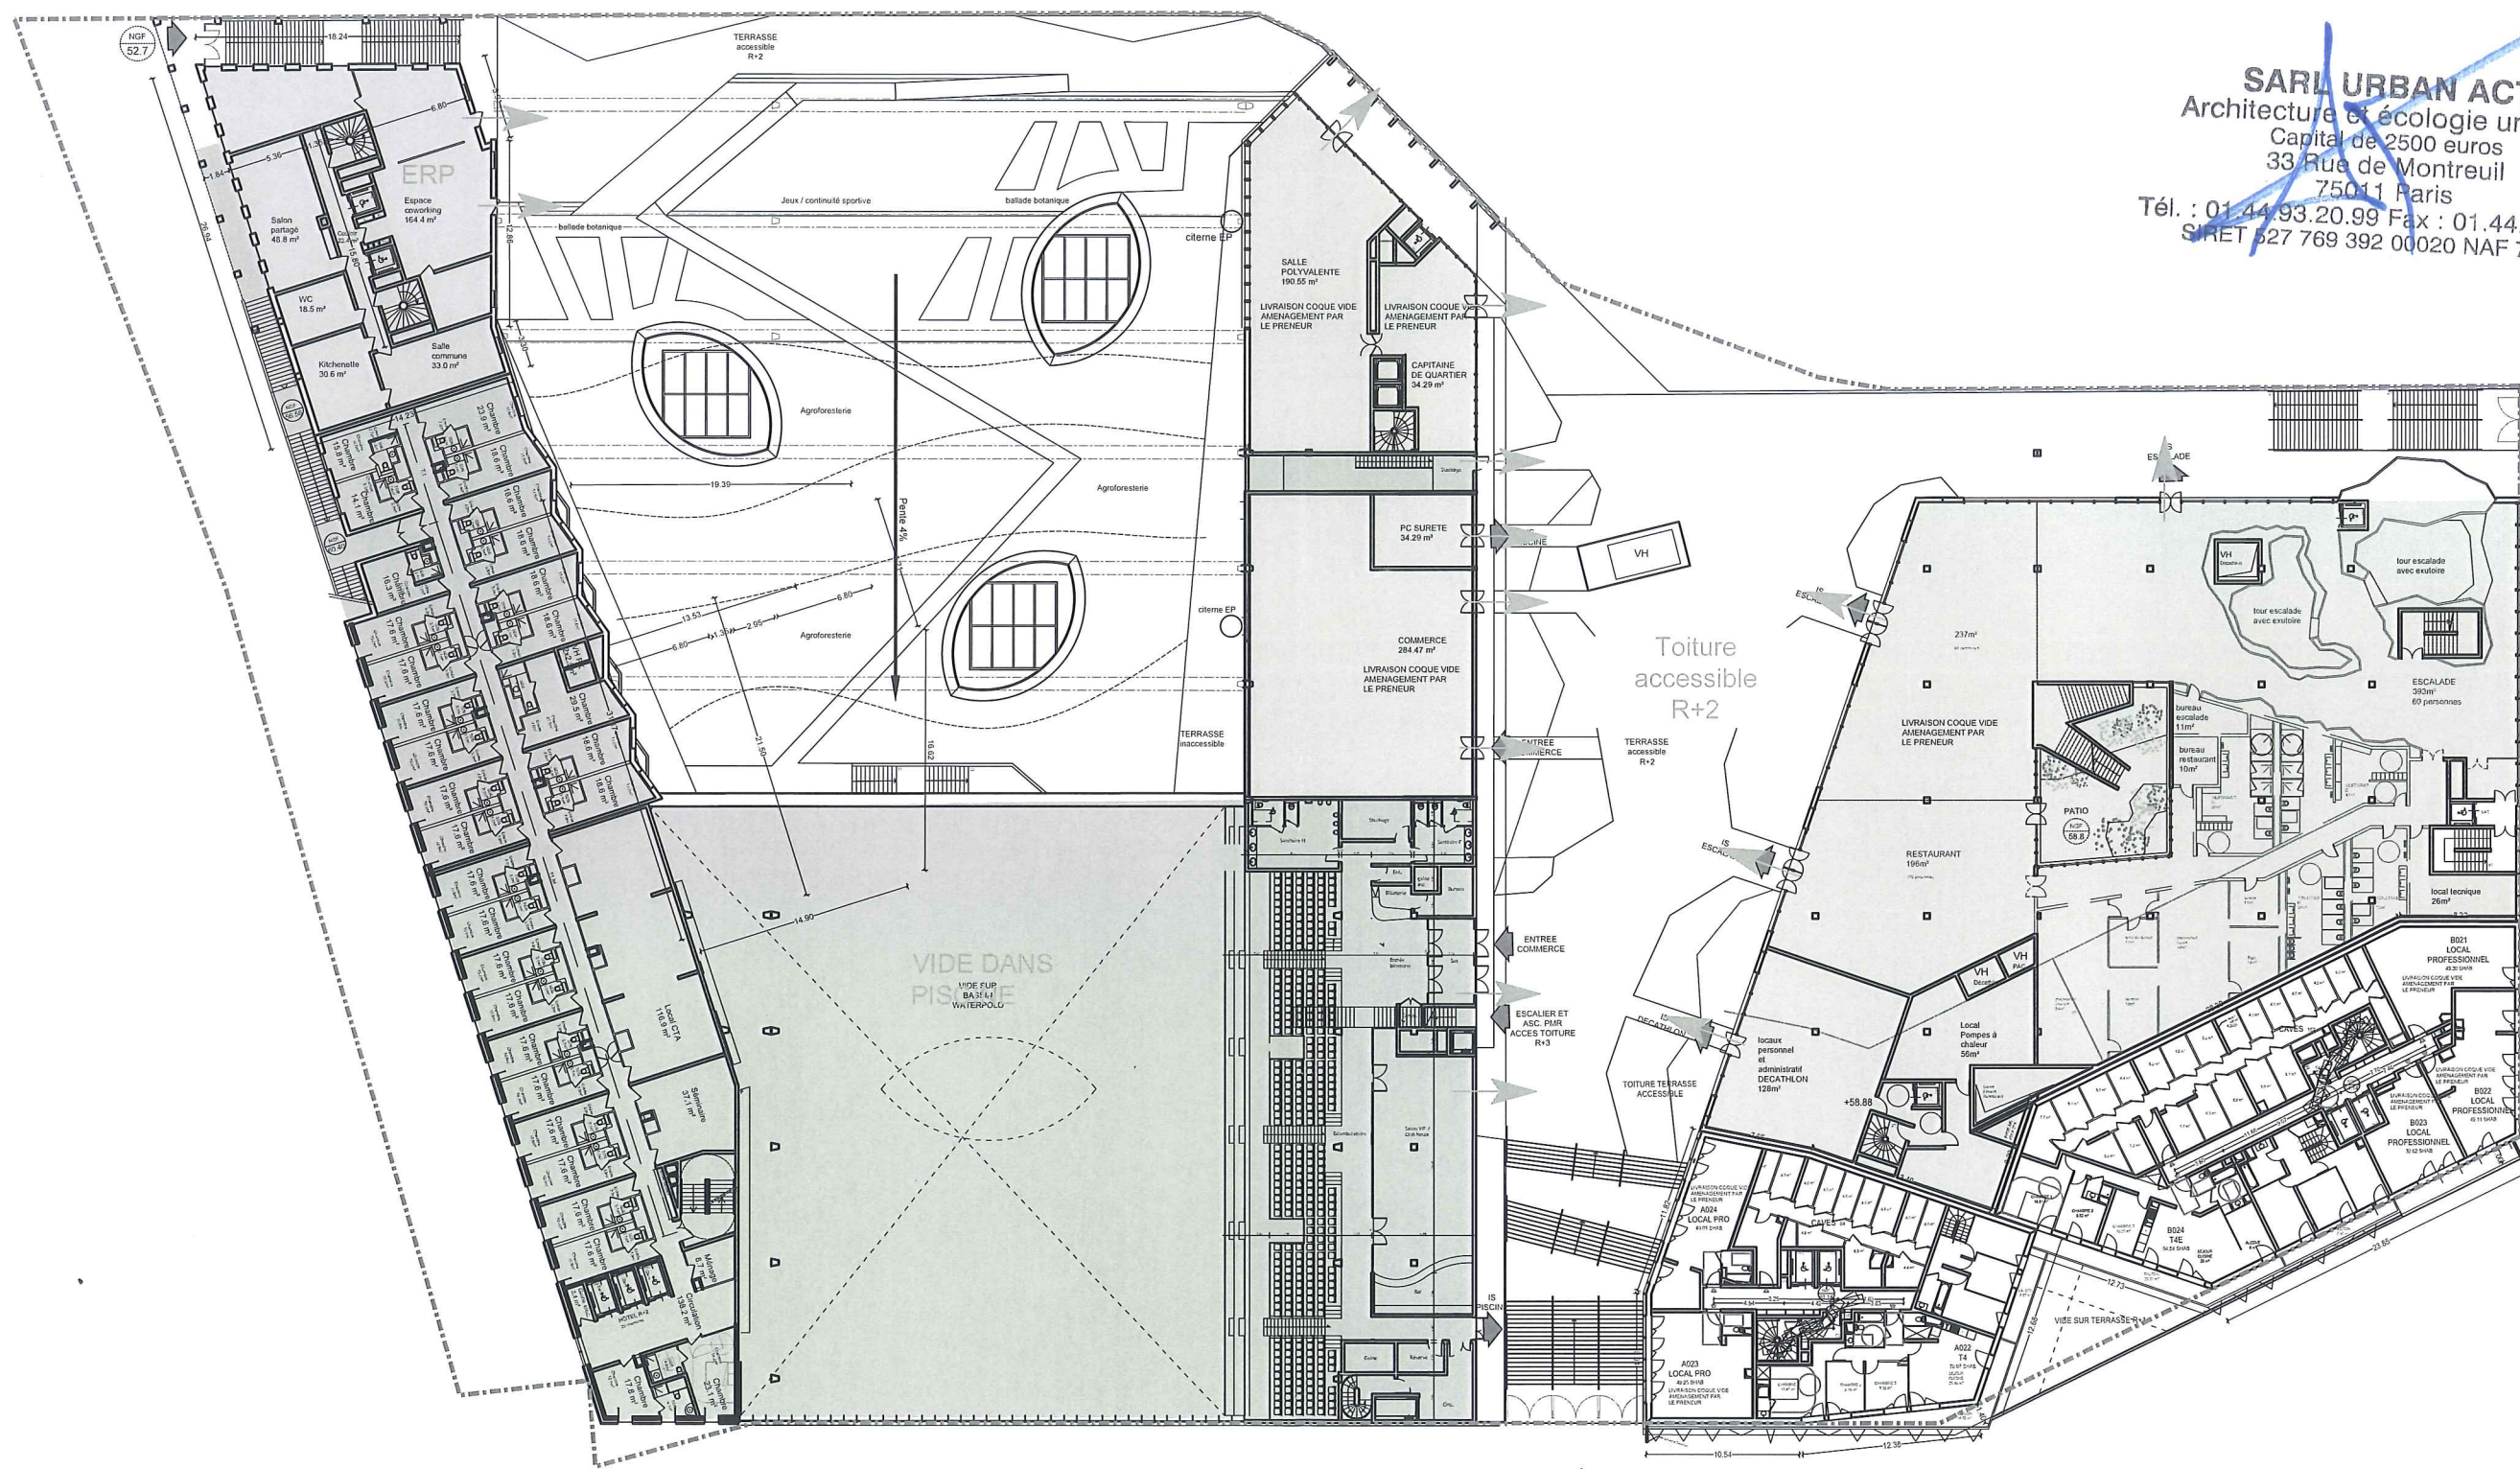


LEGENDE : <span style="display: inline-block; width: 15px; height: 10px; border: 1px solid black; background-color: white;"></span> LOGEMENT A B ou C <span style="display: inline-block; width: 15px; height: 10px; border: 1px solid black; background-color: lightgrey;"></span> RESIDENCE HOTELIERE <span style="display: inline-block; width: 15px; height: 10px; border: 1px solid black; background-color: lightblue;"></span> PISCINE <span style="display: inline-block; width: 15px; height: 10px; border: 1px solid black; background-color: lightgreen;"></span> HOTEL <span style="display: inline-block; width: 15px; height: 10px; border: 1px solid black; background-color: lightyellow;"></span> DECATHLON <span style="display: inline-block; width: 15px; height: 10px; border: 1px solid black; background-color: lightpink;"></span> ERP <span style="display: inline-block; width: 15px; height: 10px; border: 1px solid black; background-color: lightcyan;"></span> PARKING		MAITRISE D'OUVRAGE : <b>SAS DE L'OURCQ</b> mpicouret@nodi.fr		MAITRISE D'OEUVRE : <b>URBAN ACT</b> urbanact@alexandrebuton.com		BET : FLUIDE / STRUCTURE ECONOMISTE / SSI <b>PROJEX</b> o.vidal@projex.fr		BET VRD : <b>EGIS</b> laurent.mouret@egis.fr		PHASE : PC40-1		Avril 2019	
MAITRISE D'OUVRAGE AMENAGEMENT ZAC : <b>SEQUANO</b> f.bruyere@sequano.fr		ARCHITECTE PISCINE : <b>BVL ARCHITECTURE</b> bouet@bvlarchitecture.com		PREVENTIONNISTE : <b>VULCANEO</b> tel 06 27 83 16 02		ESSP : <b>SECURBA</b> r.bernaud@securba.fr		PROJET : <b>ZAC DU QUARTIER DURABLE DE LA PLAINE DE L'OURCQ</b> <b>ILOT PORT DE NOISY</b>		ECHELLE : 1 : 500		PAGE : 05	
BUREAU DE CONTROLE : <b>BTP CONSULTANT</b> rony.chebib@btp-consultants.fr		ARCHITECTE BAT LOGTS C : <b>OAW</b> oaw.architectes@gmail .com		BET ENVIRONNEMENT : <b>ETAMINE</b> tanguy.mulliez@etamine.coop		TITRE : PC40 SECURITE / CARNET GENERAL / DEUXIEME ETAGE		INDICE : 0					



**SARL URBAN ACT**  
Architecture et écologie urba  
Capital de 2500 euros  
33 Rue de Montreuil  
75011 Paris  
01.44.93.20.99 Fax : 01.44.93  
ET 527 769 392 00020 NAF 711

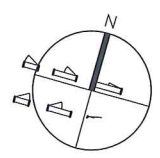

LEGENDE : <input type="checkbox"/> LOGEMENT A B ou C <input type="checkbox"/> RESIDENCE HOTELIERE <input type="checkbox"/> PISCINE <input type="checkbox"/> HOTEL <input type="checkbox"/> DECATHLON <input type="checkbox"/> ERP <input type="checkbox"/> PARKING											
MAITRISE D'OUVRAGE : <b>SAS DE L'OURCQ</b> mpicouret@nodi.fr		MAITRISE D'OEUVRE : <b>URBAN ACT</b> urbanact@alexandrebouton.com		BET : FLUIDE / STRUCTURE ECONOMISTE /SSI <b>PROJEX</b> o.vidal@projex.fr		BET VRD : <b>EGIS</b> laurent.mouret@egis.fr		PROJET : <b>ZAC DU QUARTIER DURABLE DE LA PLAINE DE L'OURCQ</b>  <b>ILOT PORT DE NOISY</b>		PHASE : PC40-1	Avril 2019
MAITRISE D'OUVRAGE AMENAGEMENT ZAC : <b>SEQUANO</b> f.bruyere@sequano.fr		ARCHITECTE PISCINE : <b>BVL ARCHITECTURE</b> bouet@bvlarchitecture.com		PREVENTIONNISTE : <b>VULCANE0</b> tel 06 27 83 16 02		ESSP : <b>SECURBA</b> r.bernaud@securba.fr				ECHELLE : 1 : 500	PAGE : <b>06</b>
BUREAU DE CONTROLE : <b>BTP CONSULTANT</b> rony.chebib@btp-consultants.fr		ARCHITECTE BAT LOGTS C : <b>OAW</b> oaw.architectes@gmail .com		BET ENVIRONNEMENT : <b>ETAMINE</b> tanguy.mulliez@etamine.coop				TITRE : PC40 SECURITE / CARNET GENERAL / TROISIEME ETAGE		INDICE : <b>0</b>	