


PC40 SECURITE

CARNET DECATHLON

-Plan RDC et R+1
-Plan R+2

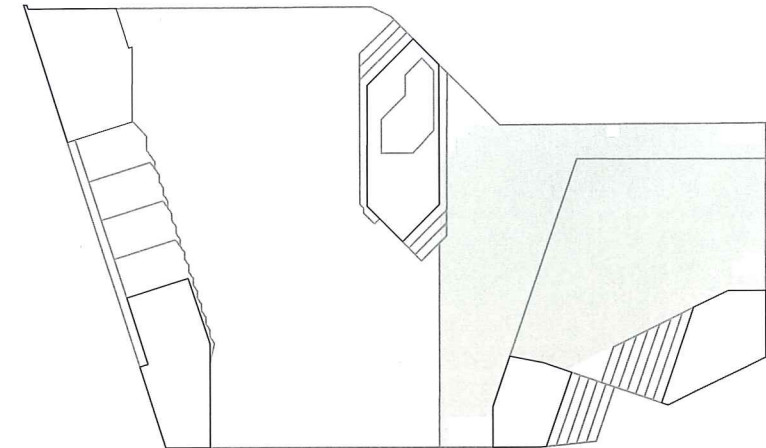

ZAC DU QUARTIER DURABLE DE LA PLAINE DE L'OURCQ ILOT PORT DE NOISY

PC40-1b

ANNEXE

INDICE

-

Avril 2019

CARNET SECURITE
DECATHLON

SARL URBAN ACT
Architecture et écologie urbaine
Capital de 2500 euros
33 Rue de Montreuil
75011 Paris
Tél. : 01.44.93.20.99 Fax : 01.44.93.21.07
SIRET 527 769 392 00020 NAF 7111Z

SAS DE L'OURCQ
220 rue Jean Jaures
59650 Villeneuve d'Ascq
SIRET 842 837 304 00018 - APE 4820B
N° TVA : FR 23842837304

Maitre d'ouvrage : **SAS DE L'OURCQ**
220, rue Jean Jaures 59650 Villeneuve d'Ascq
mpicouret@nodi.fr

Architecte : **URBAN ACT**
33, rue de Montreuil - 75011 PARIS
urbanact@alexandrebuton.com

Maitre d'ouvrage aménagement ZAC : **SEQUANO**
15-17 Promenade Jean Rostand 93022 Bobigny
f.bruyere@sequano.fr

Architecte piscine : **BVL ARCHITECTURE**
bouet@bvlarchitecture.com

Bureau de contrôle : **BTP CONSULTANT**
rony.chebib@btp-consultants.fr

Architecte bâtiment C Logement : **OAW**
oaw.architectes@gmail .com



Prévention Incendie : **VULCANEO**
marc.mathe@vulcanéo.fr / 06 27 83 16 02

BET Fluides & structure / économiste : **PROJEX**
o.vidal@projex.fr


ESSP : **SECURBA**
r.bernaud@securba.fr

BET Environnemental: **ETAMINE**
tanguy.mulliez@etamine.coop

BET VRD: **EGIS**
laurent.mouret@egis.fr

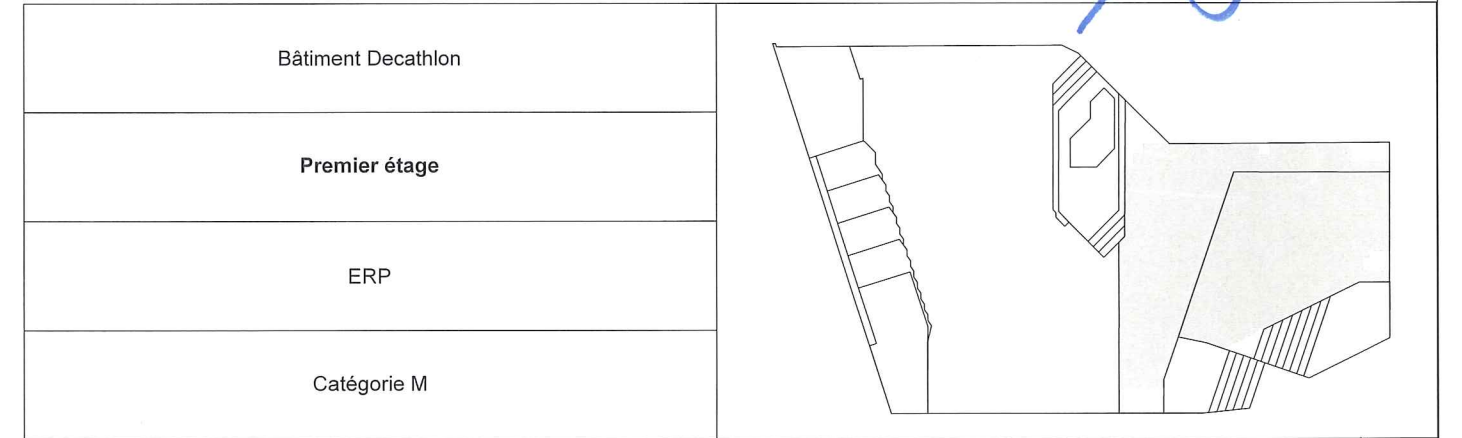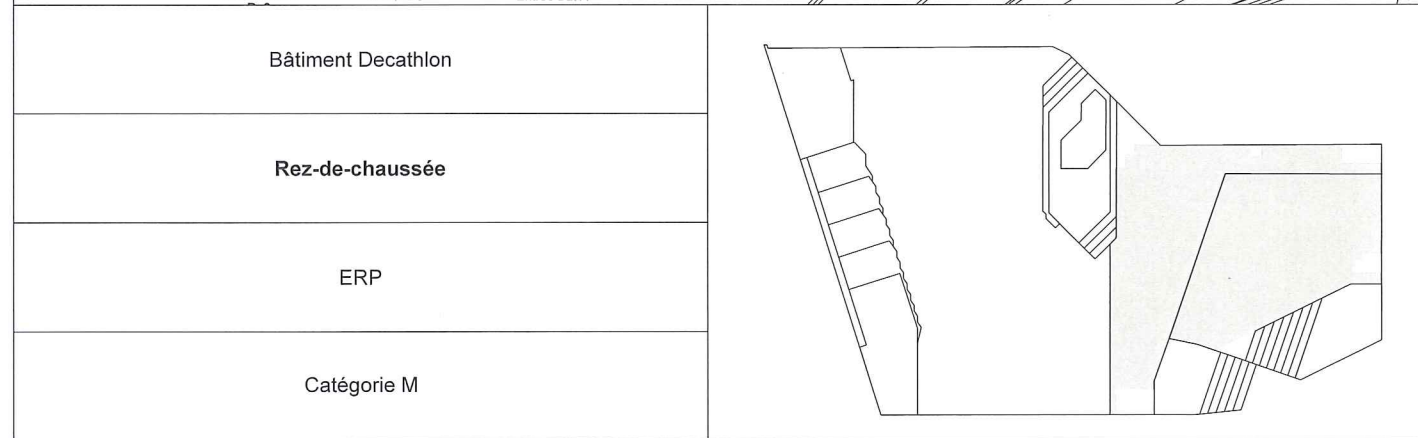

MAITRISE D'OUVRAGE :	SAS DE L'OURCQ mpicouret@nodi.fr	MAITRISE D'OEUVRE :	URBAN ACT urbanact@alexandrebouton.com	BET : FLUIDE / STRUCTURE ECONOMISTE /SSI	PROJEX o.vidal@projex.fr	BET VRD :	EGIS laurent.mouret@egis.fr	PROJET : ZAC DU QUARTIER DURABLE DE LA PLAINE DE L'OURCQ ILOT PORT DE NOISY	PHASE :	PC40	Avril 2019	
MAITRISE D'OUVRAGE AMENAGEMENT ZAC:	SEQUANO f.bruyere@sequano.fr	ARCHITECTE PISCINE :	BVL ARCHITECTURE bouet@bvlarchitecture.com	PREVENTIONNISTE :	VULCANEO tel 06 27 83 16 02	ESSP :	SECURBA r.bernaud@securba.fr		ECHELLE :	1 : 500	PAGE :	01
BUREAU DE CONTROLE :	BTP CONSULTANT rony.chebib@btp-consultants.fr	ARCHITECTE BÂT LOGTS C :	OAW oaw.architectes@gmail .com	BET ENVIRONNEMENT :	ETAMINE tanguy.mulliez@etamine.coop	TITRE : PC40 SECURITE / CARNET ERP 5e FAMILLE / DECATHLON (RDC et R+1)			INDICE :	0		

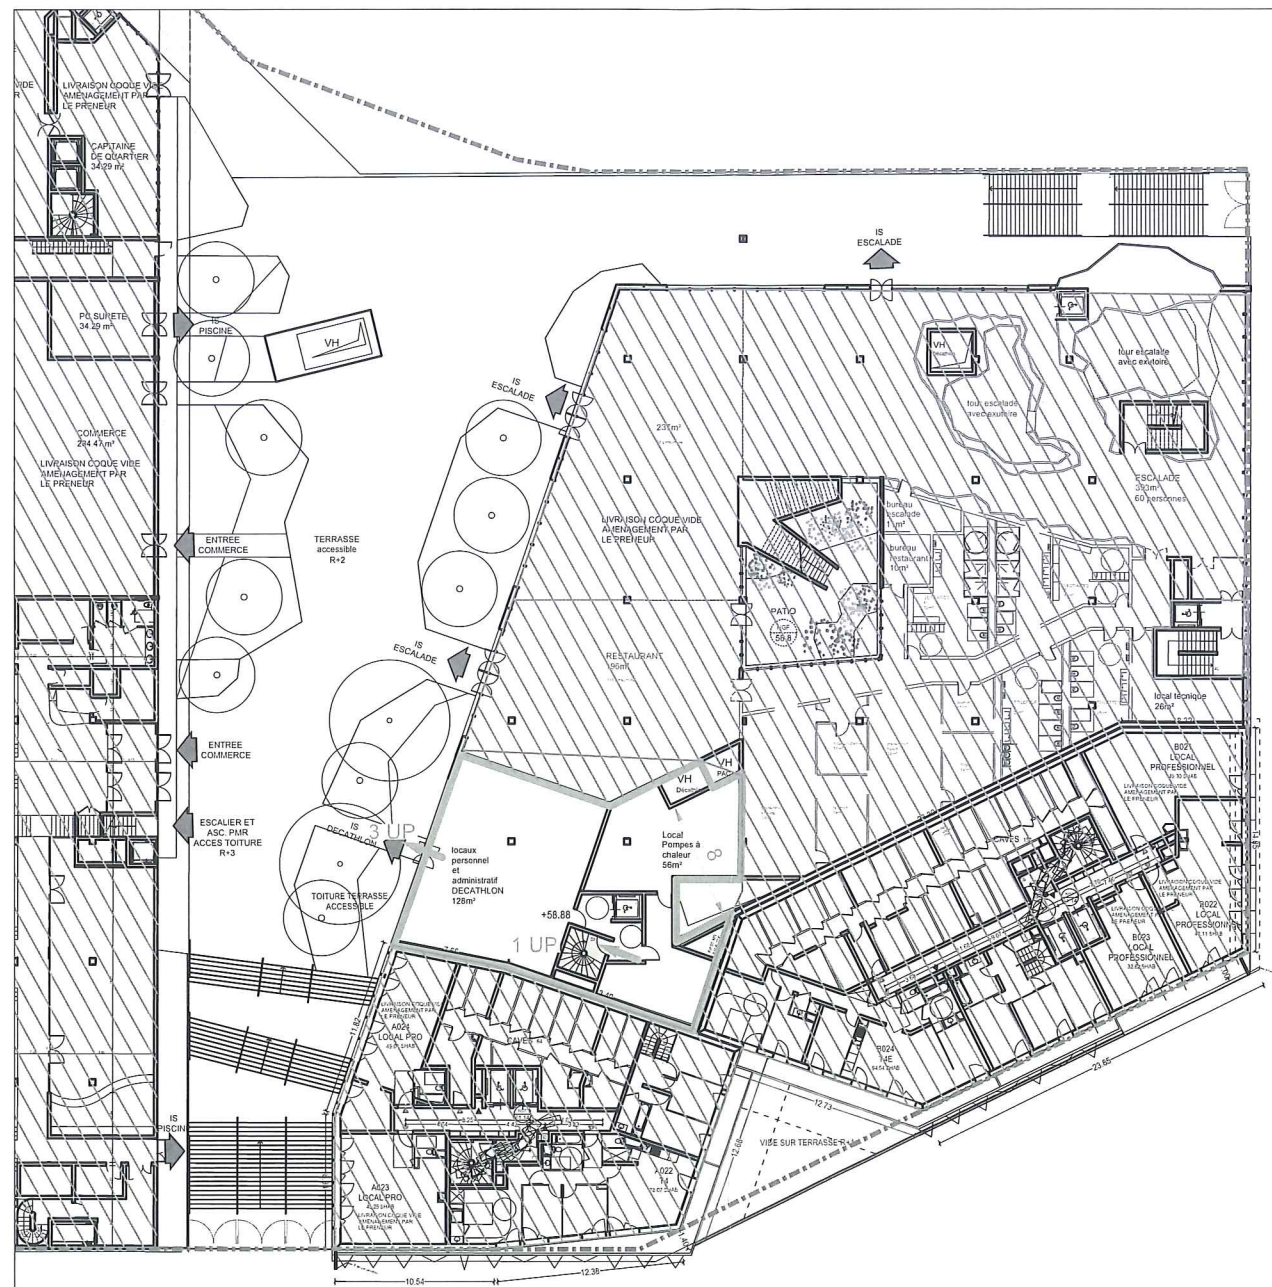


Bâtiment Decathlon


Premier étage

ERP

Catégorie M

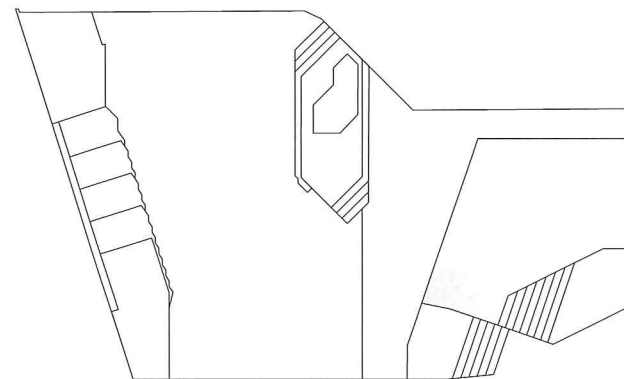

SARL URBAN ACT
Architecture et écologie urbaine
Capital de 2500 euros
33 Rue de Montreuil
75011 Paris
Tél. : 01.44.93.20.99 Fax : 01.44.93.21.07
SIRET 527 769 392 00020 NAF 7111Z

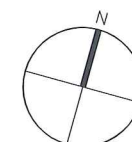

MAITRISE D'OUVRAGE : SAS DE L'OURCQ mpicouret@nodi.fr	MAITRISE D'OEUVRE : URBAN ACT urbanact@alexandrebuton.com	BET : FLUIDE / STRUCTURE ECONOMISTE /SSI	PROJEX o.vidal@projex.fr	BET VRD : EGIS laurent.mouret@egis.fr	PROJET : ZAC DU QUARTIER DURABLE DE LA PLAINE DE L'OURCQ ILOT PORT DE NOISY	PHASE : PC40-1b	Avril 2019
MAITRISE D'OUVRAGE AMENAGEMENT ZAC: SEQUANO f.bruyere@sequano.fr	ARCHITECTE PISCINE : BVL ARCHITECTURE bouet@bvlarchitecture.com	PREVENTIONNISTE : VULCANEO tel 06 27 83 16 02	ESSP : SECURBA r.bernaud@securba.fr			ECHELLE : 1 : 500	PAGE : 02
BUREAU DE CONTROLE : BTP CONSULTANT rony.chebib@btp-consultants.fr	ARCHITECTE BÂT LOGTS C : OAW oaw.architectes@gmail .com	BET ENVIRONNEMENT : ETAMINE tanguy.mulliez@etamine.coop				INDICE : 0	