


Nota : Toutes les cotes sont en NGF  
Voir PC05 1.3 Pour les élévations

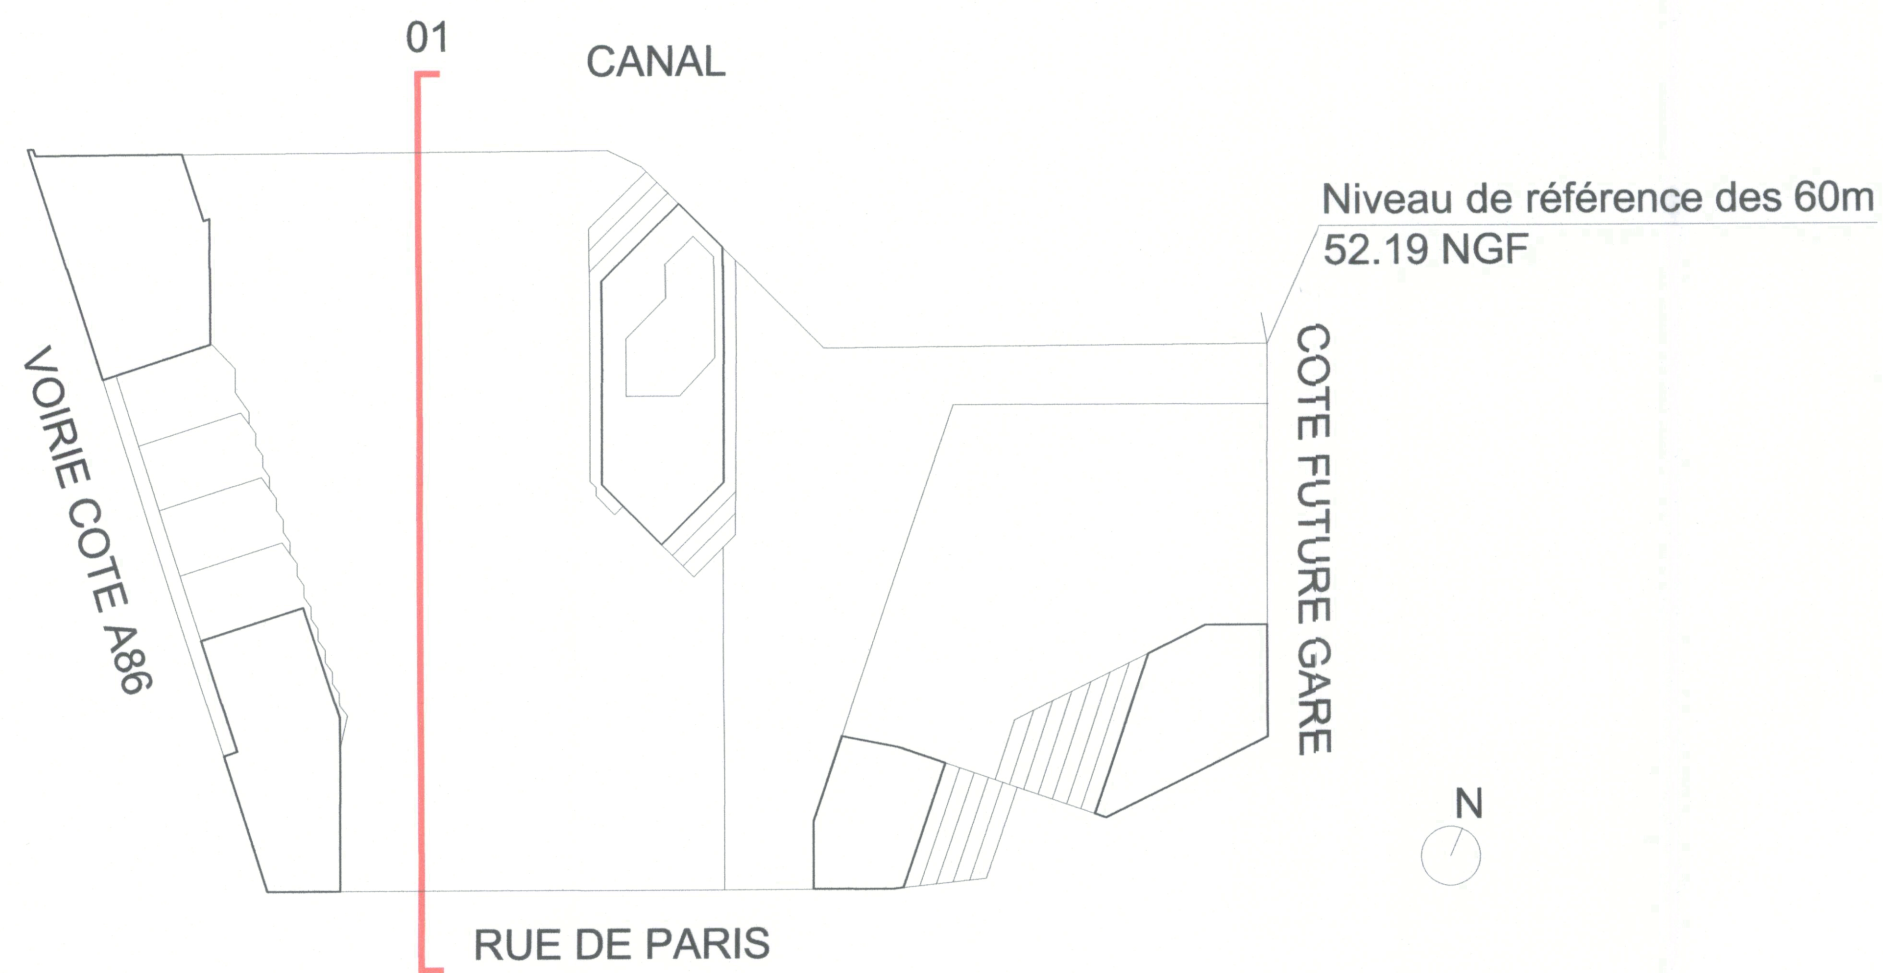

ZAC DU QUARTIER DURABLE DE LA PLAINE DE L'OURCQ ILOT PORT DE NOISY			SAS DE L'OURCQ 220 rue Jean Jaurès 59650 Villeneuve d'Ascq SIRET : 5147 101 400 - ADE 48208 N TVA : FR 23642837304	
PC03		<div>COUPE DE TERRAIN 01</div> <div>SARL URBAN ACT Architecture et écologie urbaine Capital de 2500 euros 33 Rue de Montreuil 75011 Paris Tél : 01 44 93 21 07 SIRET : 5147 101 400 - ADE 48208 N TVA : FR 23642837304</div>		
PAGE 01				
INDICE 2				
Juillet 2019				
Maître d'ouvrage : <b>SAS DE L'OURCQ</b> 220, rue Jean Jaurès 59650 Villeneuve d'Ascq mpicouret@nodi.fr			Architecte : <b>URBAN ACT</b> 33, rue de Montreuil - 75011 PARIS urbanact@alexandrebuton.com	
Maître d'ouvrage aménagement ZAC : <b>SEQUANO</b> 15-17 Promenade Jean Rostand 93022 Bobigny f.bruyere@sequano.fr			Architecte piscine : <b>BVL ARCHITECTURE</b> bouet@bvlarchitecture.com	
Bureau de contrôle : <b>BTP CONSULTANT</b> rony.chebib@btp-consultants.fr			Architecte bâtiment C Logement : <b>OAW</b> oaw.architectes@gmail.com	
Prévention Incendie : <b>VULCANEO</b> marc.mathe@vulcanéo.fr / 06 27 83 16 02			BET Fluides & structure / économiste : <b>PROJEX</b> o.vidal@projex.fr	
ESSP : <b>SECURBA</b> r.bernaud@securba.fr			BET Environnemental : <b>ETAMINE</b> tanguy.mullez@etamine.coop	BET VRD : <b>EGIS</b> laurent.mouret@egis.fr