
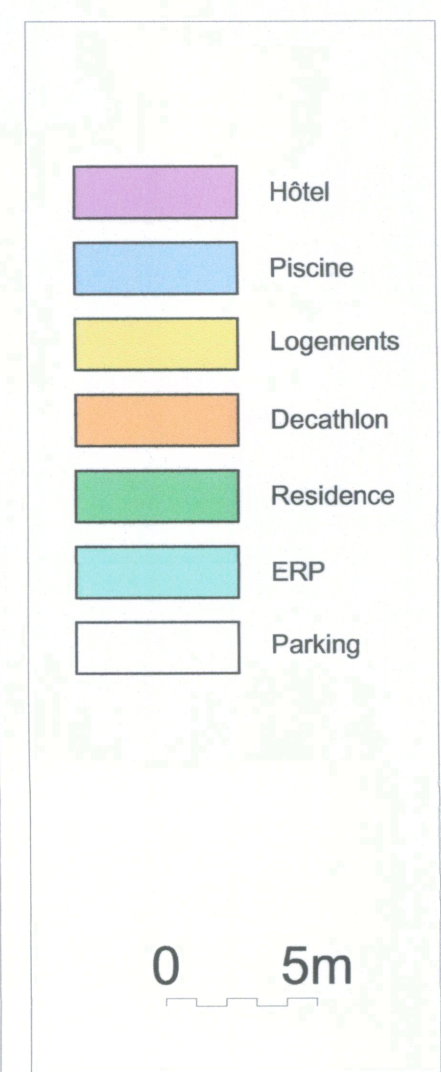


Nota : Toutes les cotes sont en NGF  
Voir PC05 1.3 Pour les élévations

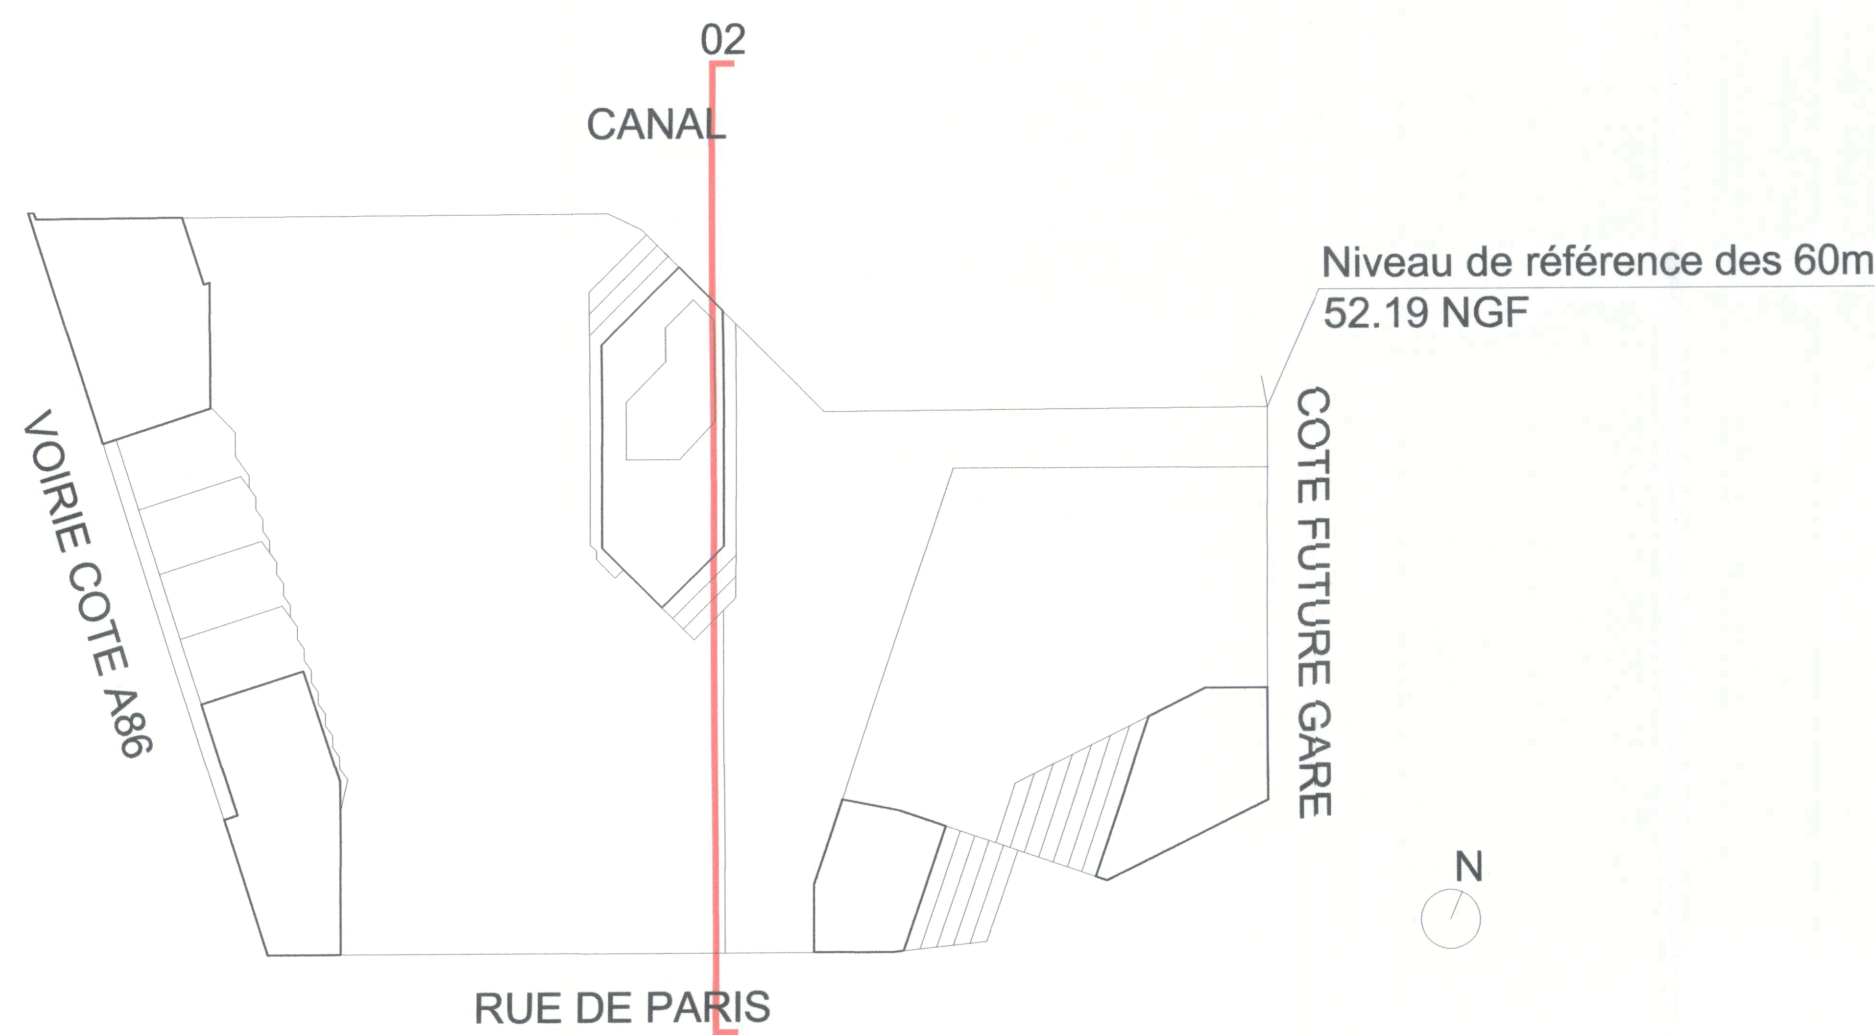

ZAC DU QUARTIER DURABLE DE LA PLAINE DE L'OURCQ ILOT PORT DE NOISY			
PC03		SAS DE L'OURCQ	
PAGE	02	COUPE DE TERRAIN 02	
INDICE	2	SARL URBAN ACT Architecture et écologie urbaine Capital de 250 000 euros 33 Rue de Montreuil 93011 Paris Tél. : 01 44 93 20 93 Fax : 01 44 93 21 07 SIRET 567 768 392 00020 NAF 7111Z	
Juillet 2019		ECHELLE	1 / 250
Maître d'ouvrage : SAS DE L'OURCQ 220, rue Jean Jaures 93650 Villeneuve d'Ascq mpicouret@nodi.fr		Architecte : URBAN ACT 33, rue de Montreuil - 75011 PARIS urbanact@alexandrebuton.com	
Maître d'ouvrage aménagement ZAC : SEQUANO 15-17 Promenade Jean Rostand 93022 Bobigny f.bruyere@sequano.fr		Architecte piscine : BVL ARCHITECTURE boulet@bvlarchitecture.com	
Bureau de contrôle : BTP CONSULTANT rony.chebib@btp-consultants.fr		Architecte bâtiment C Logement : OAW oaw.architectes@gmail.com	
Prévention incendie : VULCANEO marc.mathe@vulcano.fr / 06 27 83 16 02		BET Fluides & structure / économiste : PROJEX o.vidal@projex.fr	
ESSP : SECURBA r.bemaud@securba.fr		BET Environnemental: ETAMINE tanguy.mullez@etamine.coop	BET VRD: EGIS laurent.mouret@egis.fr