


Nota : Toutes les cotes sont en NGF
Voir PC05 1.3 Pour les élévations

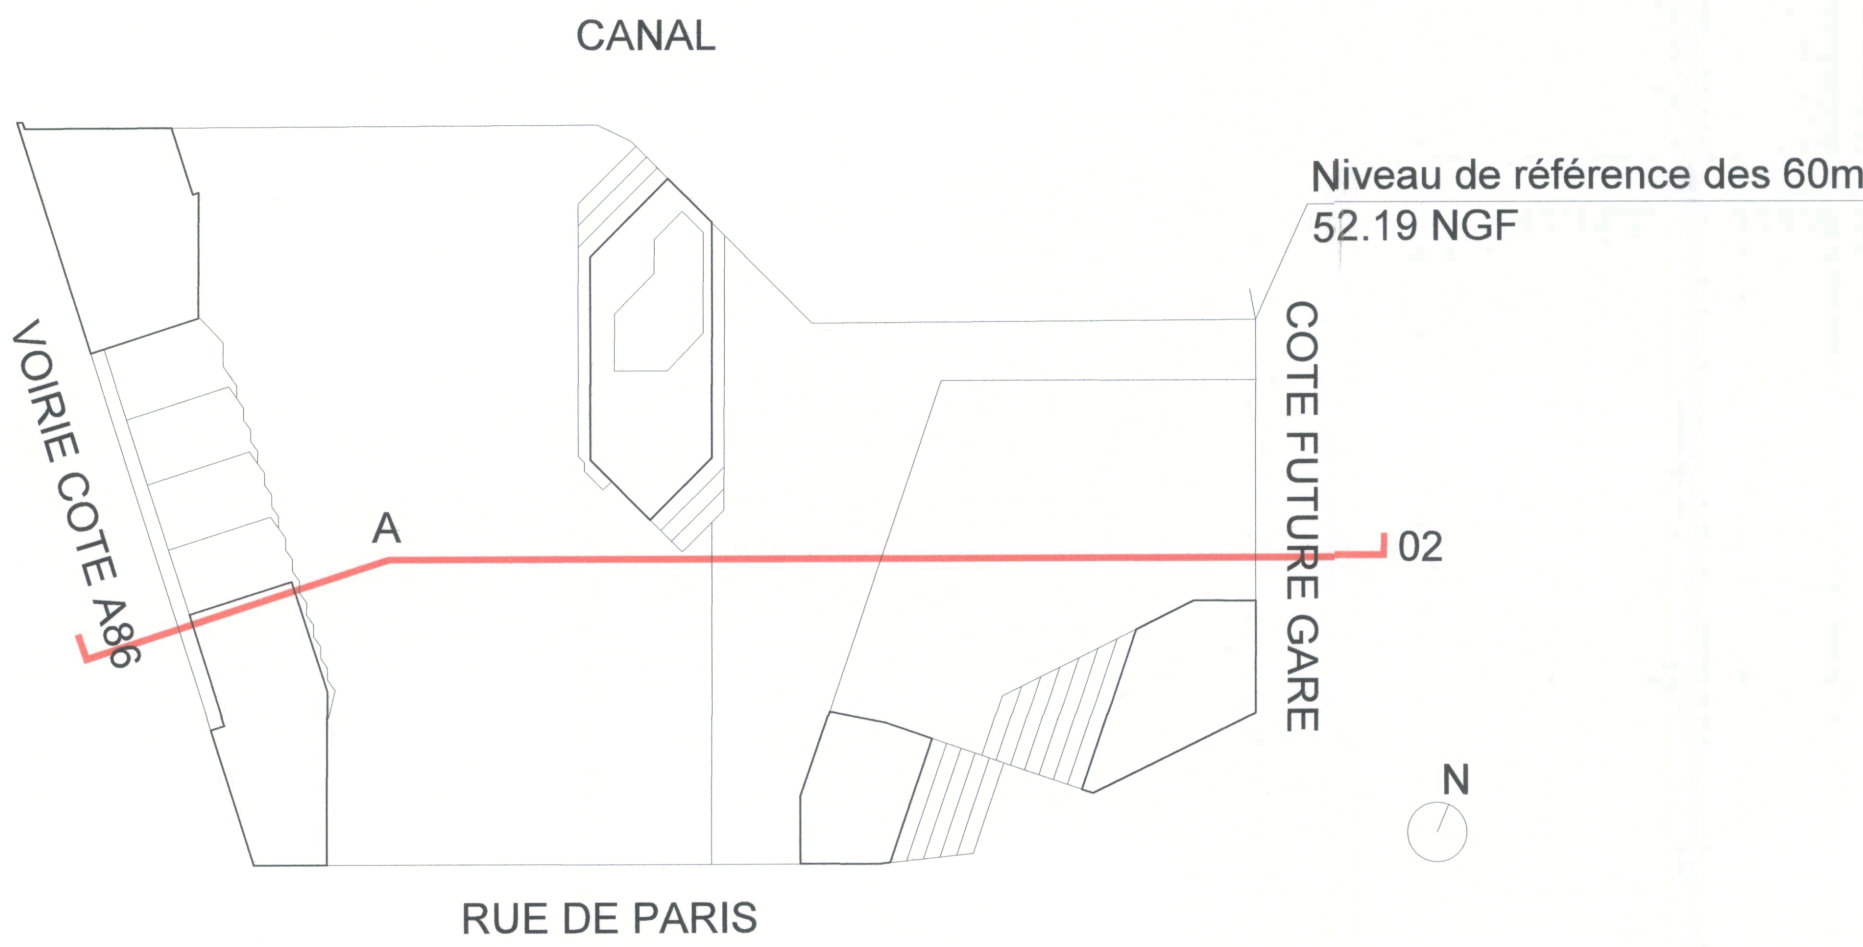

ZAC DU QUARTIER DURABLE DE LA PLAINE DE L'OURCQ ILOT PORT DE NOISY		SAS DE L'OURCQ 220 rue Jean Jaurès 59500 Villeneuve d'Ascq SIRET 827 768 882 00020 NAF 7111Z N° TVA : FR 23842837304	
PC03	PAGE 03	COUPE DE TERRAIN 03	
INDICE	2	SARL URBAN ACT Architecture et écologie urbaine Capital de 2000 euros 33 Rue de Montreuil - 75011 PARIS 75011 Paris Tél. : 01.44.93.20.92 Fax : 01.44.93.21.07 SIRET 827 768 882 00020 NAF 7111Z	
Juillet 2019		ECHELLE	1 / 250
Maître d'ouvrage : SAS DE L'OURCQ 220, rue Jean Jaurès 59650 Villeneuve d'Ascq mpicouret@nodi.fr		Architecte : URBAN ACT 33, rue de Montreuil - 75011 PARIS urbanact@alexandrebuton.com	
Maître d'ouvrage aménagement ZAC : SEQUANO 15-17 Promenade Jean Rostand 93022 Bobigny f.bruyere@sequano.fr		Architecte piscine : BVL ARCHITECTURE bouet@bvlarchitecture.com	
Bureau de contrôle : BTP CONSULTANT rony.chebib@btp-consultants.fr		Architecte bâtiment C Logement : OAW oaw.architectes@gmail.com	
Prévention Incendie : VULCANEO marc.mathe@vulcaneco.fr / 06 27 83 16 02		BET Fluides & structure / économiste : PROJEX o.vidal@projex.fr	
ESSP : SECURBA r.bernaud@securba.fr		BET Environnemental : ETAMINE tanguy.muliez@etamine.coop	BET VRD : EGIS laurent.mouret@egis.fr