


Nota : Toutes les cotes sont en NGF
Voir PC05 1.3 Pour les élévations

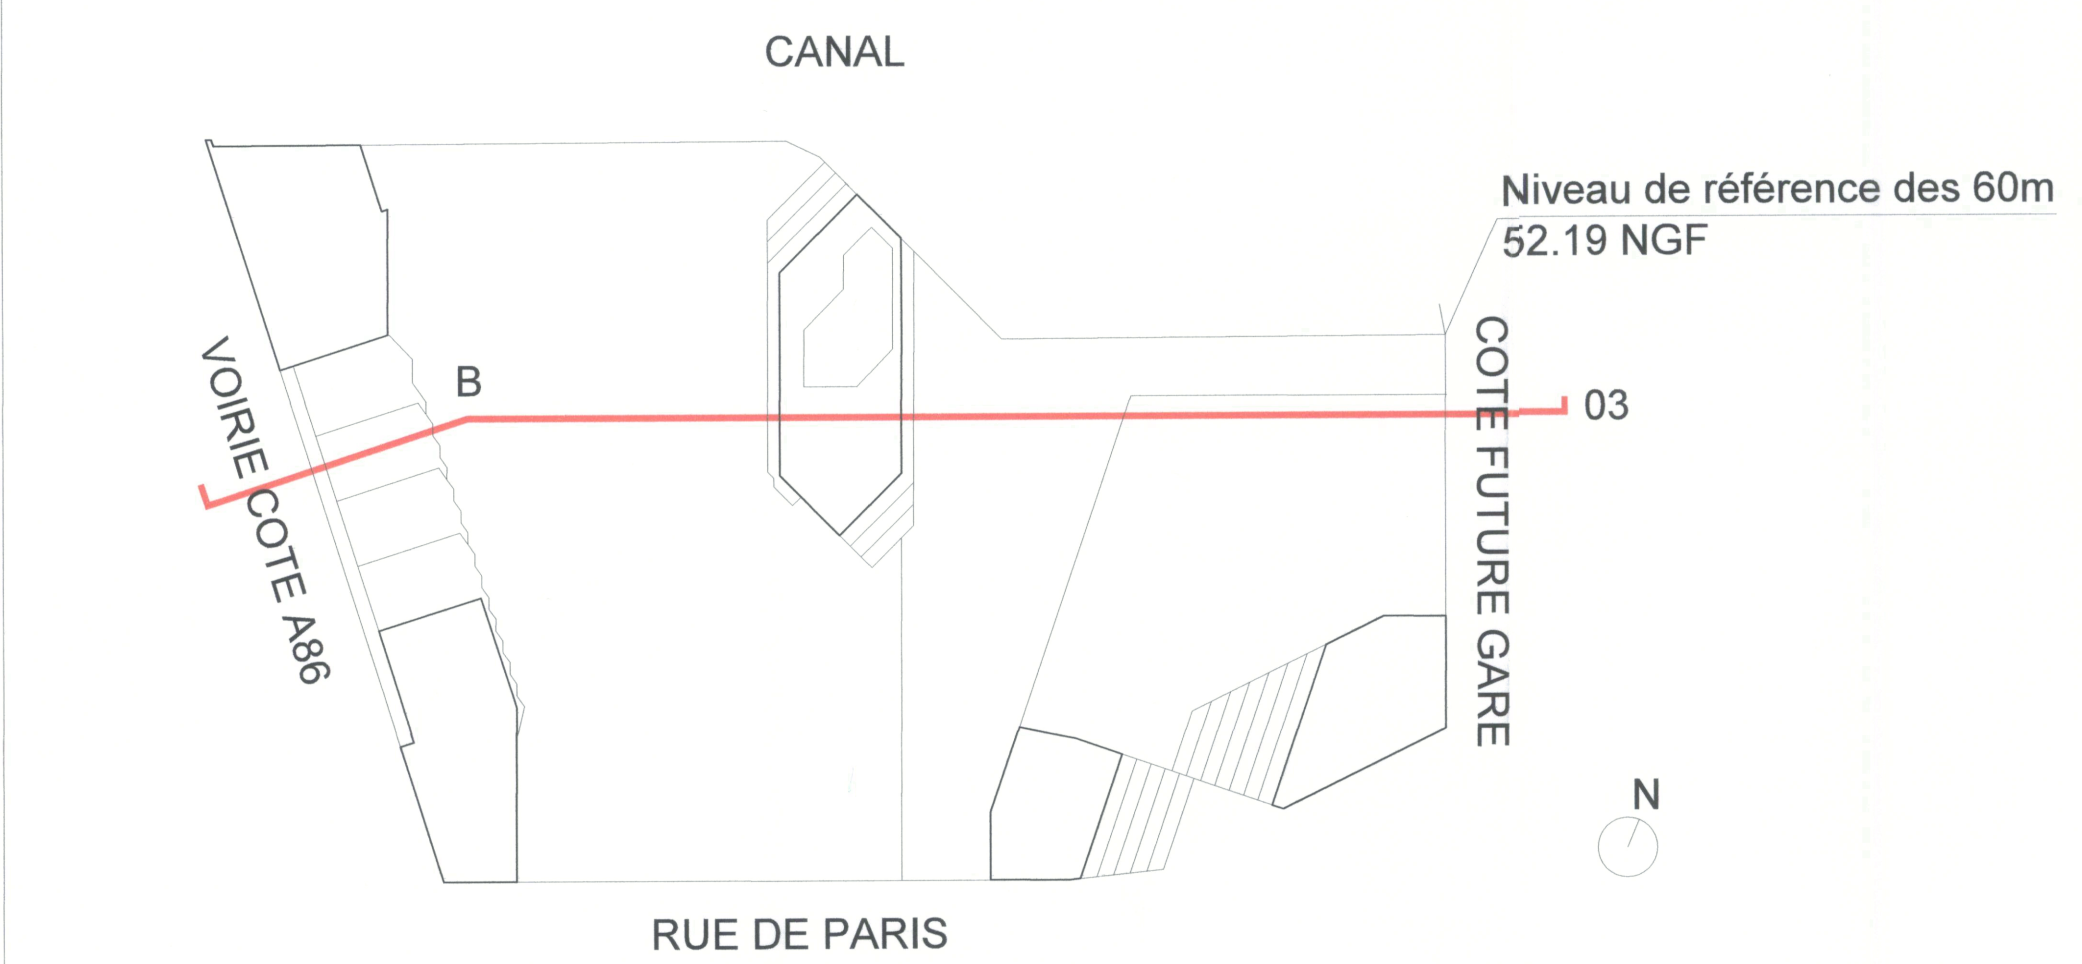

Hôtel

Piscine

Logements

Decathlon

Residence

ERP

Parking

0 5m

ZAC DU QUARTIER DURABLE DE LA PLAINE DE L'OURCQ ILOT PORT DE NOISY			SAS DE L'OURCQ 220 rue Jean Jaurès 93500 Villeneuve d'Ascq SIRET 527 789 492 00020 NAF 4820B N° TVA : FR 23042637 04	
PC03	PAGE 04		COUPE DE TERRAIN 04	
INDICE	2		SARL URBAN ACT Architecture et écologie urbaine Capital de 2000 euros 33 Rue de Montreuil 75011 Paris Tél. : 01 44 93 20 30 Fax : 01 44 93 21 07 SIRET 527 789 492 00020 NAF 7111Z	
Juillet 2019		Echelle		1 / 250
Maitre d'ouvrage : SAS DE L'OURCQ 220, rue Jean Jaurès 59650 Villeneuve d'Ascq mpicouret@nodi.fr		Architecte : URBAN ACT 33, rue de Montreuil - 75011 PARIS urbanact@alexandrebuton.com		
Maitre d'ouvrage aménagement ZAC : SEQUANO 15-17 Promenade Jean Rostand 93022 Bobigny f.bruyere@sequano.fr		Architecte piscine : BVL ARCHITECTURE bouet@bvlarchitecture.com		
Bureau de contrôle : BTP CONSULTANT rony.chebib@btp-consultants.fr		Architecte bâtiment C Logement : OAW oaw.architectes@gmail.com		
Prévention Incendie : VULCANE0 marc.mathe@vulcane0.fr / 06 27 83 16 02		BET Fluides & structure / économiste : PROJEX o.vidal@projex.fr		
ESSP : SECURBA r.bernaud@securba.fr		BET Environnemental: ETAMINE tanguy.mulliez@etamine.coop		BET VRD: EGIS laurent.mouret@egis.fr