




SARL URBAN ACT
Architecture et espace urbain
Capital de 62500 euros
33 Rue de Montesson
75011 Paris
Tél. : 01.44.93.20.99 - Fax : 01.44.93.21.07
SIRET 527 769 282 900 00 NAF 7111Z

SAS DE L'OURCQ
220 rue Jean Jaurès
59611 Villeneuve d'Ascq
SIRET 527 391 504 00 - APE 4920B
N° WA : FR 23042837304

- LEGENDE
- CIRCULATIONS INTERIEURES
 - CIRCULATIONS VERTICALES PMR
 - SANITAIRES PMR
 - ZONE NON-ACCESSIBLE AU PUBLIC
 - PERIMETRE ERP
 - PERIMETRE LOGEMENTS
 - PERIMETRE PARC DE STATIONNEMENTS

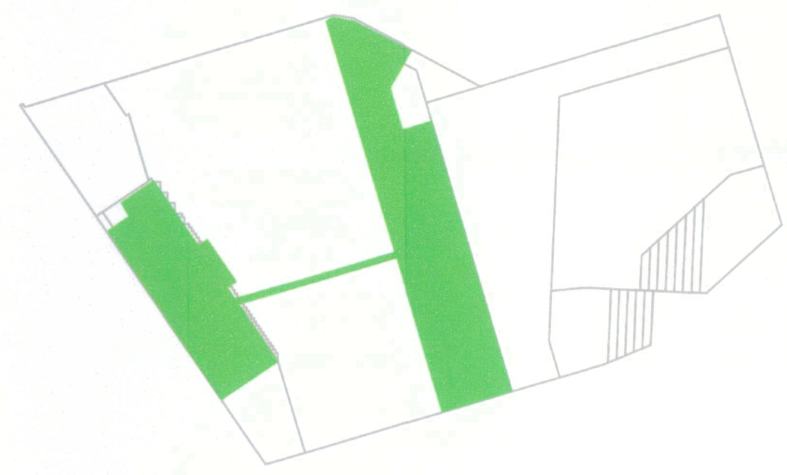

Bâtiment Piscine
Premier étage
ERP
Type X 2e catégorie

MATRISE D'OUVRAGE : NODI mpicouret@nodi.fr	BET FLUIDE / STRUCTURE ECONOMISTE ISI PROJEX o.vidal@projex.fr	ARCHITECTE PISCINE BVL ARCHITECTURE bouet@bvlarhitecture.com	PROJET : NOISY-LE-SEC / PONT DE BONDY / ILOT COMPLEXE	PHASE : PC	DATE : Juin 2019
MATRISE D'OUVRAGE : URBAN ACT urbanact@alexandrebuton.com	BET ENVIRONNEMENT ETAMINE tanguy.mulliez@etamine.coop	ARCHITECTE DAY LOSTE C OAW oaw.architectes@gmail.com	TITRE : PC39 PMR / CARNET PISCINE / PREMIER ETAGE	ECHELLE : 1 : 200	PAGE : 02
BUREAU DE CONTRÔLE : BTP CONSULTANT rony.chebib@btp-consultants.fr	BET VRD : EGIS laurent.mouret@egis.fr	PREVENTIONNISTE : VULCANEO marc.mathe@vulcaneco.fr	ESSP : ESSP : SECURBA r.bernaud@securba.fr	INDICE : 1	