

VILLE DE NOISY LE SEC

## Triangle Ouest

RUE DE PARIS / AVENUE GALLIENI



### MAITRISE D'OUVRAGE

LINKCITY ILE DE FRANCE  
CHALLENGER - 1 AVENUE EUGENE FREYSSINET  
78280 GUYANCOURT

### MAITRE D'OEUVRE

CASTRO DENISSOF ASSOCIES  
32 BOULEVARD DE  
MENILMONTANT  
75020 PARIS

### B.E.T. STRUCTURE

BOUYGUES BATIMENT ILE DE  
FRANCE - HABITAT SOCIAL  
CHALLENGER - 1 AVENUE  
EUGENE FREYSSINET  
78280 GUYANCOURT

### PAYSAGISTE

LAND'ACT  
47 RUE JULES GUESDE  
92300 LEVALLOIS

### B.E.T. FLUIDES & ENVIRONNEMENT

PROJEX / DIAGOBAT  
13 RUE DE LA PERDRIX  
95957 ROISSY CHARLES DE GAULLE

### BUREAU DE CONTROLE

BTP CONSULTANTS  
202 QUAI DE CLICHY  
92110 CLICHY

Plan de situation

# PERMIS DE CONSTRUIRE

Date:  
19/04/2019



Echelle

ERP-2

Modifications

Dates Indice



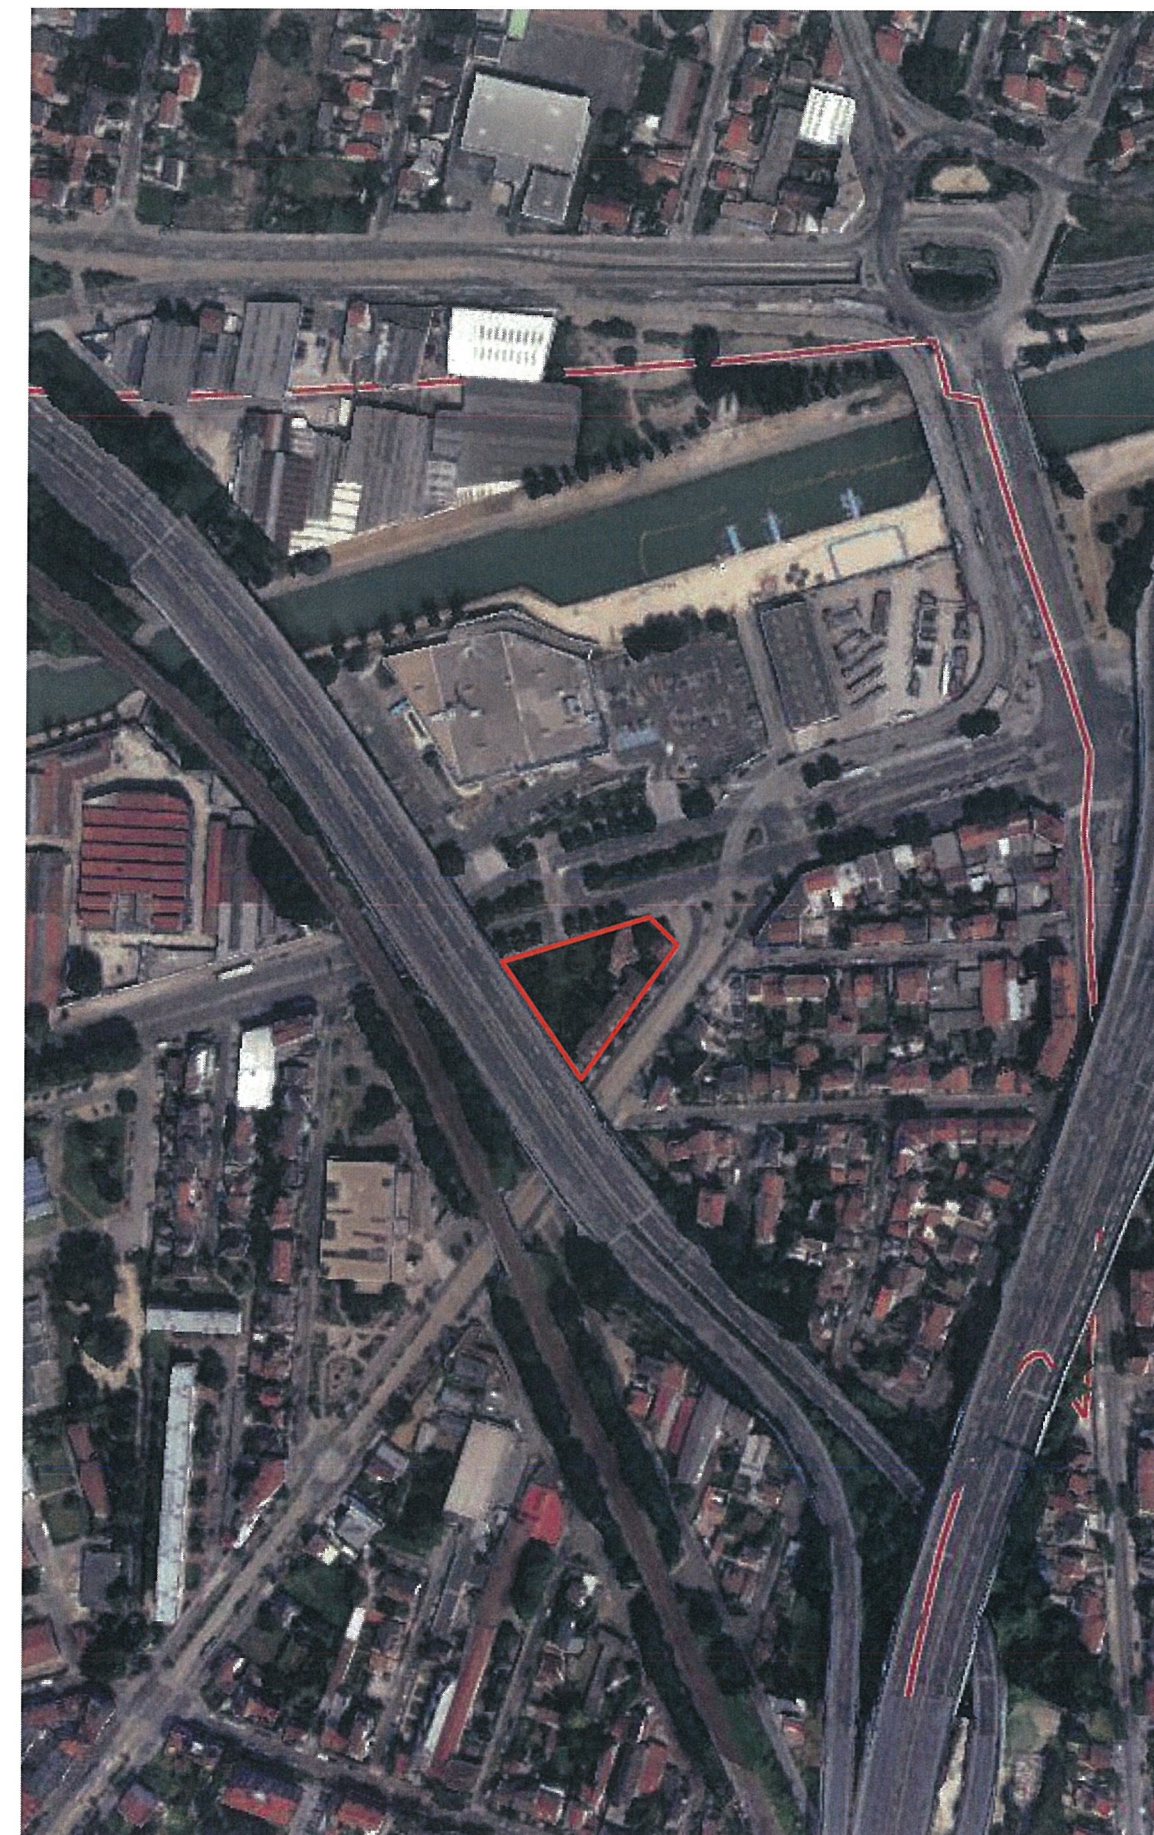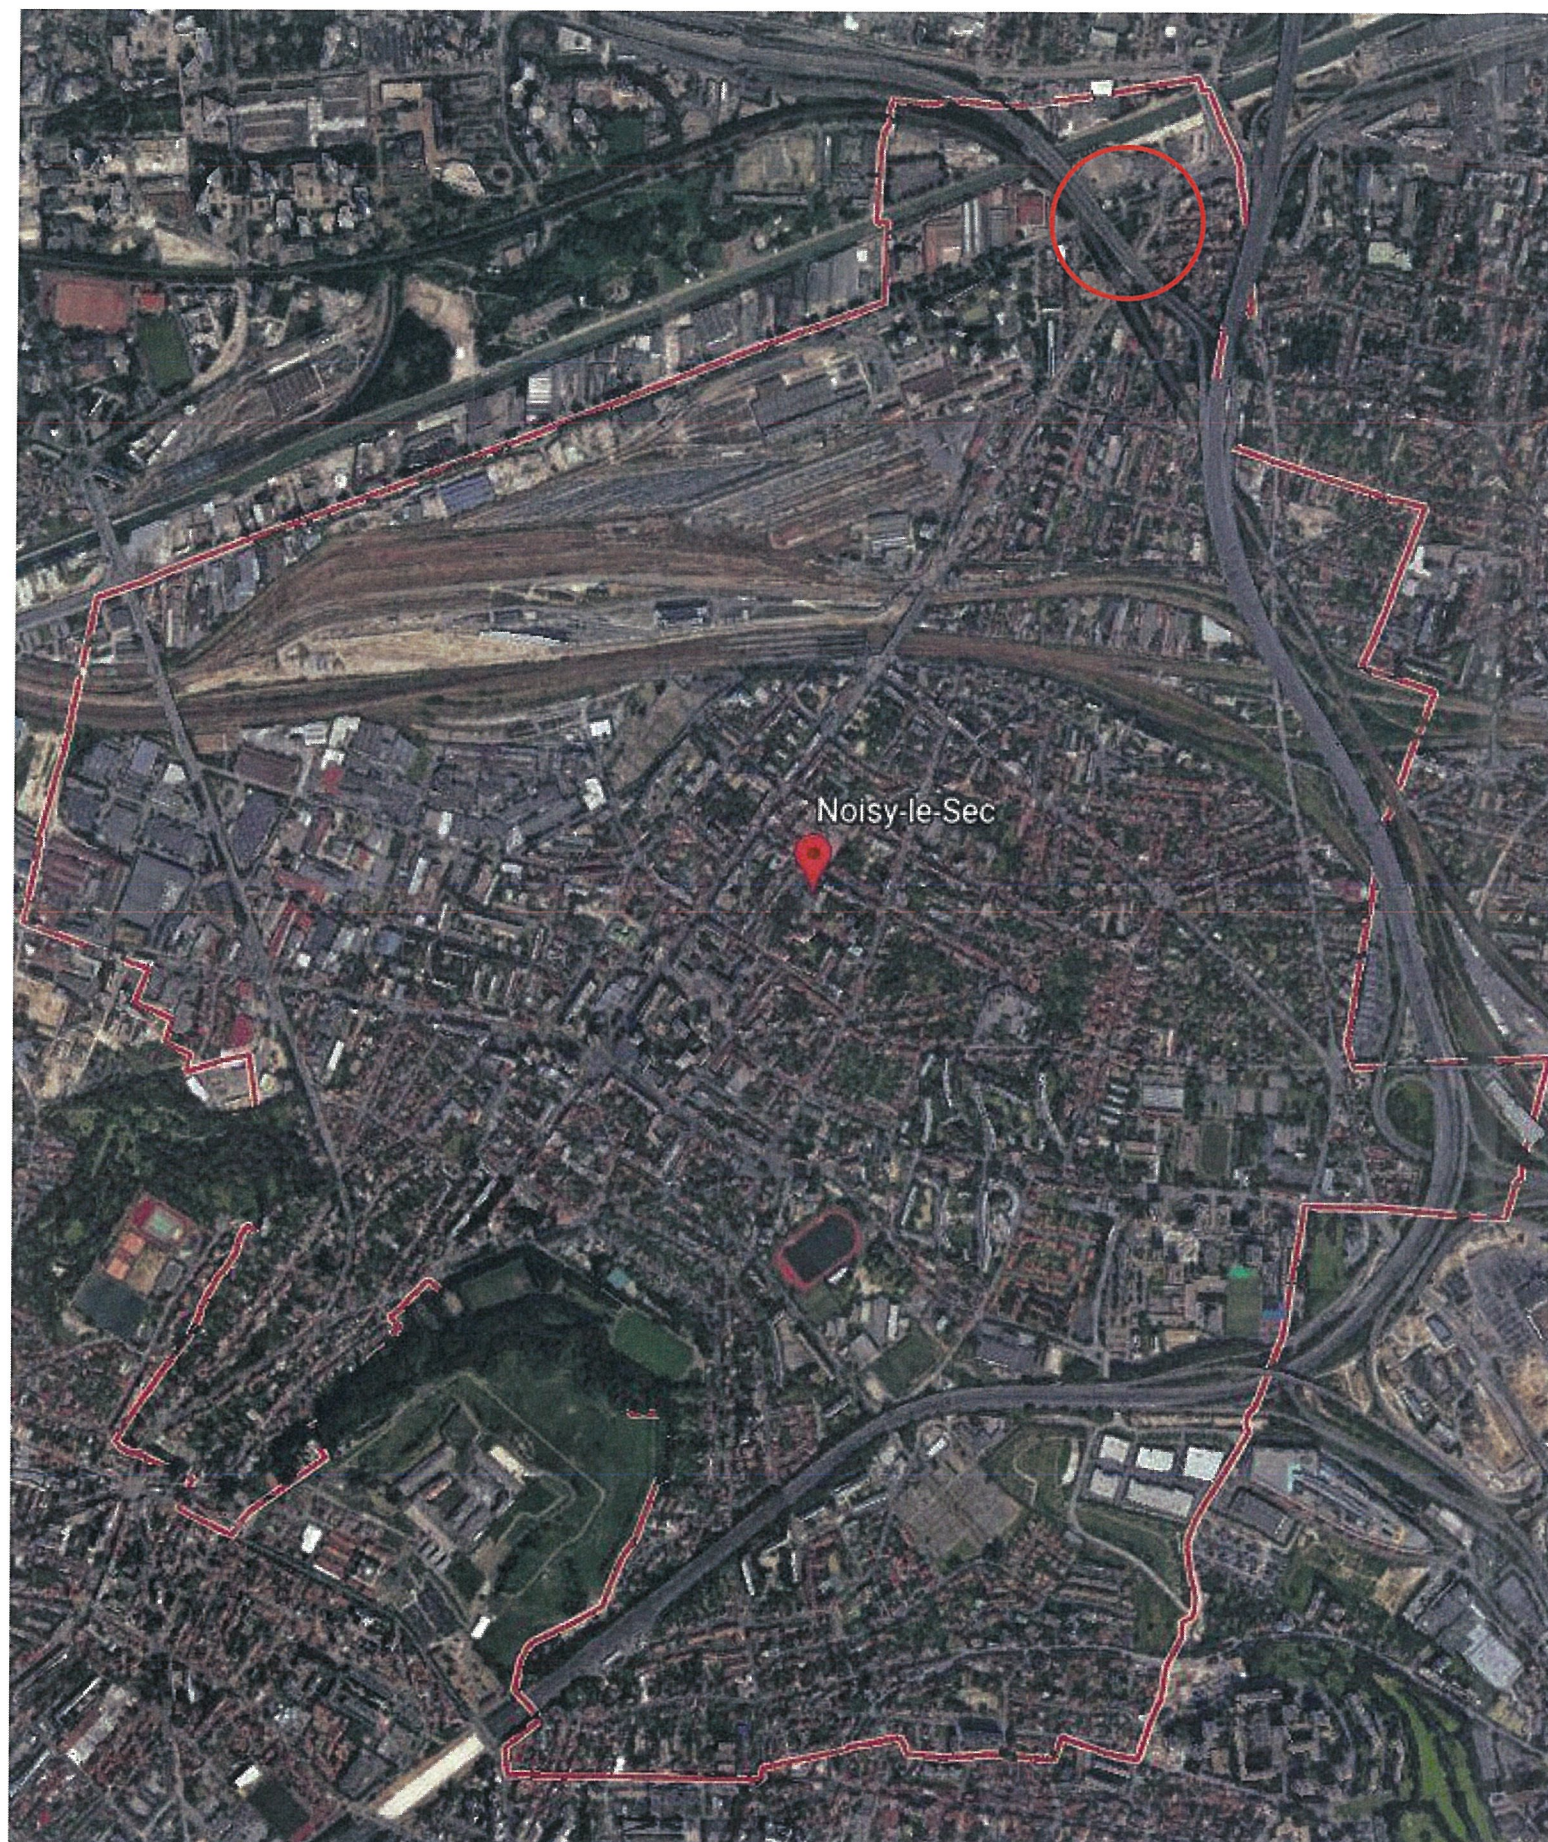

LINKCITY

Triangle  
Ouest  
Triangle Ouest

PC

VUES AERIENNES


Echelle

CASTRO  
DENISSOF  
ASSOCIÉS

ERP-2-1

19/04/2019



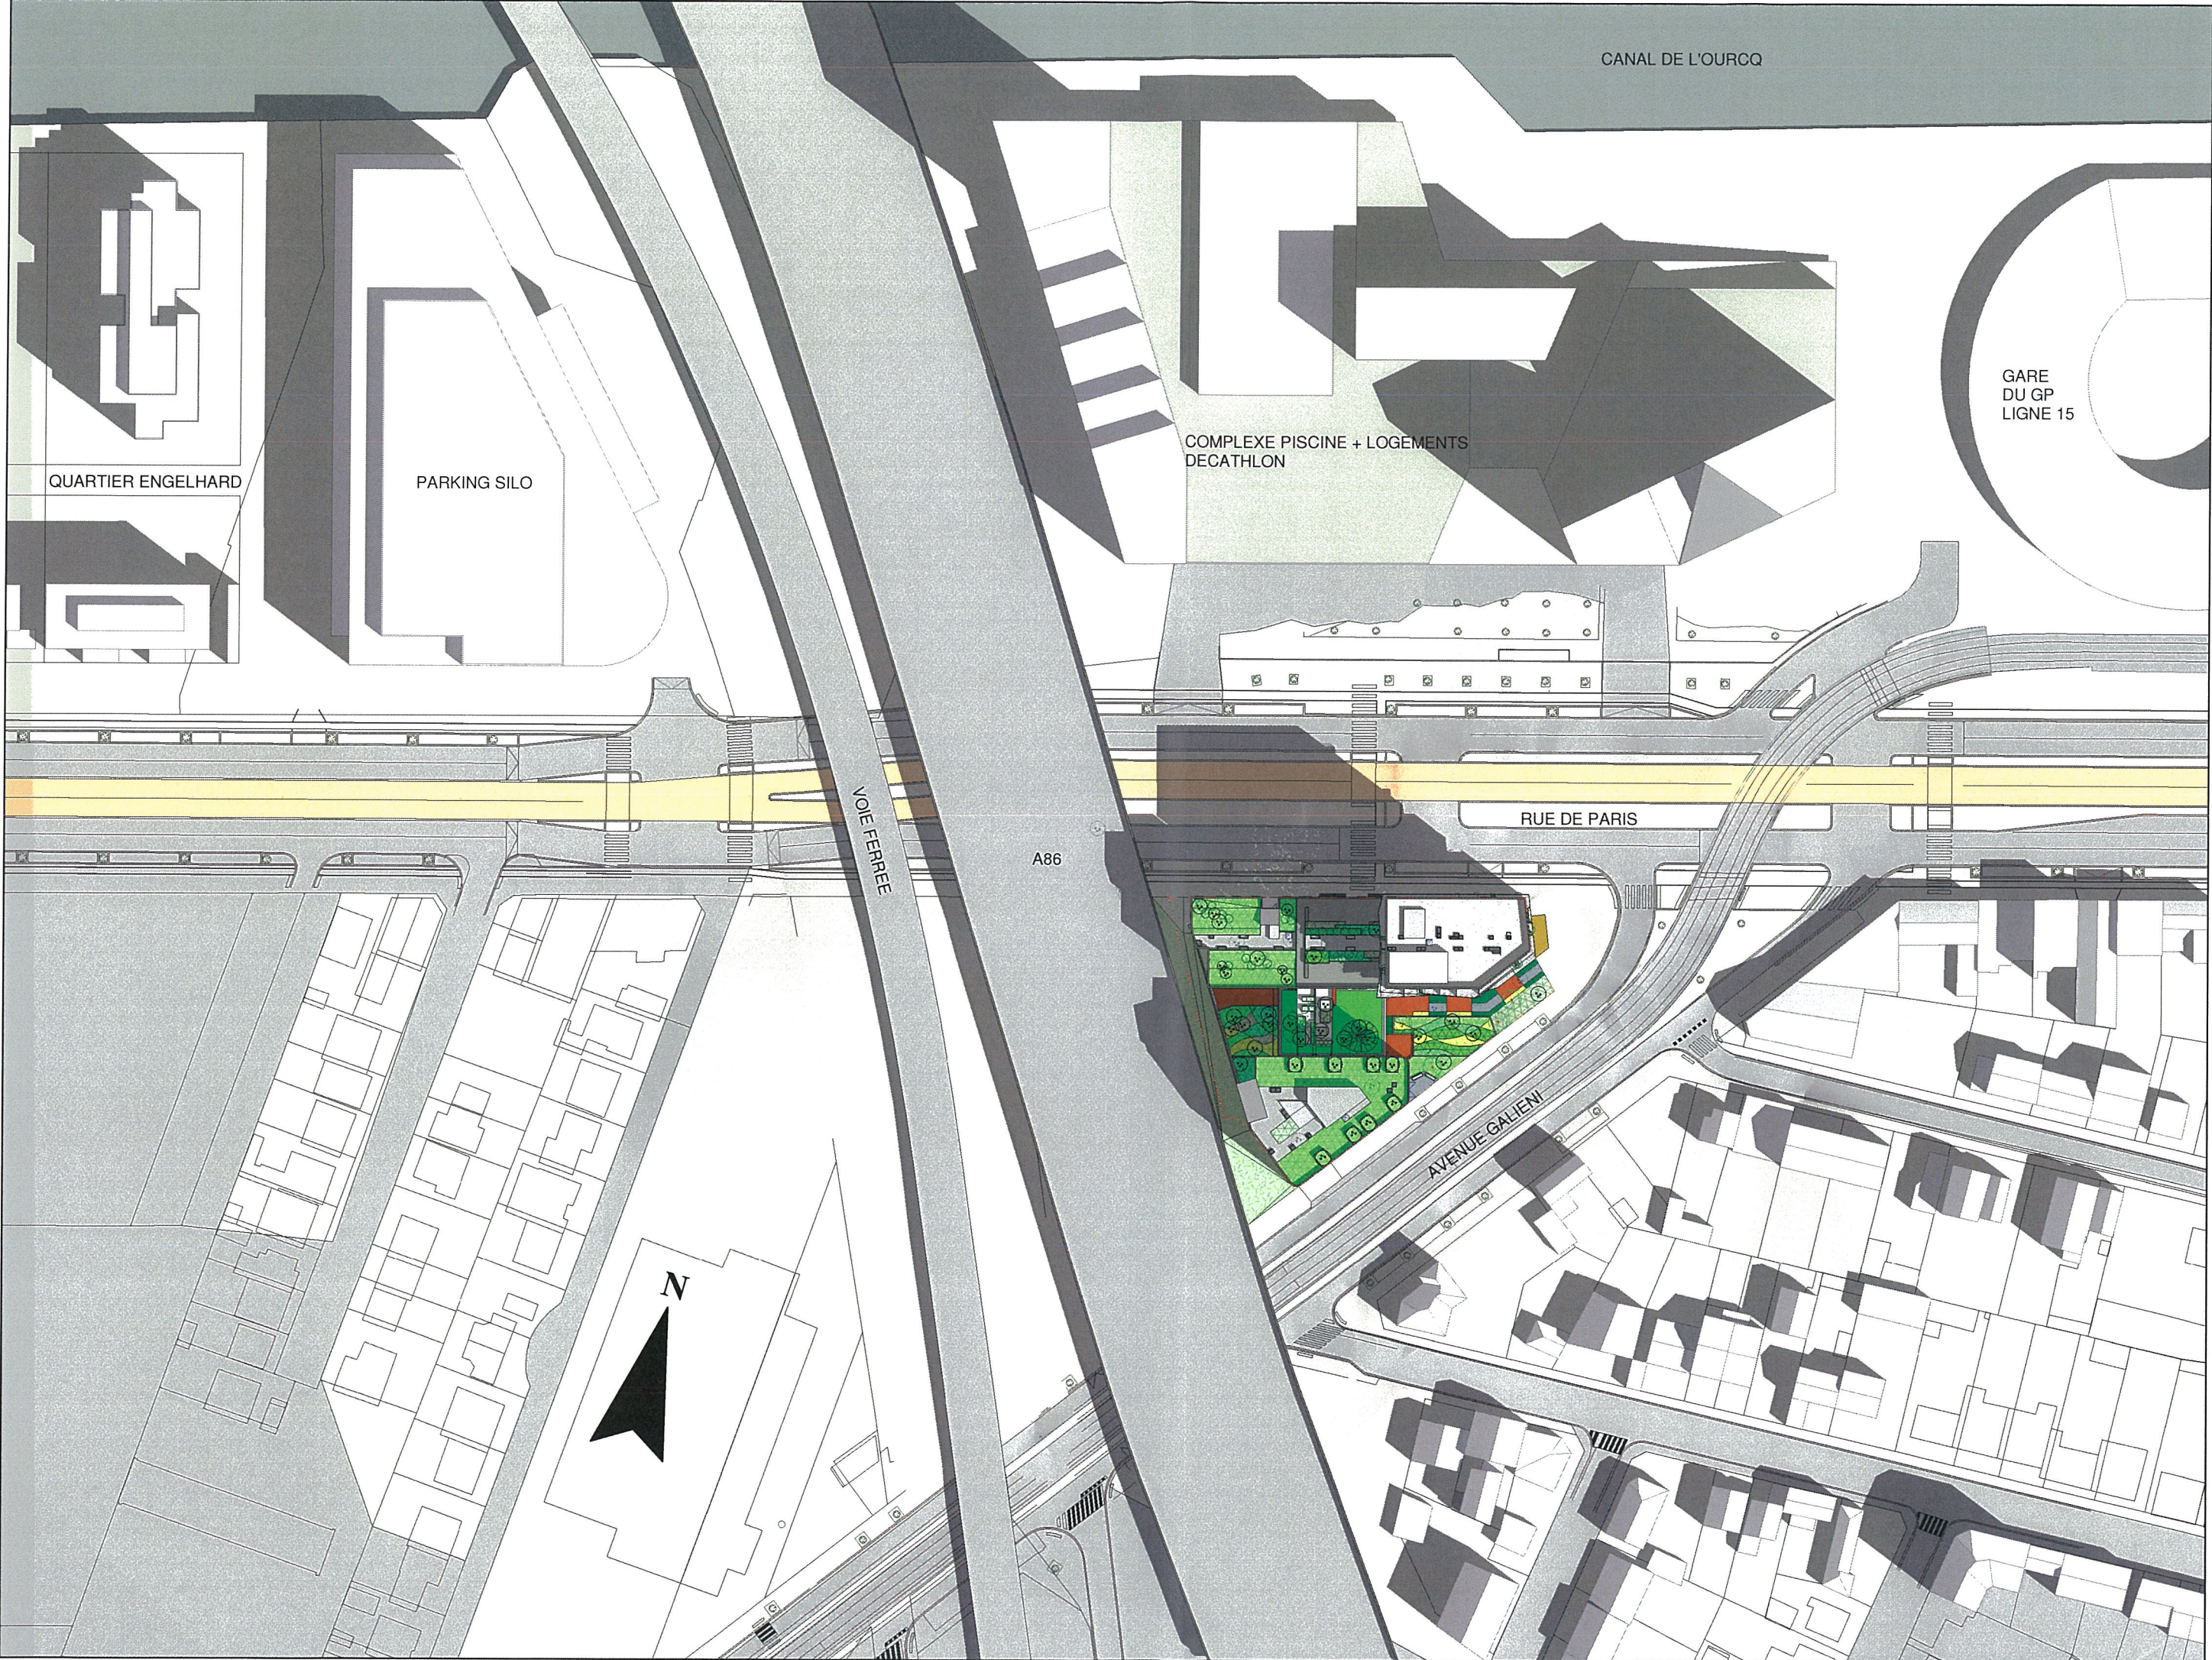

LINKCITY

Triangle  
Ouest  
Triangle Ouest

PC

PLAN DE SITUATION

Echelle 1 : 1000

CASTRO  
DENISSOF  
ASSOCIÉS

ERP-2-2

19/04/2019