

VILLE DE NOISY LE SEC

Triangle Ouest

RUE DE PARIS / AVENUE GALLIENI



MAITRISE D'OUVRAGE

LINKCITY ILE DE FRANCE  
CHALLENGER - 1 AVENUE EUGENE FREYSSINET  
78280 GUYANCOURT

MAITRE D'OEUVRE

CASTRO DENISSOF ASSOCIES  
32 BOULEVARD DE  
MENILMONTANT  
75020 PARIS

B.E.T. STRUCTURE

BOUYGUES BATIMENT ILE DE  
FRANCE - HABITAT SOCIAL  
CHALLENGER - 1 AVENUE  
EUGENE FREYSSINET  
78280 GUYANCOURT

PAYSAGISTE

LAND'ACT  
47 RUE JULES GUESDE  
92300 LEVALLOIS

B.E.T. FLUIDES & ENVIRONNEMENT

PROJEX / DIAGOBAT  
13 RUE DE LA PERDRIX  
95957 ROISSY CHARLES DE GAULLE

BUREAU DE CONTROLE

BTP CONSULTANTS  
202 QUAI DE CLICHY  
92110 CLICHY

ACCESSIBILITE - DOSSIER DE PLANS

PC COMPLEMENTAIRE

Date:  
21/06/2019

Echelle

ERP-8

Modifications


Dates    Indice






- LEGENDE
- Ascenseur accessible PMR
  - Sanitaires PMR
  - Zone non accessible au public
  - Accès de plain-pied depuis le trottoir (seuil)



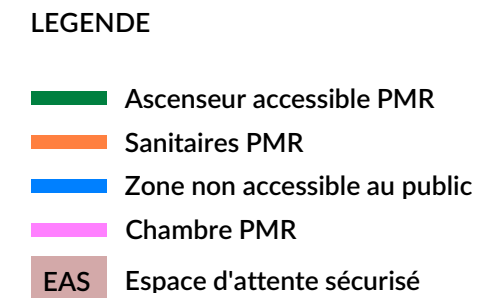


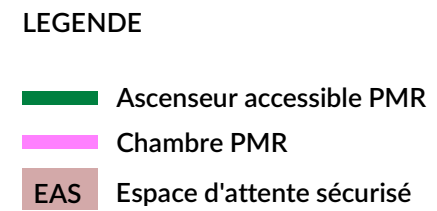






**4** Niveau 1 - EAS & WC Commerce  
Ech : 1 : 100

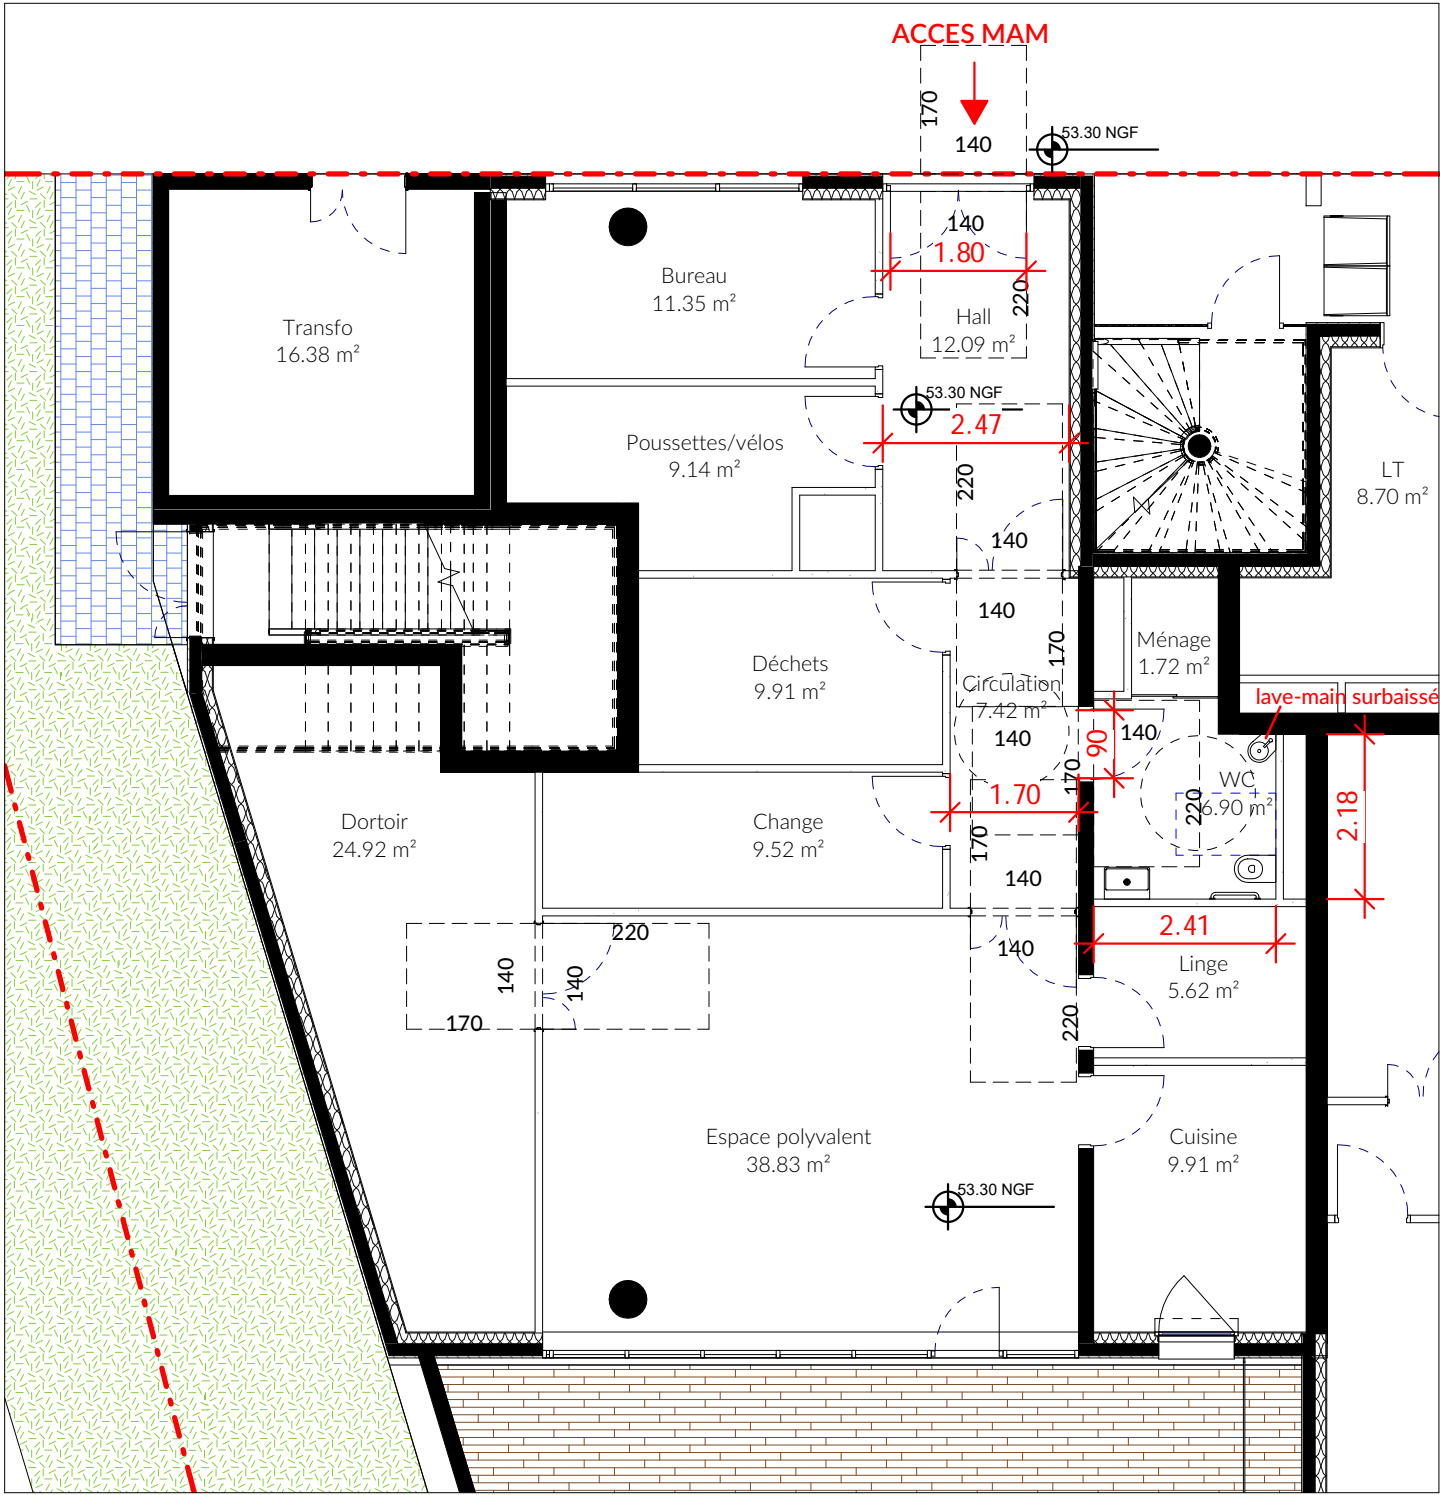






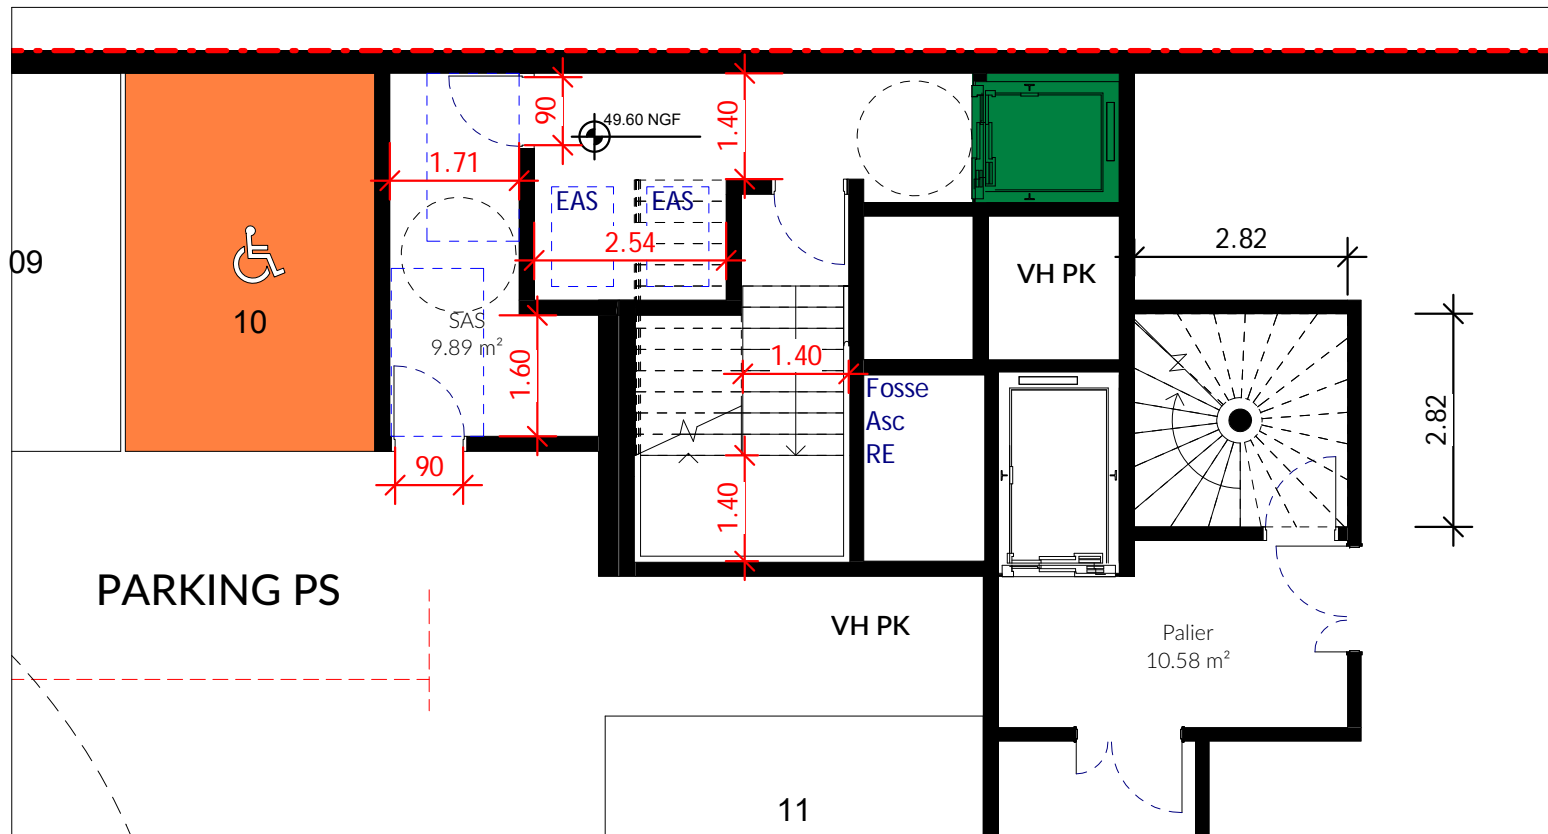

1 Niveau -1 PMR - Sas - Coté RE  
Ech : 1 : 100

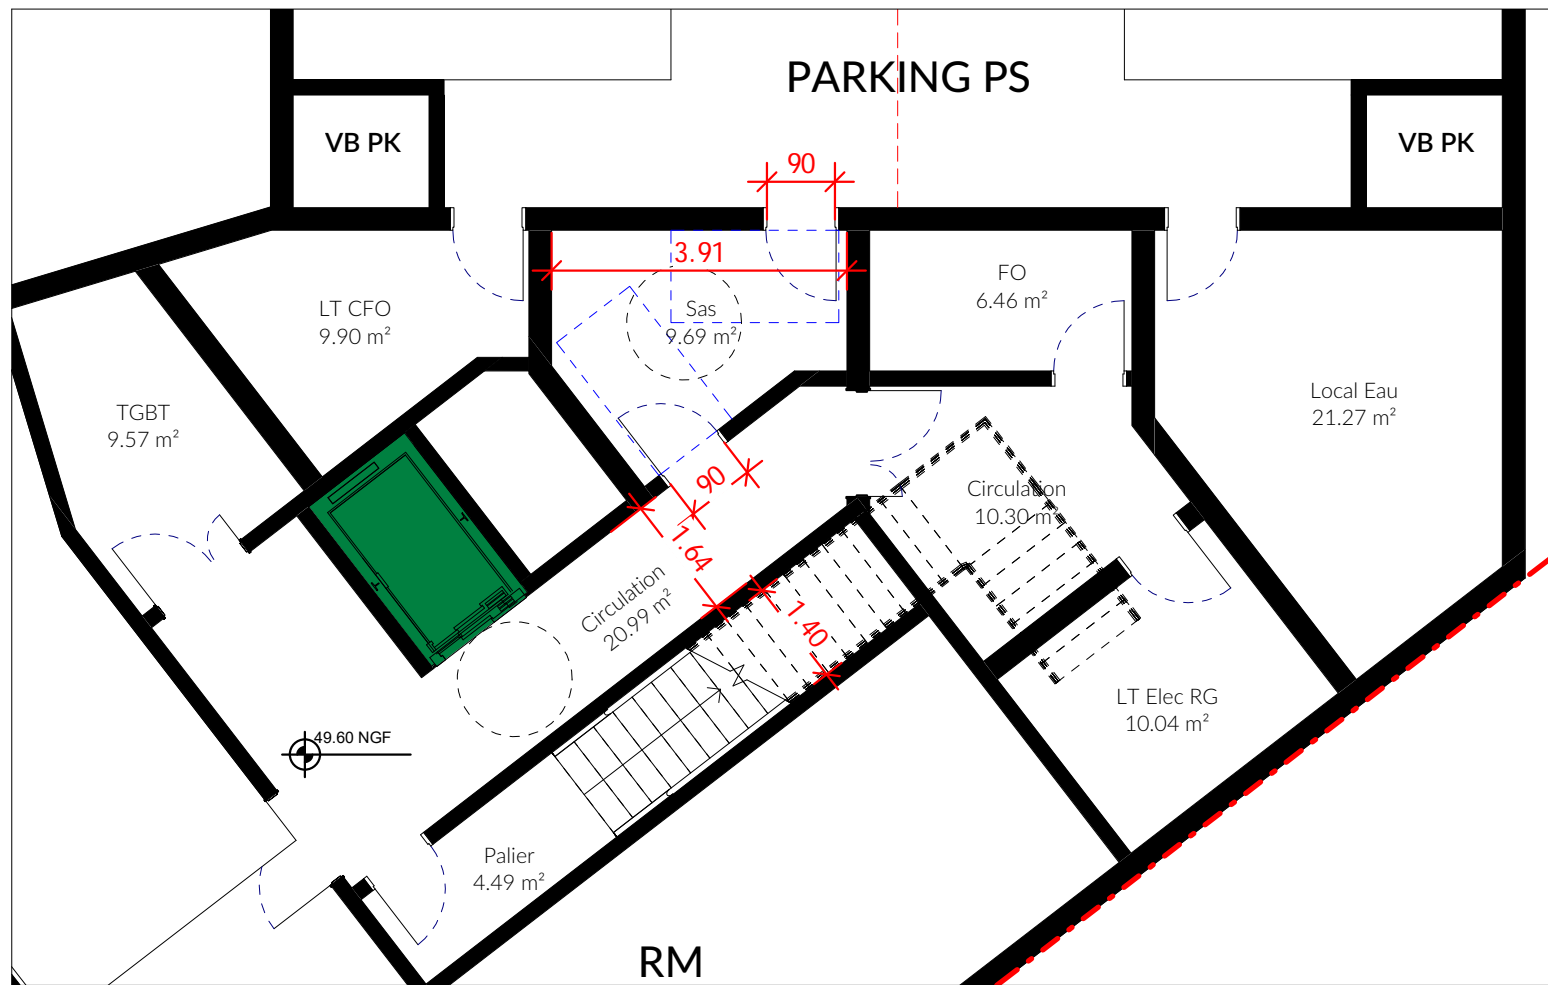

2 Niveau -1 PMR - Sas - Coté RHVS  
Ech : 1 : 100

#### LEGENDE

- Ascenseur accessible PMR
- Place adaptée PMR

LINKCITY

Triangle  
Ouest  
Triangle Ouest

PC

ACCESSIBILITE - DETAILS SAS PARKING

Echelle Comme indiqué

CASTRO  
DENISSOF  
ASSOCIÉS

ERP-8-8

21/06/2019