

VILLE DE NOISY LE SEC

Triangle Ouest

RUE DE PARIS / AVENUE GALLIENI



MAITRISE D'OUVRAGE

LINKCITY ILE DE FRANCE
CHALLENGER - 1 AVENUE EUGENE FREYSSINET
78280 GUYANCOURT

MAITRE D'OEUVRE

CASTRO DENIS & ASSOCIES
32 BOULEVARD DE
MENILMONTANT
75020 PARIS

B.E.T. STRUCTURE

BOUYGUES BATIMENT ILE DE
FRANCE - HABITAT SOCIAL
CHALLENGER - 1 AVENUE
EUGENE FREYSSINET
78280 GUYANCOURT

PAYSAGISTE

LAND'ACT
47 RUE JULES GUESDE
92300 LEVALLOIS

B.E.T. FLUIDES & ENVIRONNEMENT

PROJEX / DIAGOBAT
13 RUE DE LA PERDRIX
95957 ROISSY CHARLES DE GAULLE

BUREAU DE CONTROLE

BTP CONSULTANTS
202 QUAI DE CLICHY
92110 CLICHY

ANNEXES - PLANS

Pièce substitutive

PC COMPLEMENTAIRE

Date:


30/09/19


Echelle

PC-A1

Modifications

Dates Indice

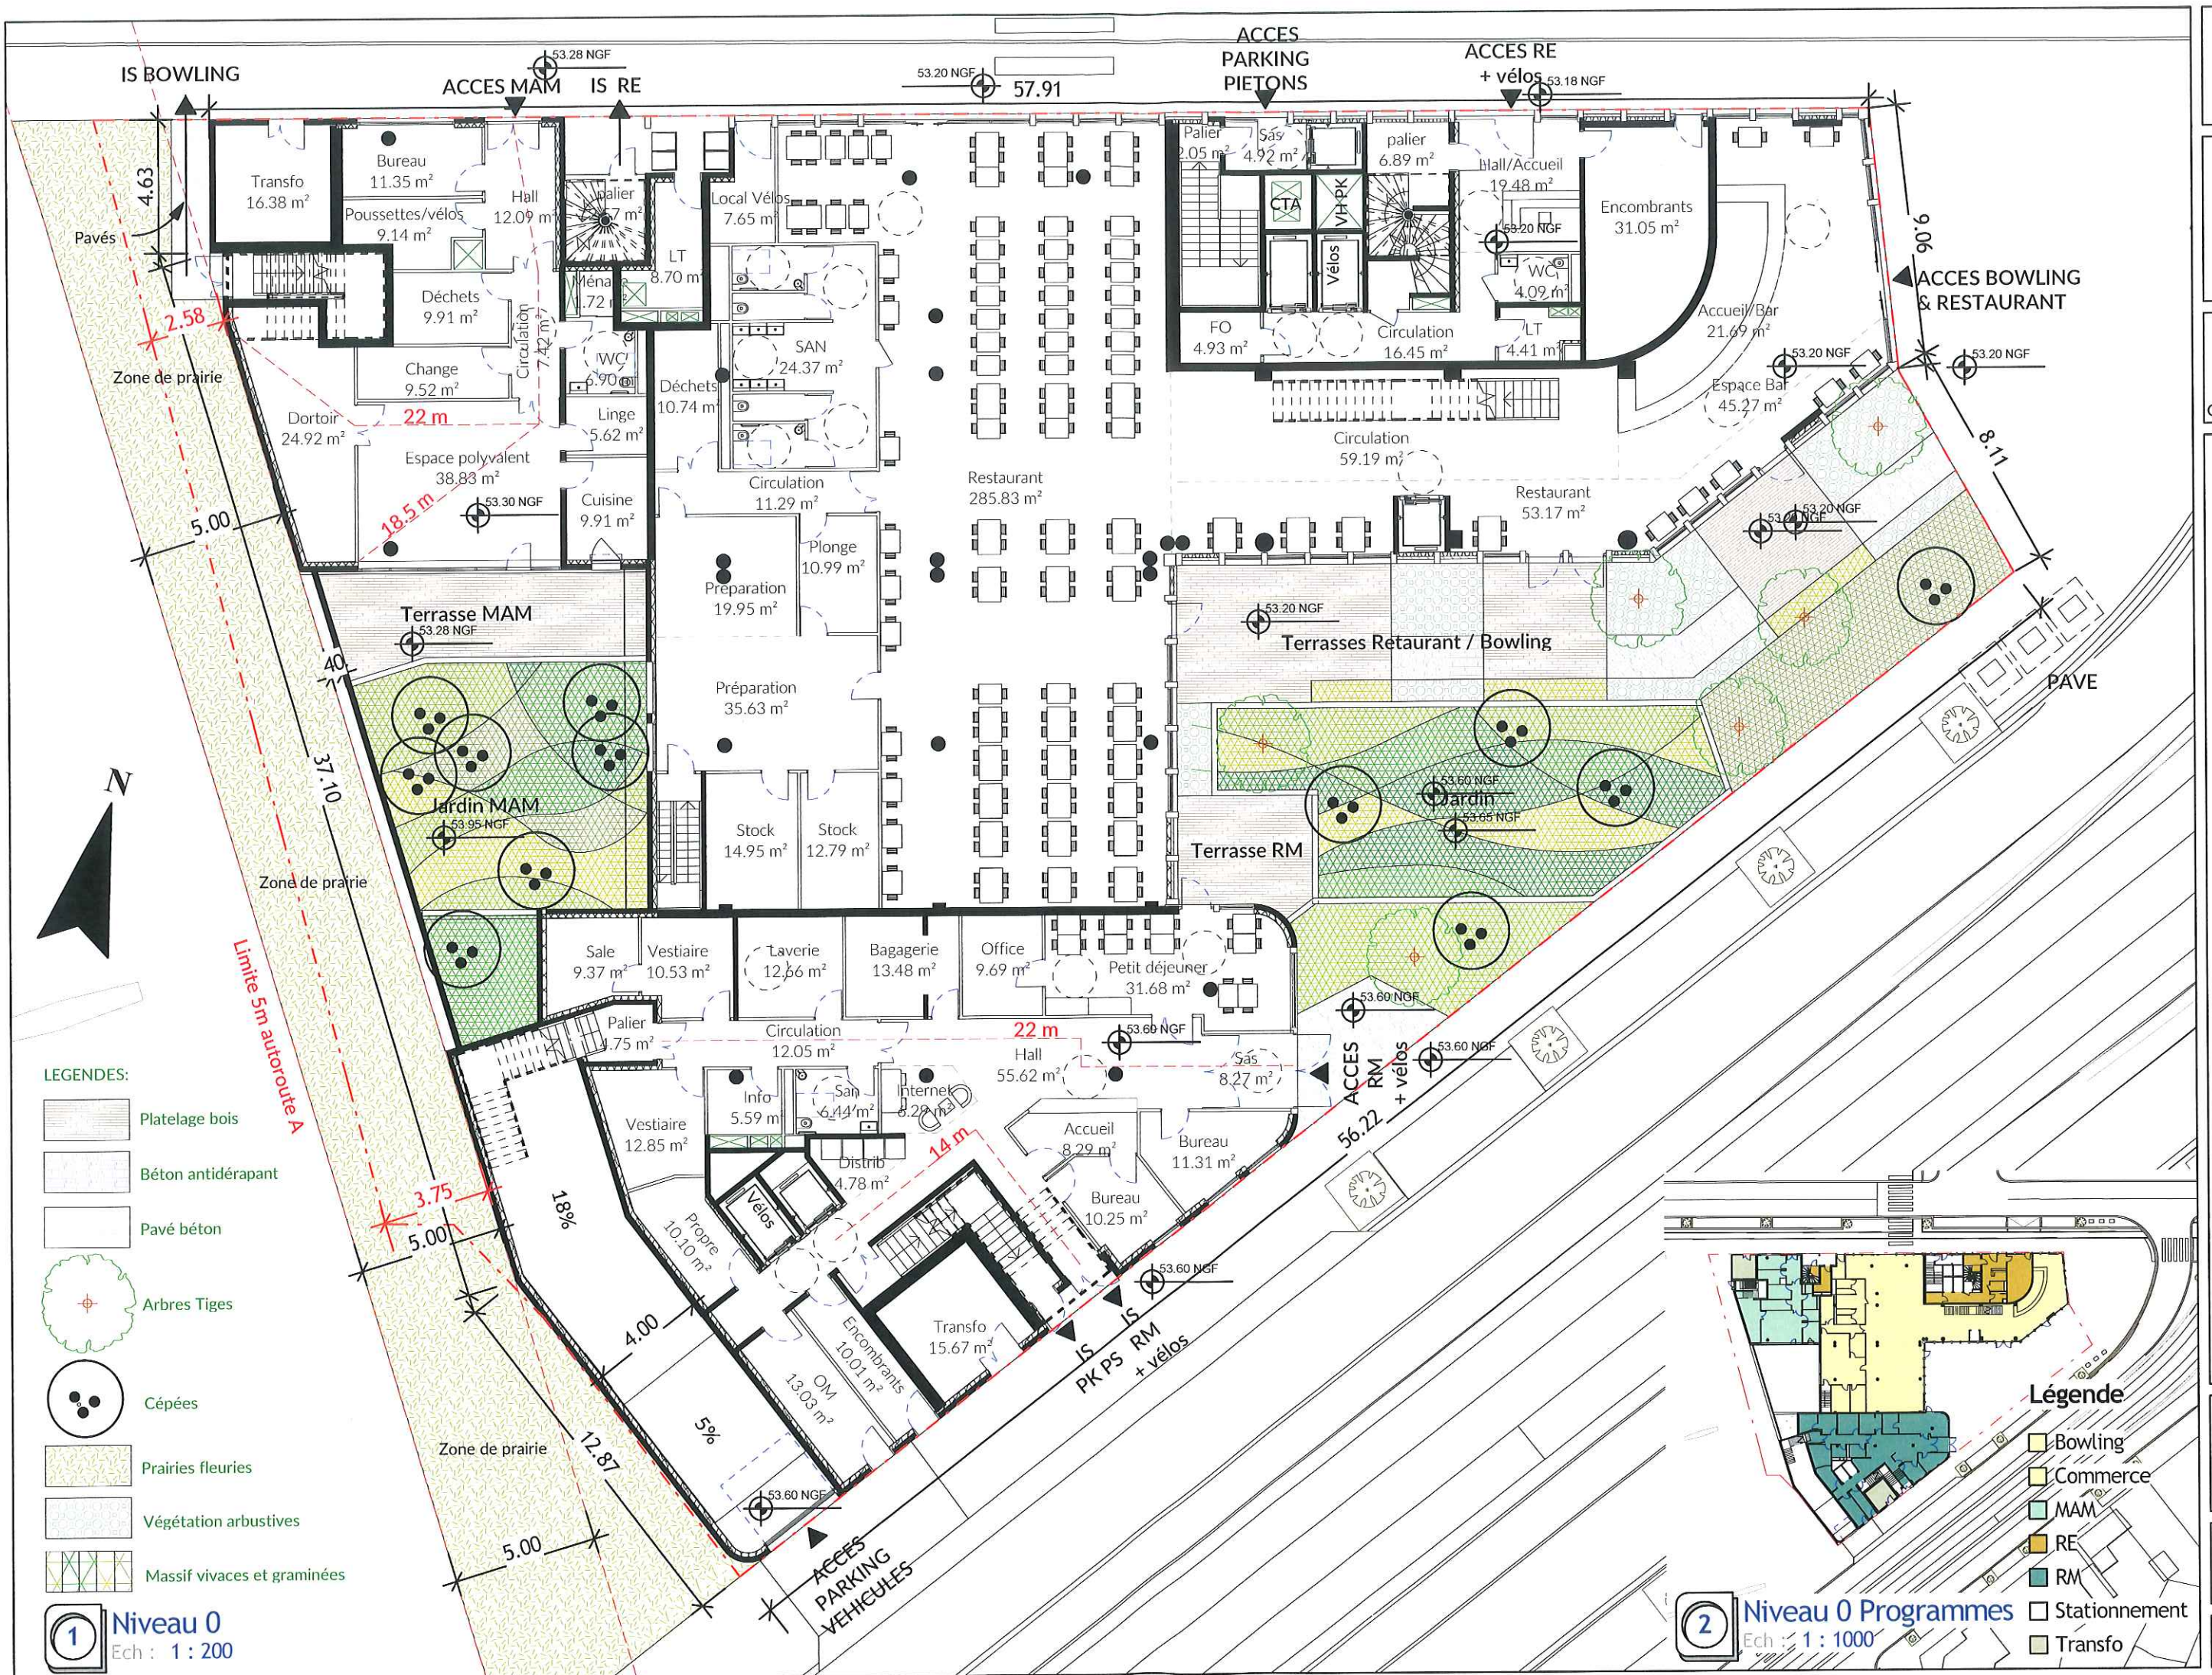

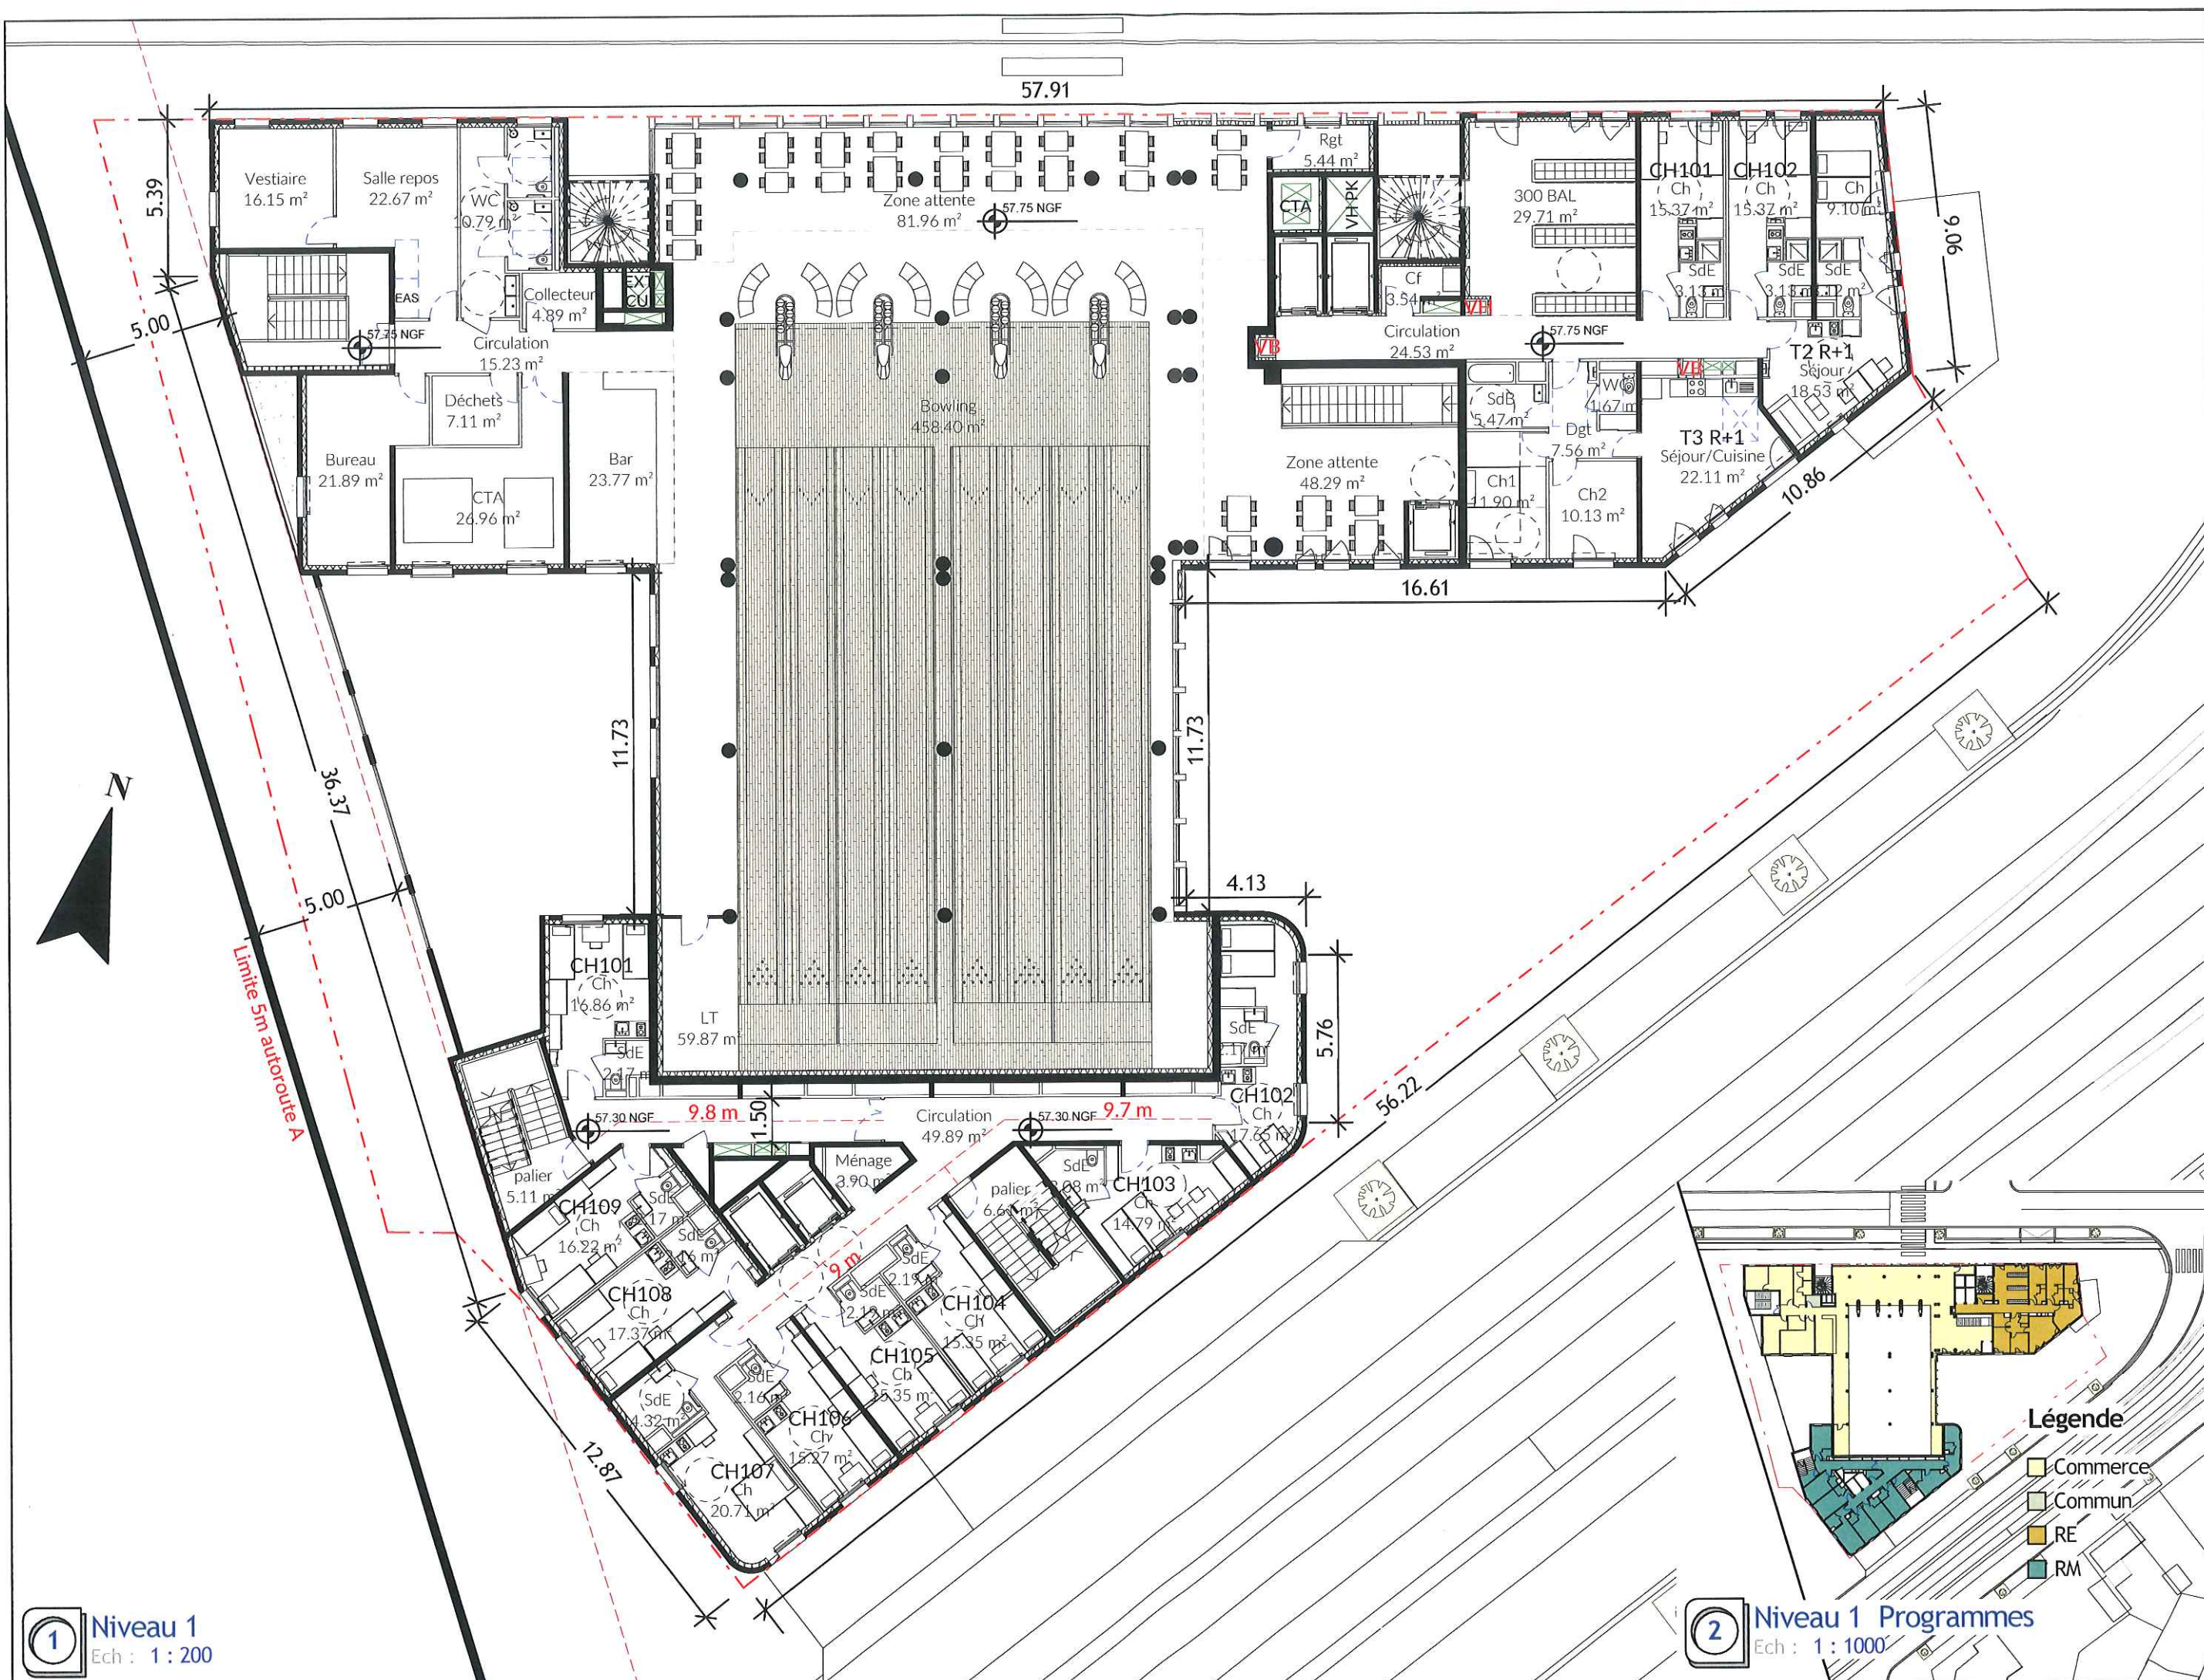

LINKCITY

Triangle Ouest
Triangle Ouest

PC

ANNEXE - PLAN DE R+1

Echelle Comme indiqué


CASTRO DENISSOF ASSOCIÉS

PC-A1-1


21/06/2019



Débord maximal
sur rue : 80 cm

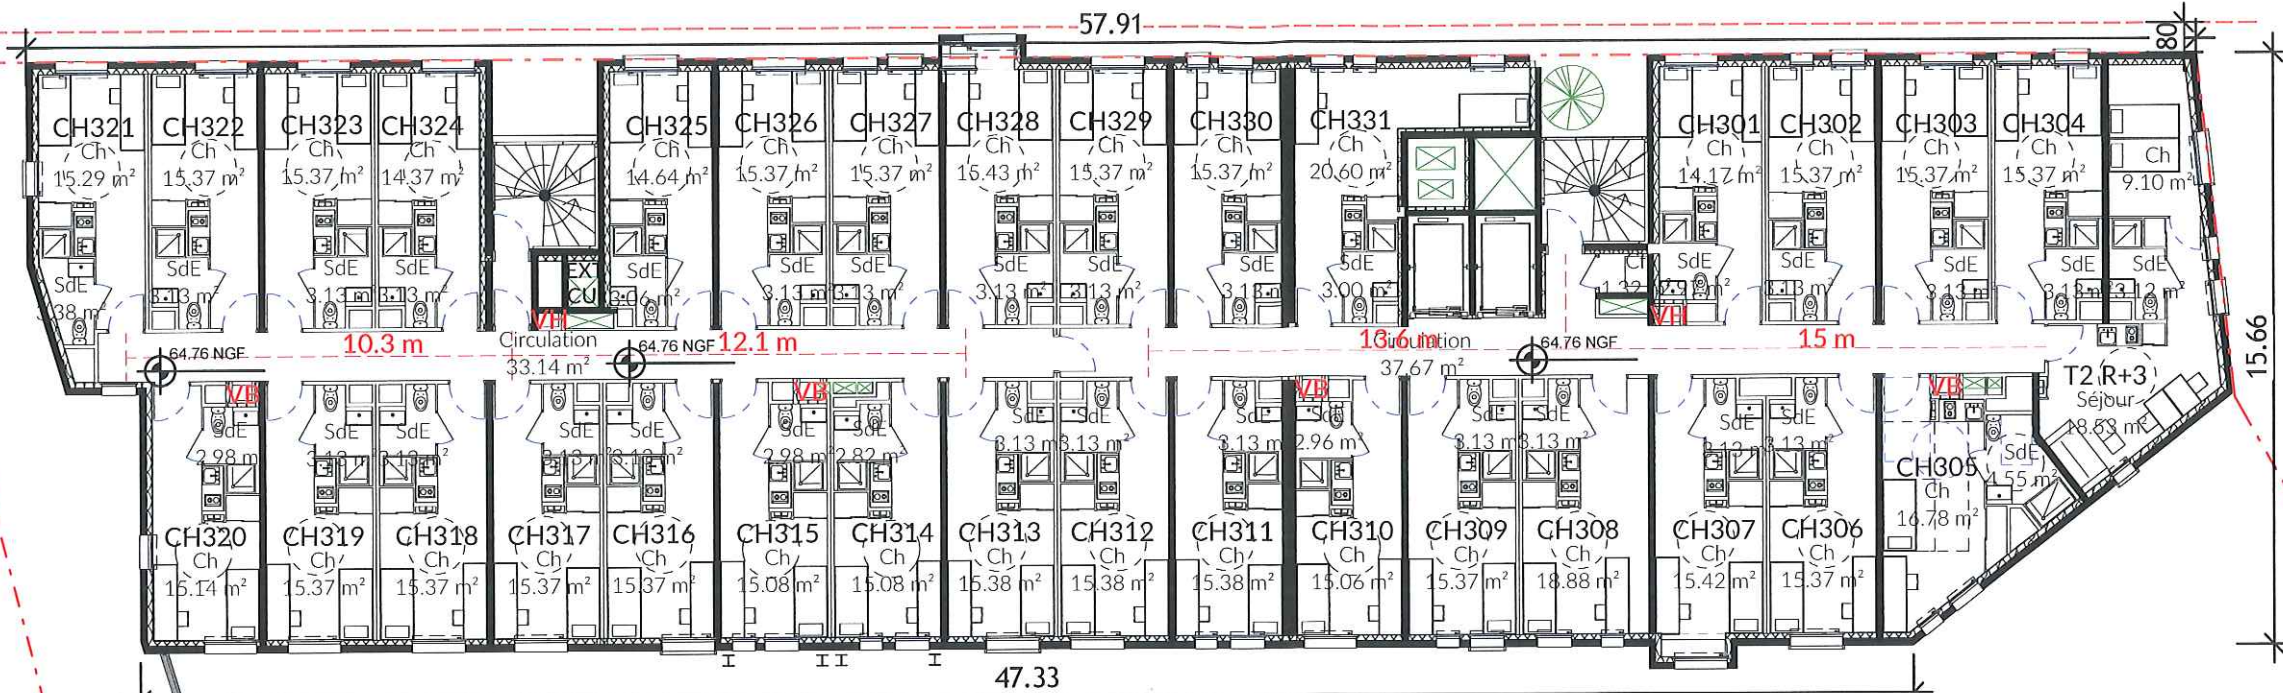

1 Niveau 3
Ech : 1 : 200

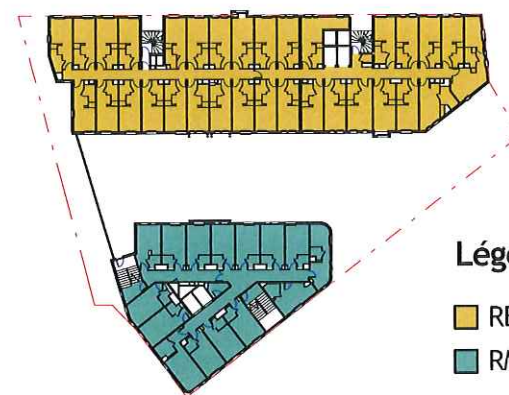

Légende

RE
RM

2 Niveau 3 Programmes
Ech : 1 : 1000

LINKCITY

Triangle
Ouest
Triangle Ouest

PC

ANNEXE - PLAN DE R+3

Echelle
Comme indiqué

CASTRO
DENISSOF
ASSOCIÉS

PC-A1-3

21/06/2019

Débord maximal
sur rue : 80 cm

57.91


80

15.66



- LEGENDES:
- Arbustes remarquables et plantes grimpantes
 - Cépées
 - Massif vivaces et graminées

1 Niveau 4
Ech : 1 : 200

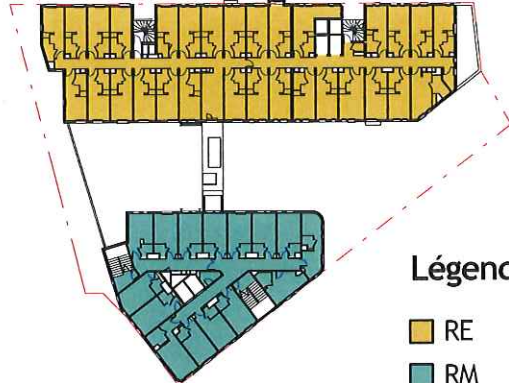

Légende
RE
RM

2 Niveau 4 Programmes
Ech : 1 : 1000

LINKCITY

Triangle
Ouest
Triangle Ouest

PC

ANNEXE - PLAN DE R+4
Echelle
Comme indiqué

CASTRO
DENISSOF
ASSOCIÉS

PC-A1-4


21/06/2019

Débord maximal
sur rue : 80 cm

57.91



26.51

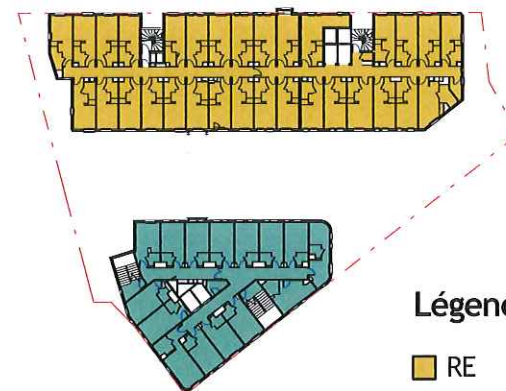

Légende

RE
RM

1 Niveau 5
Ech : 1 : 200

2 Niveau 5 Programmes
Ech : 1 : 1000

LINKCITY

Triangle
Ouest
Triangle Ouest

PC

Pièce substitutive

ANNEXE - PLAN DE R+5

Echelle
Comme indiqué

CASTRO
DENISSOF
ASSOCIÉS

PC-A1-5

30/09/19

Débord maximal
sur rue : 80 cm

57.91

LINKCITY

Triangle
Ouest
Triangle Ouest

PC

ANNEXE - PLAN DE R+6

Echelle Comme indiqué

CASTRO
DENISSOF
ASSOCIÉS

PC-A1-6

21/06/2019



LEGENDES:

-  Arbustes remarquables et plantes grimpantes
-  Cépées
-  Massif vivaces et graminées

1 Niveau 6
Ech : 1 : 200





Légende

-  RE
-  RM

2 Niveau 6 Programmes
Ech : 1 : 1000

Débord maximal
sur rue : 80 cm

57.91

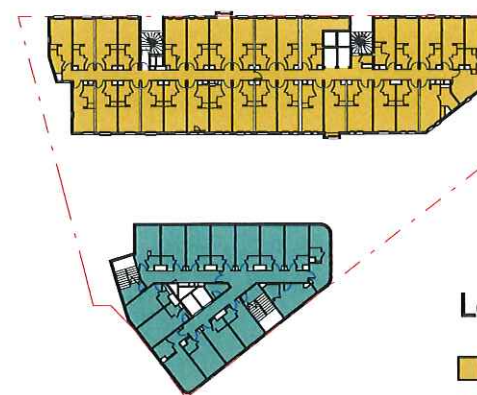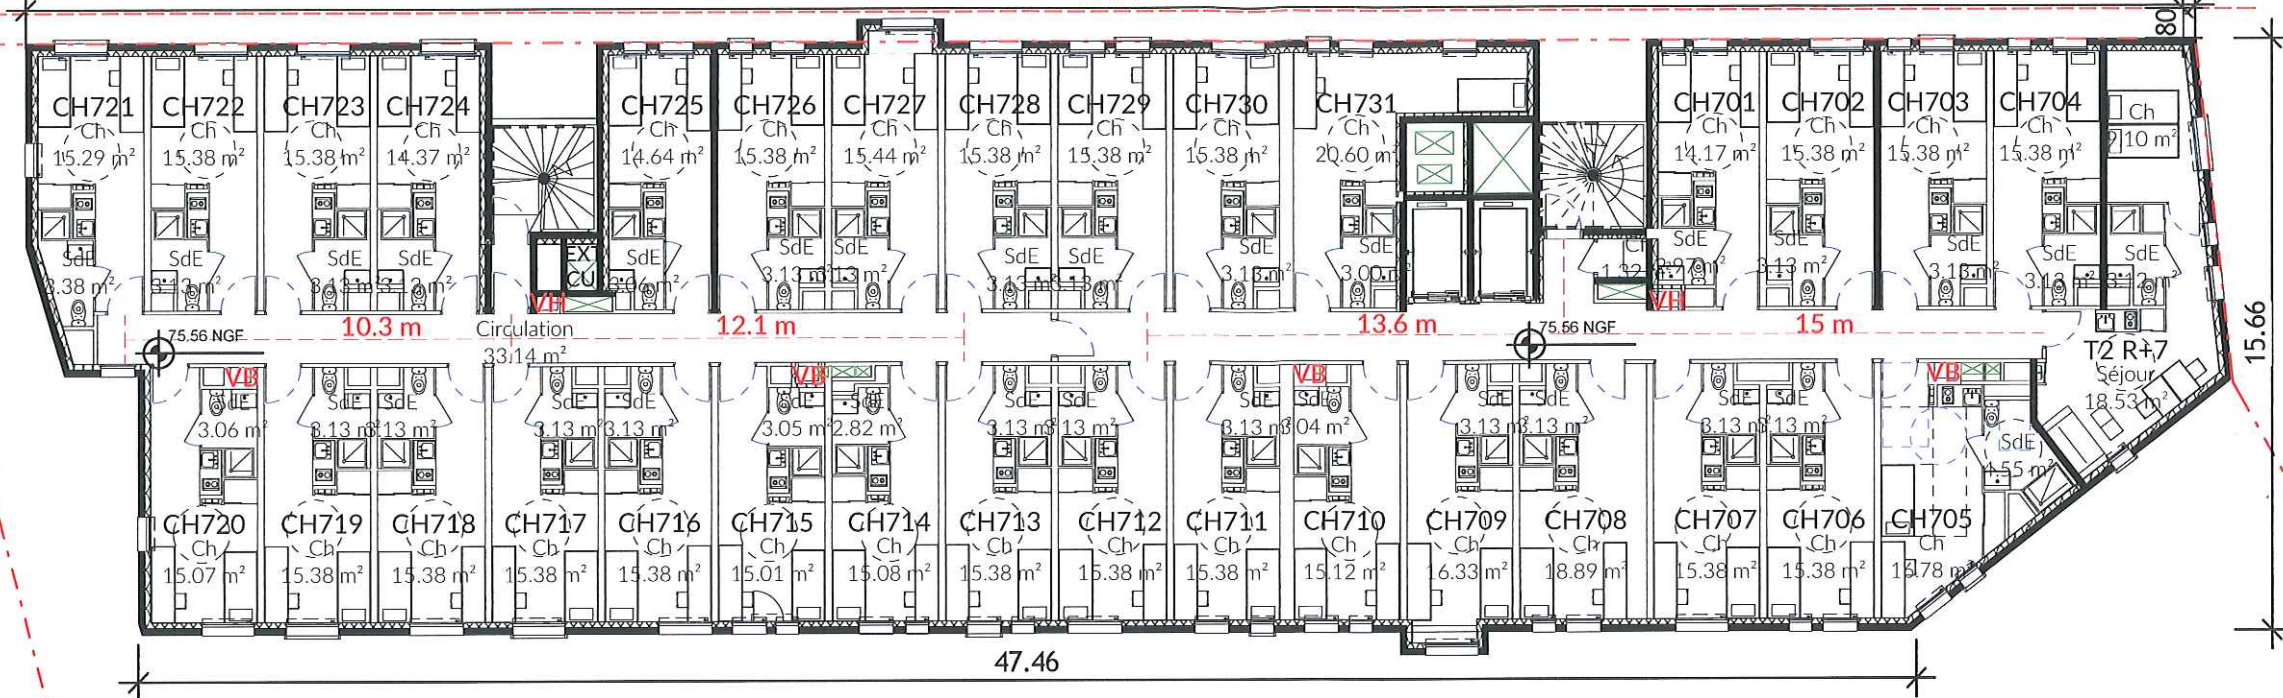

Légende

- RE
- RM

1 Niveau 7
Ech : 1 : 200

2 Niveau 7 Programmes
Ech : 1 : 1000

LINKCITY

Triangle
Ouest
Triangle Ouest

PC

ANNEXE - PLAN DE R+7

CASTRO
DENISSOF
ASSOCIÉS

PC-A1-7

30/09/19

Pièce substitutive

Echelle
Comme indiqué


Débord maximal
sur rue : 80 cm



LEGENDES:

- Dalle en béton ton
- Gravrillons
- Arburstes remarquables
- Cépées
- Massif vivaces et graminées

1 Niveau 8
Ech : 1 : 200

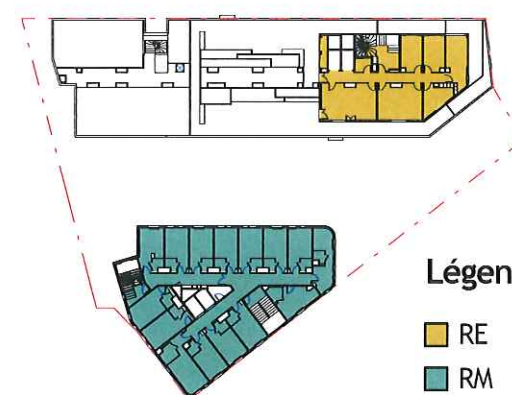

Légende

- RE
- RM

2 Niveau 8 Programmes
Ech : 1 : 1000

LINKCITY

Triangle
Ouest
Triangle Ouest

PC

Pièce substitutive

ANNEXE - PLAN DE R+8

Echelle
Comme indiqué

CASTRO
DENISSOF
ASSOCIÉS

PC-A1-8


30/09/19





LEGENDES:

-  Arbustes remarquables et plantes grimpantes
-  Cépées
-  Massif vivaces et graminées

1 Niveau 9
Ech : 1 : 200

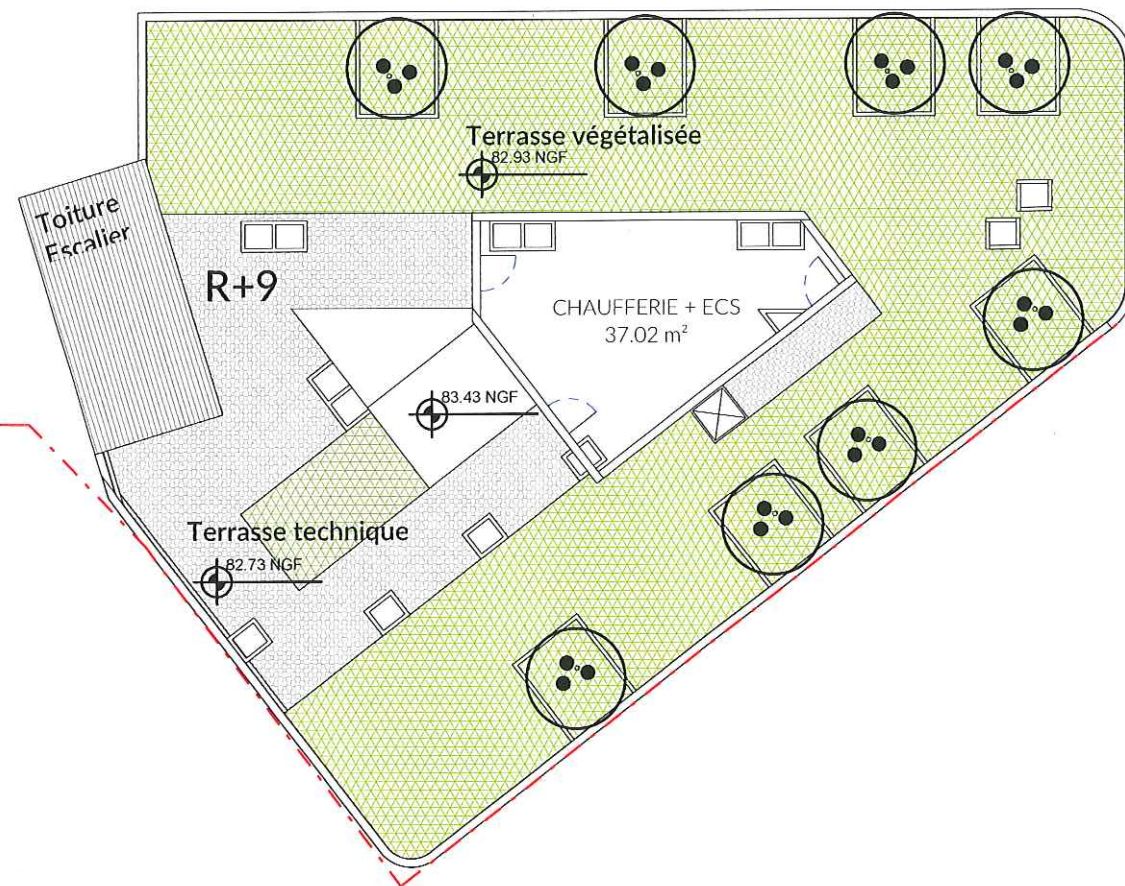


Débord maximal
sur rue : 80 cm

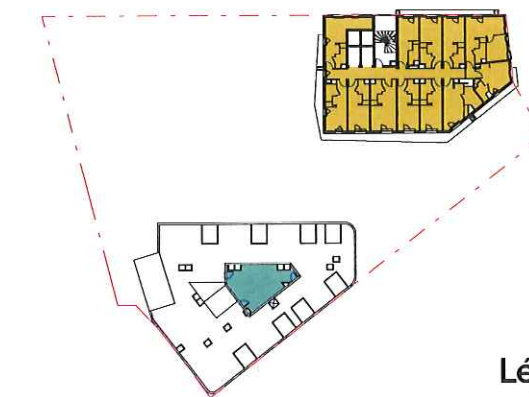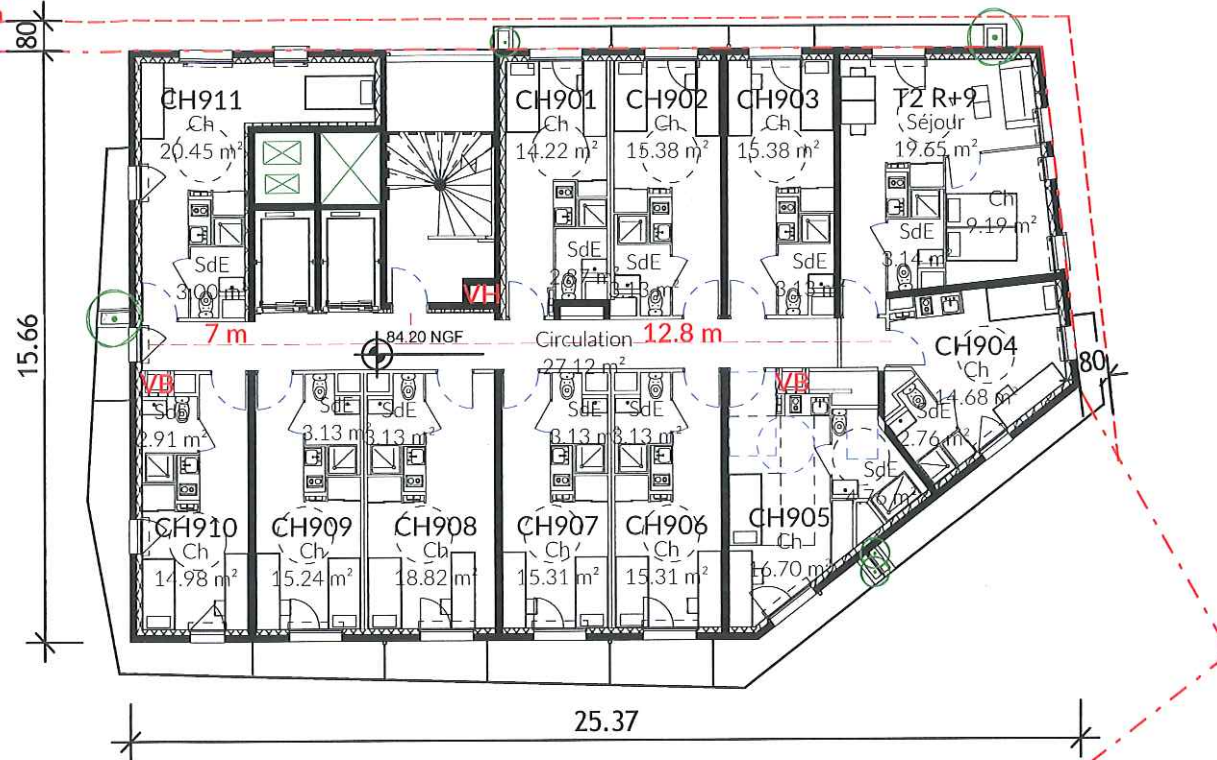


Légende

-  RE
-  RM

2 Niveau 9 Programmes
Ech : 1 : 1000

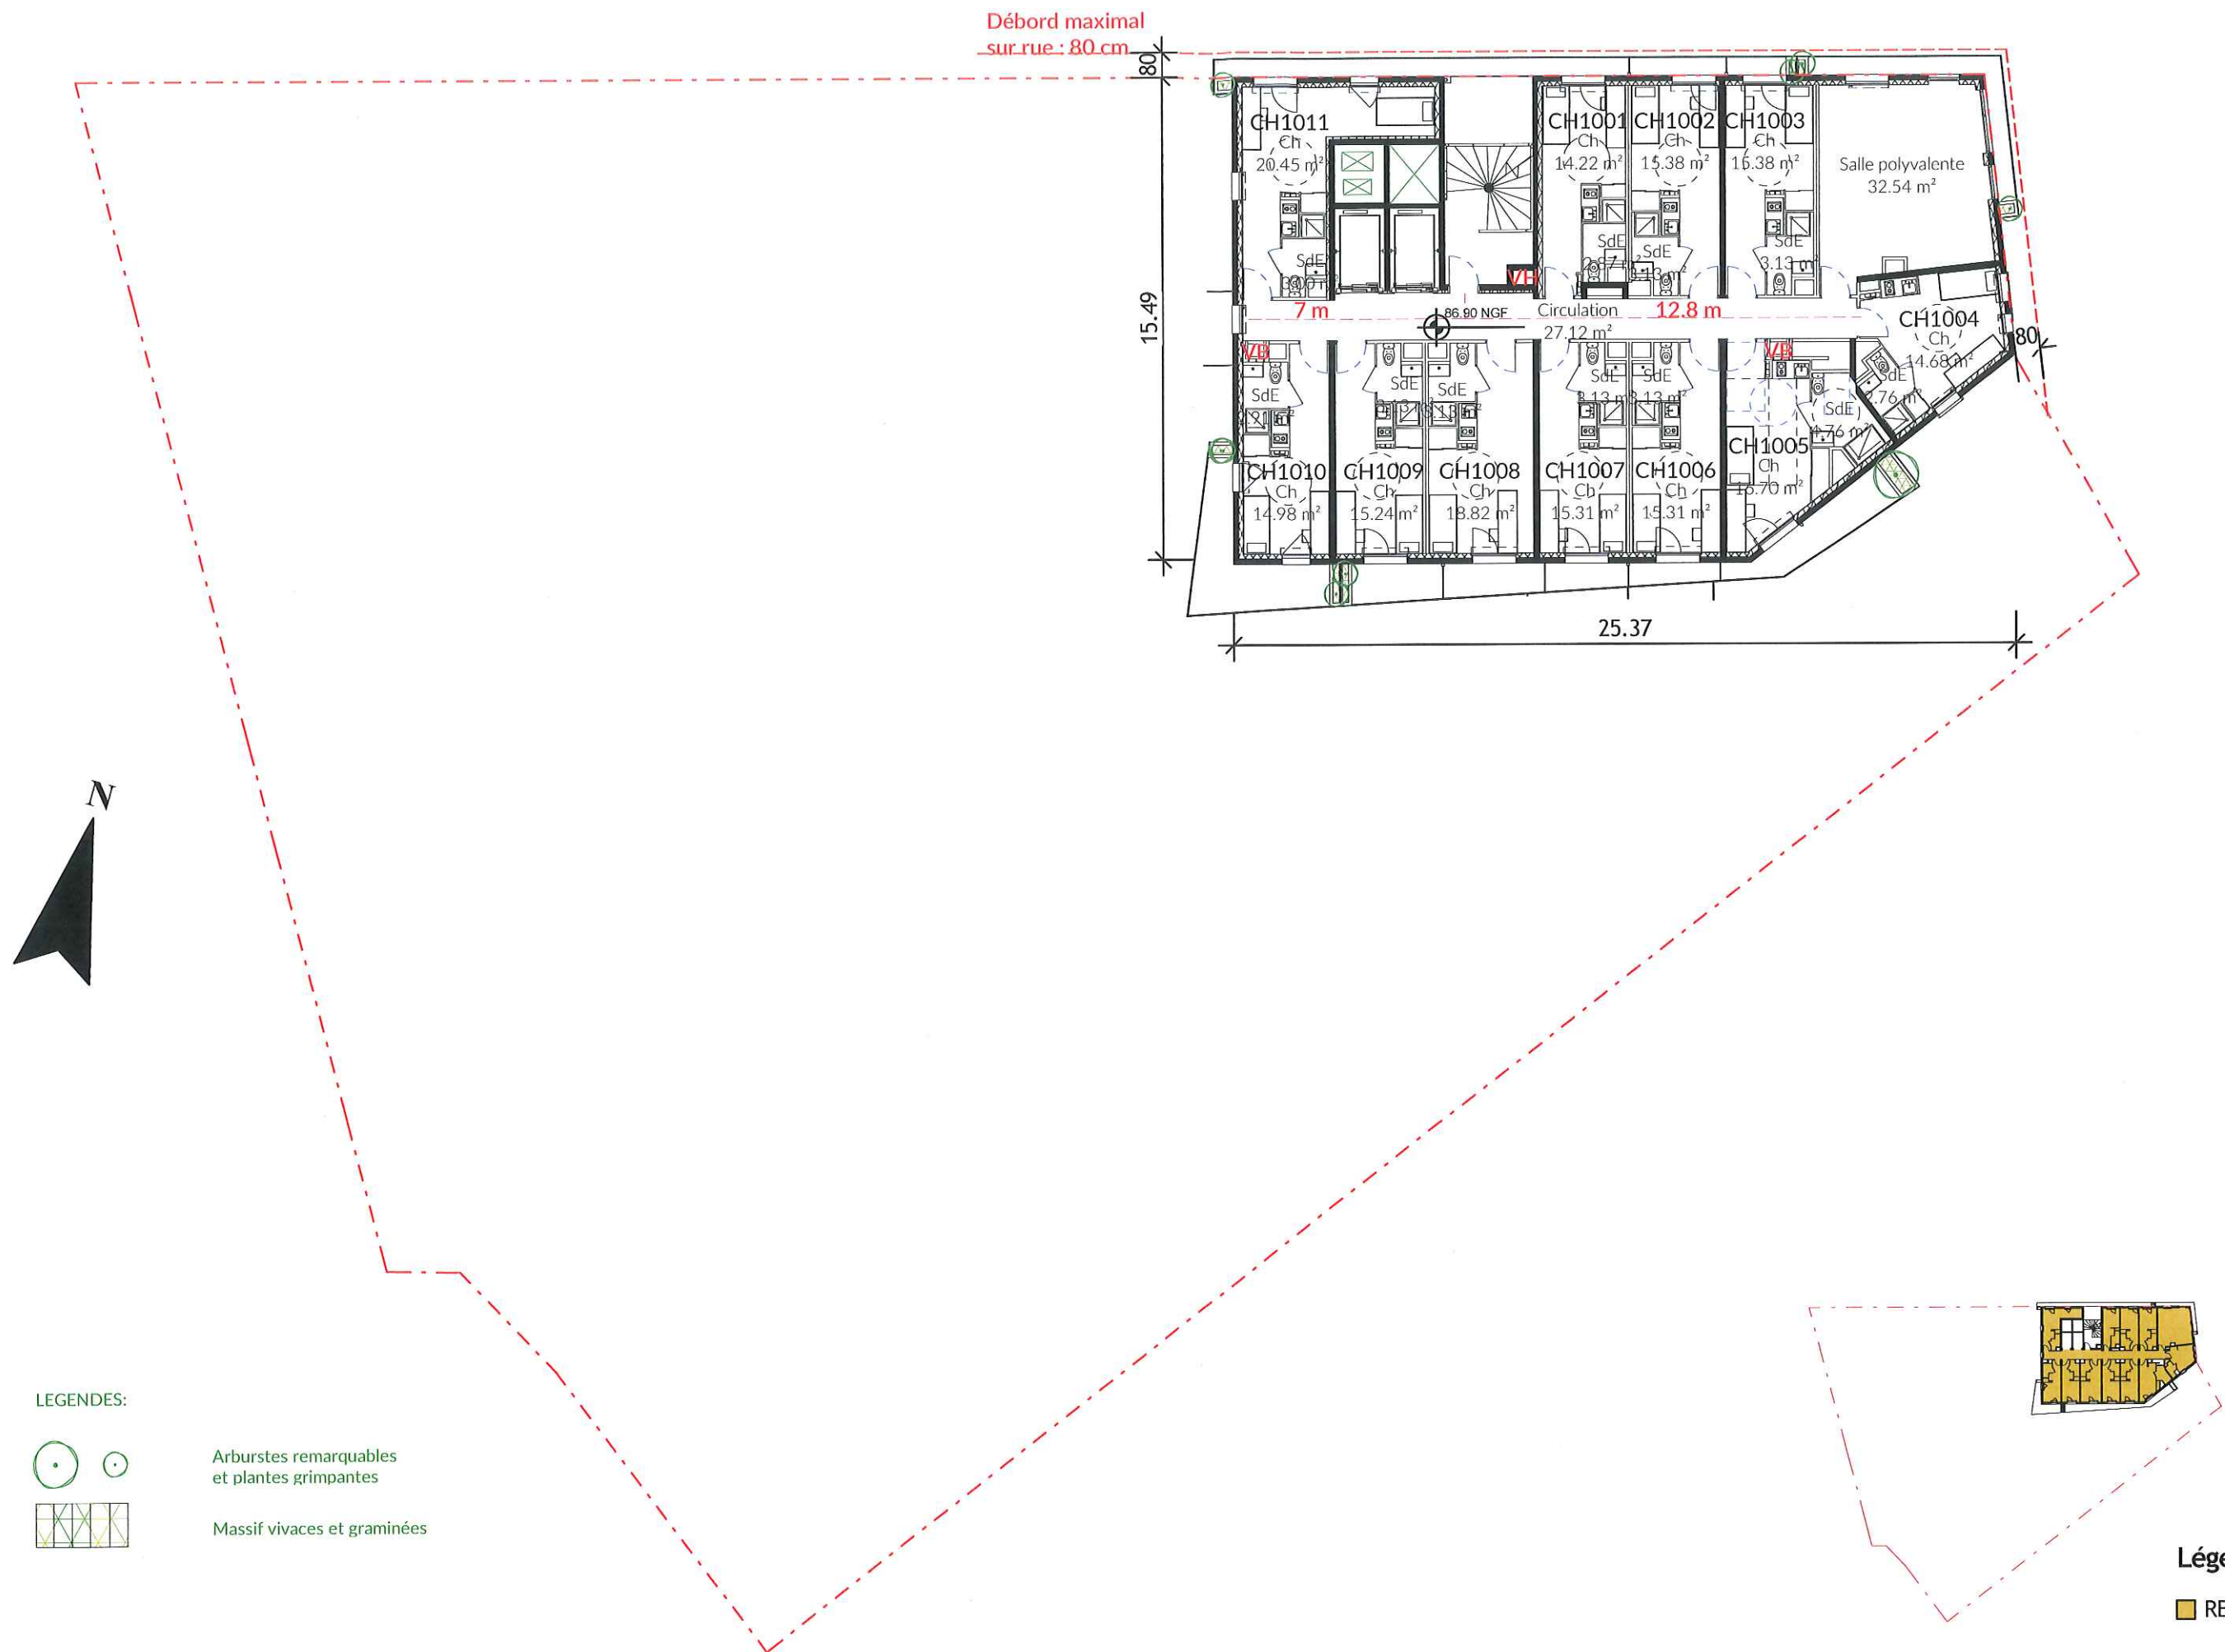

LEGENDES:

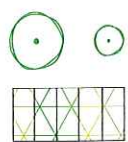

Arbustes remarquables
et plantes grimpantes

Massif vivaces et graminées


Légende

RE


Niveau 10
Ech : 1 : 200

2 Niveau 10 Programmes
Ech : 1 : 1000

Débord maximal
sur rue : 80 cm

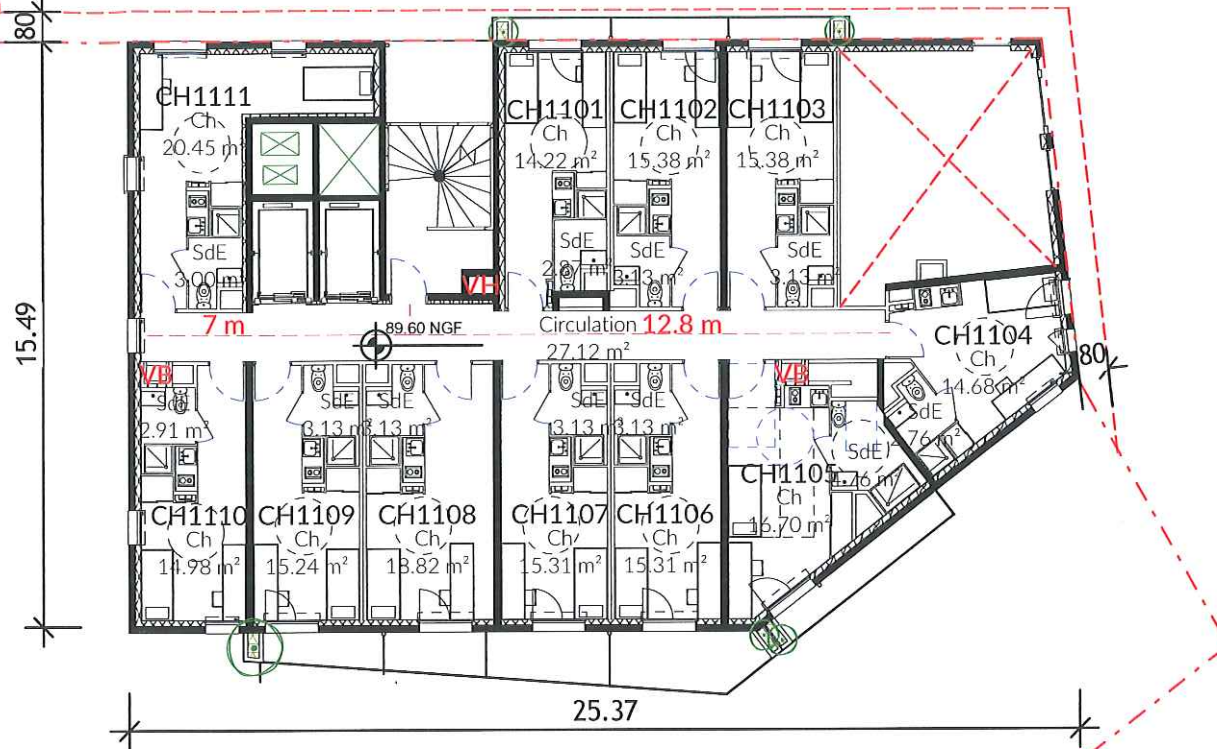

LEGENDES:

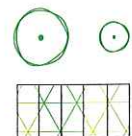

Arbustes remarquables
et plantes grimpantes

Massif vivaces et graminées

Légende

RE




Niveau 11
Ech : 1 : 200




Niveau 11 Programmes
Ech : 1 : 1000



Débord maximal
sur rue : 80 cm

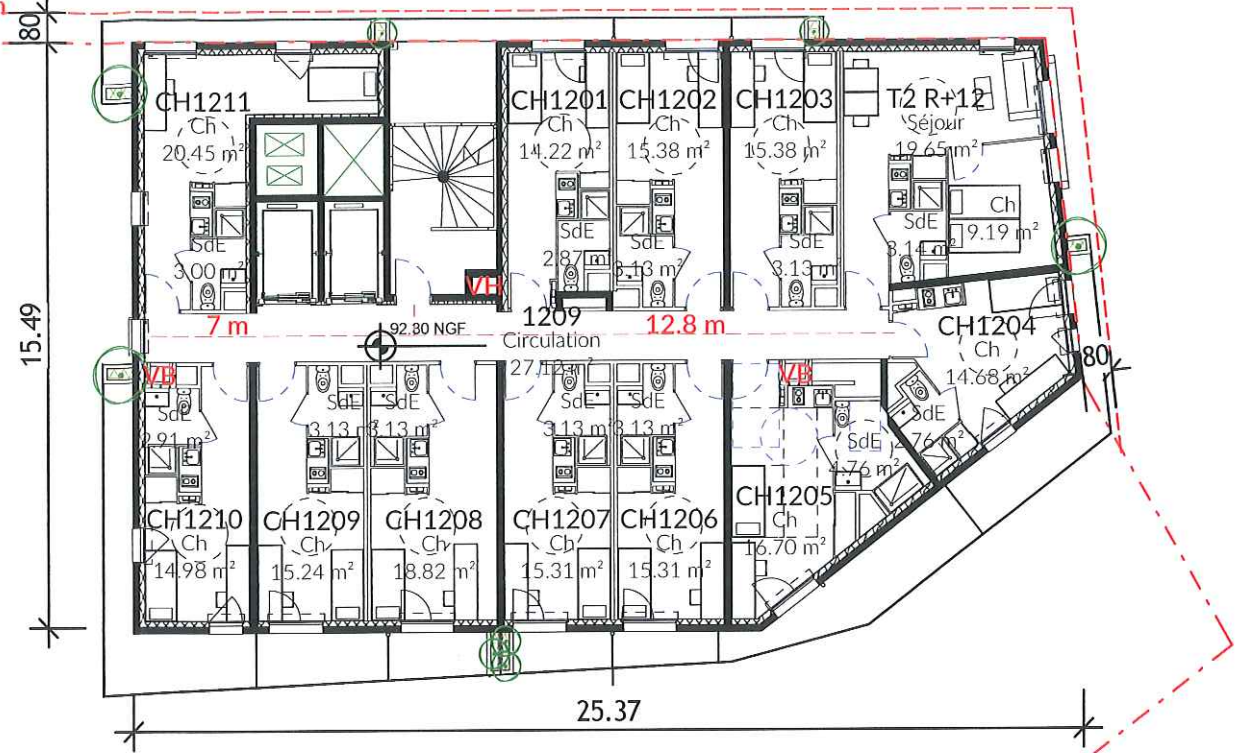


LEGENDES:

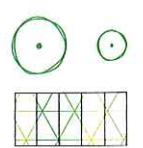

Arbustes remarquables
et plantes grimpantes


Massif vivaces et graminées

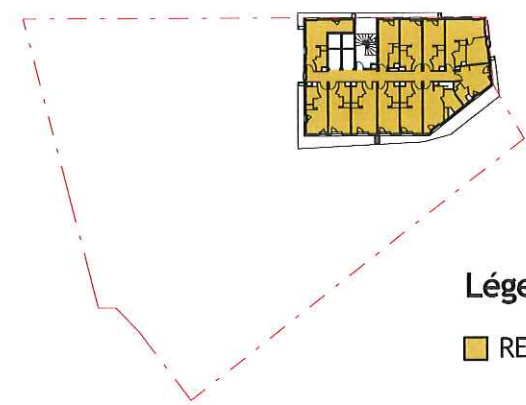

Légende


RE

Débord maximal
sur rue: 80 cm

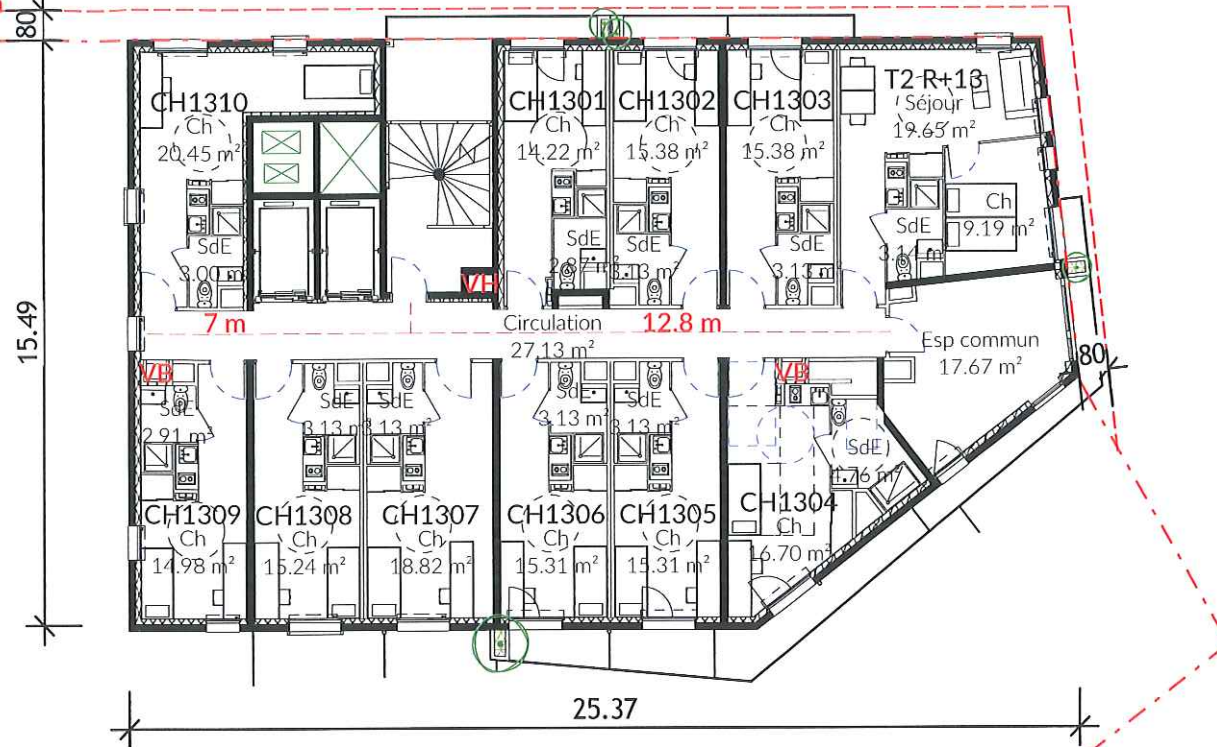

N

LEGENDES:

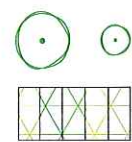


Arbustes remarquables
et plantes grimpantes

Massif vivaces et graminées


Légende

RE

Débord maximal
sur rue : 80 cm

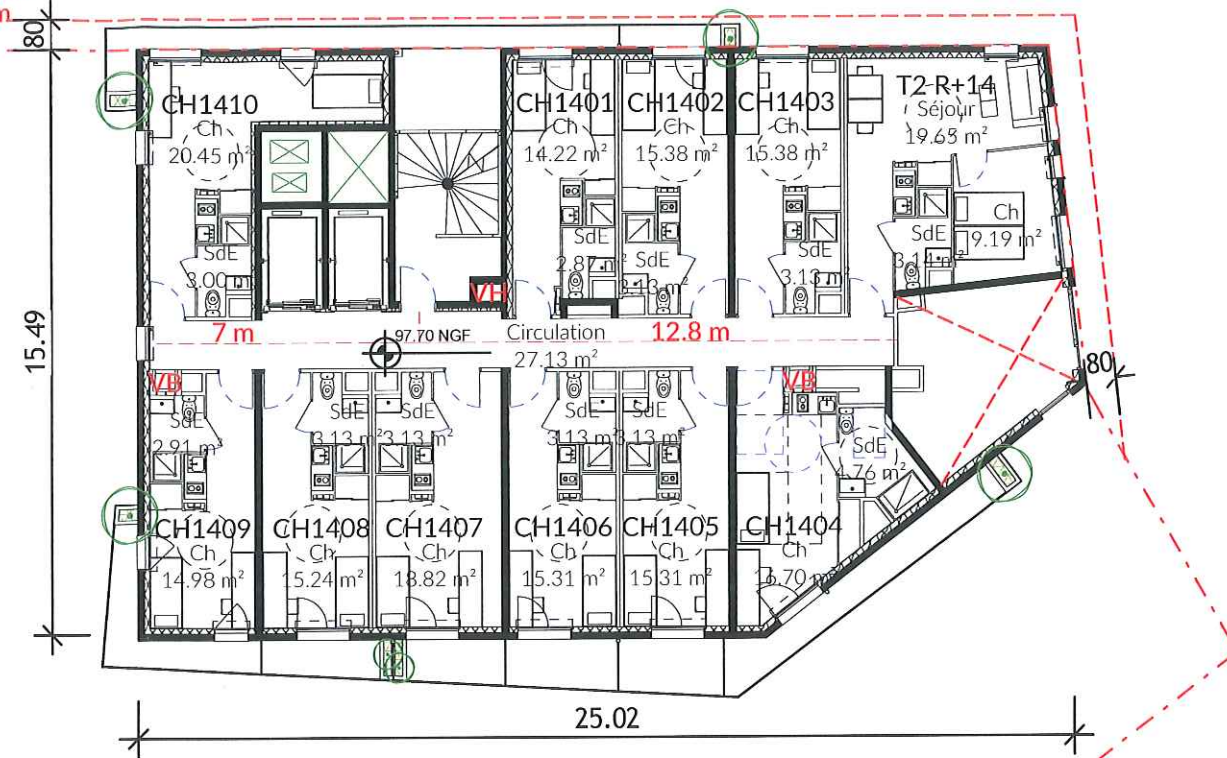

LEGENDES:

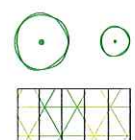

Arbustes remarquables
et plantes grimpantes


Massif vivaces et graminées

Légende

RE



LEGENDES:

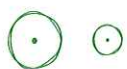

Arbustes remarquables
et plantes grimpantes



Massif vivaces et graminées





Niveau 15
Ech : 1 : 200



Niveau 15 Programmes
Ech : 1 : 1000

Débord maximal
sur rue : 80 cm

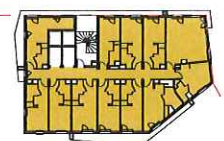
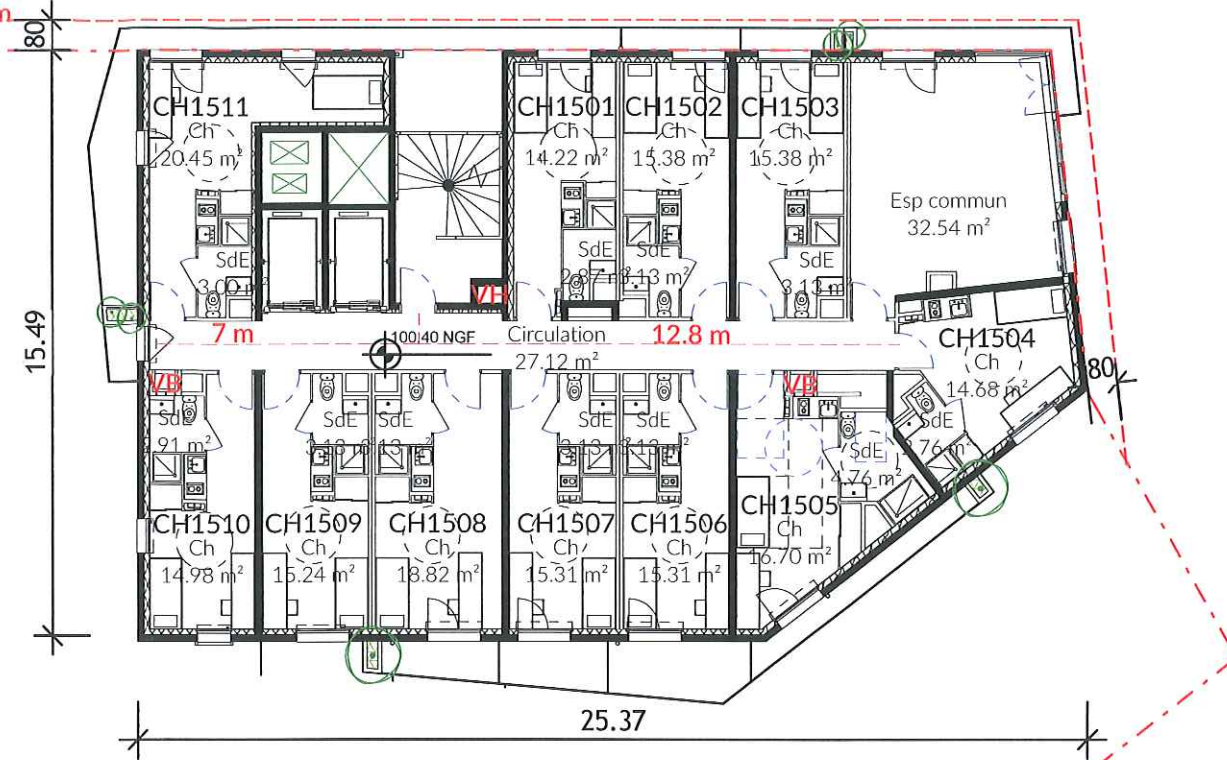


Légende

RE



Débord maximal
sur rue : 80 cm

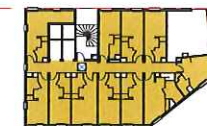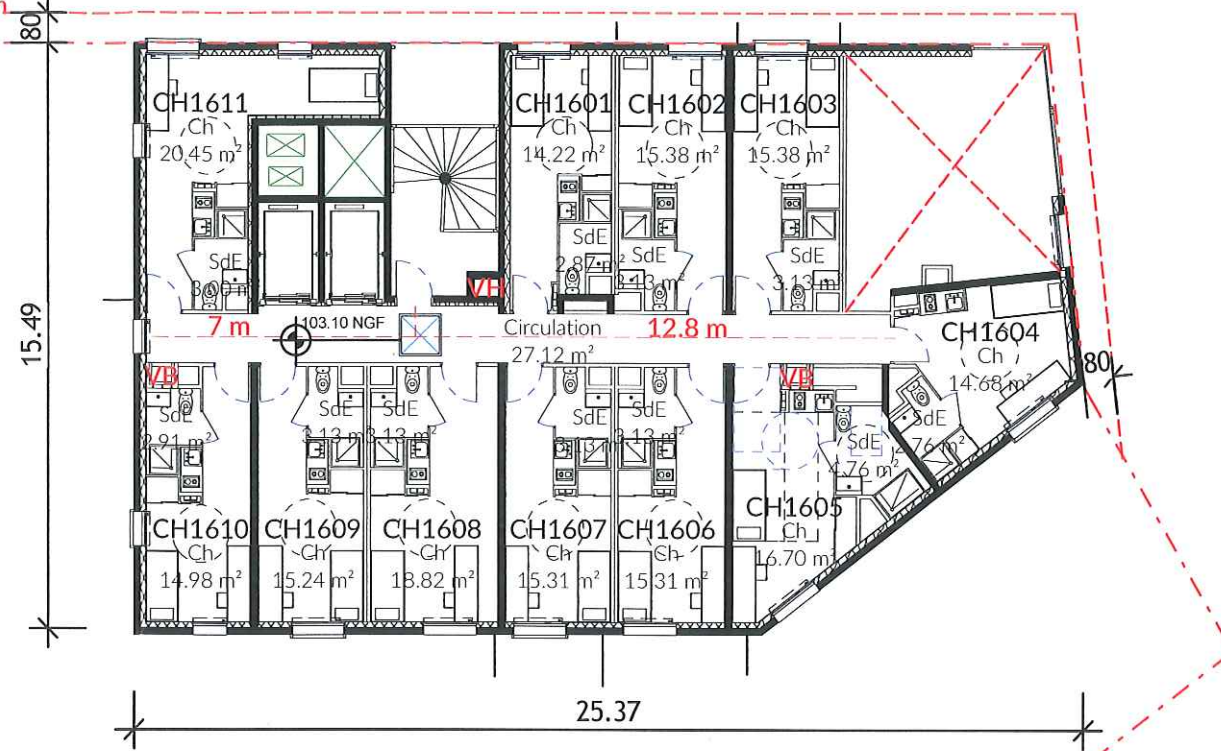

Légende

RE



Niveau 16
Ech : 1 : 200



Niveau 16 Programmes
Ech : 1 : 1000

LINKCITY

Triangle
Ouest
Triangle Ouest

PC


ANNEXE - PLAN DE R+16

Echelle Comme indiqué

CASTRO
DENISSOF
ASSOCIÉS

PC-A1-16

21/06/2019

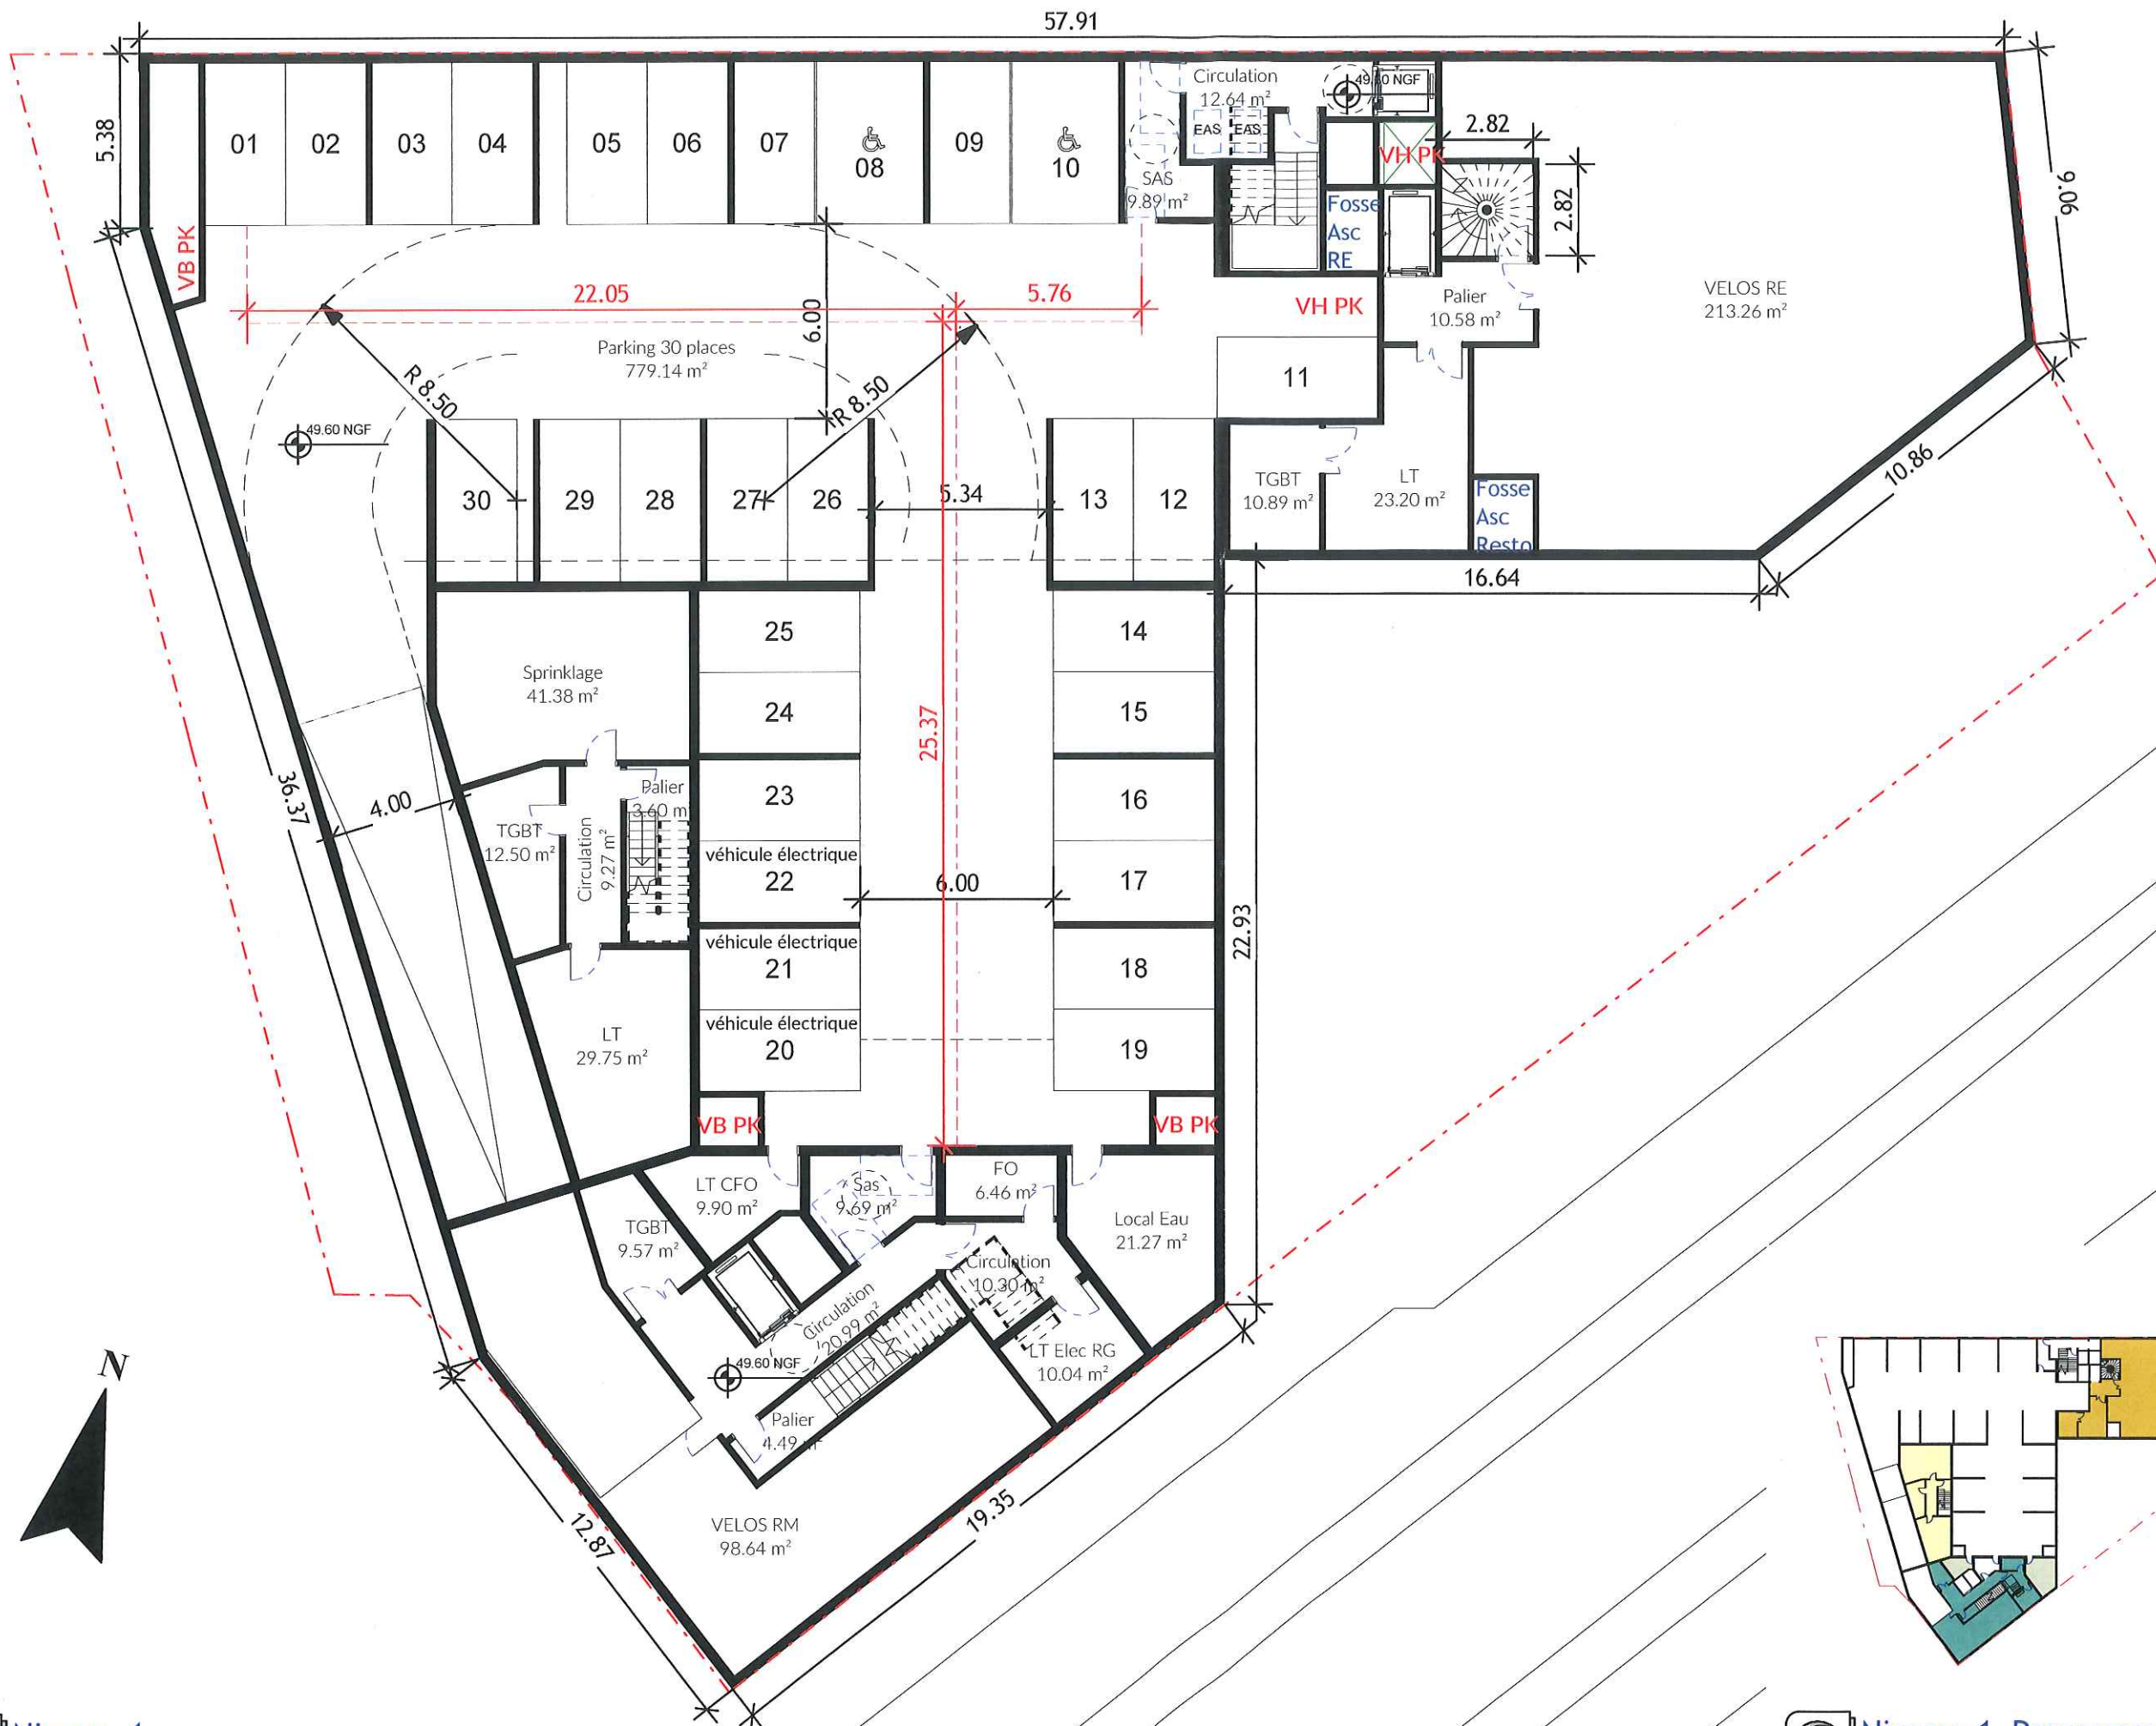

Légende

- ☐ Commerce
- ☐ Commun
- ☐ RE
- ☐ RM
- ☐ Stationnement