



PC32 PLAN DE DIVISION DU TERRAIN

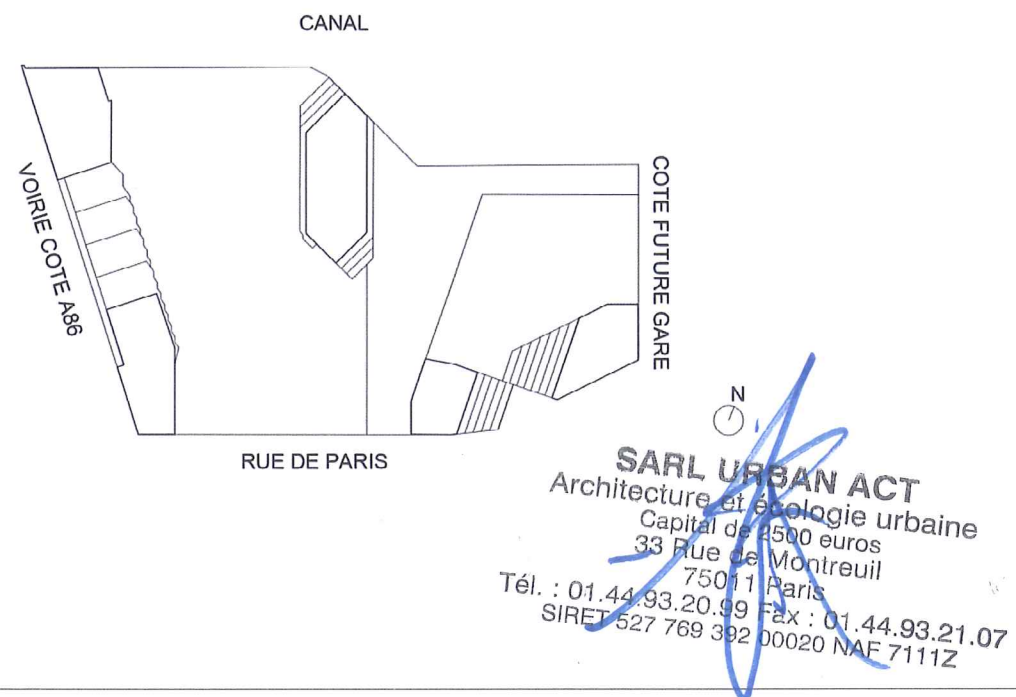

ZAC DU QUARTIER DURABLE DE LA PLAINE DE L'OURCQ ILOT PORT DE NOISY			
PC32		<div>PLAN DE DIVISION DU TERRAIN</div> <div>SAS DE L'OURCQ 220 rue Jean Jaurès 59650 Villeneuve d'Ascq SIRET 842 837 304 00018 - APE 4820B N° TVA : FR 23842837304</div>	
INDICE	-		
Avril 2019			
Maitre d'ouvrage : SAS DE L'OURCQ 220, rue Jean Jaures, 59650 Villeneuve d'Ascq mpicouret@nodi.fr		Architecte : URBAN ACT 33, rue de Montreuil - 75011 PARIS urbanact@alexandrebouton.com	
Maitre d'ouvrage aménagement ZAC : SEQUANO 15-17 Promenade Jean Rostand 93022 Bobigny f.bruyere@sequano.fr		Architecte piscine : BVL ARCHITECTURE bouet@bvlarchitecture.com	
Bureau de contrôle : BTP CONSULTANT rony.chebib@btp-consultants.fr		Architecte bâtiment C Logement : OAW oaw.architectes@gmail .com	
Prévention Incendie : VULCANEO marc.mathe@vulcanéo.fr / 06 27 83 16 02		BET Fluides & structure / économiste : PROJEX o.vidal@projex.fr	
ESSP : SECURBA r.bernaud@securba.fr		BET Environnemental: ETAMINE tanguy.mulliez@etamine.coop	BET VRD: EGIS laurent.mouret@egis.fr



**DOCUMENT
DE TRAVAIL**
Le présent document n'est pas destiné
à être annexé à un acte authentique,
judiciaire ou administratif et ne saurait
être contractuel.

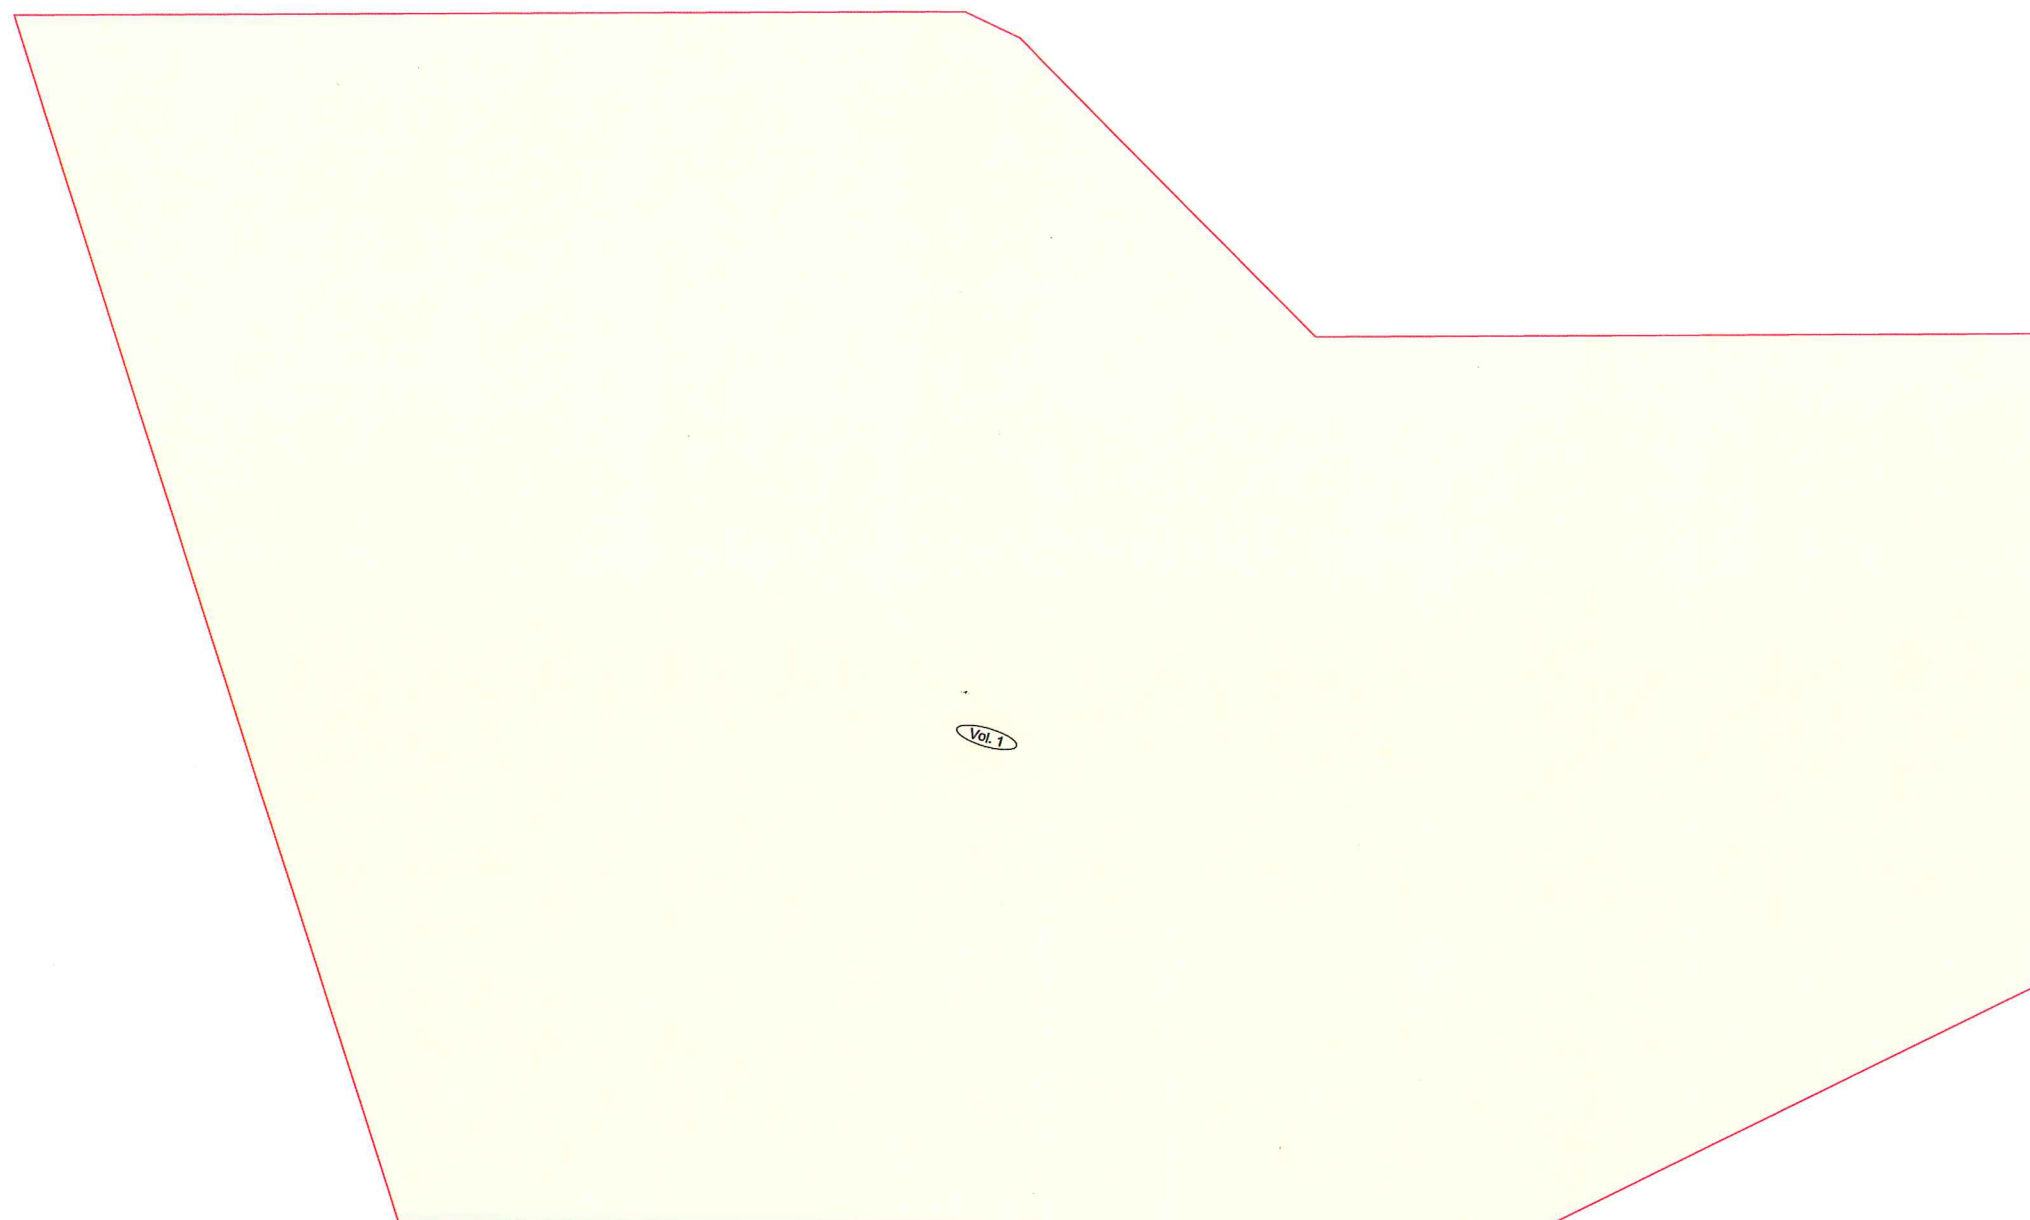

DOCUMENT REALISE A PARTIR DES PLANS TRANSMIS PAR URBAN ACT,
ARCHITECTES A PARIS (75011) LE 04/04/2019.

CABINET
ALTUS
GÉOMÈTRES
EXPERTS
ASSOCIÉS
42 rue Marcellin Berthelot, B.P. 74
93701 Drancy Cedex
Tél. 01 41 60 19 20
Fax 01 48 26 98 40
contact@cabinestallus.com
www.cabinestallus.com

VILLE DE NOISY-LE-SEC (93)
ZAC DU QUARTIER DURABLE DE LA PLAINE DE L'OURCQ
Pont de Bondy - Rue de Paris (R.N. 3)
D.12121-49 / 181052 - PLAN N° 49.0 - 08 AVRIL 2019
1212149-EDDV2.DWG


TREFONDS
Echelle : 1/ 300

EDDV 2

4B



**DOCUMENT
DE TRAVAIL**
Le présent document n'est pas destiné
à être annexé à un acte authentique,
judiciaire ou administratif et ne saurait
être contractuel.

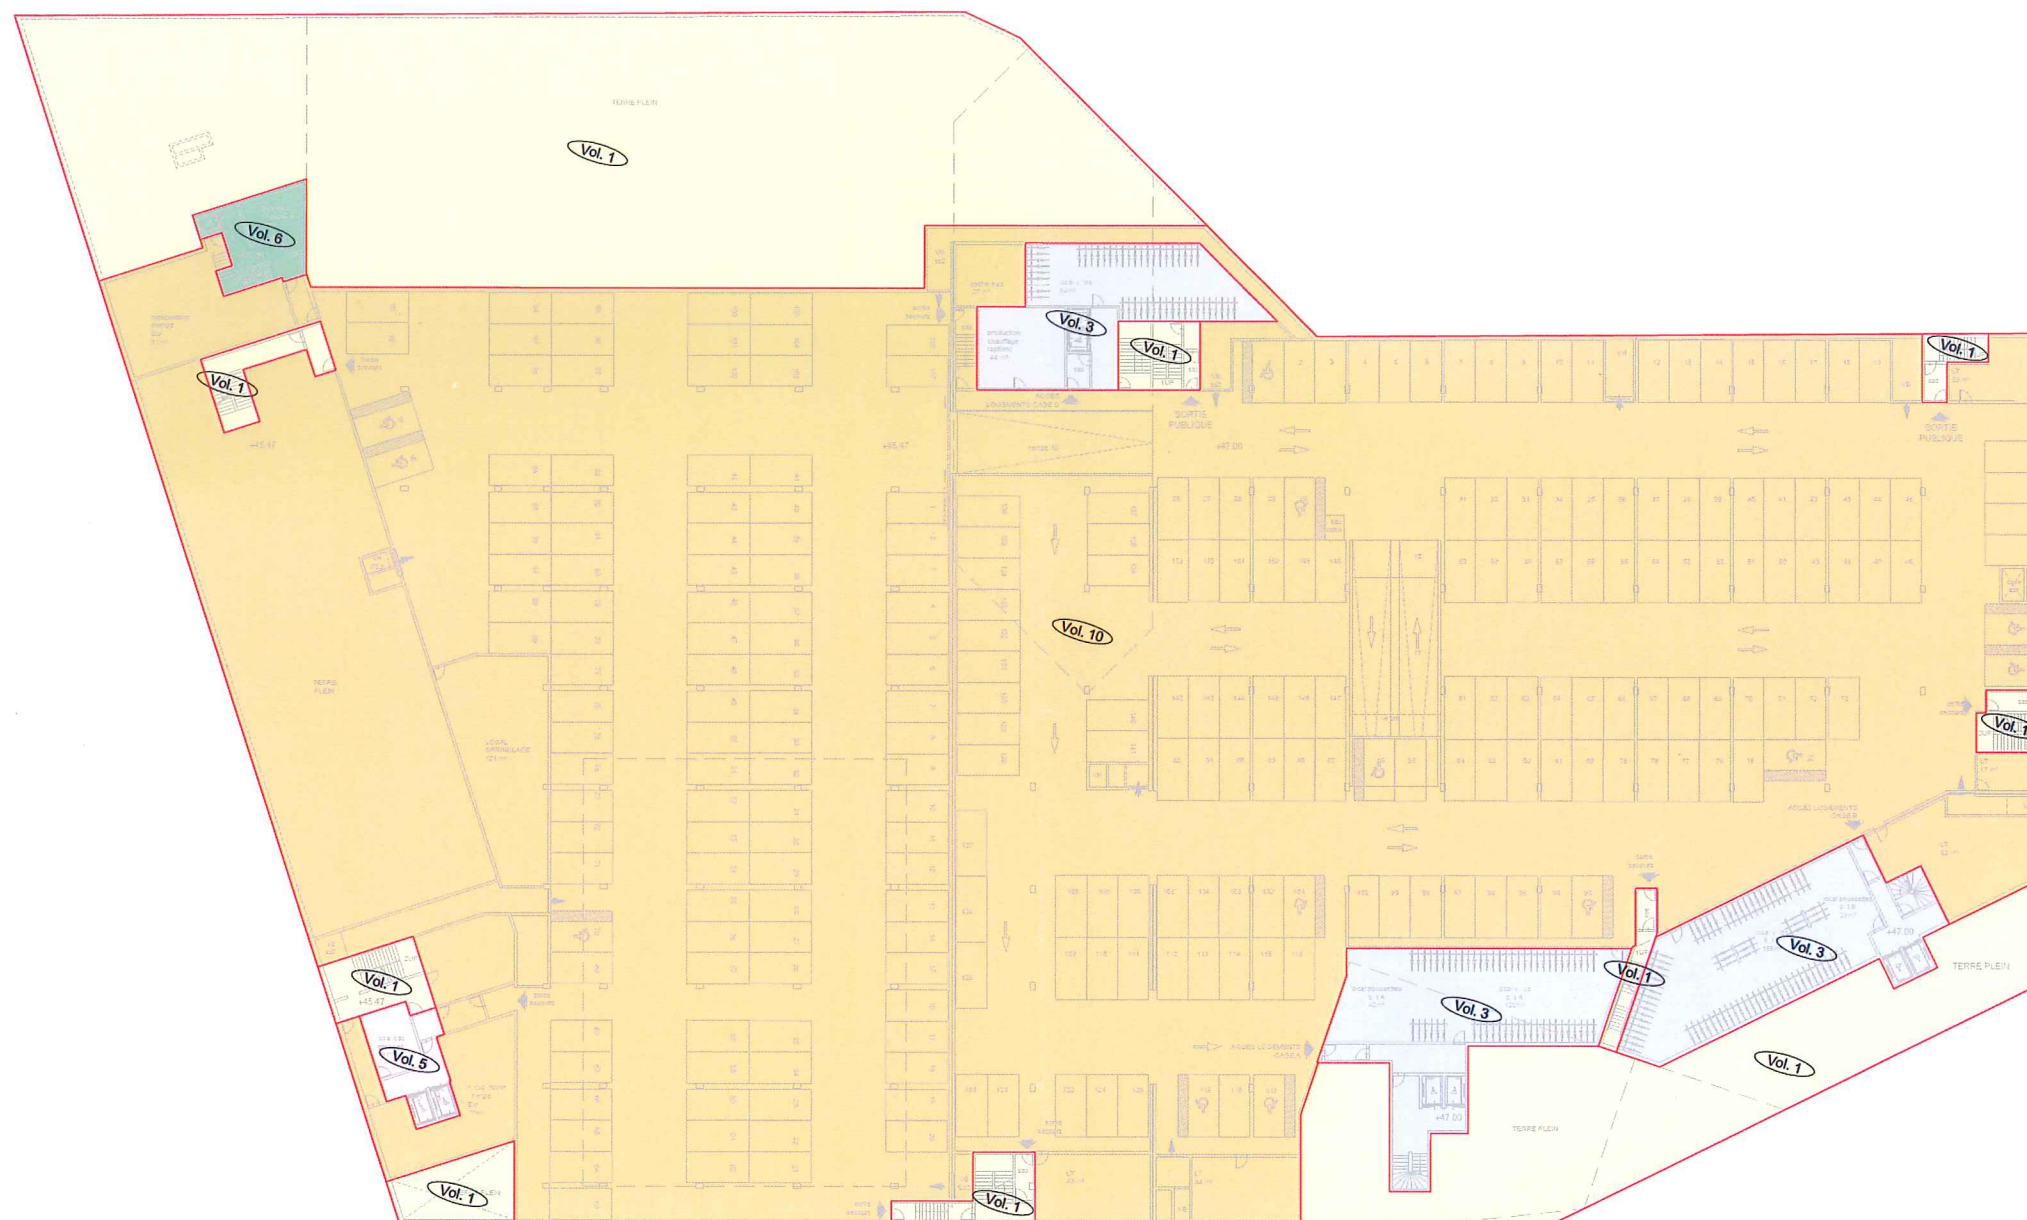

DOCUMENT REALISE A PARTIR DES PLANS TRANSMIS PAR URBAN ACT,
ARCHITECTES A PARIS (75011) LE 04/04/2019.

**CABINET
ALTIVUS
GÉOMÈTRES
EXPERTS
ASSOCIÉS**
42 rue Marcelle Berthelot, B.P.74
93761 Drancy Cedex
Tél. 01 41 40 19 50
Fax 01 40 20 20 40
contact@cabinestallius.com
www.cabinestallius.com

VILLE DE NOISY-LE-SEC (93)
ZAC DU QUARTIER DURABLE DE LA PLAINE DE L'OURCQ
Pont de Bondy - Rue de Paris (R.N. 3)
D.12121-49 / 181052 - PLAN N° 49.0 - 08 AVRIL 2019
1212149-2EDDV2.DWG


2EME SOUS-SOL
Echelle : 1/ 300

EDDV 3

43



**DOCUMENT
DE TRAVAIL**
Le présent document n'est pas destiné
à être annexé à un acte authentique,
judiciaire ou administratif et ne saurait
être contractuel.

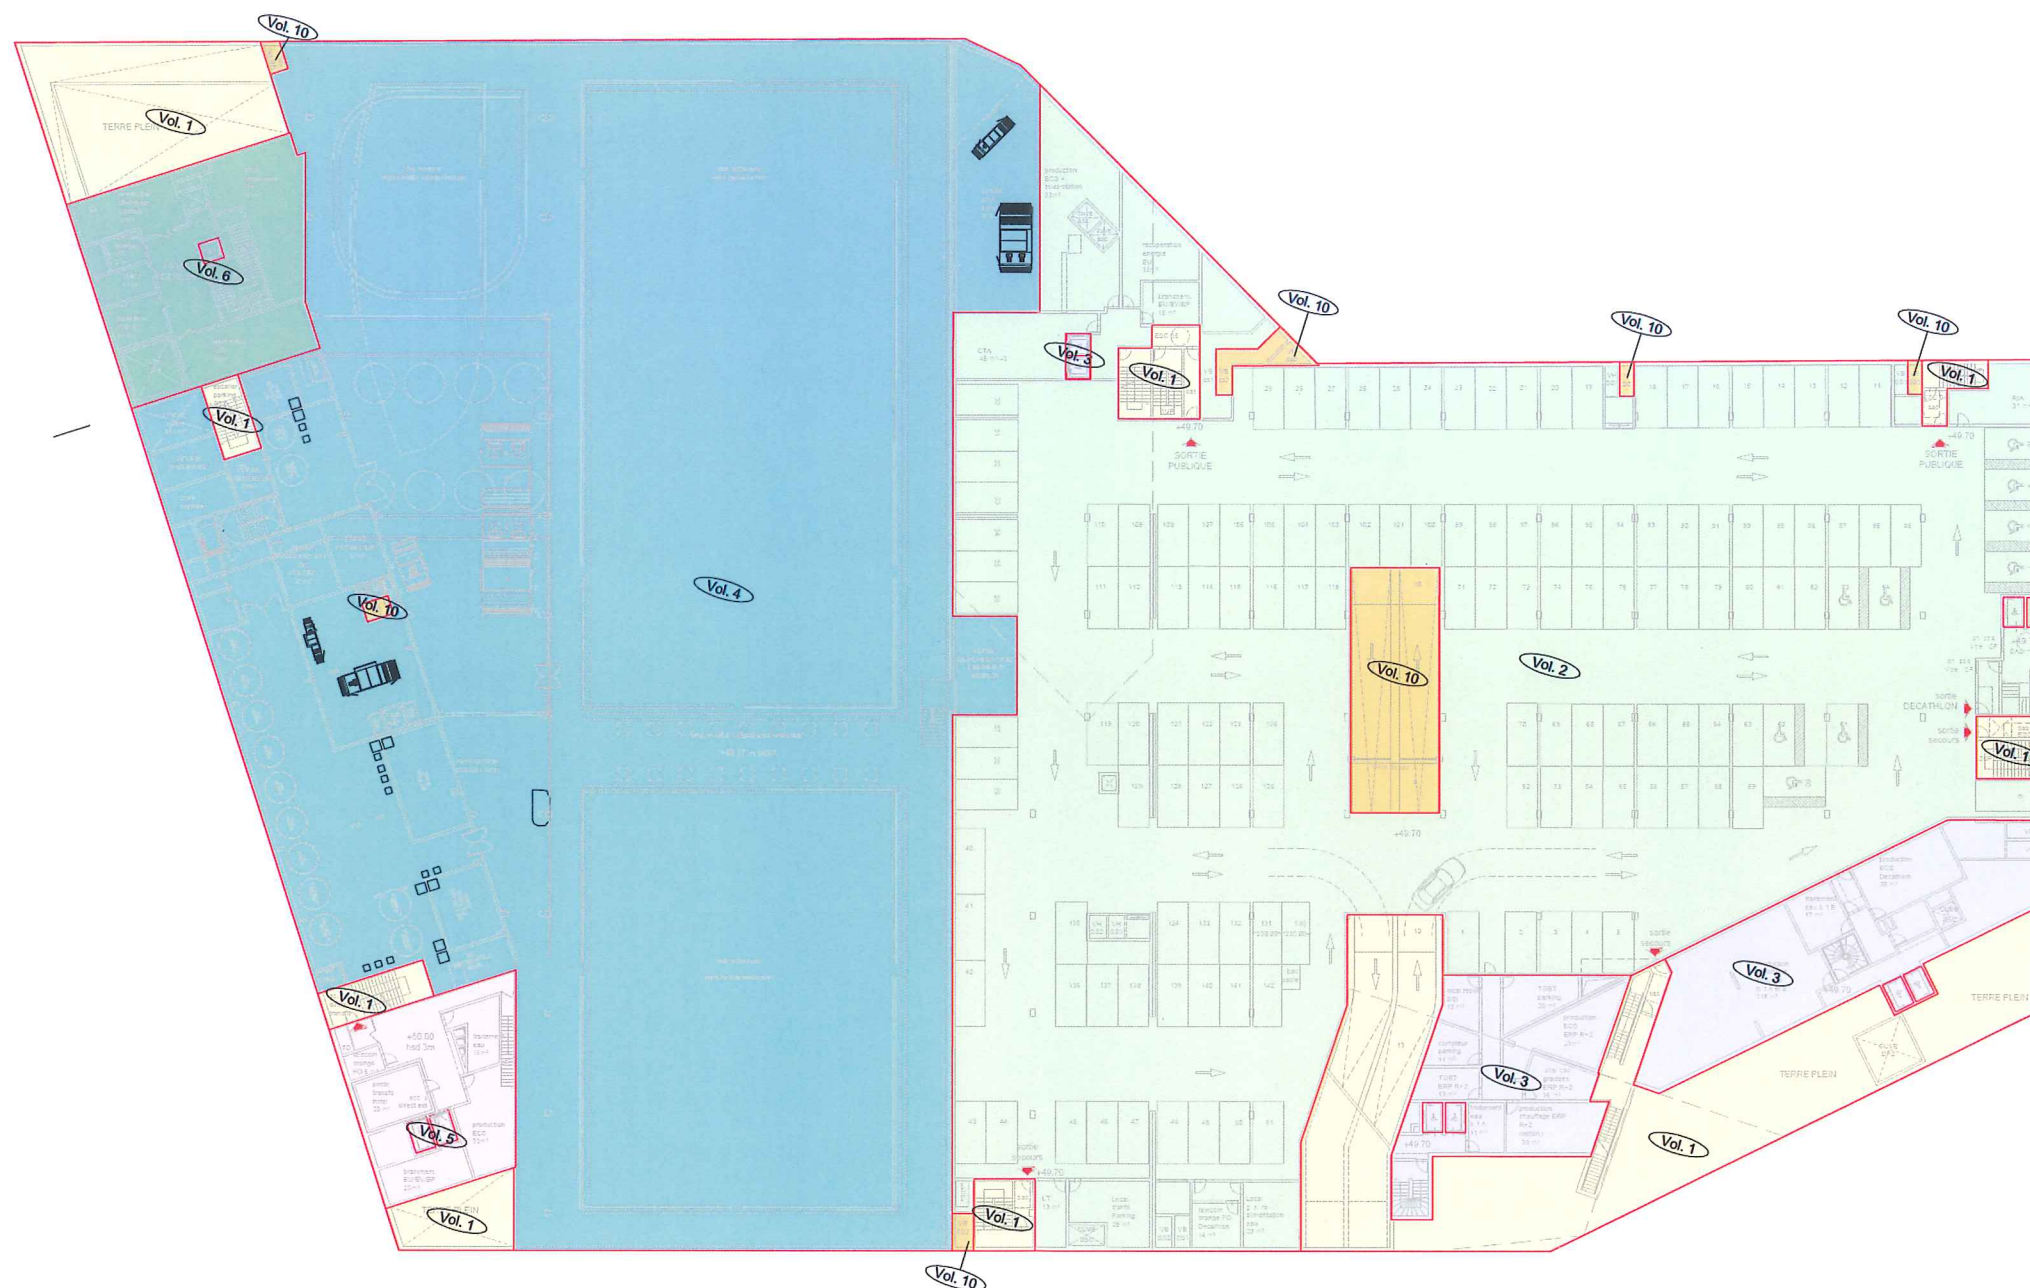

DOCUMENT REALISE A PARTIR DES PLANS TRANSMIS PAR URBAN ACT,
ARCHITECTES A PARIS (75011) LE 04/04/2019.

**CABINET
ALTUIS
GÉOMÈTRES
EXPERTS
ASSOCIÉS**
42 rue Marcelin Berthelot, B.P.74
93701 Drancy Cedex
Tél. 01 41 60 19 50
Fax 01 48 35 99 40
contact@cabinetaluius.com
www.cabinetaluius.com

VILLE DE NOISY-LE-SEC (93)
ZAC DU QUARTIER DURABLE DE LA PLAINE DE L'OURCQ
Pont de Bondy - Rue de Paris (R.N. 3)
D.12121-49 / 181052 - PLAN N° 49.0 - 08 AVRIL 2019
1212149-EDDV4.DWG

1ER SOUS-SOL
Echelle : 1 / 300


EDDV 4







**DOCUMENT
DE TRAVAIL**
Le présent document n'est pas destiné
à être annexé à un acte authentique,
judiciaire ou administratif et ne saurait
être contractuel.

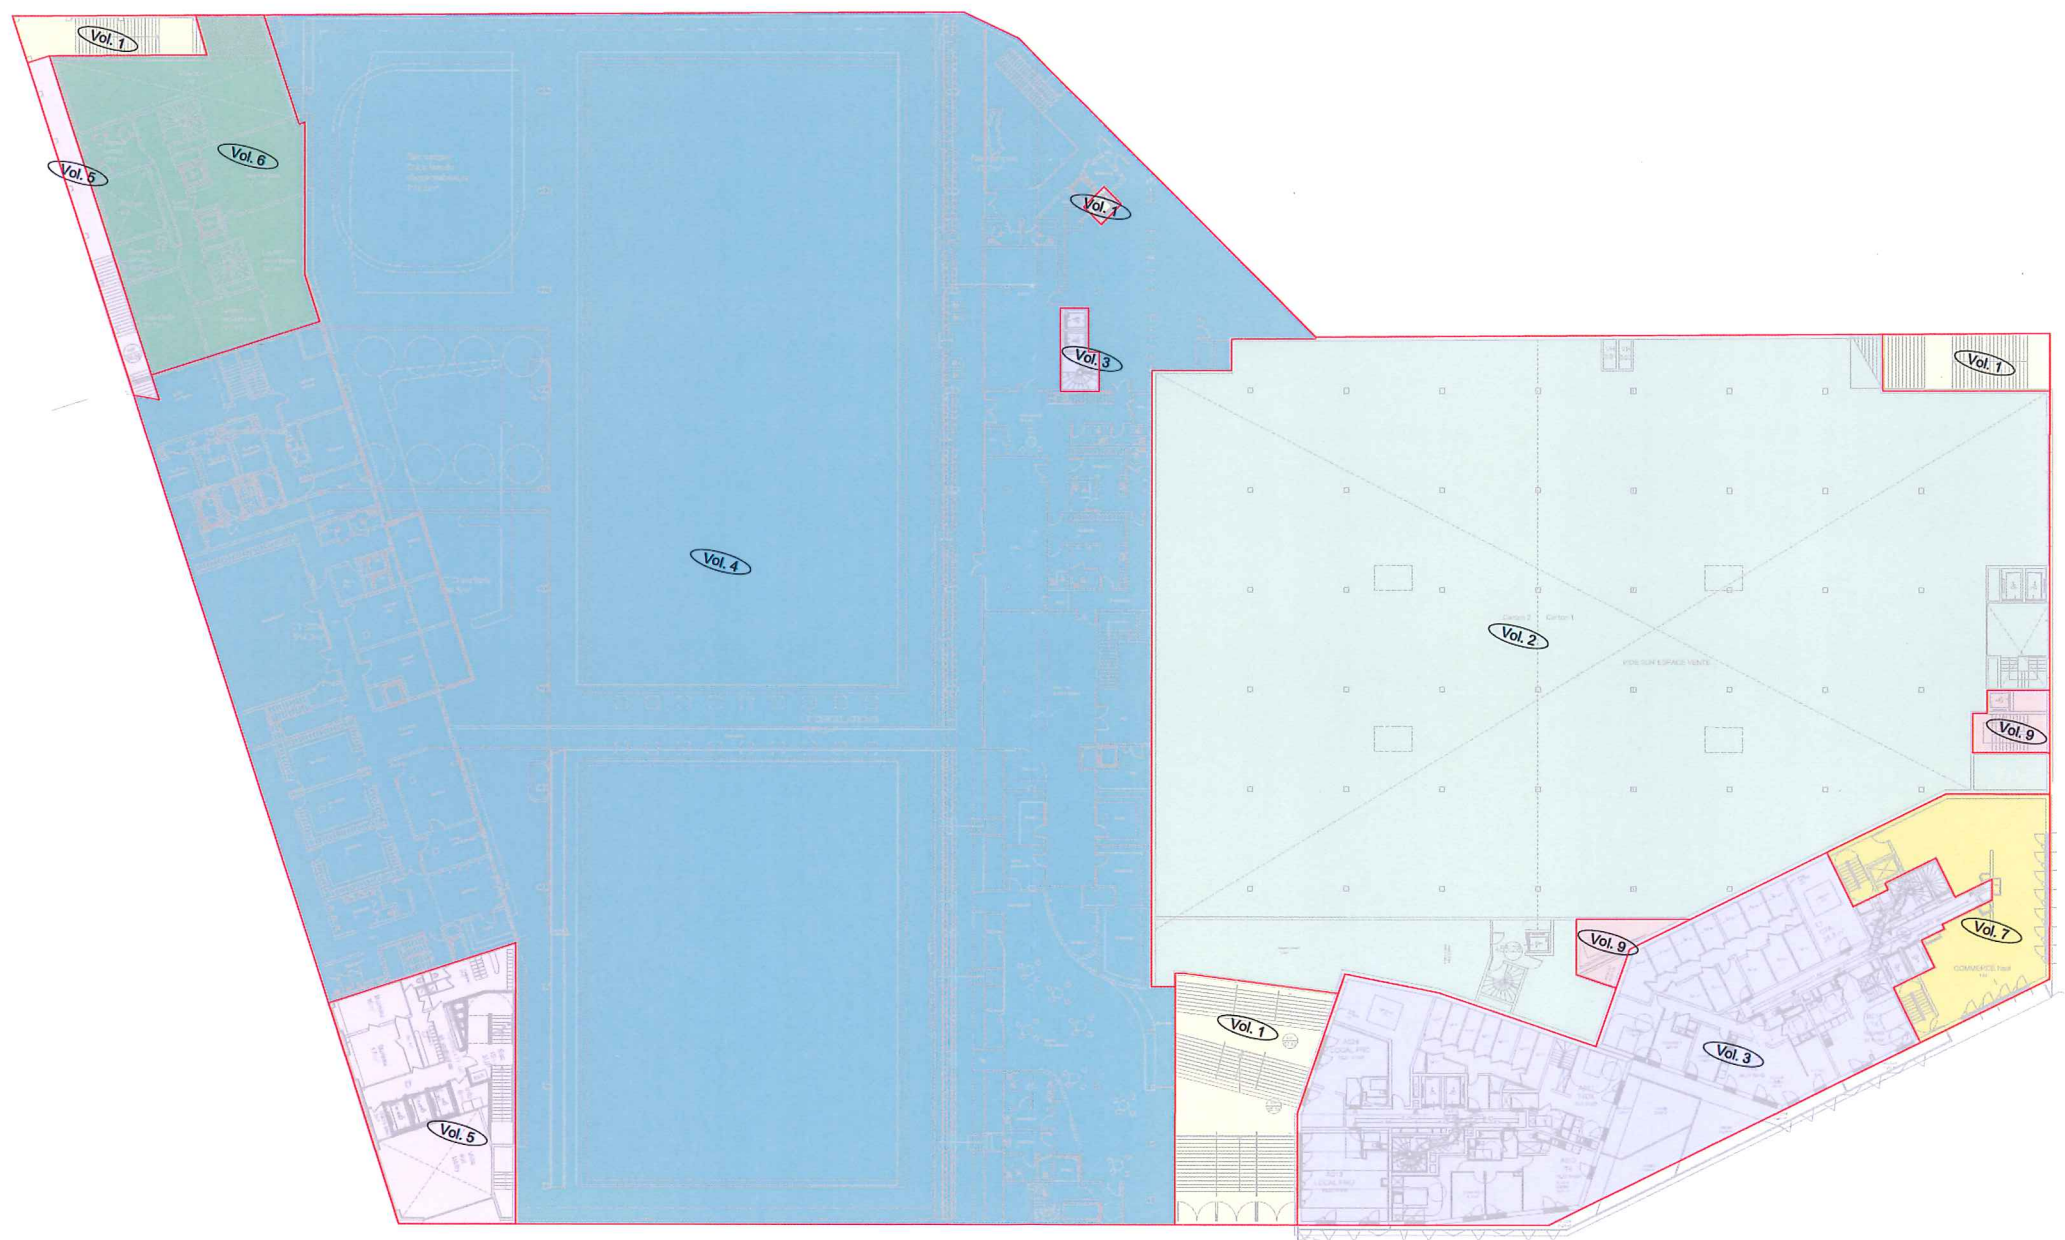

DOCUMENT REALISE A PARTIR DES PLANS TRANSMIS PAR URBAN ACT,
ARCHITECTES A PARIS (75011) LE 04/04/2019.

**CABINET
ALTUS
GÉOMÈTRES
EXPERTS
ASSOCIÉS**
42 rue Marcellin Berthelot, B.P. 74
93701 Drancy Cedex
Tél. 01 41 60 19 80
Fax 01 42 38 99 40
contact@cabinetalplus.com
www.cabinetalplus.com

VILLE DE NOISY-LE-SEC (93)
ZAC DU QUARTIER DURABLE DE LA PLAINE DE L'OURCQ
Pont de Bondy - Rue de Paris (R.N. 3)
D.12121-49 / 181052 - PLAN N° 49.0 - 08 AVRIL 2019
1212149-EDDV6.DWG

1ER ETAGE
Echelle : 1/ 300


EDDV 6

HB





**DOCUMENT
DE TRAVAIL**
Le présent document n'est pas destiné
à être annexé à un acte authentique,
judiciaire ou administratif et ne saurait
être contractuel.

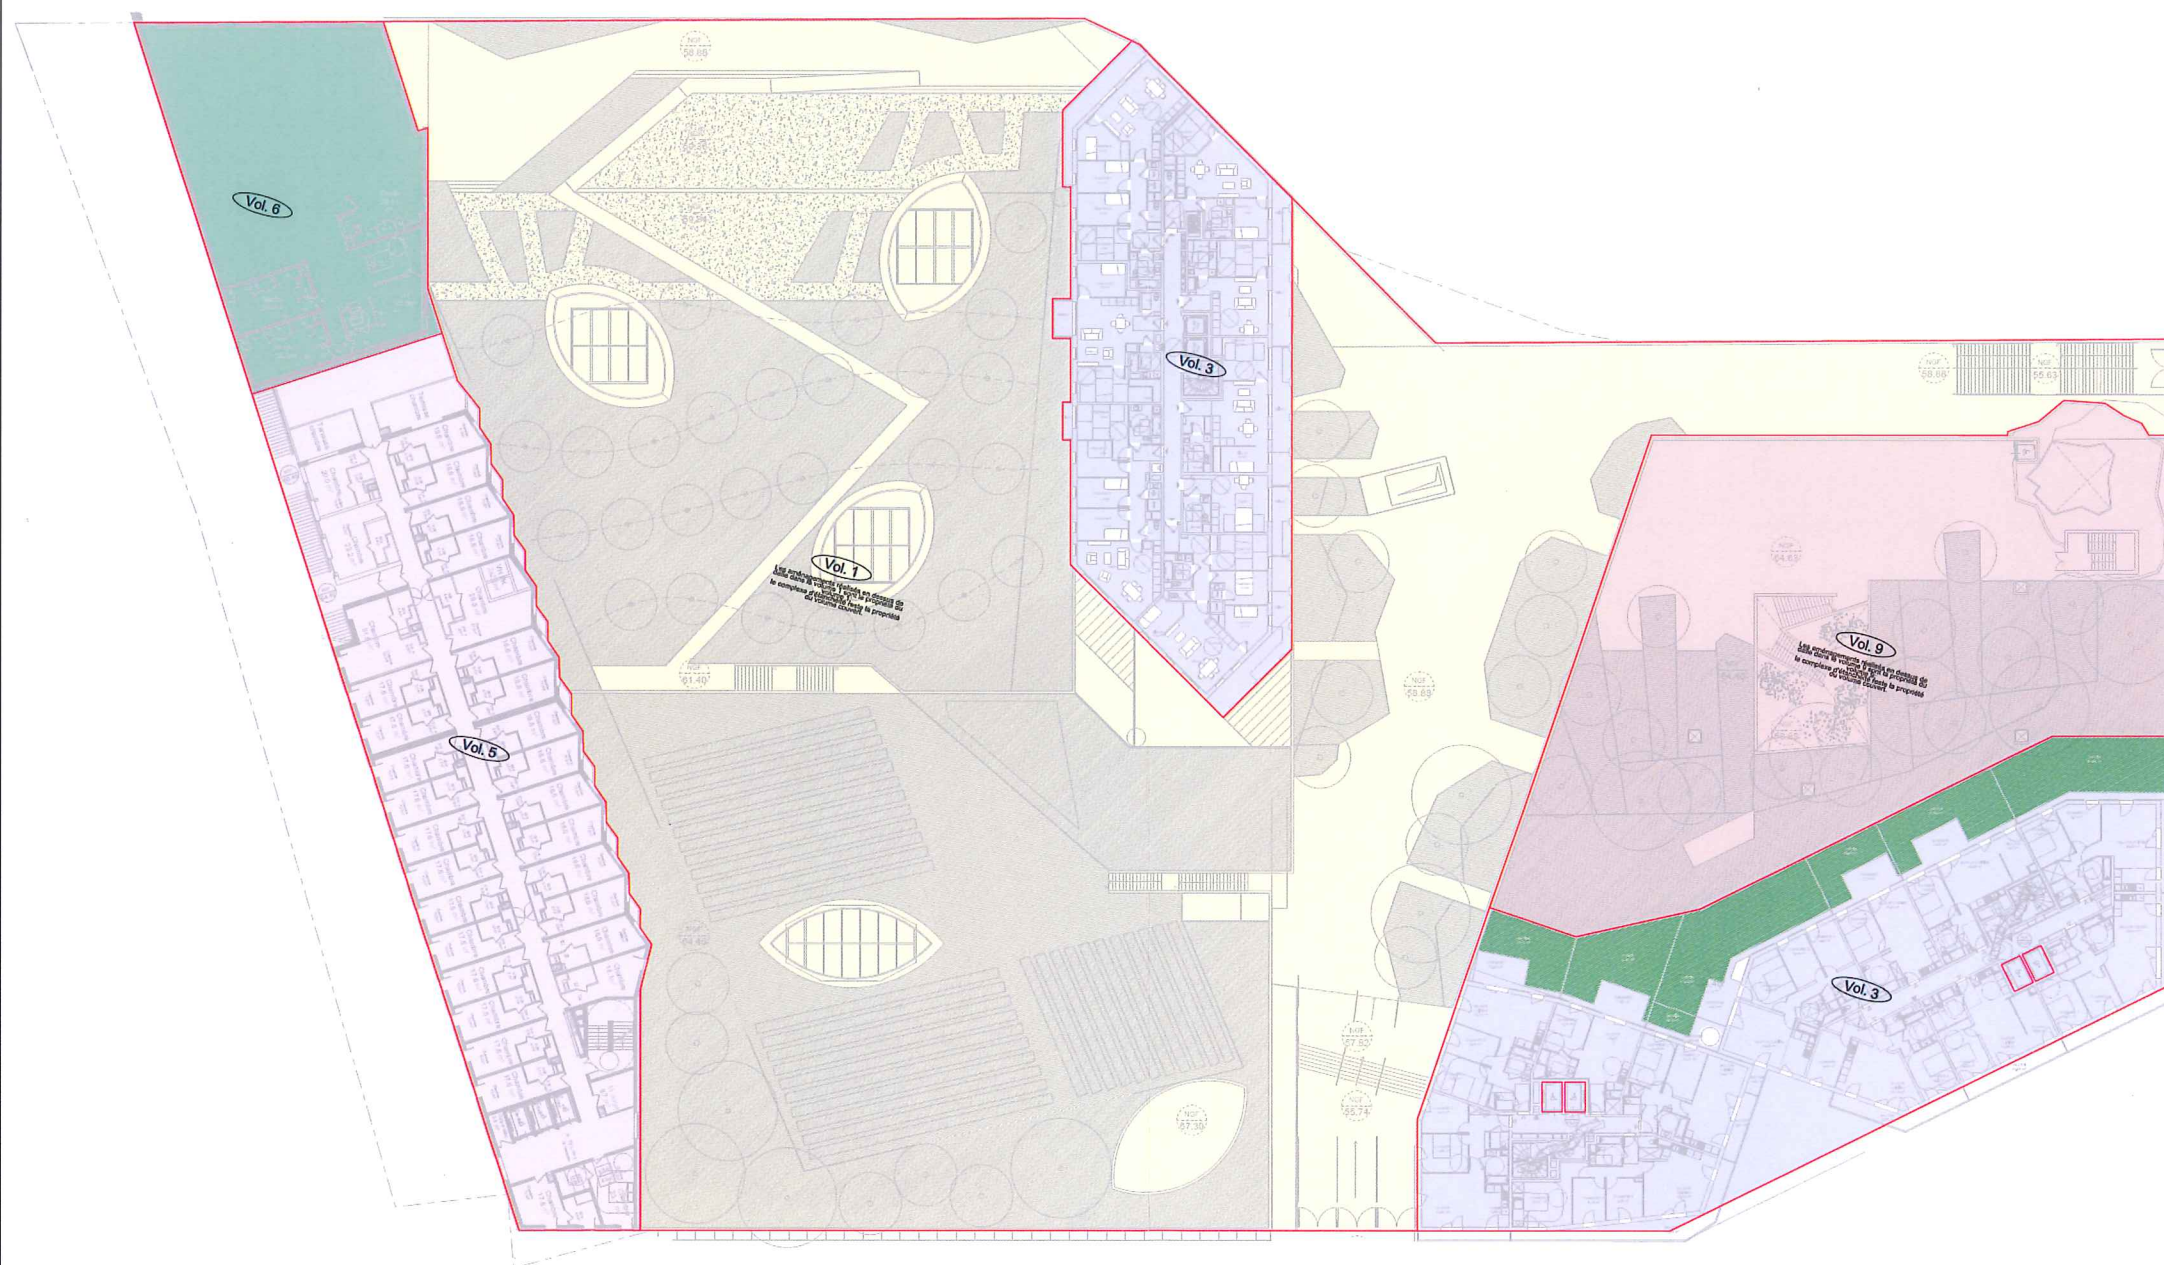

DOCUMENT REALISE A PARTIR DES PLANS TRANSMIS PAR URBAN ACT,
ARCHITECTES A PARIS (75011) LE 04/04/2019.

**CABINET
ALTUS
GÉOMÈTRES
EXPERTS
ASSOCIÉS**
42 rue Marcelin Berthelot, B.P. 74
93761 Drancy Cedex
Tél. 01 41 50 19 50
Fax 01 48 38 98 40
contact@cabinestaltus.com
www.cabinestaltus.com

VILLE DE NOISY-LE-SEC (93)
ZAC DU QUARTIER DURABLE DE LA PLAINE DE L'OURCQ
Pont de Bondy - Rue de Paris (R.N. 3)
D.12121-49 / 181052 - PLAN N° 49.0 - 08 AVRIL 2019
1212142-EDDV8.DWG

EDDV 8
3EME ETAGE ET AU-DESSUS
Echelle : 1/ 300

18