
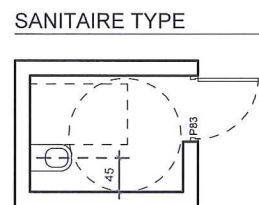
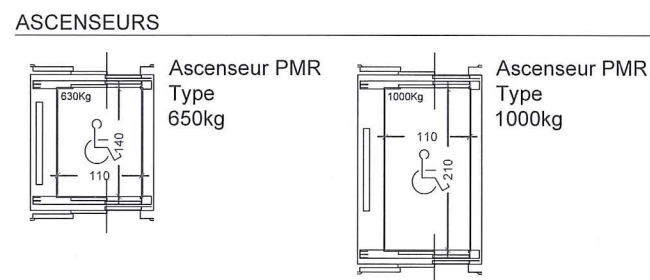
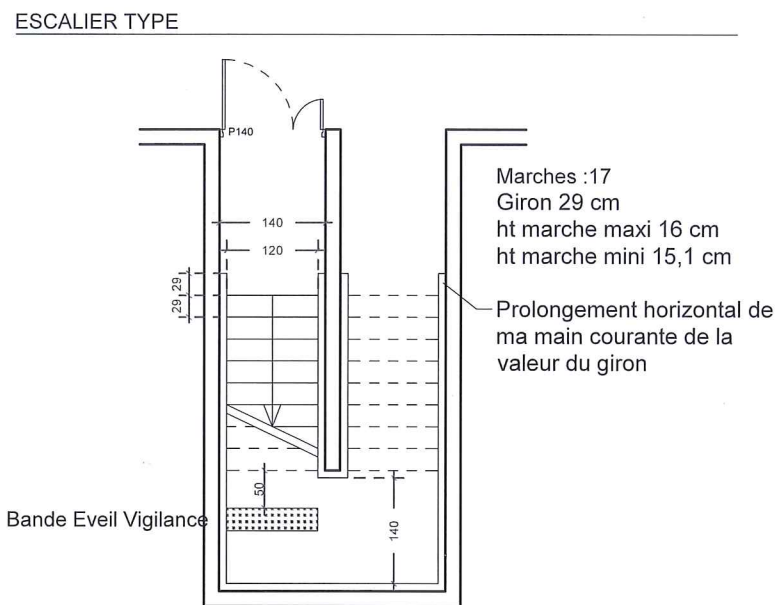


PC39-1a PMR


LEGENDE

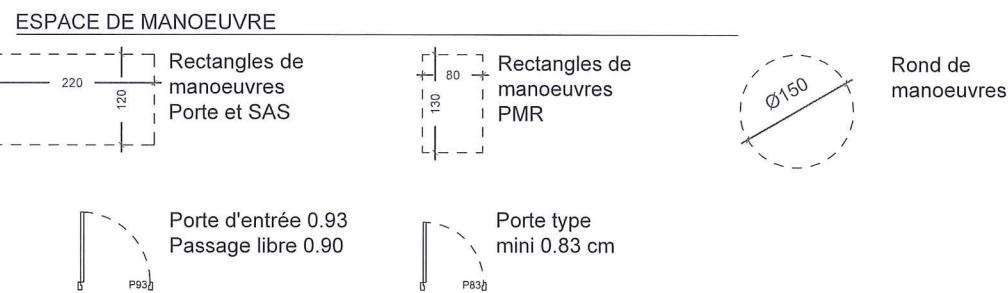

PC39-1a PMR



CARNET GENERAL

-SS2
-SS1
-RDC
-R+1
-R+2
-R+3

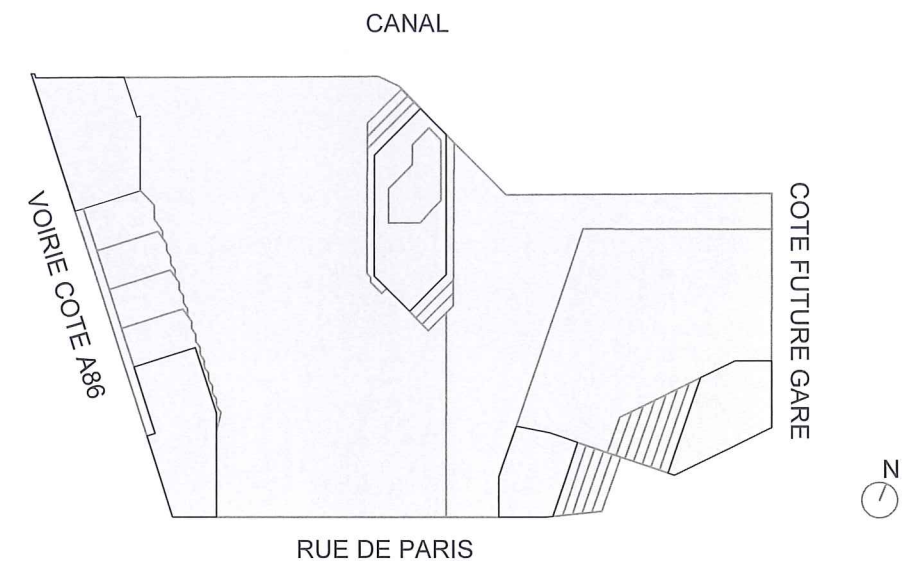



ZAC DU QUARTIER DURABLE DE LA PLAINE DE L'OURCQ ILOT PORT DE NOISY			
PC39-1a		CARNET PMR GENERAL	
PAGE ANNEXE		SARL URBAN ACT Architecture et écologie urbaine Capital de 2500 euros 33 Rue de Montreuil 75011 Paris Tél. : 01.44.93.20.99 Fax : 01.44.93.21.07 SIRET 527 769 392 00020 NAF 7111Z	
INDICE	-	SAS DE L'OURCQ 220 rue Jean Jaurès 59650 Villeneuve d'Ascq SIRET 842 837 304 00018 - APE 4820B N° TVA : FR 23842837304	
Avril 2019		ECHELLE	ECHELLE
Maitre d'ouvrage : SAS DE L'OURCQ 220, rue Jean Jaures 59650 Villeneuve d'Ascq mpicouret@nodi.fr		Architecte : URBAN ACT 33, rue de Montreuil - 75011 PARIS urbanact@alexandrebuton.com	
Maitre d'ouvrage aménagement ZAC : SEQUANO 15-17 Promenade Jean Rostand 93022 Bobigny f.bruyere@sequano.fr		Architecte piscine : BVL ARCHITECTURE bouet@bvlarchitecture.com	
Bureau de contrôle : BTP CONSULTANT rony.chebib@btp-consultants.fr		Architecte bâtiment C Logement : OAW oaw.architectes@gmail .com	
Prévention Incendie : VULCANEO marc.mathe@vulcanéo.fr / 06 27 83 16 02		BET Fluides & structure / économiste : PROJEX o.vidal@projex.fr	
ESSP : SECURBA r.bernard@securba.fr		BET Environnemental: ETAMINE tanguy.mulliez@etamine.coop	BET VRD: EGIS laurent.mouret@egis.fr

SARL URBAN ACT
Architecture et écologie urbaine
Capital de 2500 euros
33 Rue de Montreuil
75011 Paris
Tél. : 01.44.93.20.99 Fax : 01.44.93.21.07
SIRET 527 769 392 00020 NAF 7111Z

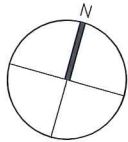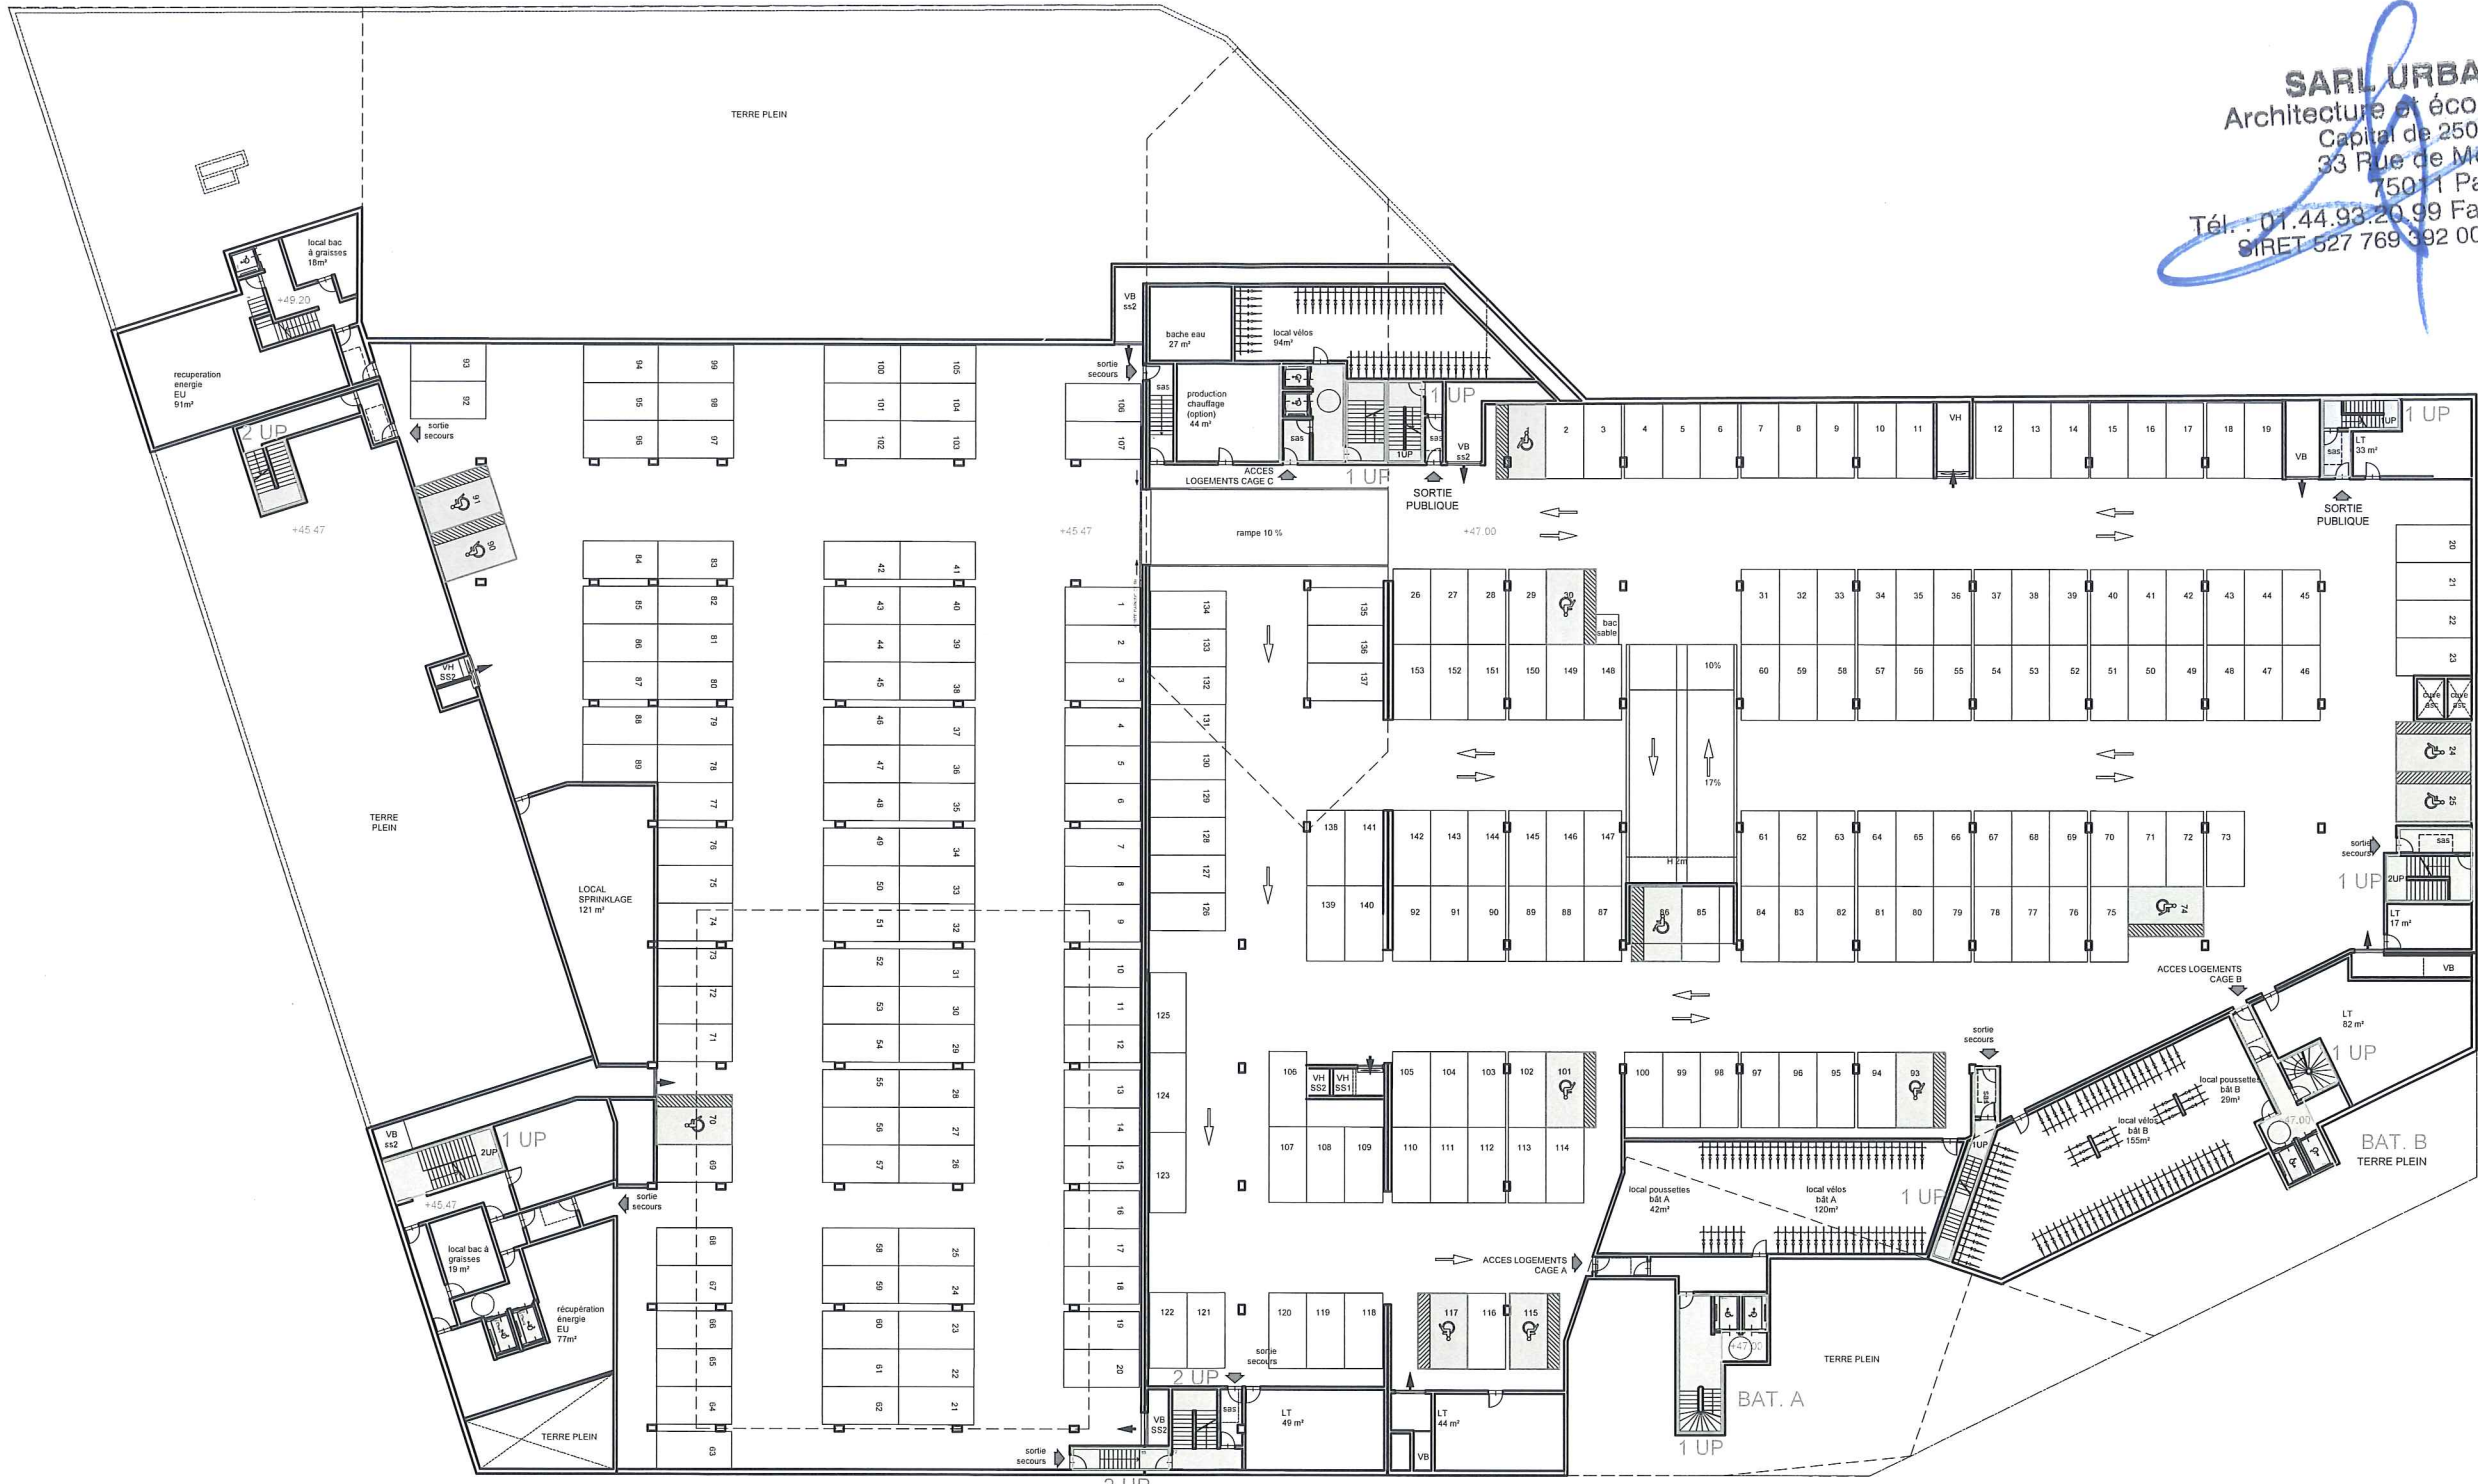


MAITRISE D'OUVRAGE :	SAS DE L'OURCQ mpicouret@nodi.fr	MAITRISE D'OEUVRE :	URBAN ACT urbanact@alexandrebouton.com	BET : FLUIDE / STRUCTURE ECONOMISTE /SSI	PROJEX o.vidal@projex.fr	BET VRD :	EGIS laurent.mouret@egis.fr	PROJET : ZAC DU QUARTIER DURABLE DE LA PLAINE DE L'OURCQ ILOT PORT DE NOISY	PHASE :	PC39-1	Avril 2019	
MAITRISE D'OUVRAGE AMENAGEMENT ZAC:	SEQUANO f.bruyere@sequano.fr	ARCHITECTE PISCINE :	BVL ARCHITECTURE bouet@bvlarchitecture.com	PREVENTIONNISTE :	VULCANEO tel 06 27 83 16 02	ESSP :	SECURBA r.bernaud@securba.fr		ECHELLE :	1 : 500	PAGE :	01
BUREAU DE CONTROLE :	BTP CONSULTANT rony.chebib@btp-consultants.fr	ARCHITECTE BAT LOGTS C :	OAW oaw.architectes@gmail .com	BET ENVIRONNEMENT :	ETAMINE tanguy.mulliez@etamine.coop	TITRE : PC39 PMR / CARNET GENERAL / DEUXIEME SOUS-SOL			INDICE :	0		

SARL URBAN ACT
Architecture et écologie urbaine
Capital de 2500 euros
33 Rue de Montreuil
75011 Paris
tél. : 01.44.93.20.99 Fax : 01.44.93.21.0
SIRET 527 769 392 00020 NAF 7111Z

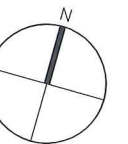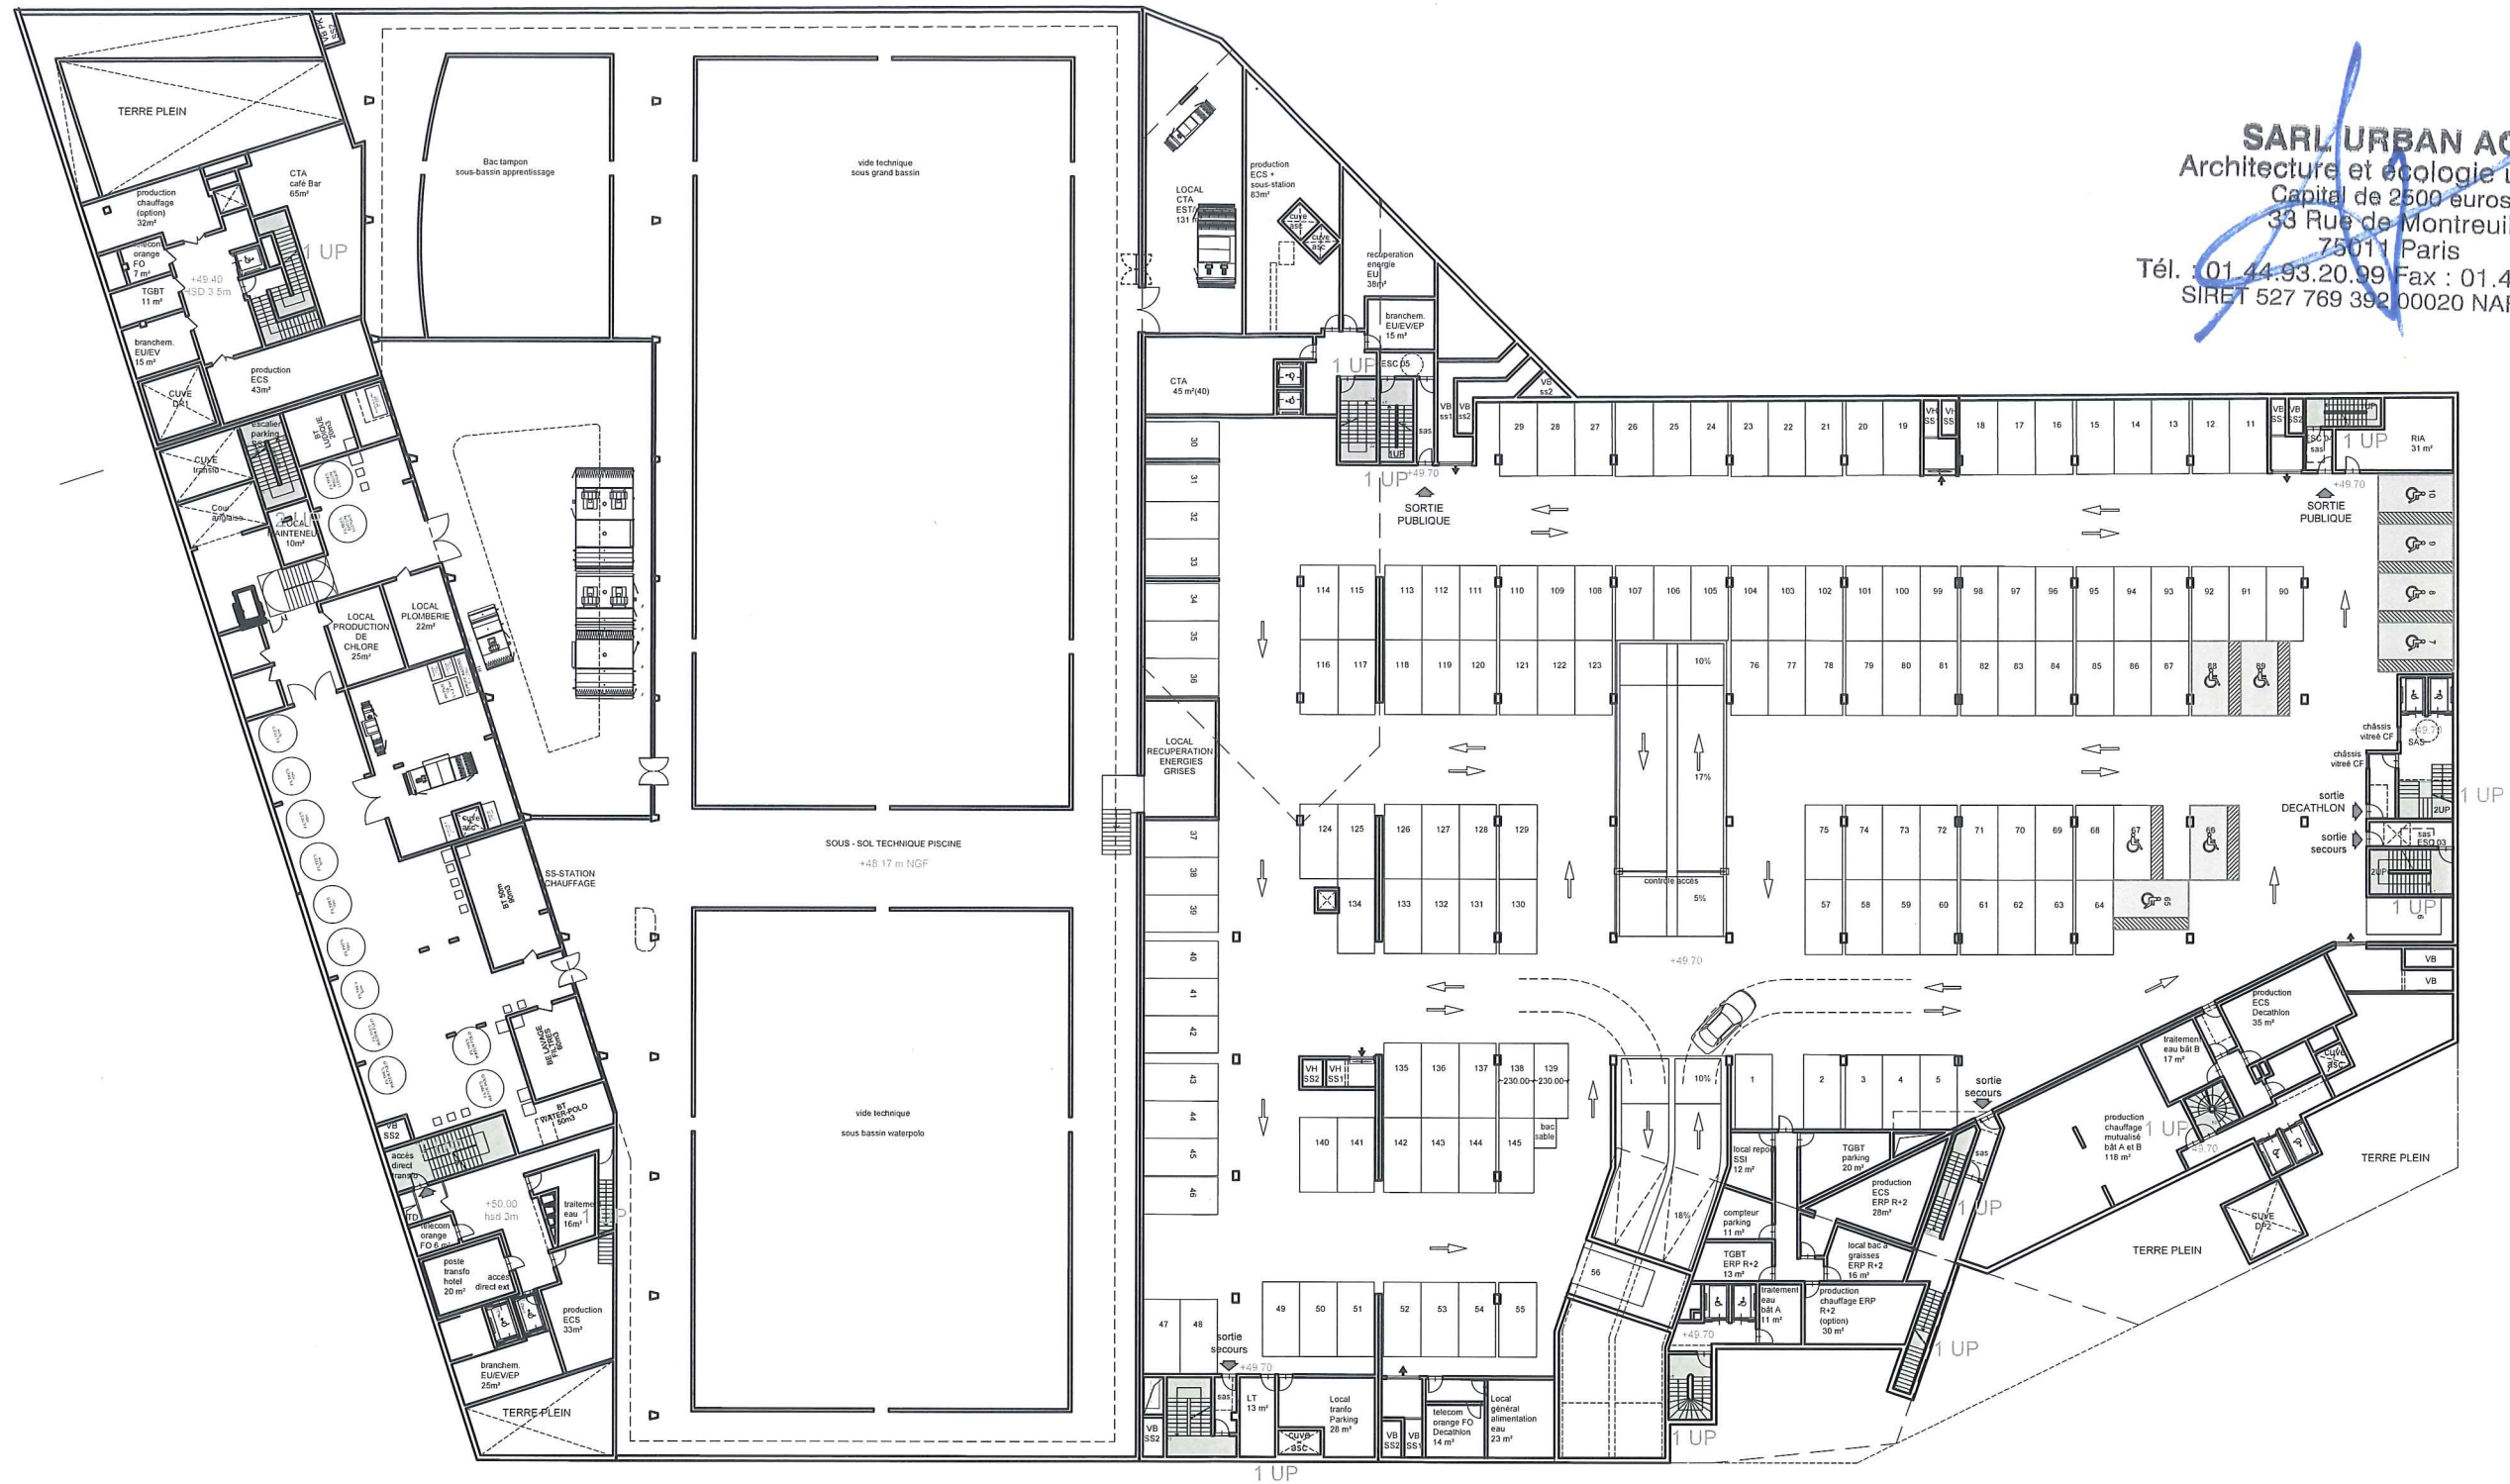

MAÎTRISE D'OUVRAGE :	SAS DE L'OURCQ mpicouret@nodi.fr	MAÎTRISE D'OEUVRE :	URBAN ACT urbanact@alexandrebouton.com	BET : FLUIDE / STRUCTURE ECONOMISTE /SSI	PROJEX o.vidal@projex.fr	BET VRD :	EGIS laurent.mouret@egis.fr	PROJET : ZAC DU QUARTIER DURABLE DE LA PLAINE DE L'OURCQ ILOT PORT DE NOISY	PHASE :	PC39-1	Avril 2019	
MAÎTRISE D'OUVRAGE AMENAGEMENT ZAC:	SEQUANO f.bruyere@sequano.fr	ARCHITECTE PISCINE :	BVL ARCHITECTURE bouet@bvlarchitecture.com	PREVENTIONNISTE :	VULCANEO tel 06 27 83 16 02	ESSP :	SECURBA r.bernaud@securba.fr		ECHELLE :	1 : 500	PAGE :	02
BUREAU DE CONTROLE :	BTP CONSULTANT rony.chebib@btp-consultants.fr	ARCHITECTE BÂT LOGTS C :	OAW oaw.architectes@gmail .com	BET ENVIRONNEMENT :	ETAMINE tanguy.mulliez@etamine.coop	TITRE :	PC39 PMR / CARNET GENERAL / PREMIER SOUS-SOL		INDICE :	0		

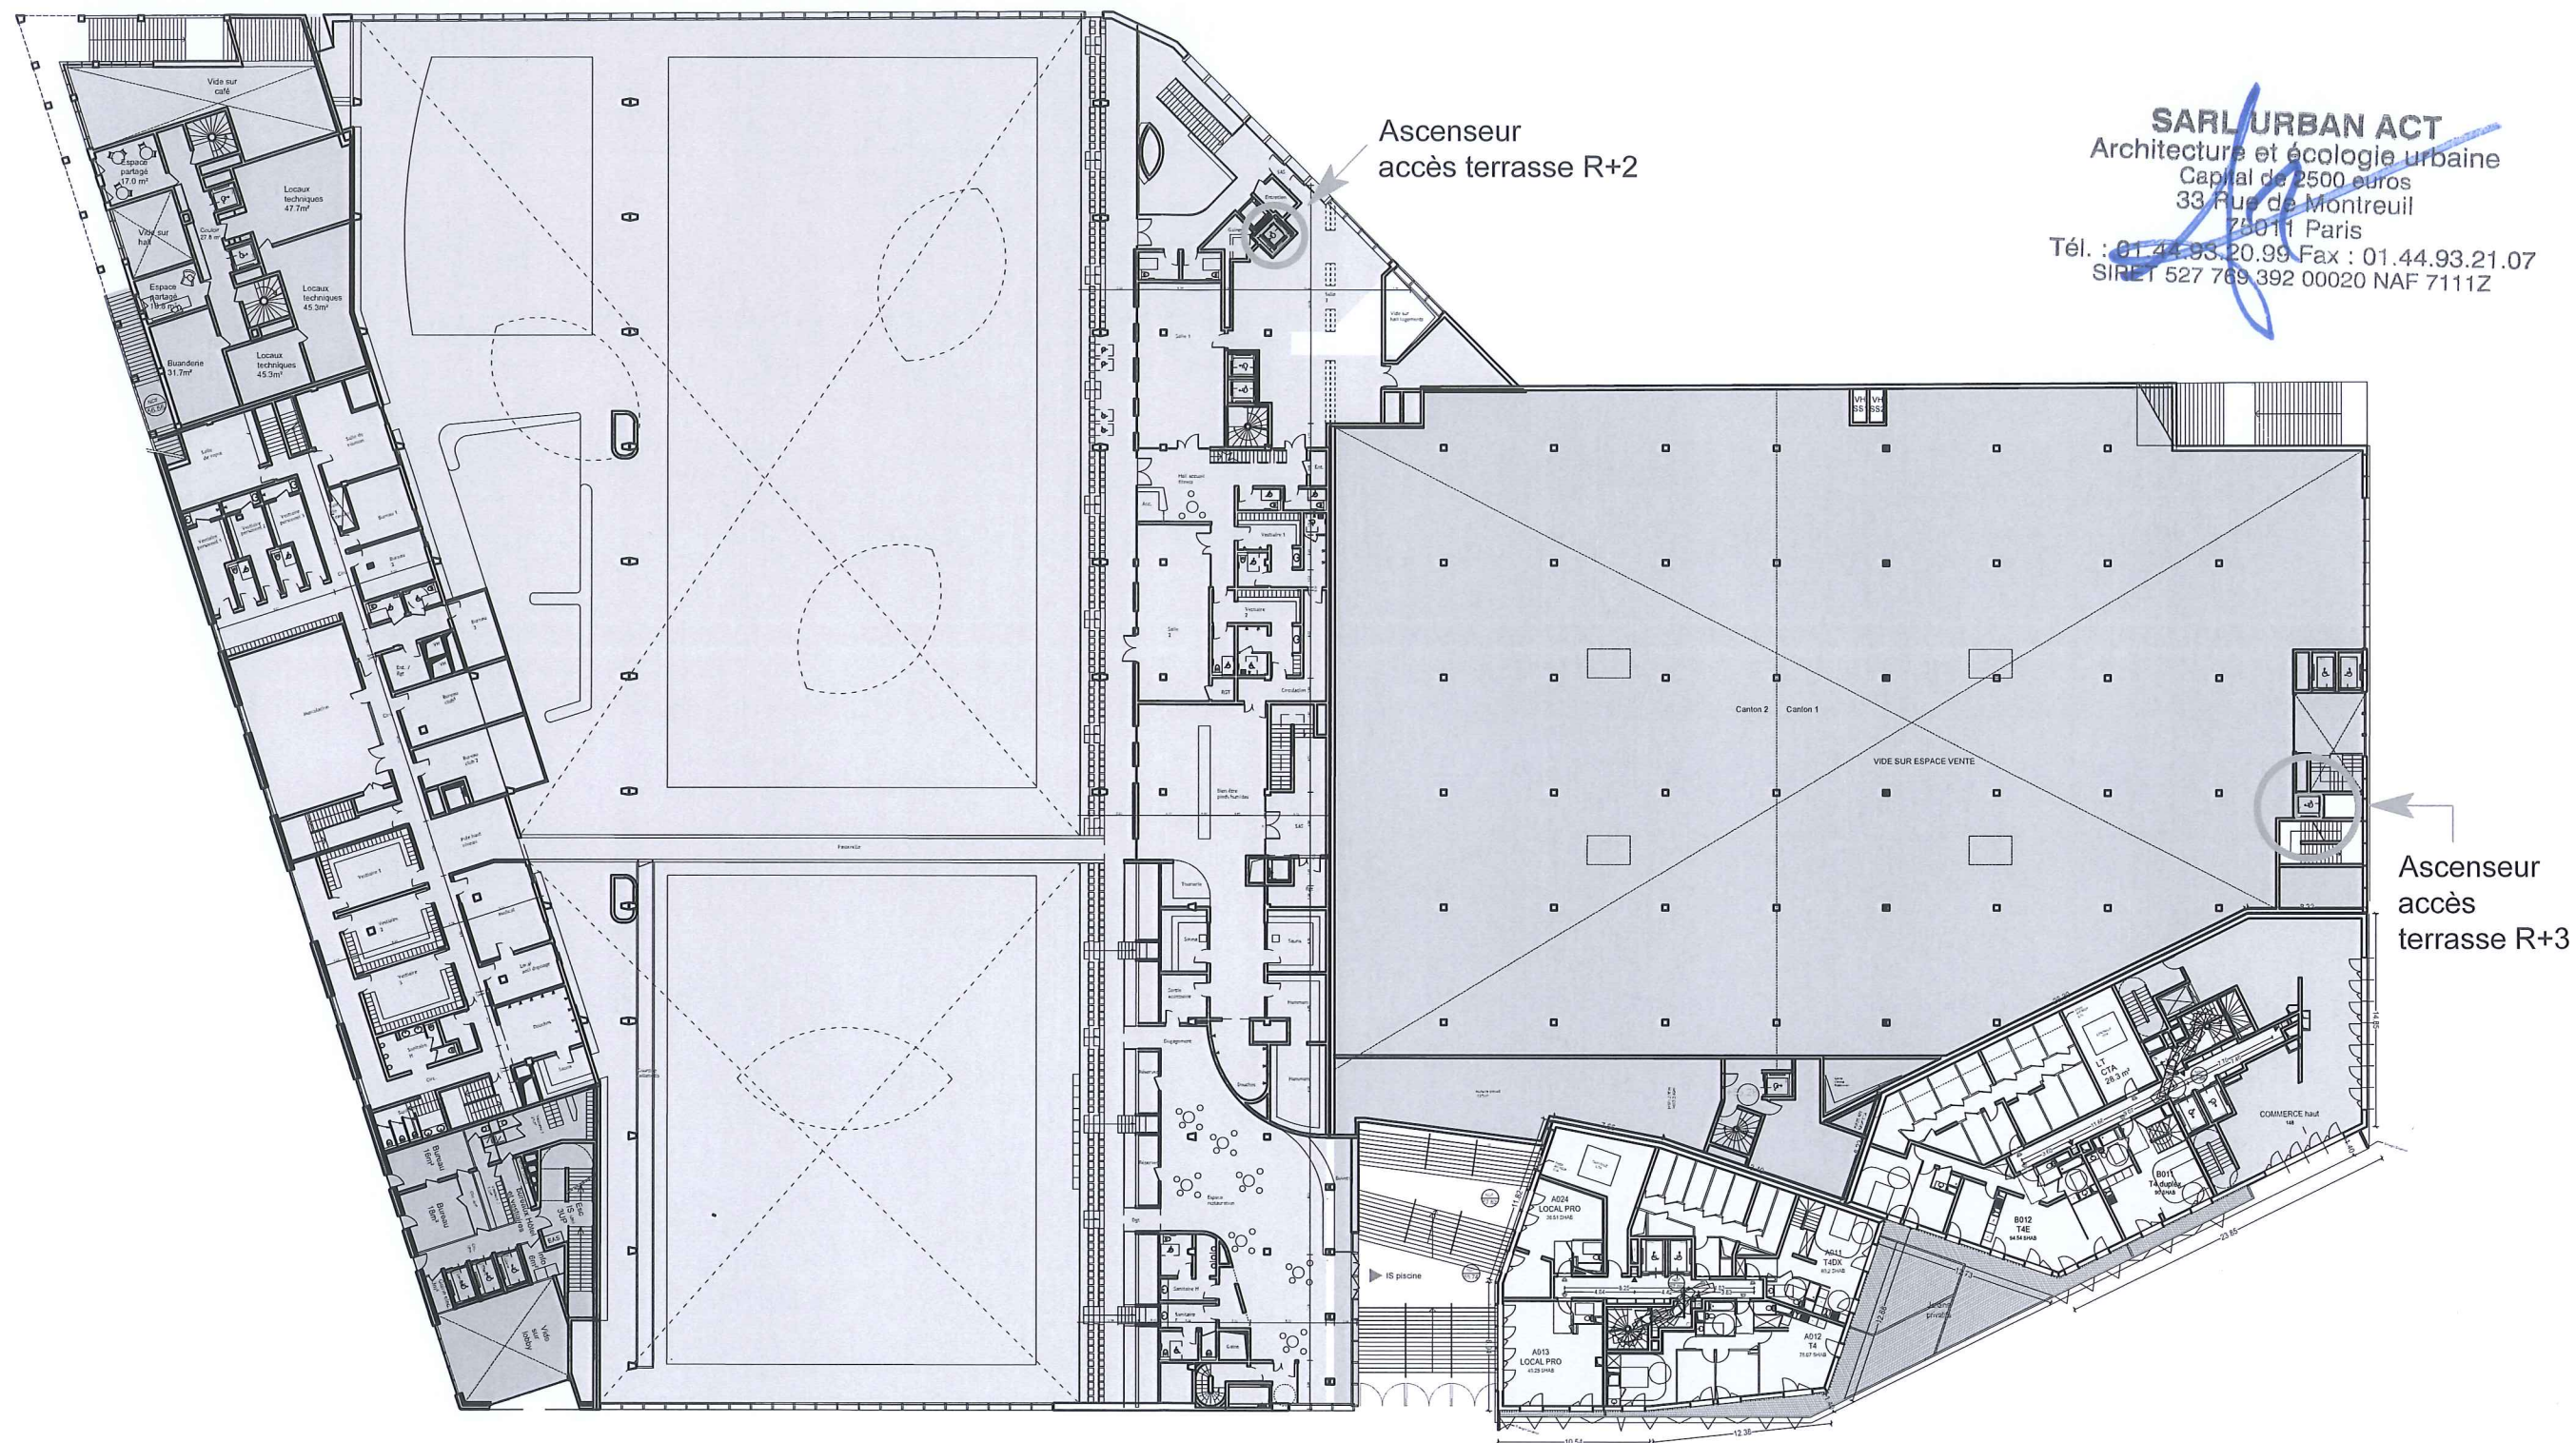

SARL URBAN ACT
Architecture et écologie urbaine
Capital de 2500 euros
33 Rue de Montreuil
75011 Paris
Tél. : 01.44.93.20.99 Fax : 01.44.93.21.07
SIRET 527 769 392 00020 NAF 7111Z

LEGENDE : LOGEMENT A B ou C RESIDENCE HOTELIERE PISCINE HOTEL DECATHLON ERP PARKING

MAITRISE D'OUVRAGE : SAS DE L'OURCQ mpicouret@nodi.fr	MAITRISE D'OEUVRE : URBAN ACT urbanact@alexandrebouton.com	BET : FLUIDE / STRUCTURE ECONOMISTE /SSI	PROJEX o.vidal@projex.fr	BET VRD : EGIS laurent.mouret@egis.fr	PROJET : ZAC DU QUARTIER DURABLE DE LA PLAINE DE L'OURCQ ILOT PORT DE NOISY	PHASE : PC39-1	Avril 2019
MAITRISE D'OUVRAGE AMENAGEMENT ZAC : SEQUANO f.bruyere@sequano.fr	ARCHITECTE PISCINE : BVL ARCHITECTURE bouet@bvlarchitecture.com	PREVENTIONNISTE :	VULCANEO tel 06 27 83 16 02	ESSP : SECURBA r.bernaud@securba.fr		ECHELLE : 1 : 500	PAGE : 04
BUREAU DE CONTROLE : BTP CONSULTANT rony.chebib@btp-consultants.fr	ARCHITECTE BAT LOGTS C : OAW oaw.architectes@gmail .com	BET ENVIRONNEMENT :	ETAMINE tanguy.mulliez@etamine.coop		TITRE : PC39 PMR / CARNET GENERAL / PREMIER ETAGE	INDICE : 0	

SARL URBAN ACT
Architecture et écologie urbaine
Capital de 2500 euros
33 Rue de Montreuil
75011 Paris
Tél. : 01.44.93.20.99 Fax : 01.44.93.21.07
SIRET 527 769 392 00020 NAF 7111Z

Ascenseur
accès terrasse R+2

Ascenseurs
accès
terrasse R+3

Ascenseur
accès terrasse R+3


LEGENDE : 

MAITRISE D'OUVRAGE : SAS DE L'OURCQ mpicouret@nodi.fr	MAITRISE D'OEUVRE : URBAN ACT urbanact@alexandrebuton.com	BET : FLUIDE / STRUCTURE ECONOMISTE /SSI PROJEX o.vidal@projex.fr	BET VRD : EGIS laurent.mouret@egis.fr	PROJET : ZAC DU QUARTIER DURABLE DE LA PLAINE DE L'OURCQ ILOT PORT DE NOISY	PHASE : PC39-1 Avril 2019
MAITRISE D'OUVRAGE AMENAGEMENT ZAC : SEQUANO f.bruyere@sequano.fr	ARCHITECTE PISCINE : BVL ARCHITECTURE bouet@bvlarchitecture.com	PREVENTIONNISTE : VULCANEO tel 06 27 83 16 02	ESSP : SECURBA r.bernaud@securba.fr		ECHELLE : 1 : 500 PAGE : 05
BUREAU DE CONTROLE : BTP CONSULTANT rony.chebib@btp-consultants.fr	ARCHITECTE BAT LOGTS C : OAW oaw.architectes@gmail .com	BET ENVIRONNEMENT : ETAMINE tanguy.mulliez@etamine.coop	TITRE : PC39 PMR / CARNET GENERAL / DEUXIEME ETAGE	INDICE : 0	

SARL URBAN ACT
Architecture et écologie urbaine
Capital de 2500 euros
33 Rue de Montreuil
75011 Paris
Tél. : 01.44.93.20.99 Fax : 01.44.93.21.07
SIRET 527 769 392 00020 NAF 7111Z

Ascenseurs
accès
terrasse R+3

Ascenseur
accès terrasse R+3

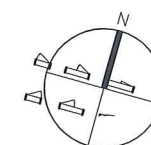

LEGENDE : LOGEMENT A B ou C RESIDENCE HOTELIERE PISCINE HOTEL DECATHLON ERP PARKING

MAITRISE D'OUVRAGE : SAS DE L'OURCQ mpicouret@nodi.fr	MAITRISE D'OEUVRE : URBAN ACT urbanact@alexandrebouton.com	BET : FLUIDE / STRUCTURE ECONOMISTE /SSI	PROJEX o.vidal@projex.fr	BET VRD : EGIS laurent.mouret@egis.fr	PROJET : ZAC DU QUARTIER DURABLE DE LA PLAINE DE L'OURCQ ILOT PORT DE NOISY	PHASE : PC39-1	Avril 2019
MAITRISE D'OUVRAGE AMENAGEMENT ZAC : SEQUANO f.bruyere@sequano.fr	ARCHITECTE PISCINE : BVL ARCHITECTURE bouet@bvlarchitecture.com	PREVENTIONNISTE : VULCANEO tel 06 27 83 16 02	ESSP : SECURBA r.bernaud@securba.fr			ECHELLE : 1 : 500	PAGE : 06
BUREAU DE CONTROLE : BTP CONSULTANT rony.chebib@btp-consultants.fr	ARCHITECTE BÂT LOGTS C : OAW oaw.architectes@gmail .com	BET ENVIRONNEMENT : ETAMINE tanguy.mulliez@etamine.coop			TITRE : PC39 PMR / CARNET GENERAL / TROISIEME ETAGE	INDICE : 0	