



PC40 SECURITE

CARNET ERP au R+2 (au-dessus du Décathlon)

- Plan ERP coworking / restaurant / espace escalade

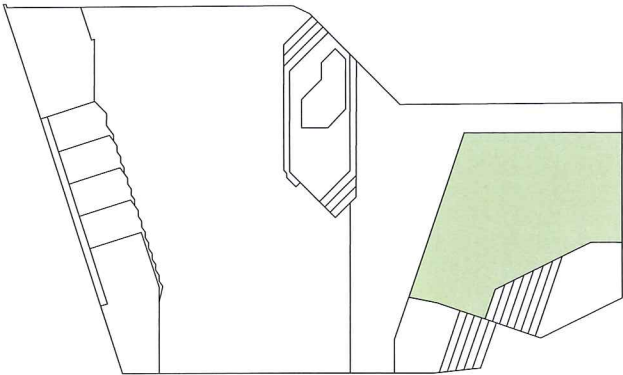

ZAC DU QUARTIER DURABLE DE LA PLAINE DE L'OURCQ ILOT PORT DE NOISY			
PC40-1d	<div>CARNET SECURITE ERP 3e catégorie Restaurant / Espace escalade</div> <div>SARL URBAN ACT Architecture et écologie urbaine Capital de 2500 euros 33 Rue de Montreuil 75011 Paris Tél. : 01.44.93.20.99 Fax : 01.44.93.21.07 SIRET 527 769 392 00020 NAF 7111Z</div> <div>SAS DE L'OURCQ 220 rue Jean Jaurès 59650 Villeneuve d'Ascq SIRET 842 837 304 00018 - APE 4820B N° TVA : FR 23842837304</div>		
ANNEXE			
INDICE			
Avril 2019			
Maitre d'ouvrage : SAS DE L'OURCQ 220, rue Jean Jaures 59650 Villeneuve d'Ascq mpicouret@nodi.fr		Architecte : URBAN ACT 33, rue de Montreuil - 75011 PARIS urbanact@alexandrebouton.com	
Maitre d'ouvrage aménagement ZAC : SEQUANO 15-17 Promenade Jean Rostand 93022 Bobigny f.bruyere@sequano.fr		Architecte piscine : BVL ARCHITECTURE bouet@bvlarchitecture.com	
Bureau de contrôle : BTP CONSULTANT rony.chebib@btp-consultants.fr		Architecte bâtiment C Logement : OAW oaw.architectes@gmail .com	
Prévention Incendie : VULCANE0 marc.mathe@vulcane0.fr / 06 27 83 16 02		BET Fluides & structure / économiste : PROJEX o.vidal@projex.fr	
ESSP : SECURBA r.bernaud@securba.fr		BET Environnemental: ETAMINE tanguy.mulliez@etamine.coop	BET VRD: EGIS laurent.mouret@egis.fr

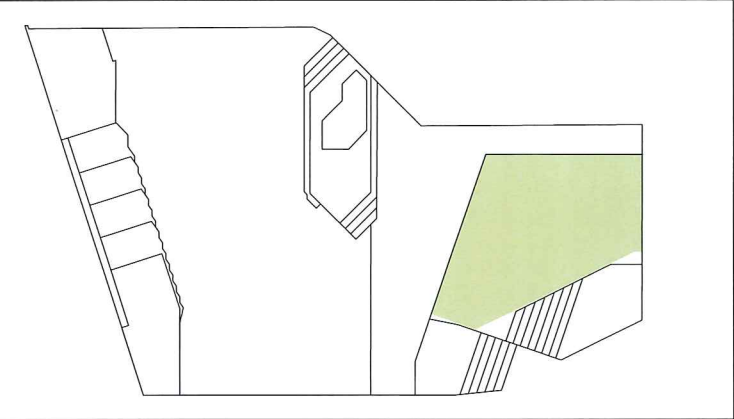

Bâtiment Decathlon

Deuxième étage

ERP

Type X ou N 2e catégorie

MAITRISE D'OUVRAGE :	SAS DE L'OURCQ mpicouret@nodi.fr
MAITRISE D'OUVRAGE AMENAGEMENT ZAC :	SEQUANO f.bruyere@sequano.fr
BUREAU DE CONTROLE :	BTP CONSULTANT rony.chebib@btp-consultants.fr


MAITRISE D'OEUVRE :	URBAN ACT urbanact@alexandrebouton.com
ARCHITECTE PISCINE :	BVL ARCHITECTURE bouet@bvlarchitecture.com
ARCHITECTE BÂT LOGTS C :	OAW oaw.architectes@gmail .com

BET : FLUIDE / STRUCTURE ECONOMISTE /SSI	PROJEX o.vidal@projex.fr
PREVENTIONNISTE :	VULCANEO tel 06 27 83 16 02
BET ENVIRONNEMENT :	ETAMINE tanguy.mulliez@etamine.coop

BET VRD :	EGIS laurent.mouret@egis.fr
ESSP :	SECURBA r.bernaud@securba.fr


PROJET :	ZAC DU QUARTIER DURABLE DE LA PLAINE DE L'OURCQ ILOT PORT DE NOISY
TITRE :	PC40 SECURITE / CARNET ERP / ESPACE ESCALADE (R+2)

PHASE :	PC40-1d	Avril 2019
ECHELLE :	1 : 250	PAGE : 01
INDICE :	0	

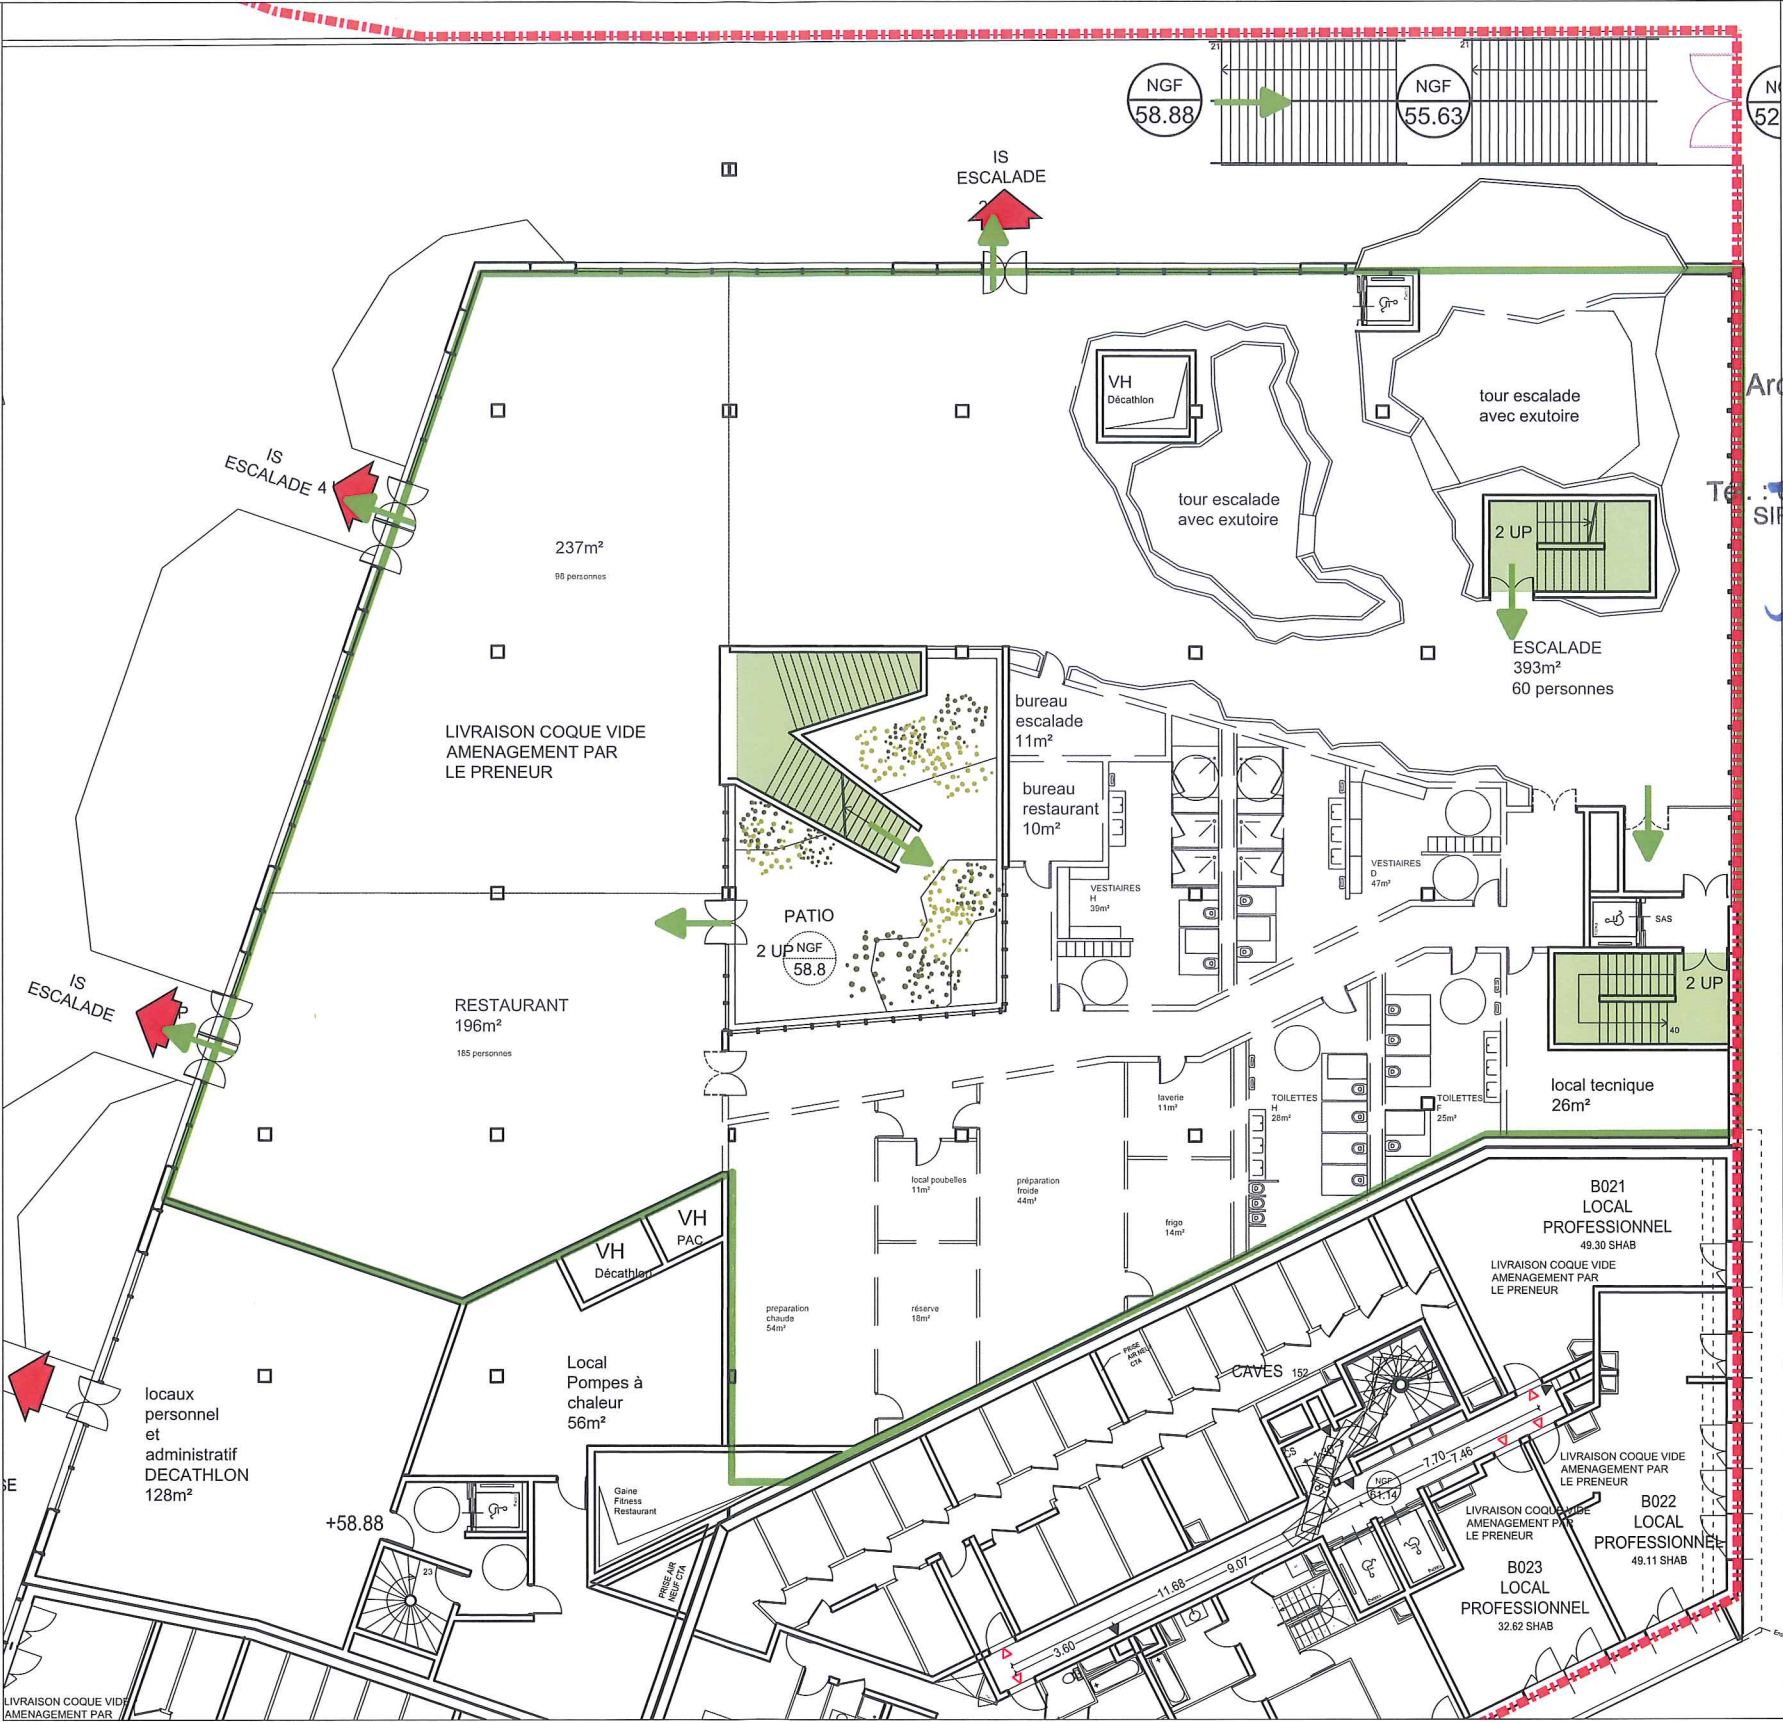


R+2

RdC

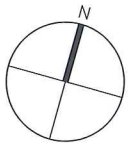

SARL URBAN ACT
Architecture et écologie urbaine
Capital de 2500 euros
33 Rue de Montreuil
75011 Paris
Tel. : 01.44.93.20.99 Fax : 01.44.93.21.07
SIRET 527 769 392 00020 NAF 7111Z

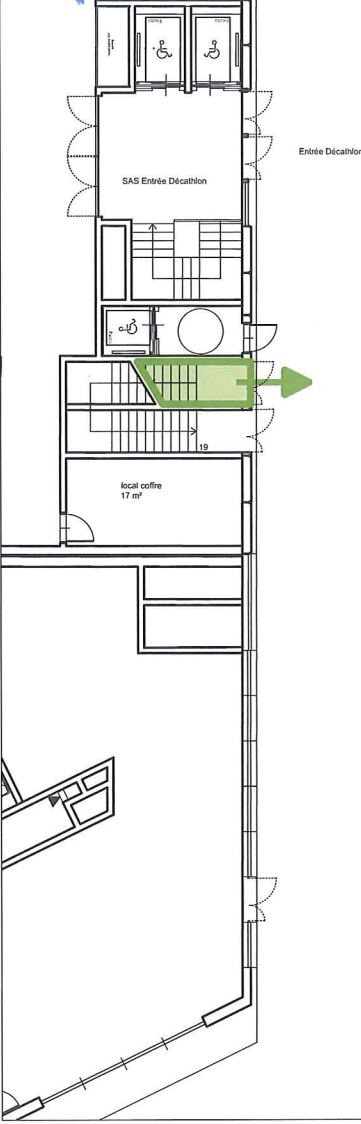



SARL URBAN ACT
Architecture et écologie urbaine
Capital de 2500 euros
33 Rue de Montreuil
75011 Paris
Tél. : 01.44.93.20.99 Fax : 01.44.93.21.07
SIRET 527 769 392 00020 NAF 7111Z

Bâtiment Co-working

Troisième étage

ERP

Type X ou N 2e catégorie

MAITRISE D'OUVRAGE : SAS DE L'OURCQ mpicouret@nodi.fr	MAITRISE D'OEUVRE : URBAN ACT urbanact@alexandrebuton.com	BET : FLUIDE / STRUCTURE ECONOMISTE /SSI PROJEX o.vidal@projex.fr	BET VRD : EGIS laurent.mouret@egis.fr	PROJET : ZAC DU QUARTIER DURABLE DE LA PLAINE DE L'OURCQ ILOT PORT DE NOISY	PHASE : PC40-1d Avril 2019
MAITRISE D'OUVRAGE AMENAGEMENT ZAC : SEQUANO f.bruyere@sequano.fr	ARCHITECTE PISCINE : BVL ARCHITECTURE bouet@bvlarchitecture.com	PREVENTIONNISTE : VULCANEO tel 06 27 83 16 02	ESSP : SECURBA r.bernaud@securba.fr		ECHELLE : 1 : 250 PAGE : 02
BUREAU DE CONTROLE : BTP CONSULTANT rony.chebib@btp-consultants.fr	ARCHITECTE BÂT LOGTS C : OAW oaw.architectes@gmail .com	BET ENVIRONNEMENT : ETAMINE tanguy.mulliez@etamine.coop	TITRE : PC40 SECURITE / CARNET ERP (R+3)		INDICE : 0