


COORDINATION SSI


ENTITE PISCINE

- Plan R-1
- Plan RDC
- Plan R+1
- Plan R+2


Classement : ERP
Type : X
Catégorie : 2^{ème}

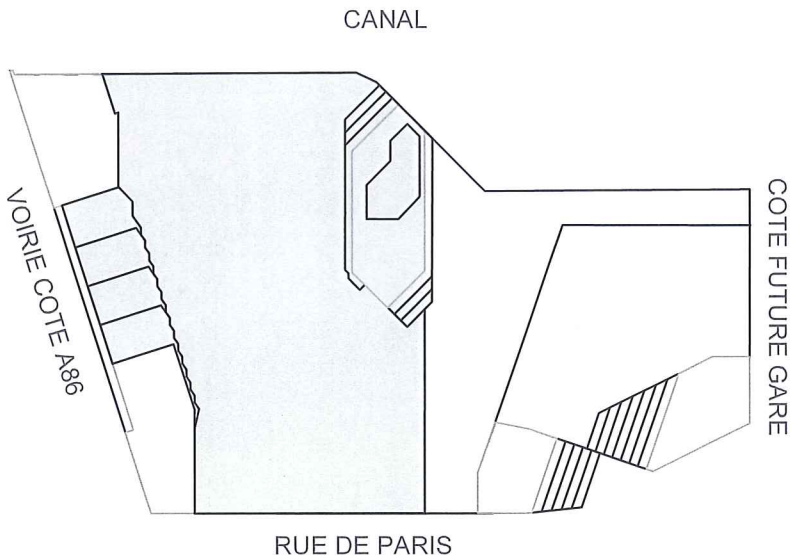

ZAC DU QUARTIER DURABLE DE LA PLAINE DE L'OURCQ ILOT PORT DE NOISY				
PC40-2a		COORDINATION SSI Entité Piscine Zones de mise en sécurité incendie		SARL URBAN ACT Architecture et écologie urbaine Capital de 2500 euros 33 Rue de Montreuil 75011 Paris Tél. : 01.44.93.20.99 Fax : 01.44.93.21.07 SIRET 527 763 392 00020 NAF 7111Z
INDICE	-	SAS DE L'OURCQ 220 rue Jean Jaurès 59650 Villeneuve d'Ascq SIRET 842 837 304 00018 - APE 4820B N° TVA : FR 23842837304		
Avril 2019				ECHELLE
Maitre d'ouvrage : SAS DE L'OURCQ 220, rue Jean Jaures 59650 Villeneuve d'Ascq mpicouret@nodi.fr		Architecte : URBAN ACT 33, rue de Montreuil - 75011 PARIS urbanact@alexandrebouton.com		
Maitre d'ouvrage aménagement ZAC : SEQUANO 15-17 Promenade Jean Rostand 93022 Bobigny f.bruyere@sequano.fr		Architecte piscine : BVL ARCHITECTURE bouet@bvlarchitecture.com		
Bureau de contrôle : BTP CONSULTANT rony.chebib@btp-consultants.fr		Architecte bâtiment C Logement : OAW oaw.architectes@gmail .com		
Prévention Incendie : VULCANEO marc.mathe@vulcaneo.fr / 06 27 83 16 02		BET Fluides & structure / économiste : PROJEX o.vidal@projex.fr		
ESSP : SECURBA r.bernaud@securba.fr		BET Environnemental: ETAMINE tanguy.mulliez@etamine.coop	BET VRD: EGIS laurent.mouret@egis.fr	

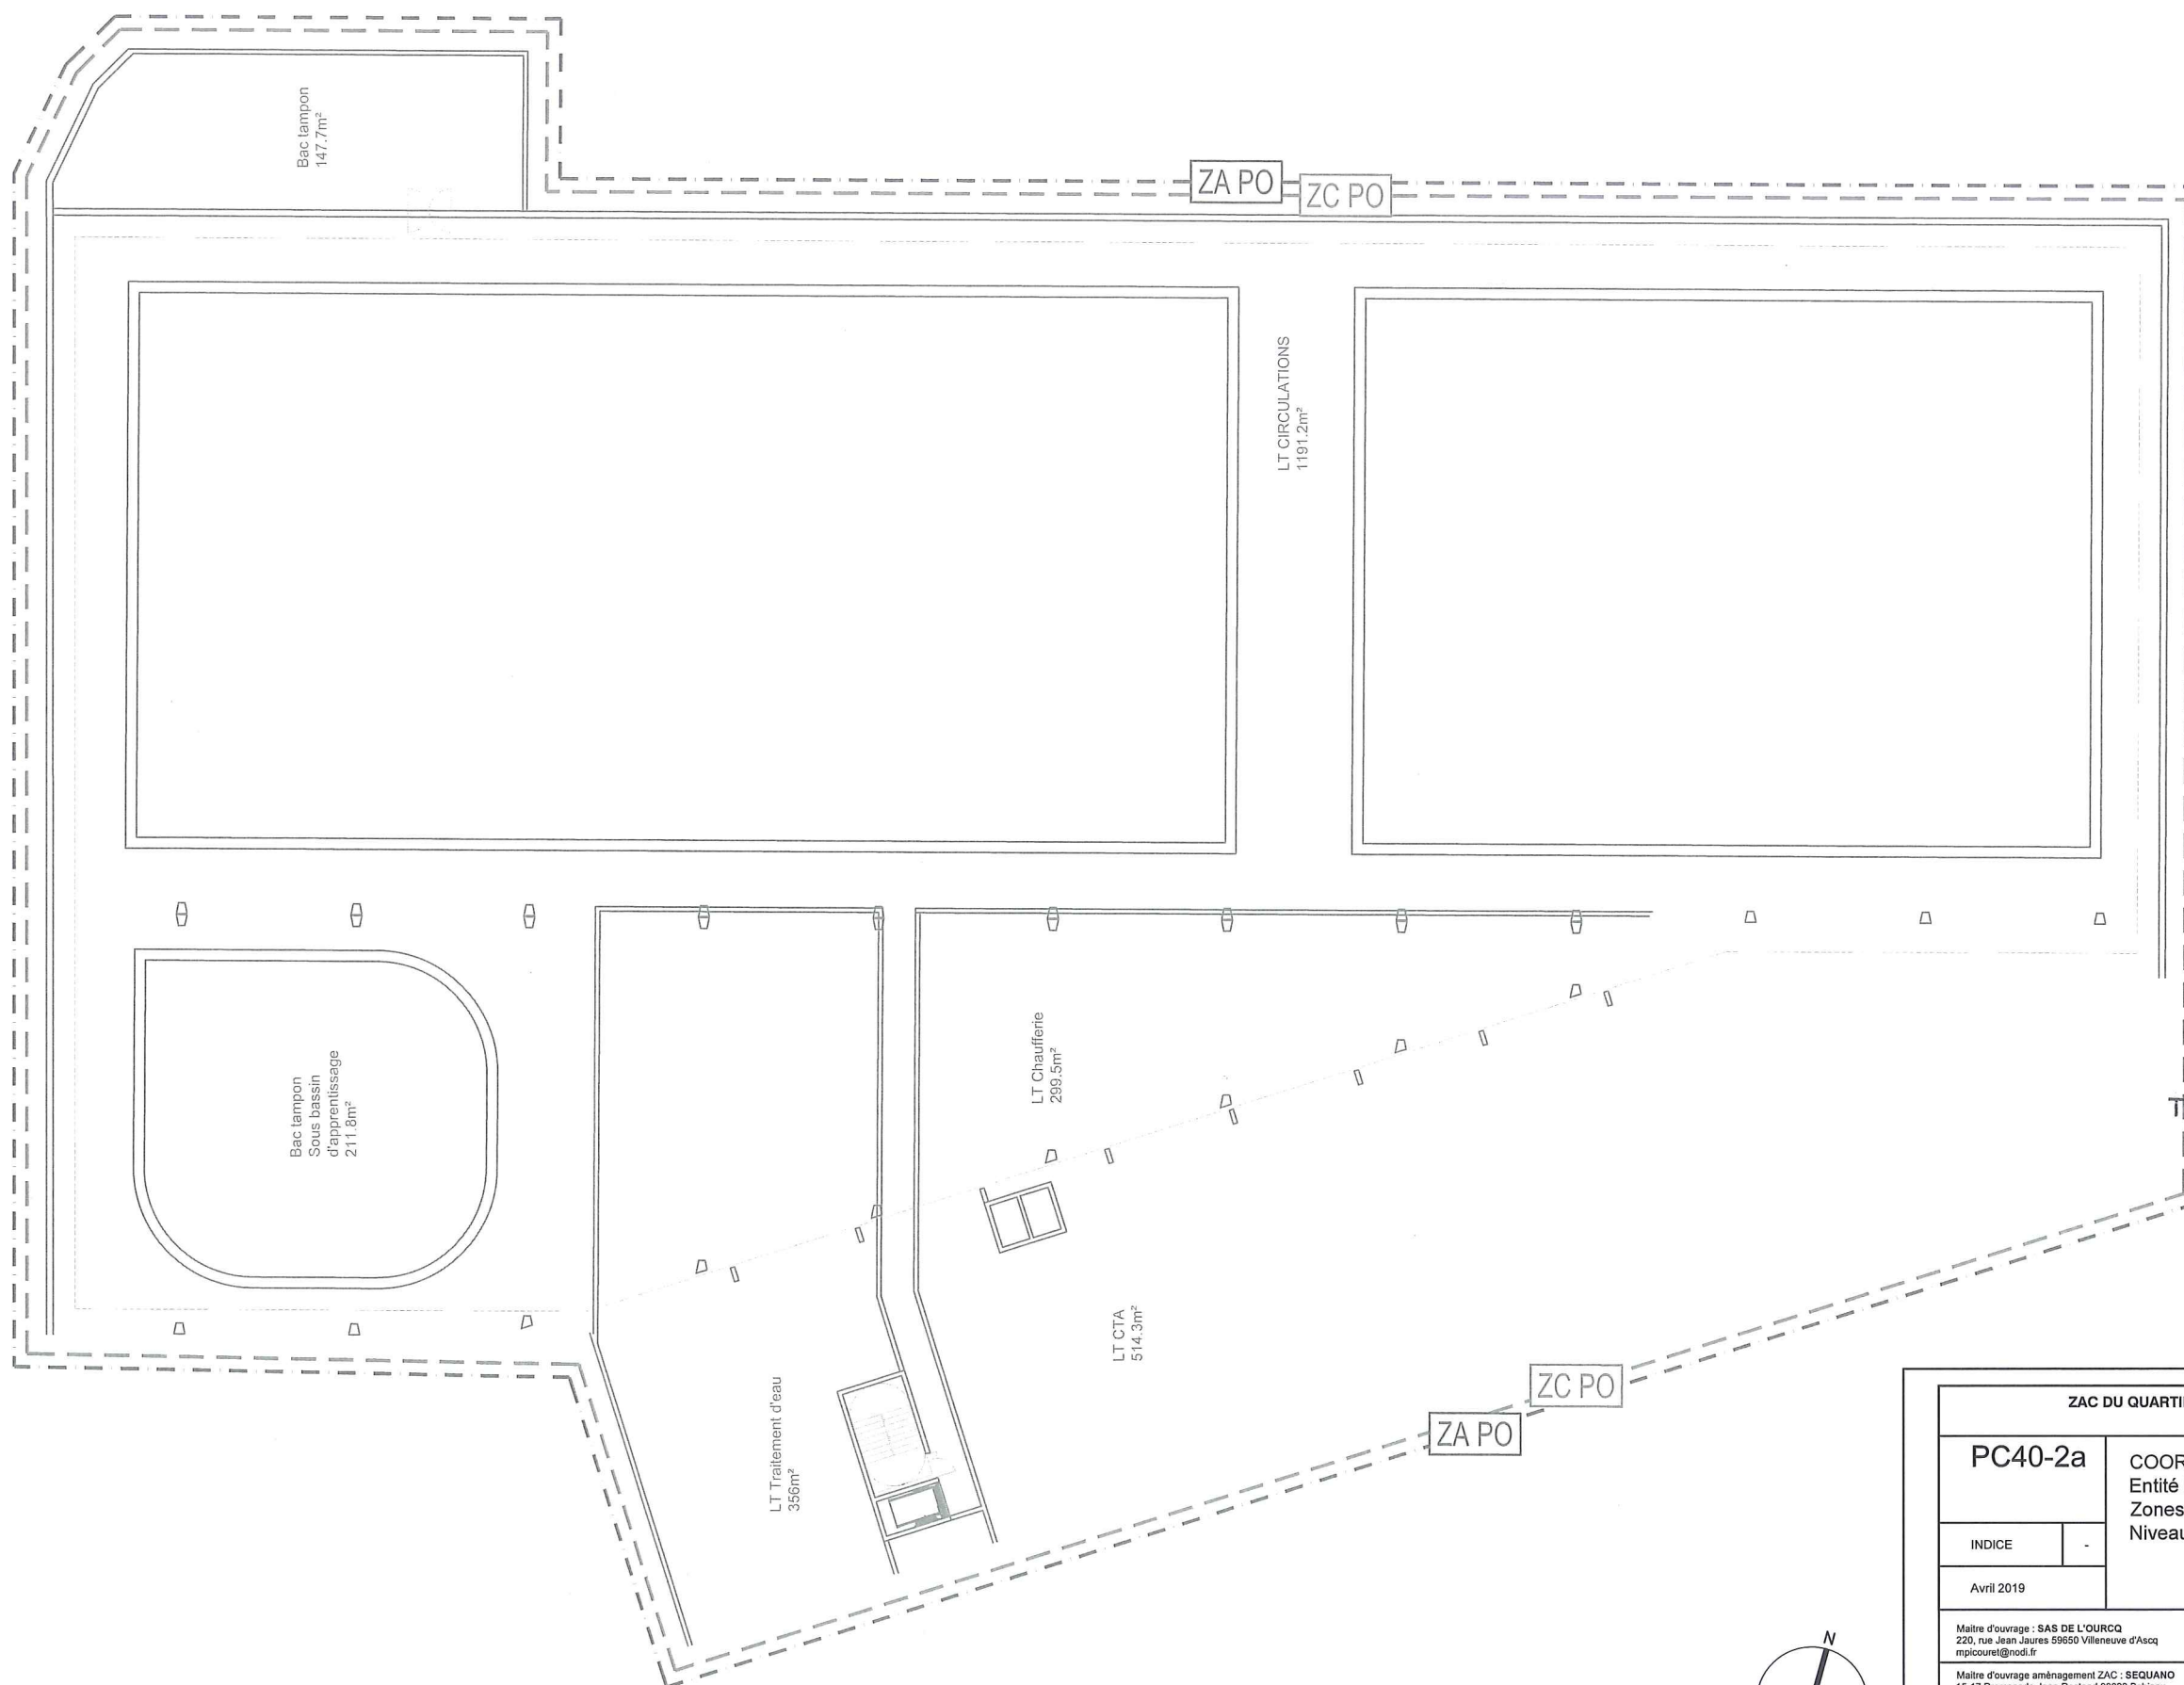


SARL URBAN ACT
 Architecture et écologie urbaine
 Capital de 2500 euros
 33 Rue de Montreuil
 75011 Paris
 Tél. : 01.44.93.20.99 Fax : 01.44.93.21.07
 SIRET 527 769 392 00020 NAF 7111Z

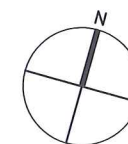

ZA : Zone d'Alarme
 ZC : Zone de Compartimentage
 ZF : Zone de désenfumage
 ZDM : Zone de Détection Manuelle


ZAC DU QUARTIER DURABLE DE LA PLAINE DE L'OURCQ ILOT PORT DE NOISY			
PC40-2a		COORDINATION SSI Entité Piscine Zones de Mise en Sécurité Niveau R-1	
INDICE	-	ECHELLE	
Avril 2019			
Maitre d'ouvrage : SAS DE L'OURCQ 220, rue Jean Jaures 59650 Villeneuve d'Ascq mpicouret@nodi.fr		Architecte : URBAN ACT 33, rue de Montreuil - 75011 PARIS urbanact@alexandrebuton.com	
Maitre d'ouvrage aménagement ZAC : SEQUANO 15-17 Promenade Jean Rosland 93022 Bobigny f.buysere@sequano.fr		Architecte piscine : BVL ARCHITECTURE bouel@bvlarchitecture.com	
Bureau de contrôle : BTP CONSULTANT rony.chebb@btp-consultants.fr		Architecte bâtiment C Logement : OAW oaw.architectes@gmail.com	
Prévention Incendie : VULCANEO marc.mathe@vulcano.fr / 06 27 83 16 02		BET Fluides & structure / économiste : PROJEX o.vidal@projex.fr	
ESSP : SECURBA r.bernaud@securba.fr		BET Environnemental: ETAMINE tanguy.muliez@etamine.coop	BET VRD: EGIS laurent.mouret@egis.fr

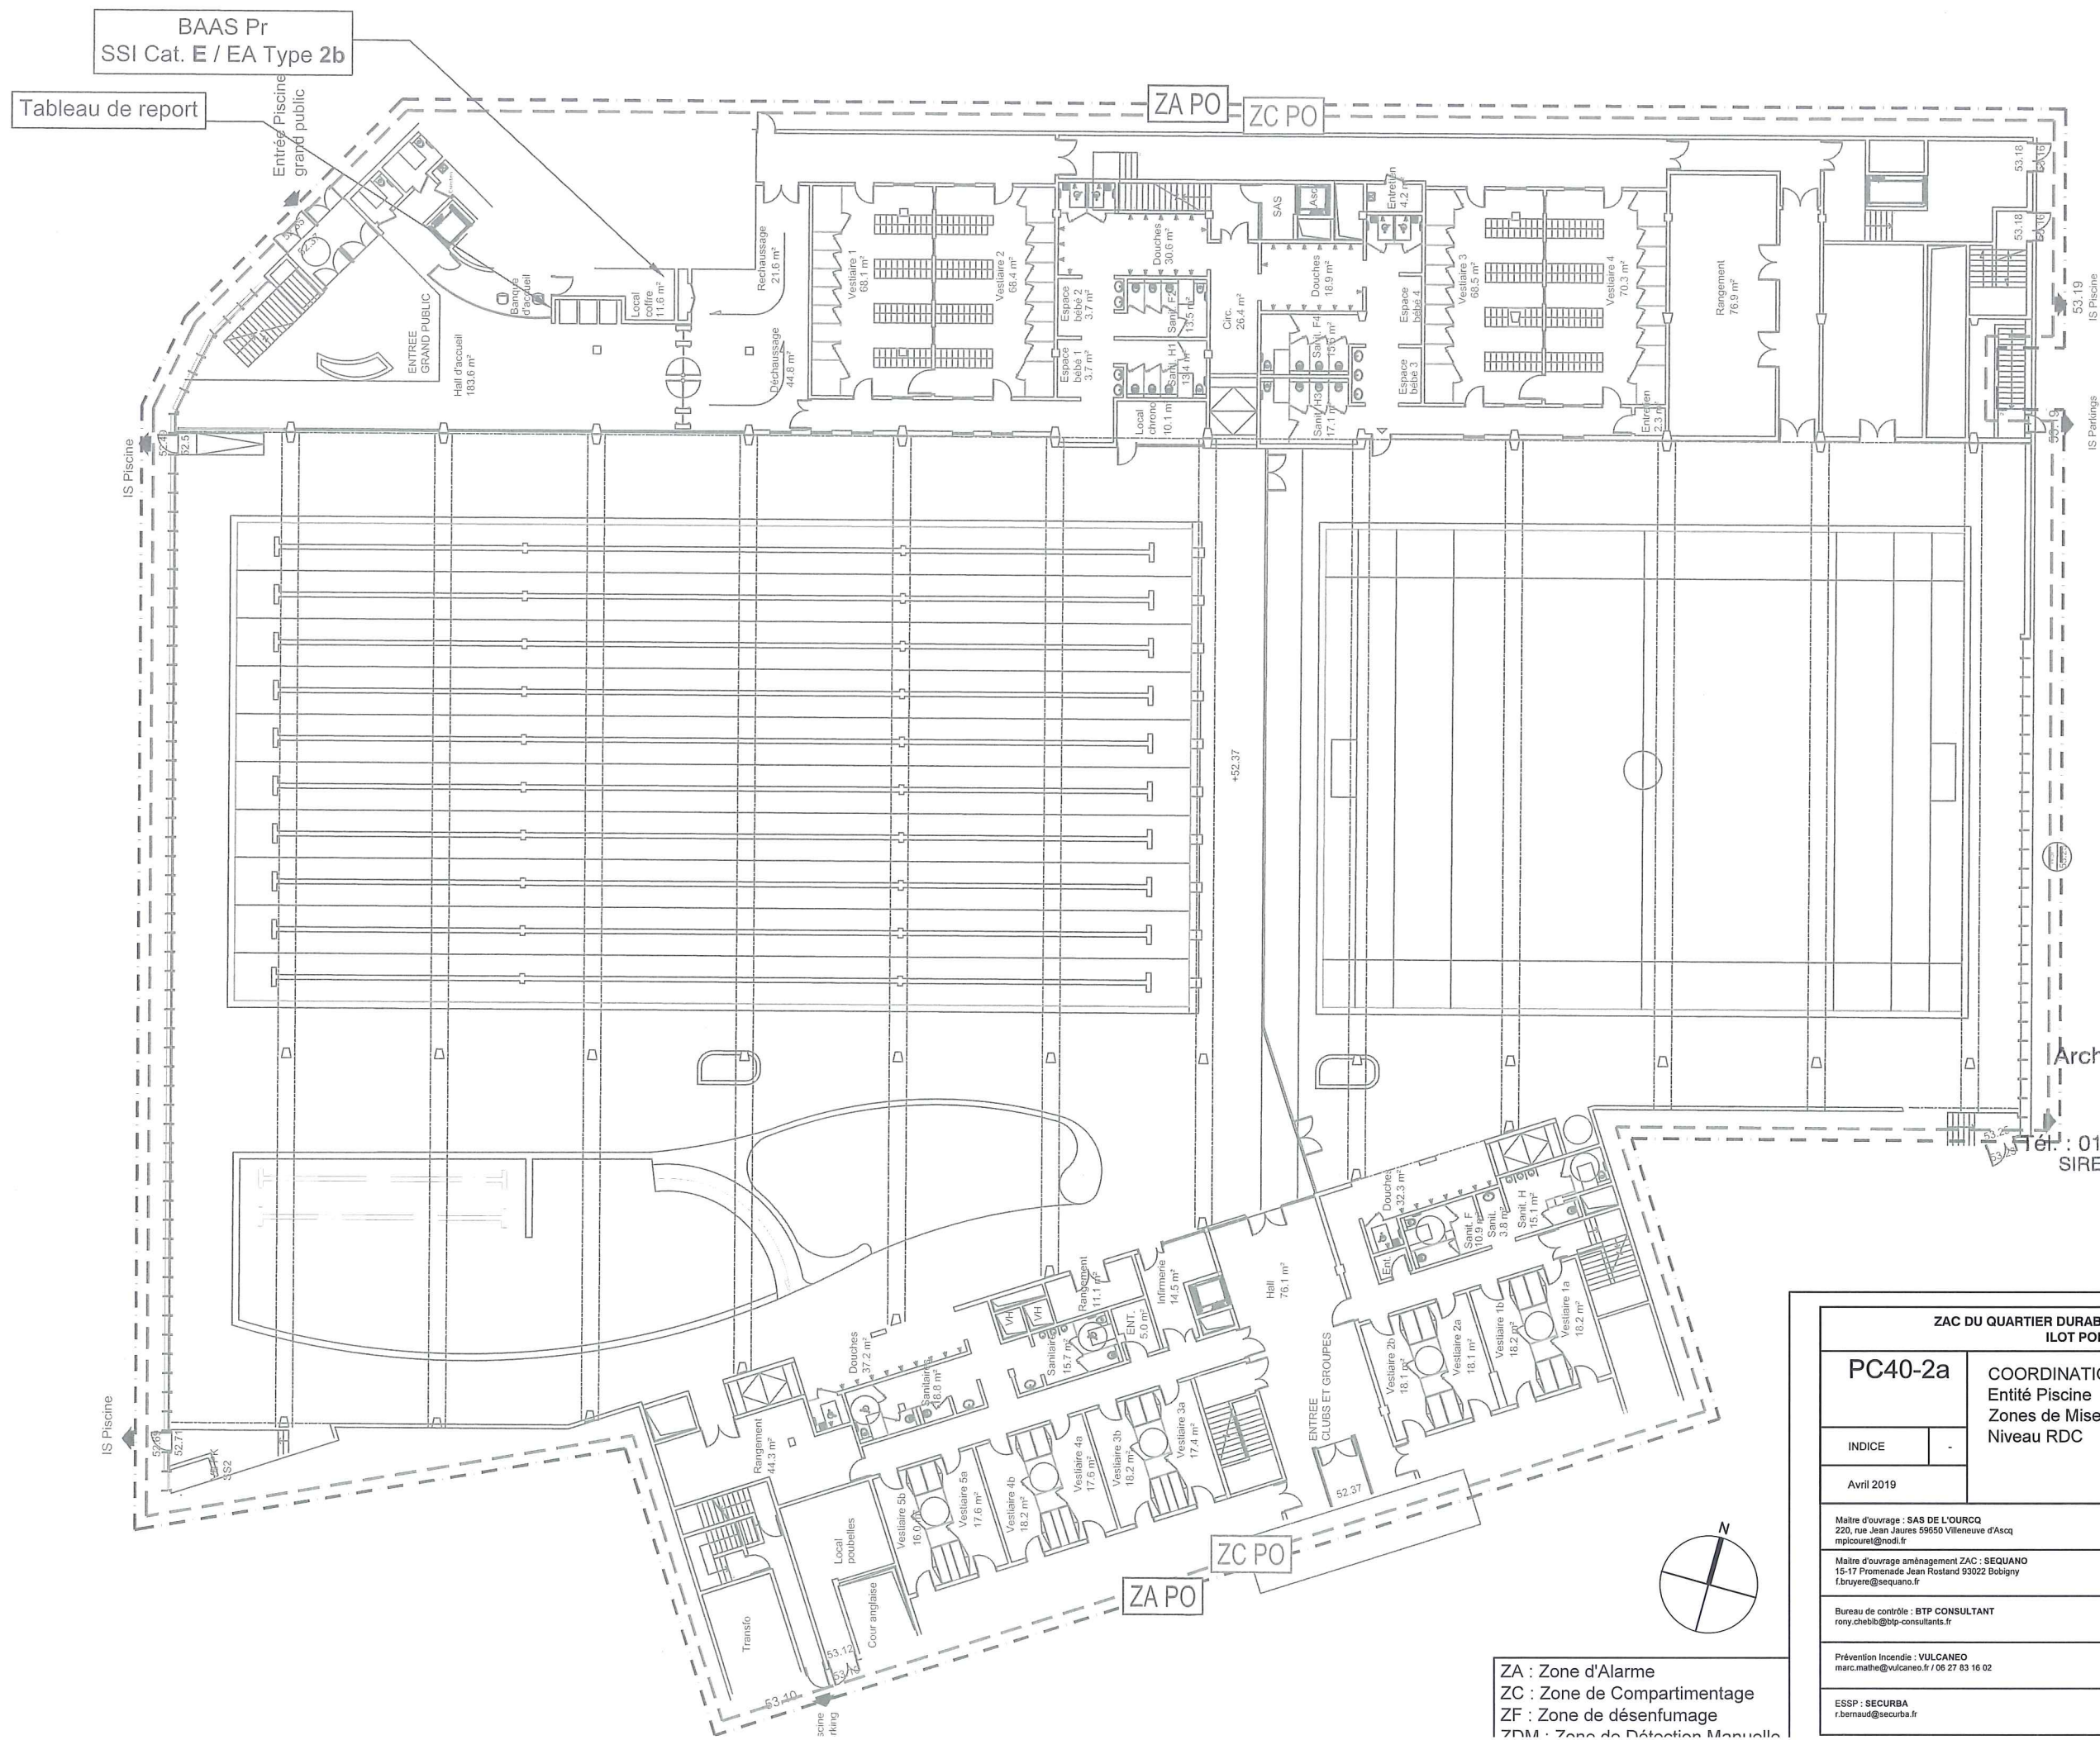

SARL URBAN ACT
Architecture et écologie urbaine
Capital de 2500 euros
33 Rue de Montreuil
75011 Paris
Tél : 01.44.93.20.99 Fax : 01.44.93.21.07
SIRET 527 769 392 00020 NAF 7111Z

ZAC DU QUARTIER DURABLE DE LA PLAINE DE L'OURCQ ILOT PORT DE NOISY			
PC40-2a		COORDINATION SSI Entité Piscine Zones de Mise en Sécurité Niveau RDC	
INDICE	-	ECHELLE	
Avril 2019			
Maître d'ouvrage : SAS DE L'OURCQ 220, rue Jean Jaures 59650 Villeneuve d'Ascq mpicouret@modi.fr		Architecte : URBAN ACT 33, rue de Montreuil - 75011 PARIS urbanact@alexandrebuton.com	
Maître d'ouvrage aménagement ZAC : SEQUANO 15-17 Promenade Jean Rosland 93022 Bobigny f.buysere@sequano.fr		Architecte piscine : BVL ARCHITECTURE bouet@bvlarchitecture.com	
Bureau de contrôle : BTP CONSULTANT rony.chebb@btp-consultants.fr		Architecte bâtiment C Logement : OAW oaw.architectes@gmail.com	
Prévention Incendie : VULCANEO marc.mathe@vulcanéo.fr / 06 27 83 16 02		BET Fluides & structure / économiste : PROJEX o.vidal@projex.fr	
ESSP : SECURBA r.bernaud@securba.fr		BET Environnemental: ETAMINE tanguy.mullez@etamine.coop	BET VRD: EGIS laurent.mouret@egis.fr


ZA : Zone d'Alarme
ZC : Zone de Compartimentage
ZF : Zone de désenfumage
ZDM : Zone de Détection Manuelle

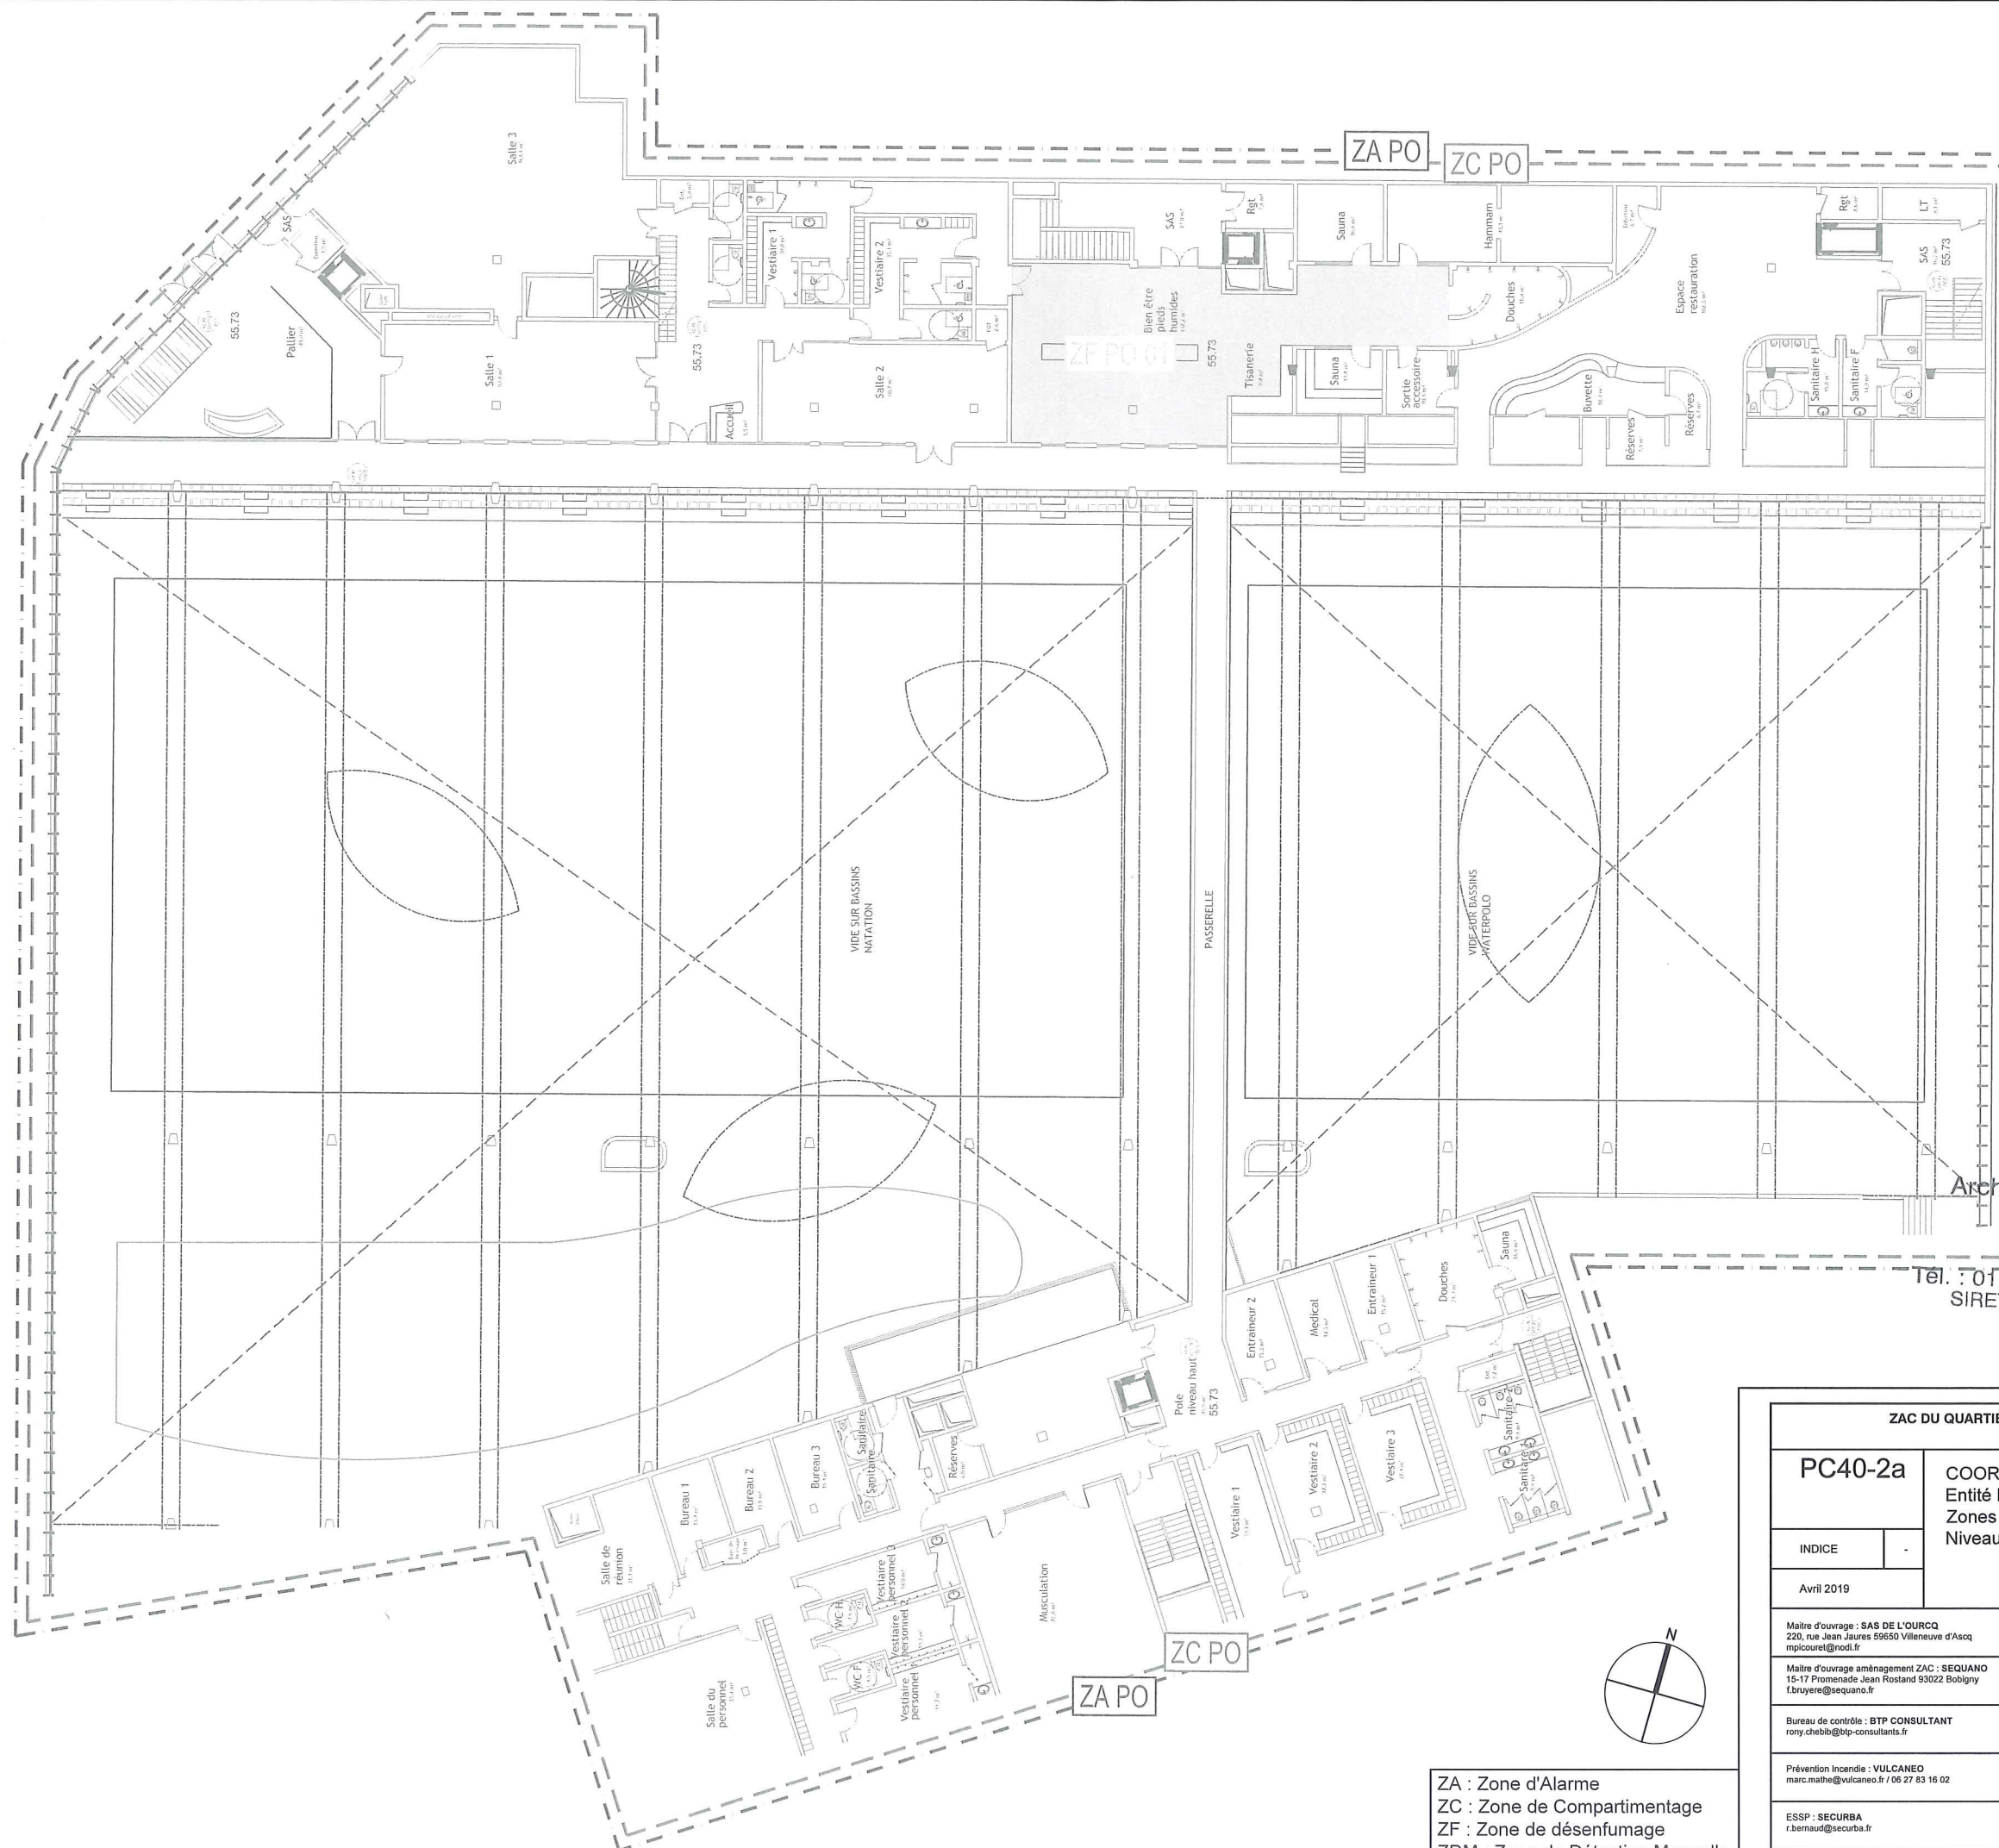

SARL URBAN ACT
Architecture et écologie urbaine
Capital de 2500 euros
33 Rue de Montreuil
75011 Paris
Tél. : 01.44.93.26.99 Fax : 01.44.93.21.07
SIRET 527 769 392 00020 NAF 7111Z


ZAC DU QUARTIER DURABLE DE LA PLAINE DE L'OURCQ ILOT PORT DE NOISY			
PC40-2a		COORDINATION SSI Entité Piscine Zones de Mise en Sécurité Niveau R+1	
INDICE			
Avril 2019		EHELLE	
Maire d'ouvrage : SAS DE L'OURCQ 220, rue Jean Jaures 59650 Villeneuve d'Ascq mpicouret@nodi.fr		Architecte : URBAN ACT 33, rue de Montreuil - 75011 PARIS urbanact@alexandrebuton.com	
Maire d'ouvrage aménagement ZAC : SEQUANO 15-17 Promenade Jean Rostand 93022 Bobigny f.bruyere@sequano.fr		Architecte piscine : BVL ARCHITECTURE bouet@bvlarchitecture.com	
Bureau de contrôle : BTP CONSULTANT rony.chebib@btp-consultants.fr		Architecte bâtiment C Logement : OAW oaw.architectes@gmail.com	
Prévention Incendie : VULCANEO marc.mathe@vulcaneco.fr / 06 27 83 16 02		BET Fluides & structure / économe : PROJEX o.vidal@projex.fr	
ESSP : SECURBA r.bernaud@securba.fr		BET Environnemental: ETAMINE tanguy.mulliez@etamine.coop	BET VRD: EGIS laurent.mouret@egis.fr

ZA : Zone d'Alarme
ZC : Zone de Compartimentage
ZF : Zone de désenfumage
ZDM : Zone de Détection Manuelle

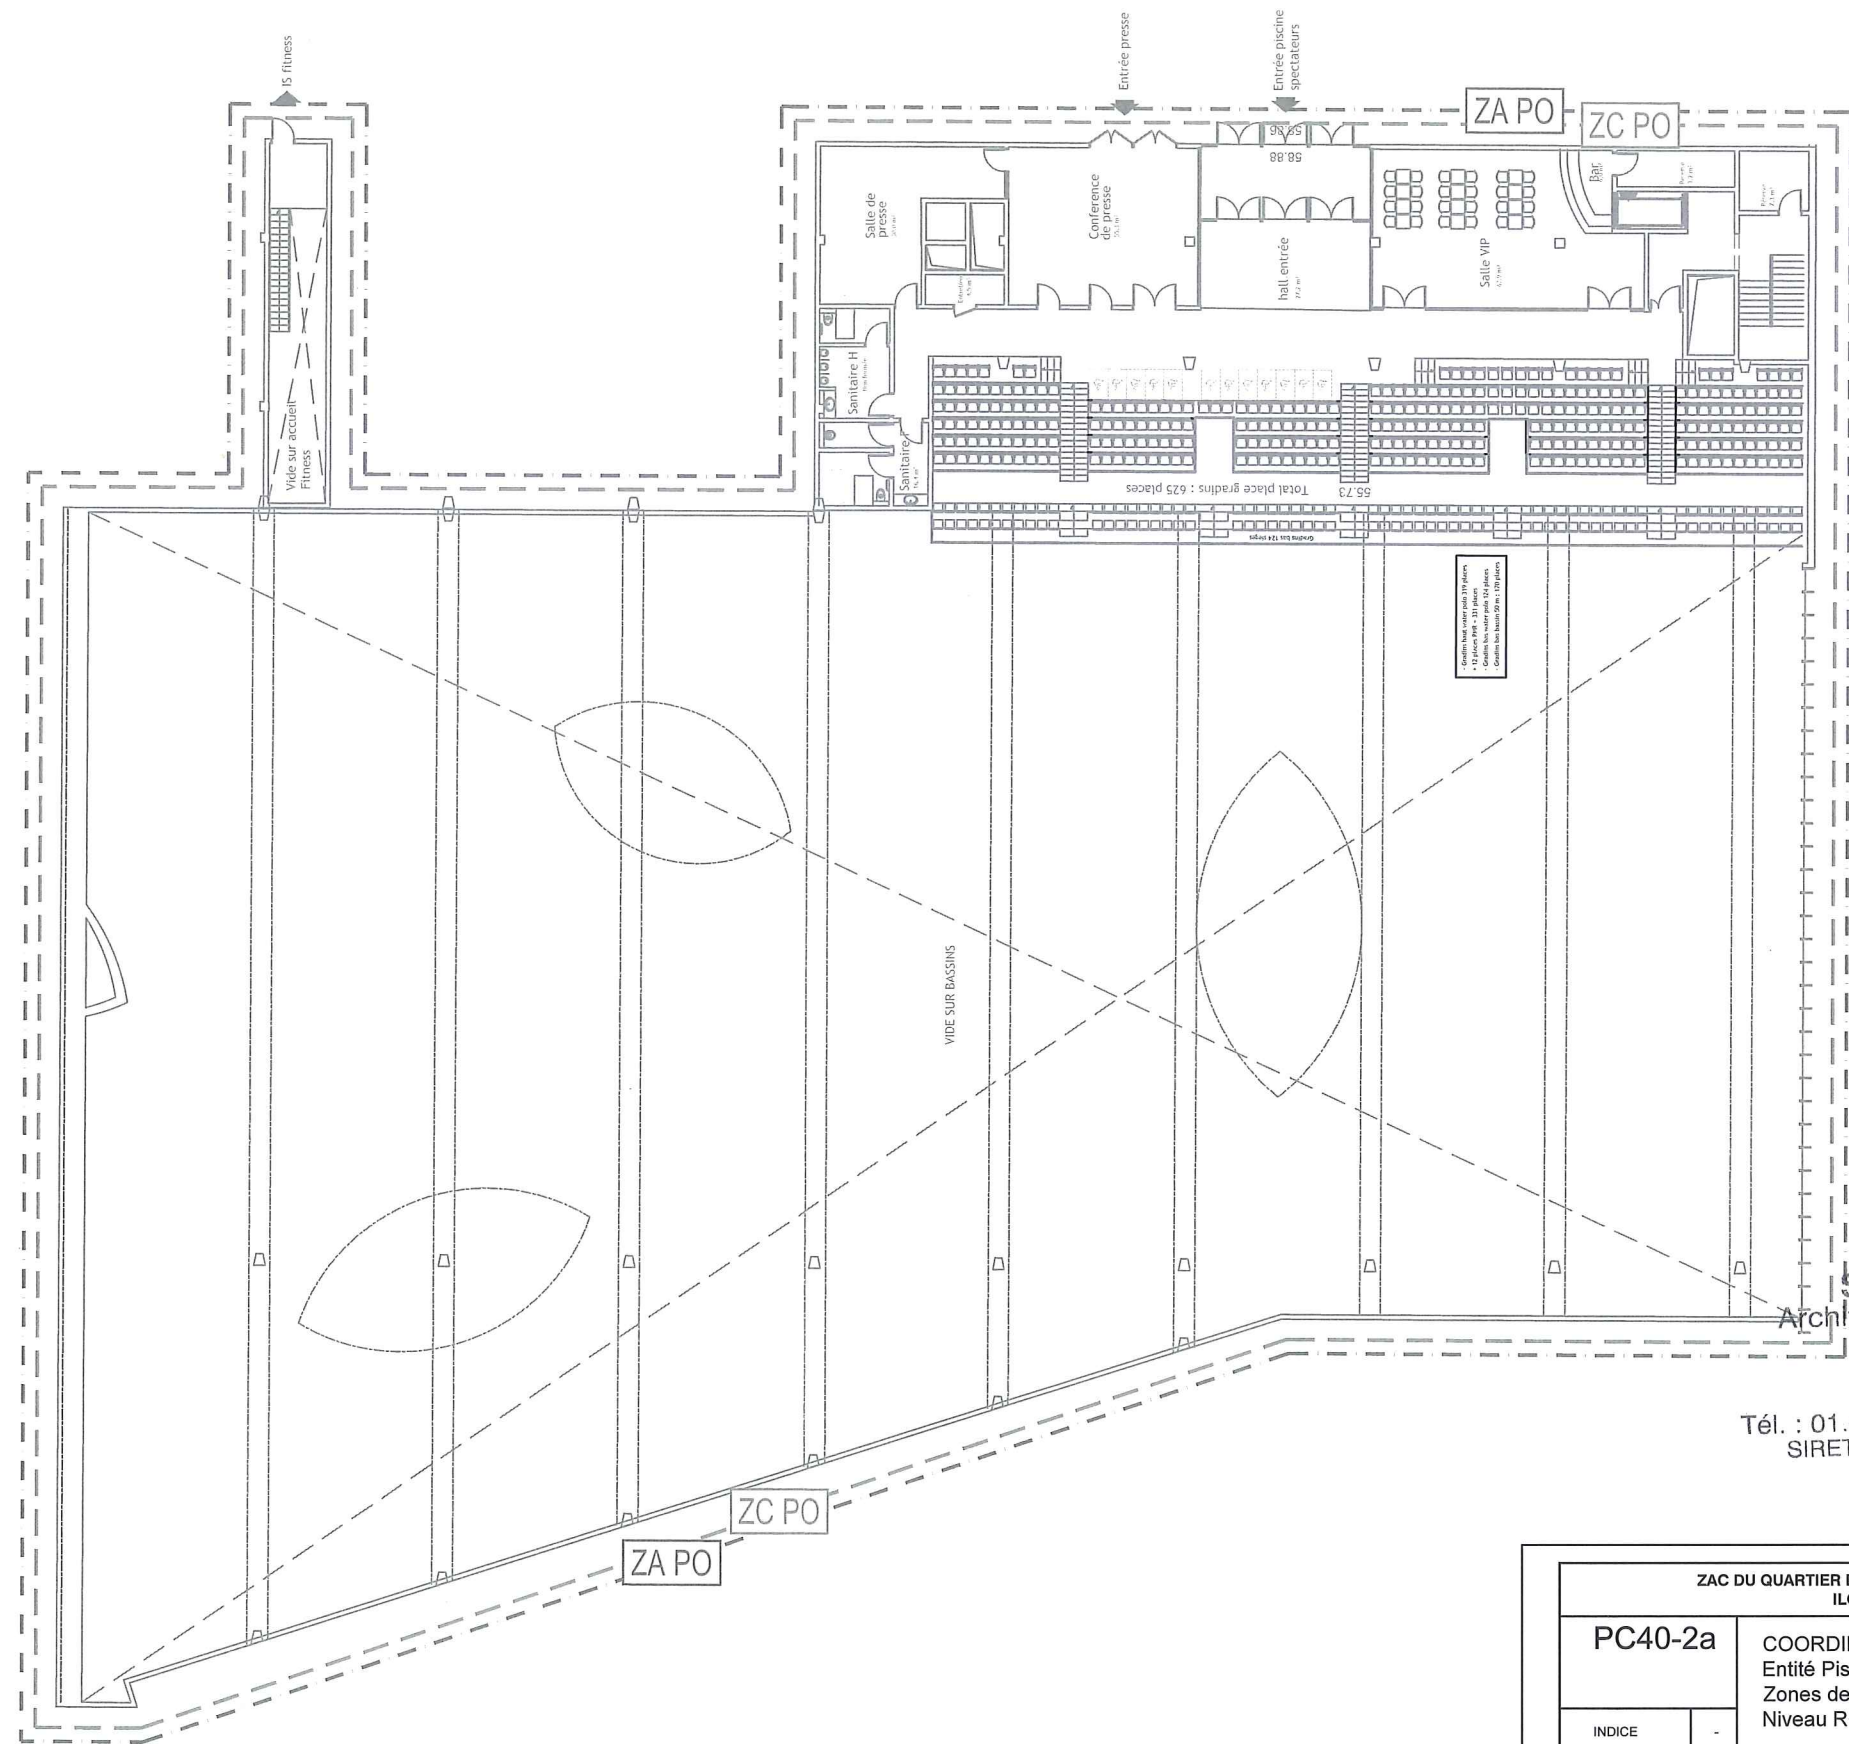

SARL URBAN ACT
Architecture et écologie urbaine
Capital de 2500 euros
33 Rue de Montreuil
75011 Paris

Tél. : 01.44.93.20.99 Fax : 01.44.93.21.07
SIRET 527 769 392 00020 NAF 7111Z

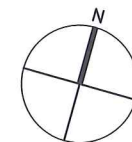

ZA : Zone d'Alarme
ZC : Zone de Compartimentage
ZF : Zone de désenfumage
ZDM : Zone de Détection Manuelle

ZAC DU QUARTIER DURABLE DE LA PLAINE DE L'OURCQ ILOT PORT DE NOISY			
PC40-2a		COORDINATION SSI Entité Piscine Zones de Mise en Sécurité Niveau R+2	
INDICE	-		
Avril 2019		ECHELLE	
Maître d'ouvrage : SAS DE L'OURCQ 220, rue Jean Jaures 95650 Villeneuve d'Ascq mpicourel@nodi.fr		Architecte : URBAN ACT 33, rue de Montreuil - 75011 PARIS urbanact@alexandrebourdon.com	
Maître d'ouvrage aménagement ZAC : SEQUANO 15-17 Promenade Jean Rostand 93022 Bobigny f.bryere@sequano.fr		Architecte piscine : BVL ARCHITECTURE bouel@bvlarchitecture.com	
Bureau de contrôle : BTP CONSULTANT rony.chebib@btp-consultants.fr		Architecte bâtiment C Logement : OAW oaw.architectes@gmail.com	
Prévention Incendie : VULCANEO marc.mathe@vulcaneco.fr / 06 27 83 16 02		BET Fluides & structure / économiste : PROJEX o.vidal@projex.fr	
ESSP : SECURBA r.bernaud@securba.fr		BET Environnemental: ETAMINE tanguy.muliez@etamine.coop	BET VRD: EGIS laurent.mouret@egis.fr