


COORDINATION SSI

ENTITE COMMERCES / DECATHLON

- Plan RDC
- Plan R+1
- Plan R+2

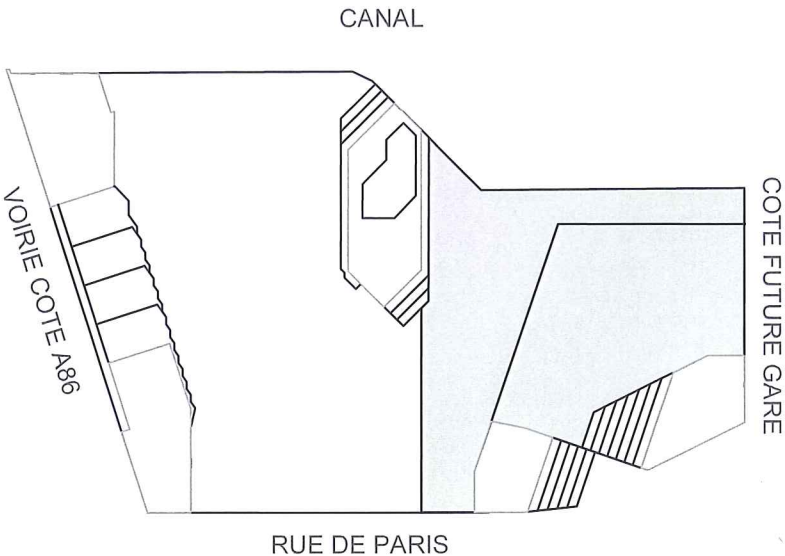

Classement : ERP

Type : M

Catégorie : 2^{ème}

ZAC DU QUARTIER DURABLE DE LA PLAINE DE L'OURCQ

ILOT PORT DE NOISY

PC40-2b

COORDINATION SSI

Entité Commerces / Décathlon

Zones de mise en sécurité incendie

SARL URBAN ACT

Architecture et écologie urbaine

Capital de 2500 euros

33 Rue de Montreuil

75011 Paris

Tél : 01.44.93.20.93 Fax : 01.44.93.21.07

SIRET 527 769 392 00020 NAF 7111Z

INDICE

-

SAS DE L'OURCQ

220 rue Jean Jaurès

59650 Villeneuve d'Ascq

SIRET 842 837 304 00018 APE 4820B

N° TVA : FR 23842837304

Avril 2019

ECHELLE

ECHELLE

Maitre d'ouvrage : SAS DE L'OURCQ

220, rue Jean Jaures 59650 Villeneuve d'Ascq

mpicouret@nodi.fr

Architecte : URBAN ACT

33, rue de Montreuil - 75011 PARIS

urbanact@alexandrebouton.com

Maitre d'ouvrage aménagement ZAC : SEQUANO

15-17 Promenade Jean Rostand 93022 Bobigny

f.bruyere@sequano.fr

Architecte piscine : BVL ARCHITECTURE

bouet@bvlarchitecture.com

Bureau de contrôle : BTP CONSULTANT

rony.chebib@btp-consultants.fr

Architecte bâtiment C Logement : OAW

oaw.architectes@gmail .com

Prévention Incendie : VULCANEO

marc.mathe@vulcanéo.fr / 06 27 83 16 02

BET Fluides & structure / économiste : PROJEX

o.vidal@projex.fr

ESSP : SECURBA


r.bernaud@securba.fr

BET Environnemental: ETAMINE

tanguy.mulliez@etamine.coop

BET VRD: EGIS


laurent.mouret@egis.fr

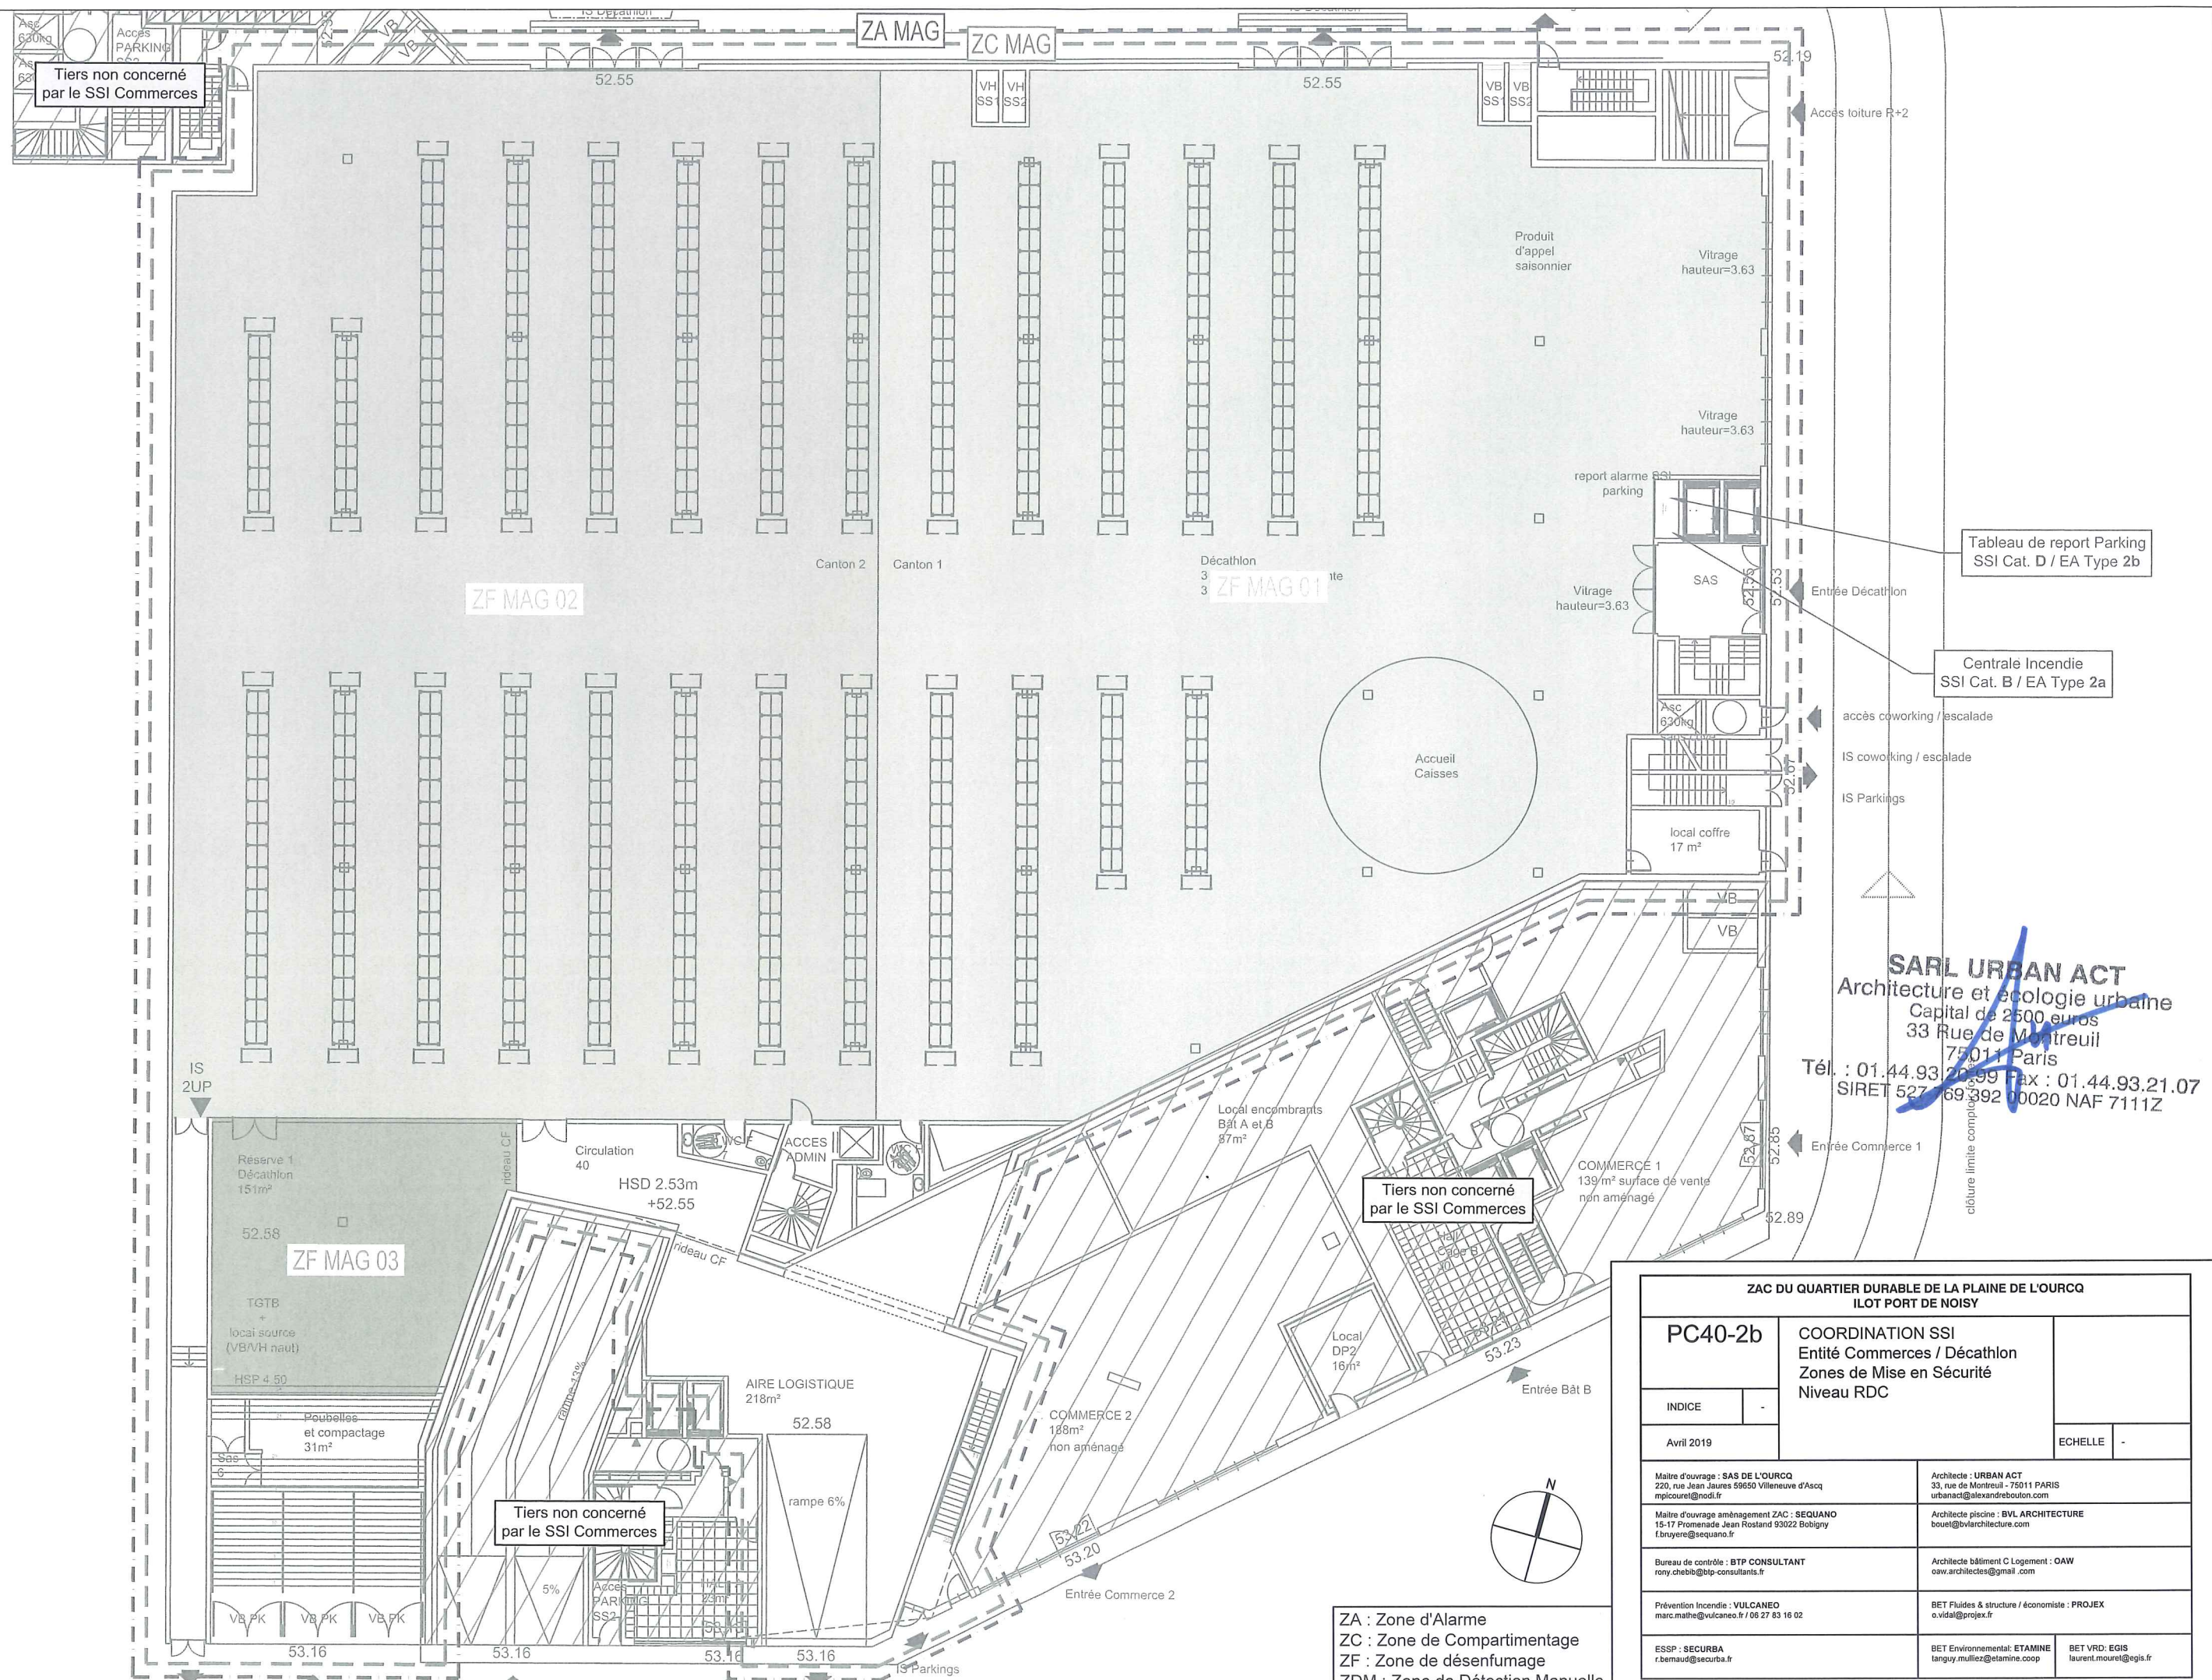

SARL URBAN ACT
Architecture et écologie urbaine
Capital de 2500 euros
33 Rue de Montreuil
75011 Paris
Tél : 01.44.93.20.99 Fax : 01.44.93.21.07
SIRET 527 69 392 00020 NAF 7111Z

ZAC DU QUARTIER DURABLE DE LA PLAINE DE L'OURCQ ILOT PORT DE NOISY			
PC40-2b		COORDINATION SSI Entité Commerces / Décathlon Zones de Mise en Sécurité Niveau RDC	
INDICE		ECHELLE	
Avril 2019			
Maitre d'ouvrage : SAS DE L'OURCQ 220, rue Jean Jaures 59650 Villeneuve d'Ascq mpicourel@nodi.fr		Architecte : URBAN ACT 33, rue de Montreuil - 75011 PARIS urbanact@alexandrebuton.com	
Maitre d'ouvrage aménagement ZAC : SEQUANO 15-17 Promenade Jean Rostand 93022 Bobigny f.buysere@sequano.fr		Architecte piscine : BVL ARCHITECTURE boulet@bvlarchitecture.com	
Bureau de contrôle : BTP CONSULTANT rony.chebib@btp-consultants.fr		Architecte bâtiment C Logement : OAW oaw.architectes@gmail.com	
Prévention Incendie : VULCANEO marc.mathe@vulcanéo.fr / 06 27 83 16 02		BET Fluides & structure / économiste : PROJEX o.vidal@projex.fr	
ESSP : SECURBA r.bemaud@securba.fr		BET Environnemental: ETAMINE tanguy.mullez@etamine.coop	BET VRD: EGIS laurent.mouret@egis.fr

ZA : Zone d'Alarme
ZC : Zone de Compartimentage
ZF : Zone de désenfumage
ZDM : Zone de Détection Manuelle

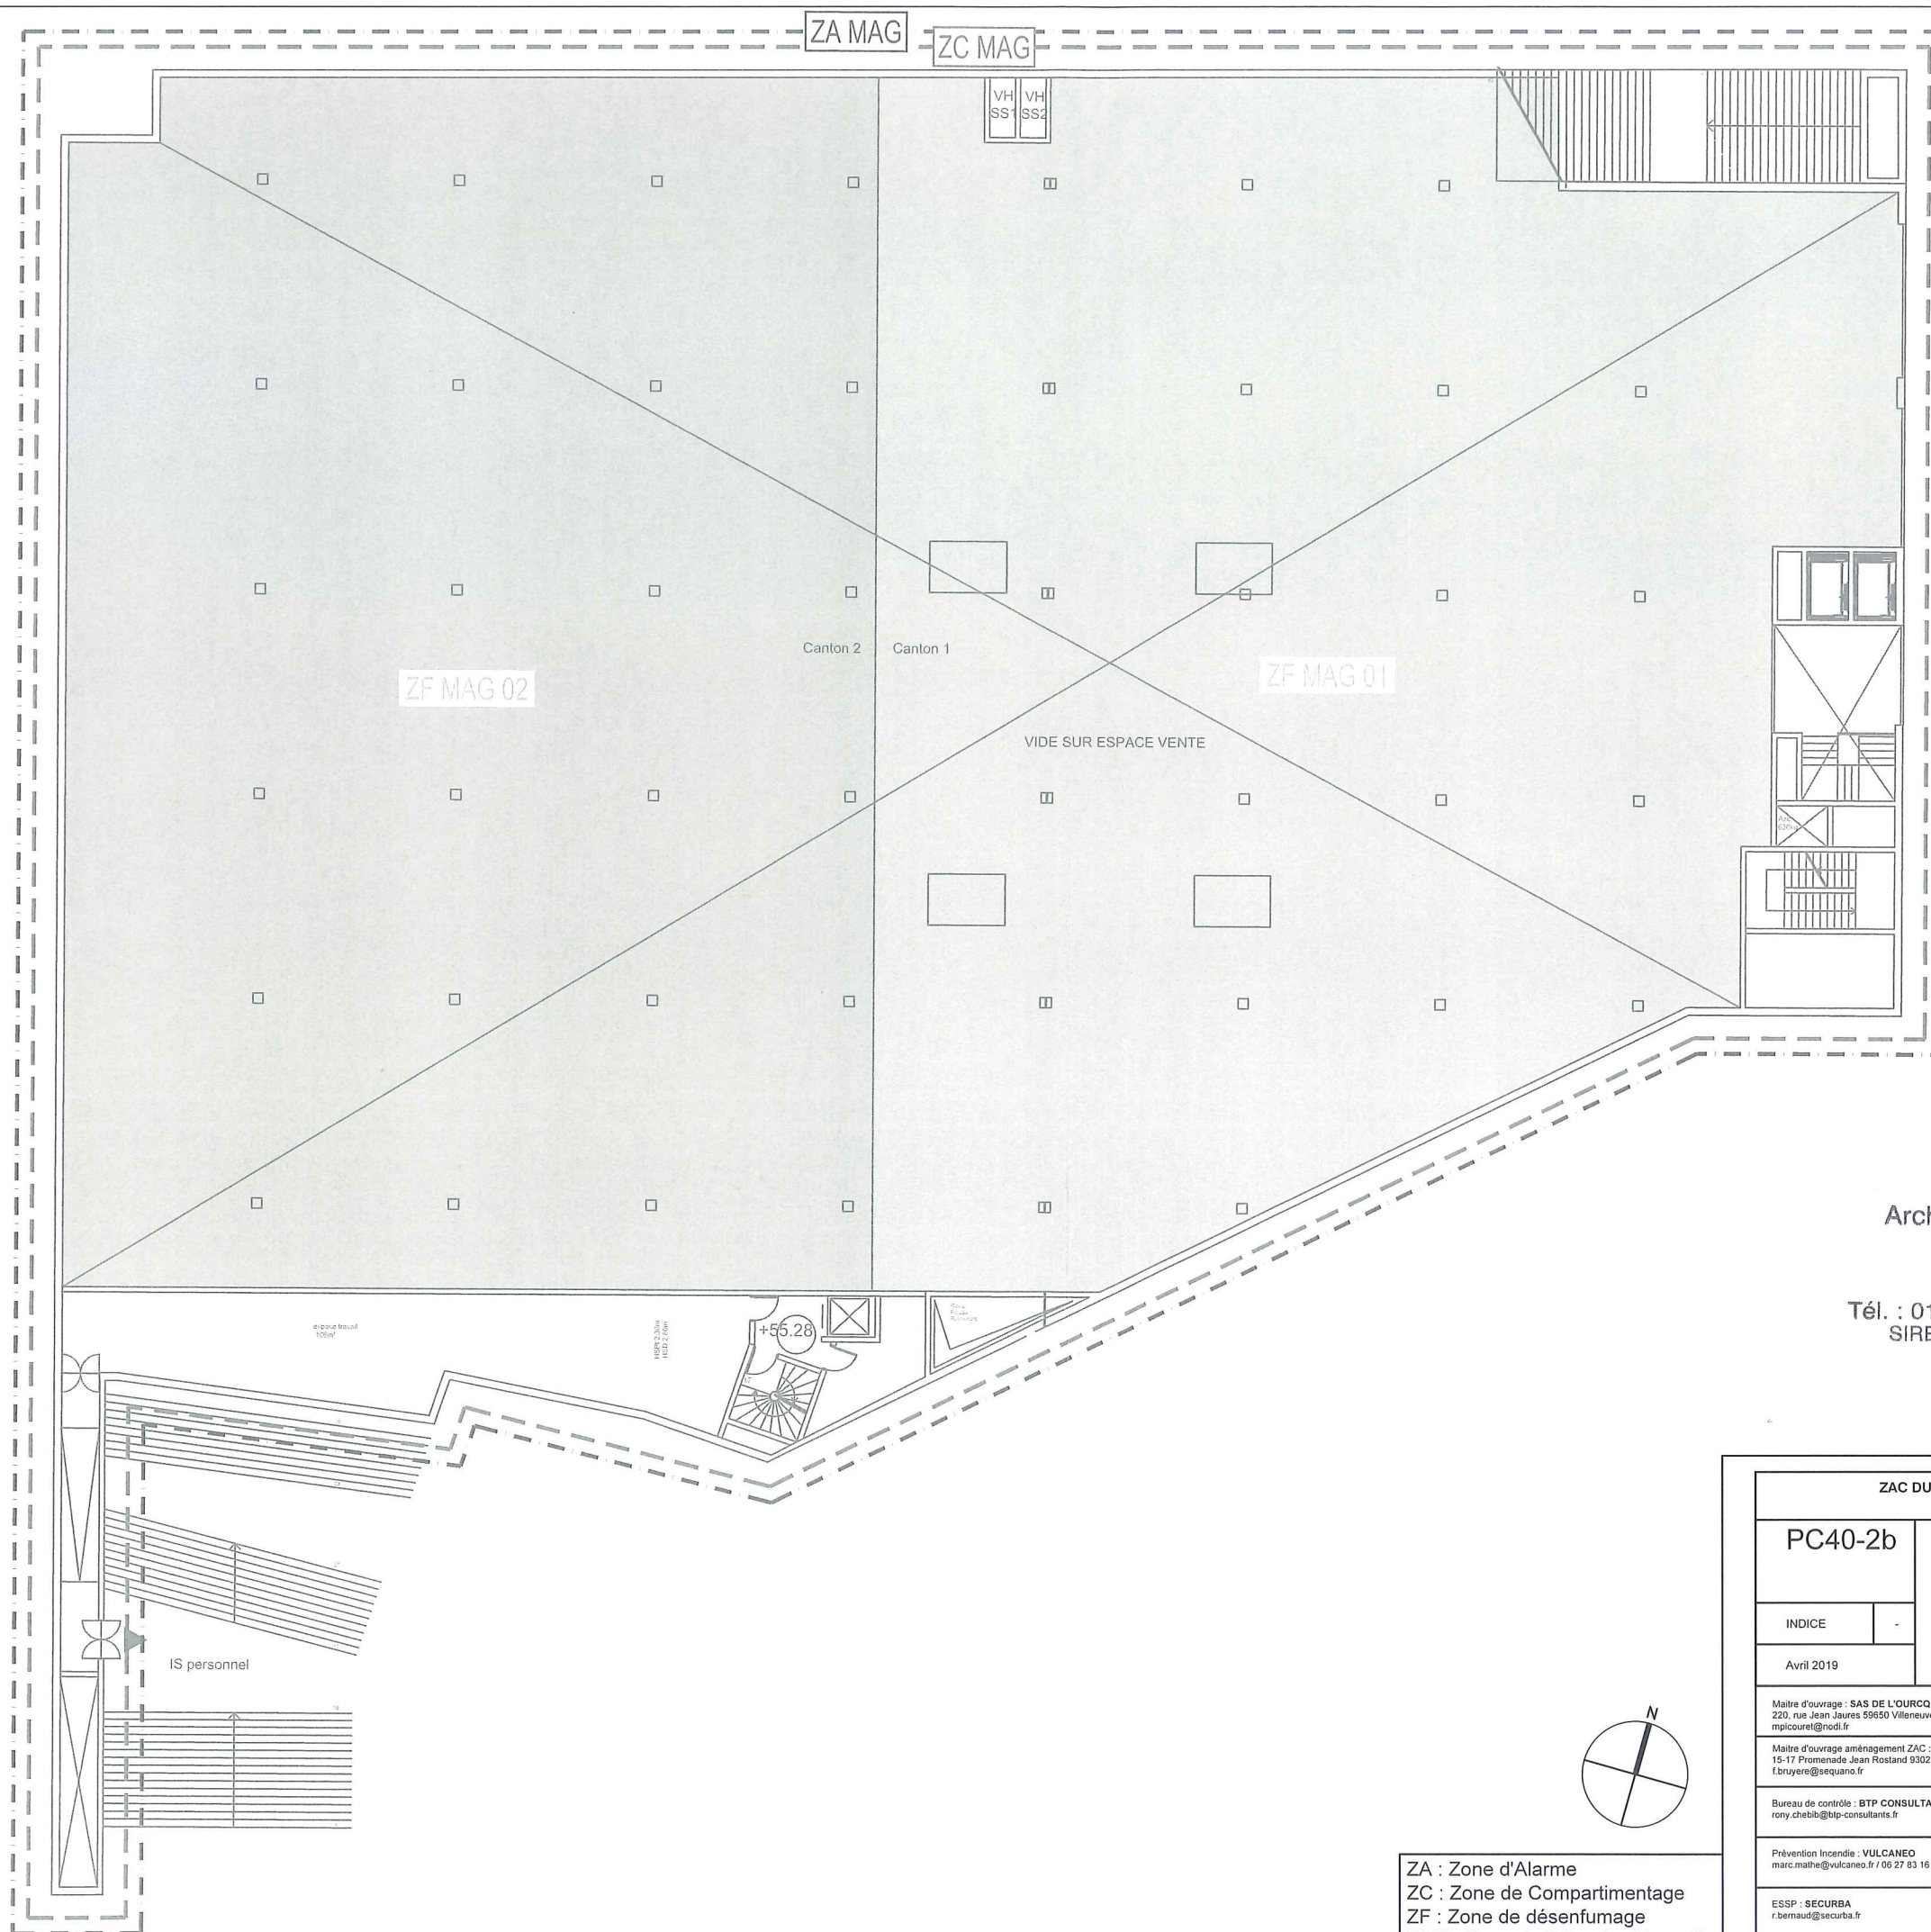


SARL URBAN ACT
Architecture et écologie urbaine
Capital de 2500 euros
33 Rue de Montreuil
75011 Paris
Tél. : 01.44.93.20.99 Fax : 01.44.93.21.07
SIRET 527 769 392 00020 NAF 7111Z

ZA : Zone d'Alarme
ZC : Zone de Compartimentage
ZF : Zone de désenfumage
ZDM : Zone de Détection Manuelle



ZAC DU QUARTIER DURABLE DE LA PLAINE DE L'OURCQ ILOT PORT DE NOISY			
PC40-2b		COORDINATION SSI Entité Commerces / Décathlon Zones de Mise en Sécurité Niveau R+1	
INDICE	-		
Avril 2019			
		ECHELLE	-
Maître d'ouvrage : SAS DE L'OURCQ 220, rue Jean Jaures 59650 Villeneuve d'Ascq mplcours@nodi.fr		Architecte : URBAN ACT 33, rue de Montreuil - 75011 PARIS urbanact@alexandrebourdon.com	
Maître d'ouvrage aménagement ZAC : SEQUANO 15-17 Promenade Jean Rostand 93022 Bobigny f.bruyere@sequano.fr		Architecte piscine : BVL ARCHITECTURE bouet@bvlarchitecture.com	
Bureau de contrôle : BTP CONSULTANT rony.chebib@btp-consultants.fr		Architecte bâtiment C Logement : OAW oaw.architectes@gmail.com	
Prévention Incendie : VULCANEO marc.mathe@vulcano.fr / 06 27 83 16 02		BET Fluides & structure / économiste : PROJEX o.vidal@projex.fr	
ESSP : SECURBA r.bernaud@securba.fr		BET Environnemental: ETAMINE tanguy.mulliez@etamine.coop	BET VRD: EGIS laurent.mouret@egis.fr

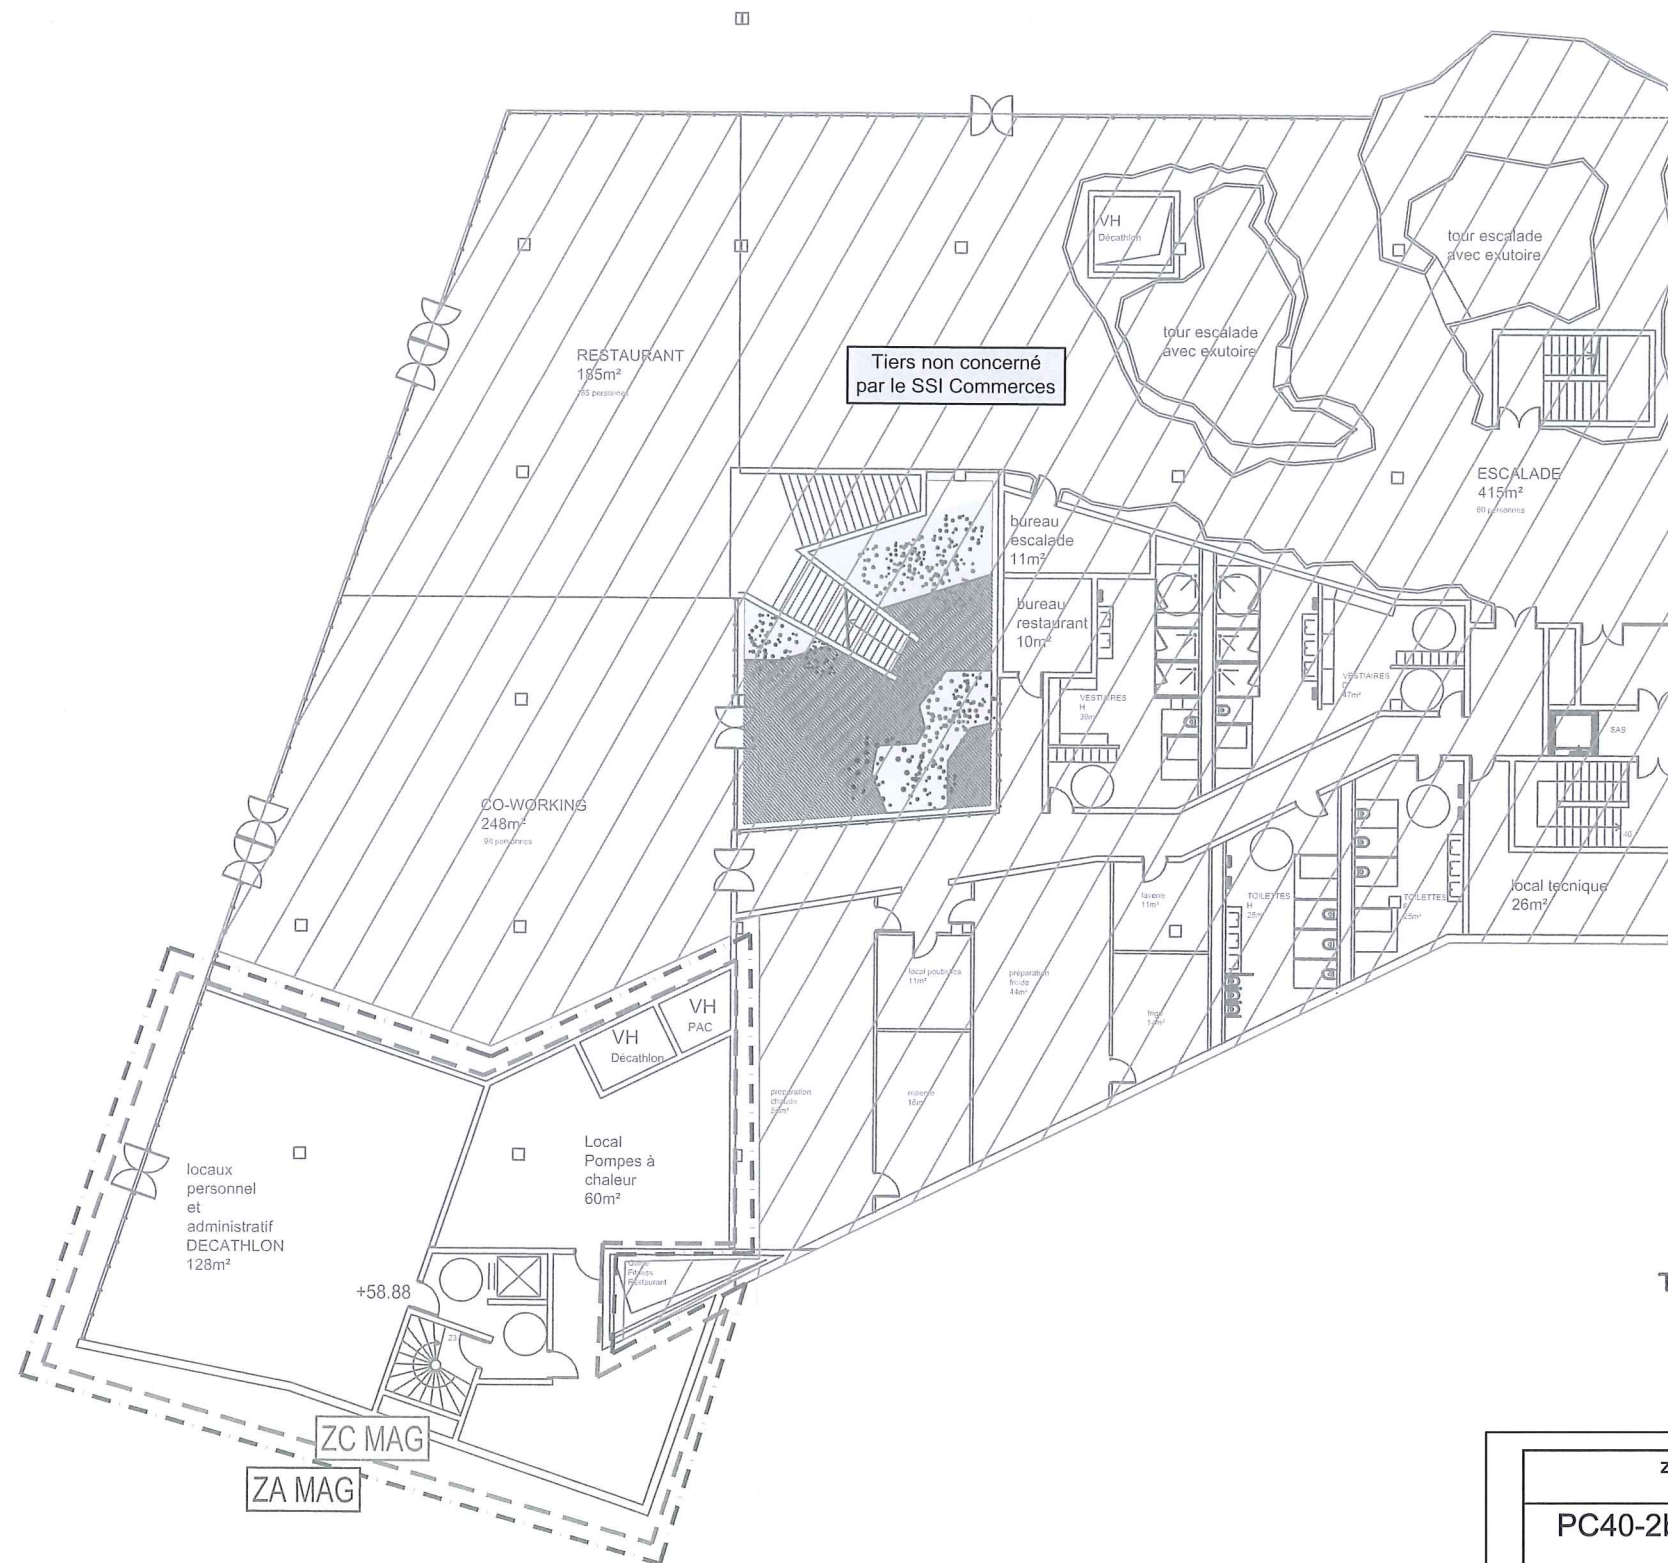

SARL URBAN ACT
Architecture et écologie urbaine
Capital de 2500 euros
33 Rue de Montreuil
75011 Paris
Tél. : 01.44.93.20.99 Fax : 01.44.93.21.07
SIRET 527 769 392 00020 NAF 7111Z



ZA : Zone d'Alarme
ZC : Zone de Compartimentage
ZF : Zone de désenfumage
ZDM : Zone de Détection Manuelle

ZAC DU QUARTIER DURABLE DE LA PLAINE DE L'OURCQ ILOT PORT DE NOISY			
PC40-2b		COORDINATION SSI Entité Commerces / Décathlon Zones de Mise en Sécurité Niveau R+2	
INDICE	-		
Avril 2019		ECHELLE	-
Maître d'ouvrage : SAS DE L'OURCQ 220, rue Jean Jaures 99650 Villeneuve d'Ascq mpicourel@nodi.fr		Architecte : URBAN ACT 33, rue de Montreuil - 75011 PARIS urbanact@alexandrebuton.com	
Maître d'ouvrage aménagement ZAC : SEQUANO 15-17 Promenade Jean Rostand 93022 Bobigny f.bruyere@sequano.fr		Architecte piscine : BVL ARCHITECTURE bouet@bvlarchitecture.com	
Bureau de contrôle : BTP CONSULTANT rony.chebib@btp-consultants.fr		Architecte bâtiment C Logement : OAW oaw.architectes@gmail.com	
Prévention Incendie : VULCANEO marc.mathe@vulcanéo.fr / 06 27 83 16 02		BET Fluides & structure / économiste : PROJEX o.vidal@projex.fr	
ESSP : SECURBA r.bernaud@securba.fr		BET Environnemental: ETAMINE tanguy.muliez@etamine.coop	BET VRD: EGIS laurent.mourel@egis.fr