

VILLE DE NOISY LE SEC

Triangle Ouest

RUE DE PARIS / AVENUE GALLIENI



MAITRISE D'OUVRAGE  
LINKCITY ILE DE FRANCE  
CHALLENGER - 1 AVENUE EUGENE FREYSSINET  
78280 GUYANCOURT

B.E.T. STRUCTURE  
BOUYGUES BATIMENT ILE DE FRANCE - HABITAT SOCIAL  
CHALLENGER - 1 AVENUE EUGENE FREYSSINET  
78280 GUYANCOURT

MAITRE D'OEUVRE  
CASTRO D'ARRESSE ASSOCIES  
38 RUE DE LA REPUBLIQUE  
75001 PARIS

B.E.T. FLUIDES & ENVIRONNEMENT  
PROJEX / DIACOBAT  
18 RUE JULIUS GUESDE  
93200 LEVALLOIS

PAYSAGISTE  
LAND'ACT  
47 RUE JULIUS GUESDE  
93200 LEVALLOIS

BUREAU DE CONTROLE  
BTP CONSULTANTS  
22 RUE CLICHY  
92110 CLICHY

TOITURES

PERMIS DE CONSTRUIRE

PC-5-8


Date:  
19/04/2019

Echelle  
1 : 200

Modifications

Dates

Index

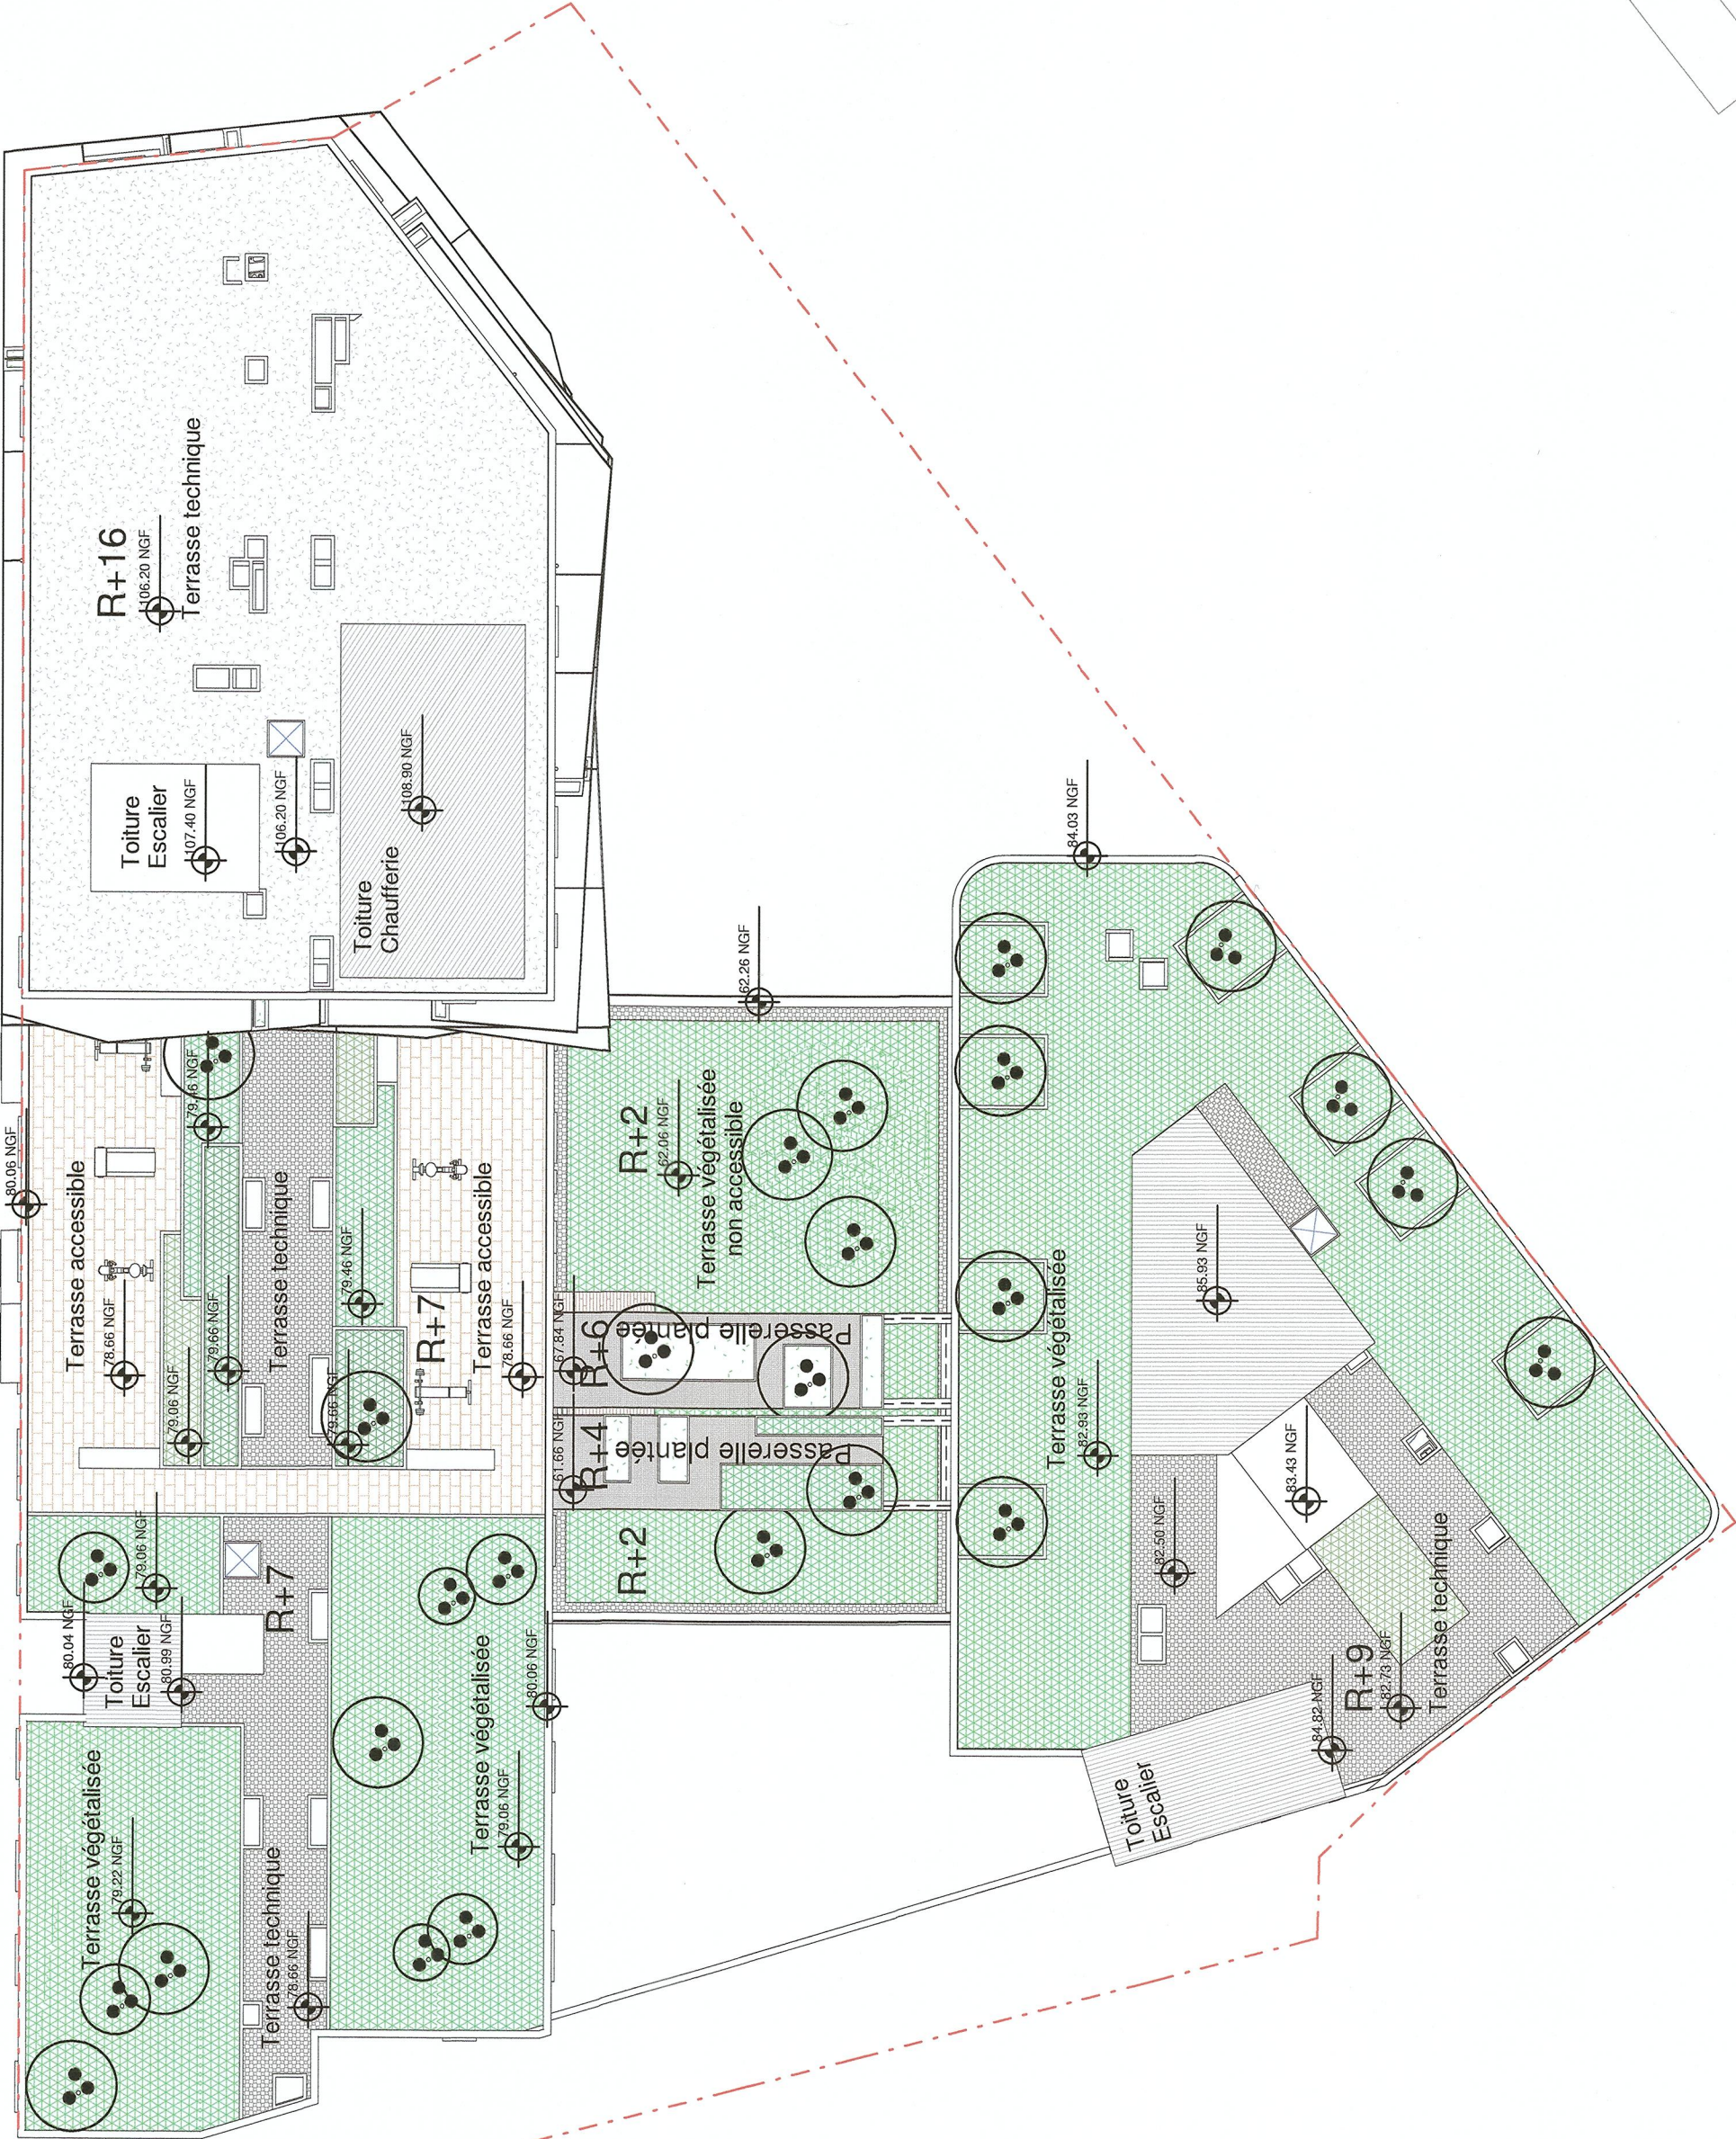

LEGENDES:



Gravillons



Cépées



Végétation extensives