



1  
4  
ELEVATION INTERIEURE 5  
1 : 250

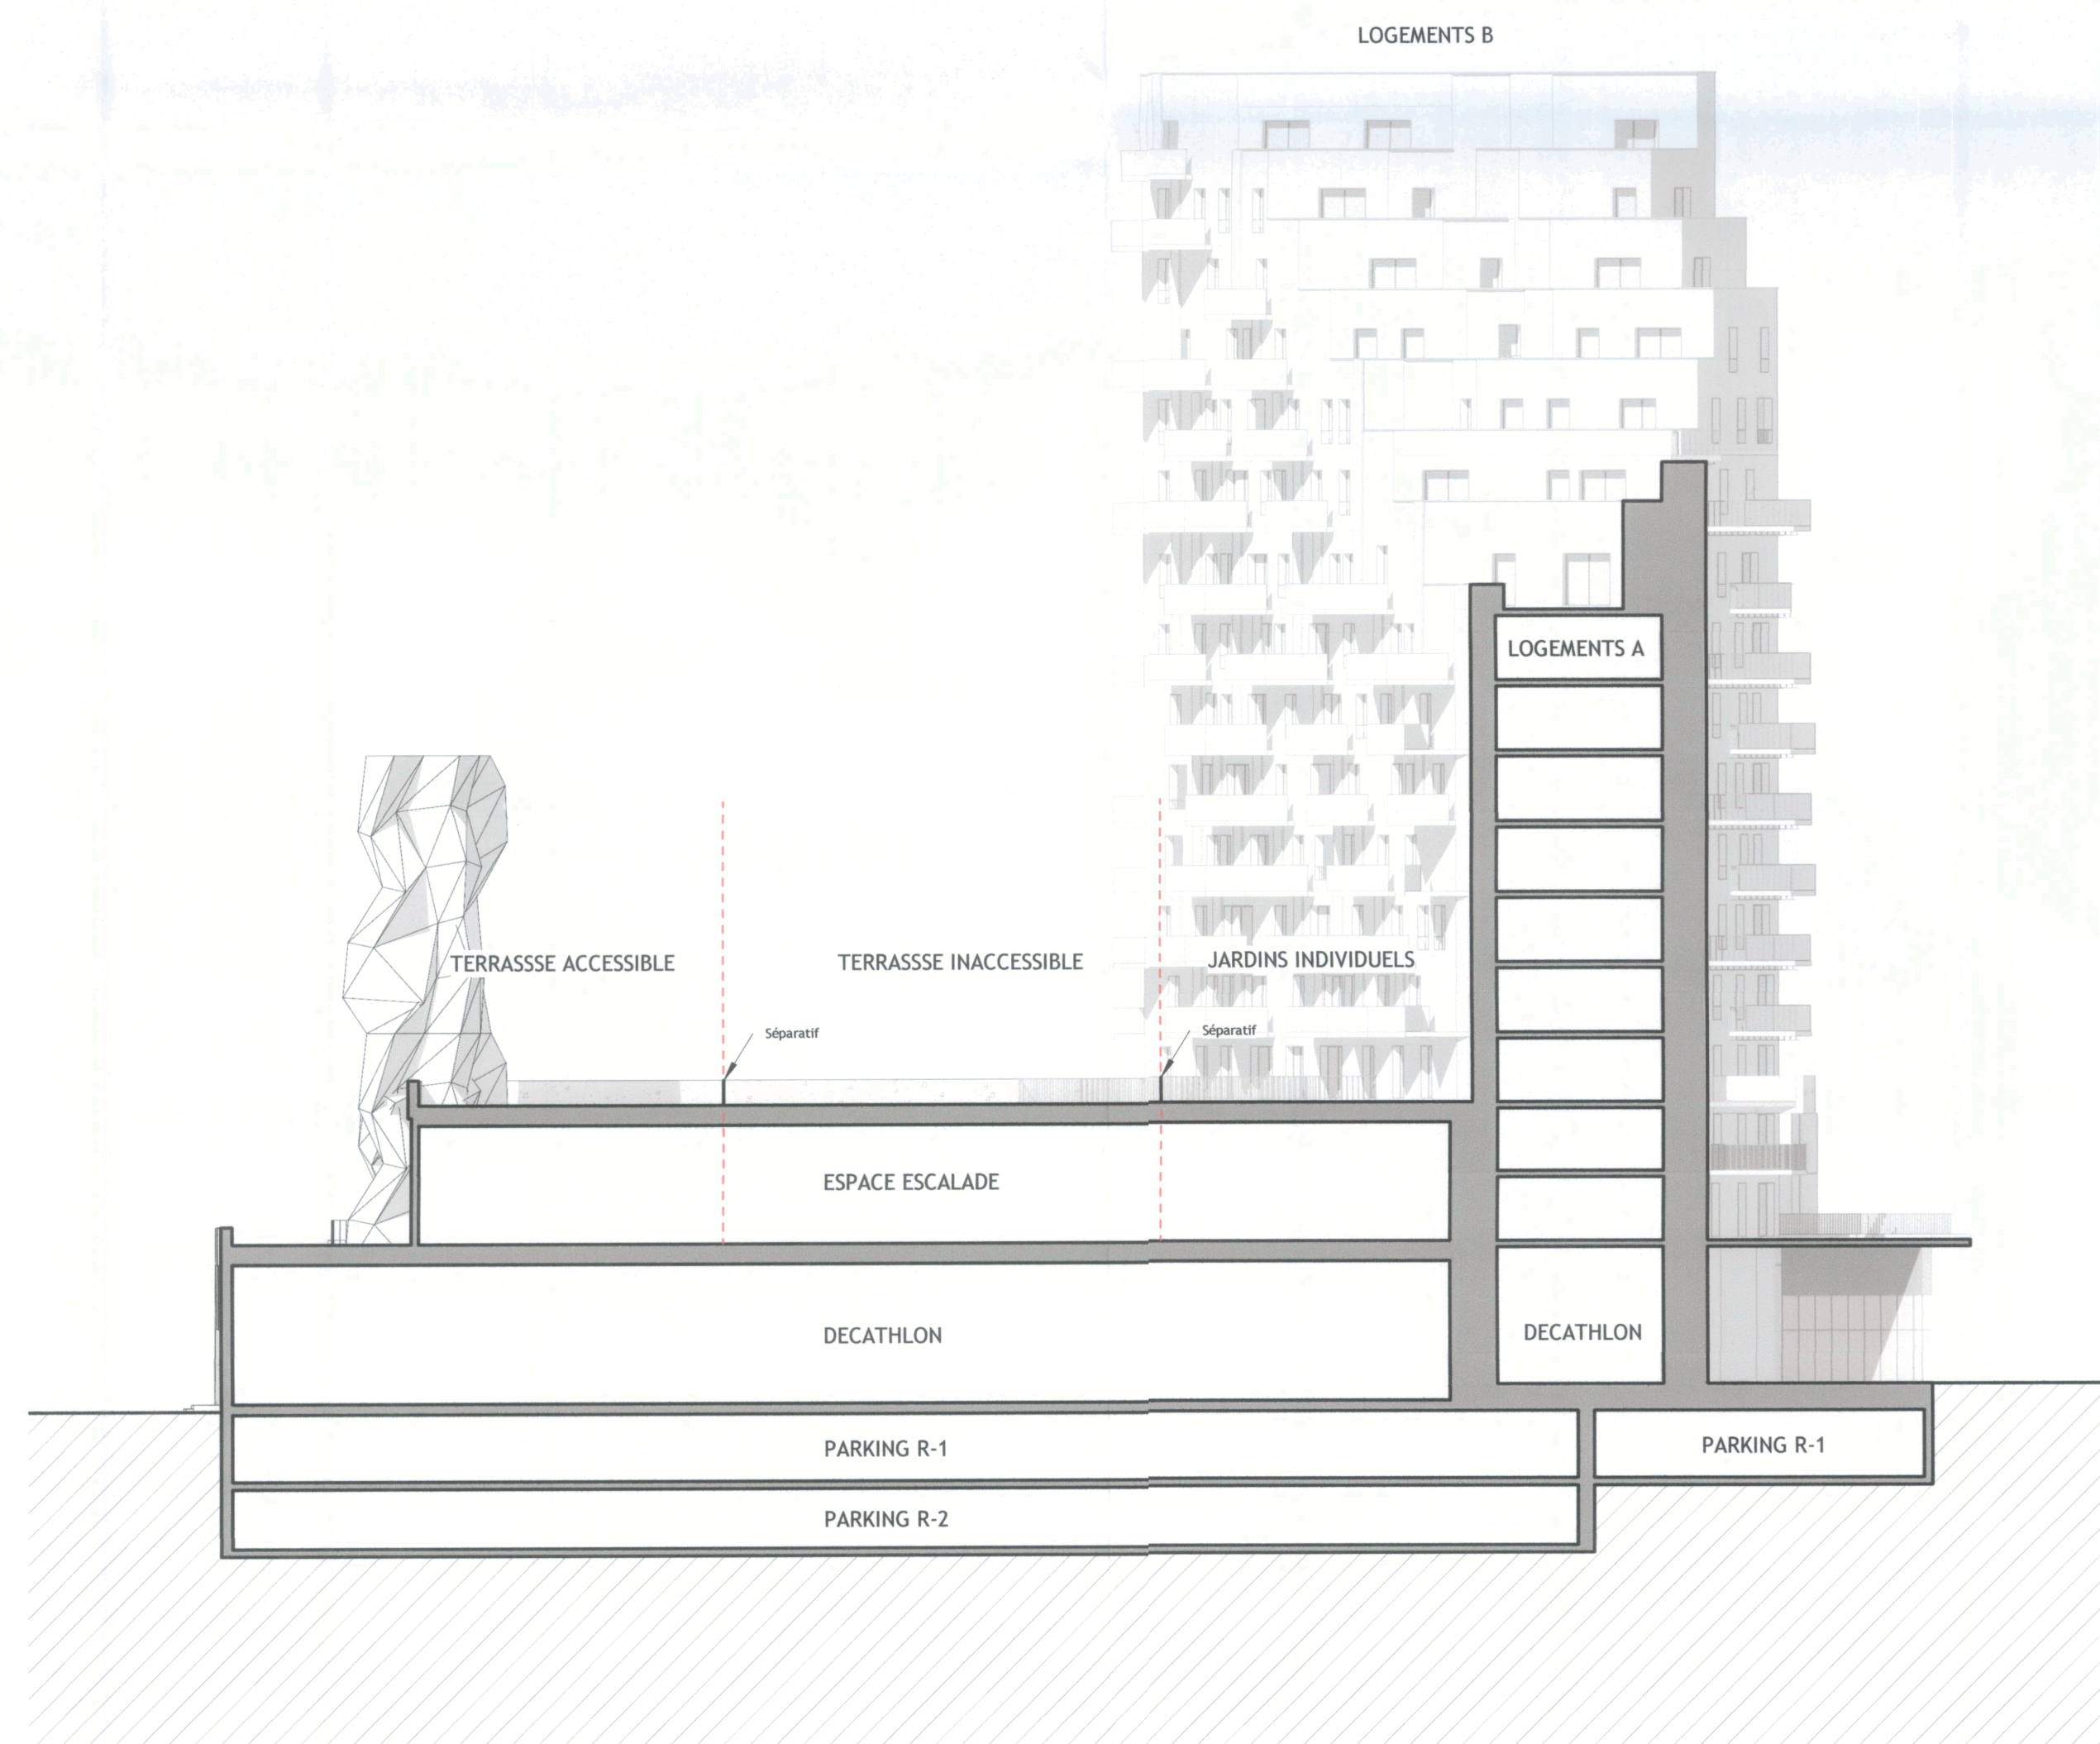

2  
4  
ELEVATION INTERIEURE 6  
1 : 250

10m 20m 30m 40m

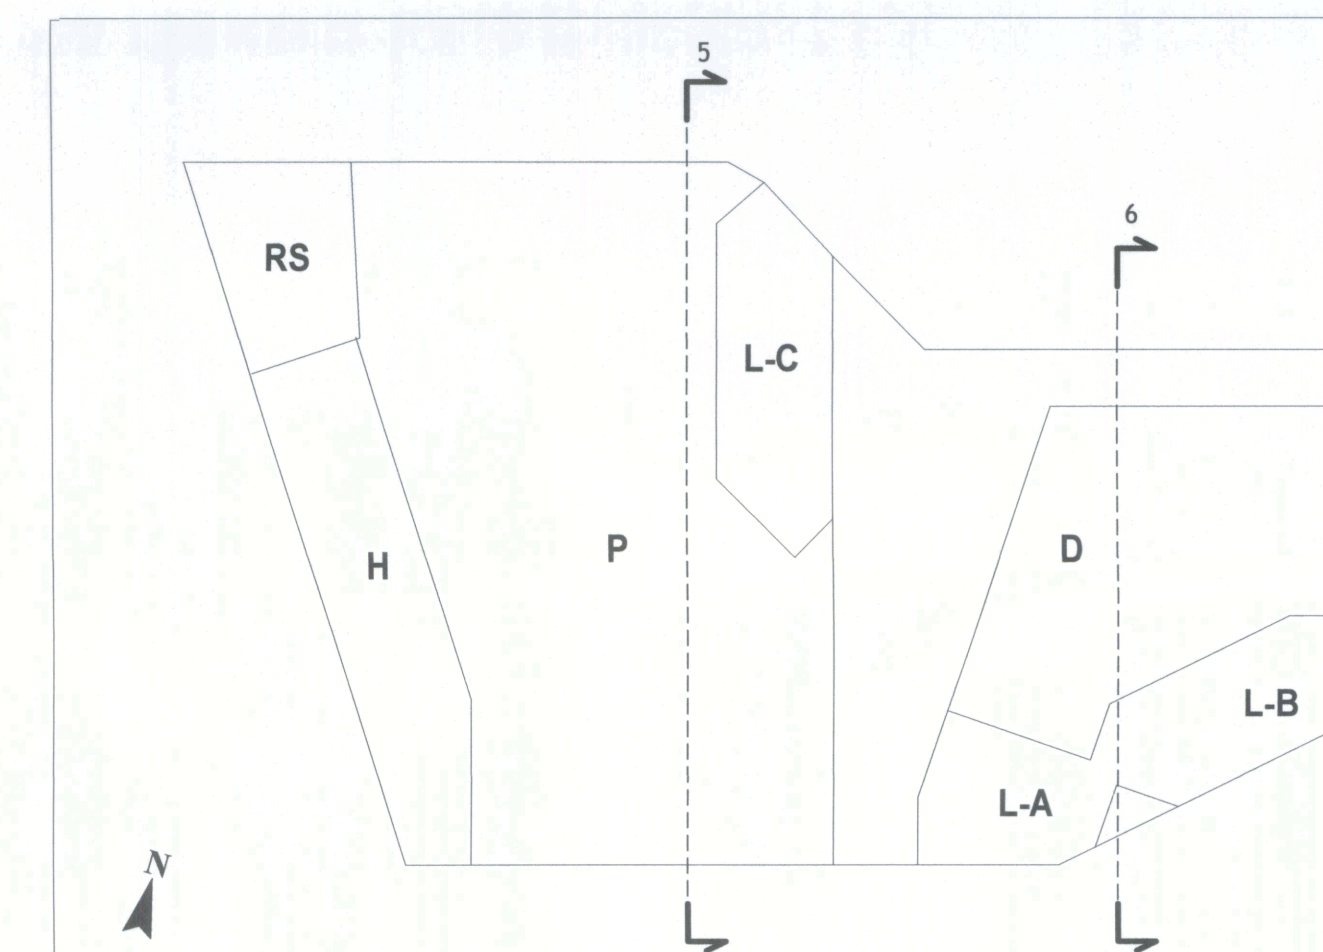

ZAC DU QUARTIER DURABLE DE LA PLAINE DE L'OURCQ ILOT PORT DE NOISY			
PC05-1 4		SAS DE L'OURCQ	
PAGE 4		ELEVATIONS INTERIEURES	
07/29/19		ECHELLE 1:250	
Maître d'ouvrage : NODI 45 rue d'Hauteville - 75010 - Paris fperchet@nodi.fr		Architecte : URBAN ACT 33 rue de Montrouil - 75011 - PARIS urbanact@alexandrebuton.com	
Maître d'ouvrage aménagement ZAC : SEQUANO 15-17 Promenades Jean Rostand 93022 Bobigny f.bruyere@sequano.fr		Architecte piscine : BVL ARCHITECTURE bouet@bvlarchitecture.com	
Bureau de contrôle : BTP CONSULTANT rony.chebib@btp-consultans.fr		Architecte bâtiment C Logement : OAW oaw.architectes@gmail.com	
Prevention Incendie : VULCANEO marc.mathe@vulcanéo.fr		BET Fluides & structure / economiste : PROJEX o.vidal@projex.fr	
ESSP : SECURBA r.bernard@securba.fr		BET Environnemental : ETAMINE laurent.mulliez@etamine.coop	
		BET VRD : EGIS laurent.mouret@egis.fr	