

VILLE DE NOISY LE SEC

Triangle Ouest

RUE DE PARIS / AVENUE GALLIENI



MAITRISE D'OUVRAGE

LINKCITY ILE DE FRANCE
CHALLENGER - 1 AVENUE EUGENE FREYSSINET
78280 GUYANCOURT

MAITRE D'OEUVRE

CASTRO DENISSOF ASSOCIES
32 BOULEVARD DE
MENILMONTANT
75020 PARIS
32 boulevard de Ménilmontant
75020 Paris - Tél 01.43.15.15.43
R.C.S. Paris 749 931 911
WWW.CASTRO.DENISSOF.COM

B.E.T. STRUCTURE

BOUYGUES BATIMENT ILE DE
FRANCE - HABITAT SOCIAL
CHALLENGER - 1 AVENUE
EUGENE FREYSSINET
78280 GUYANCOURT

PAYSAGISTE

LAND'ACT
47 RUE JULES GUESDE
92300 LEVALLOIS

B.E.T. FLUIDES & ENVIRONNEMENT

PROJEX / DIAGOBAT
13 RUE DE LA PERDRIX
95957 ROISSY CHARLES DE GAULLE

BUREAU DE CONTROLE

BTP CONSULTANTS
202 QUAI DE CLICHY
92110 CLICHY

SECURITE - DOSSIER DE PLANS

Pièce substitutive

PC COMPLEMENTAIRE


Date:
30/09/19

Echelle

ERP-5

Modifications

Dates Indice

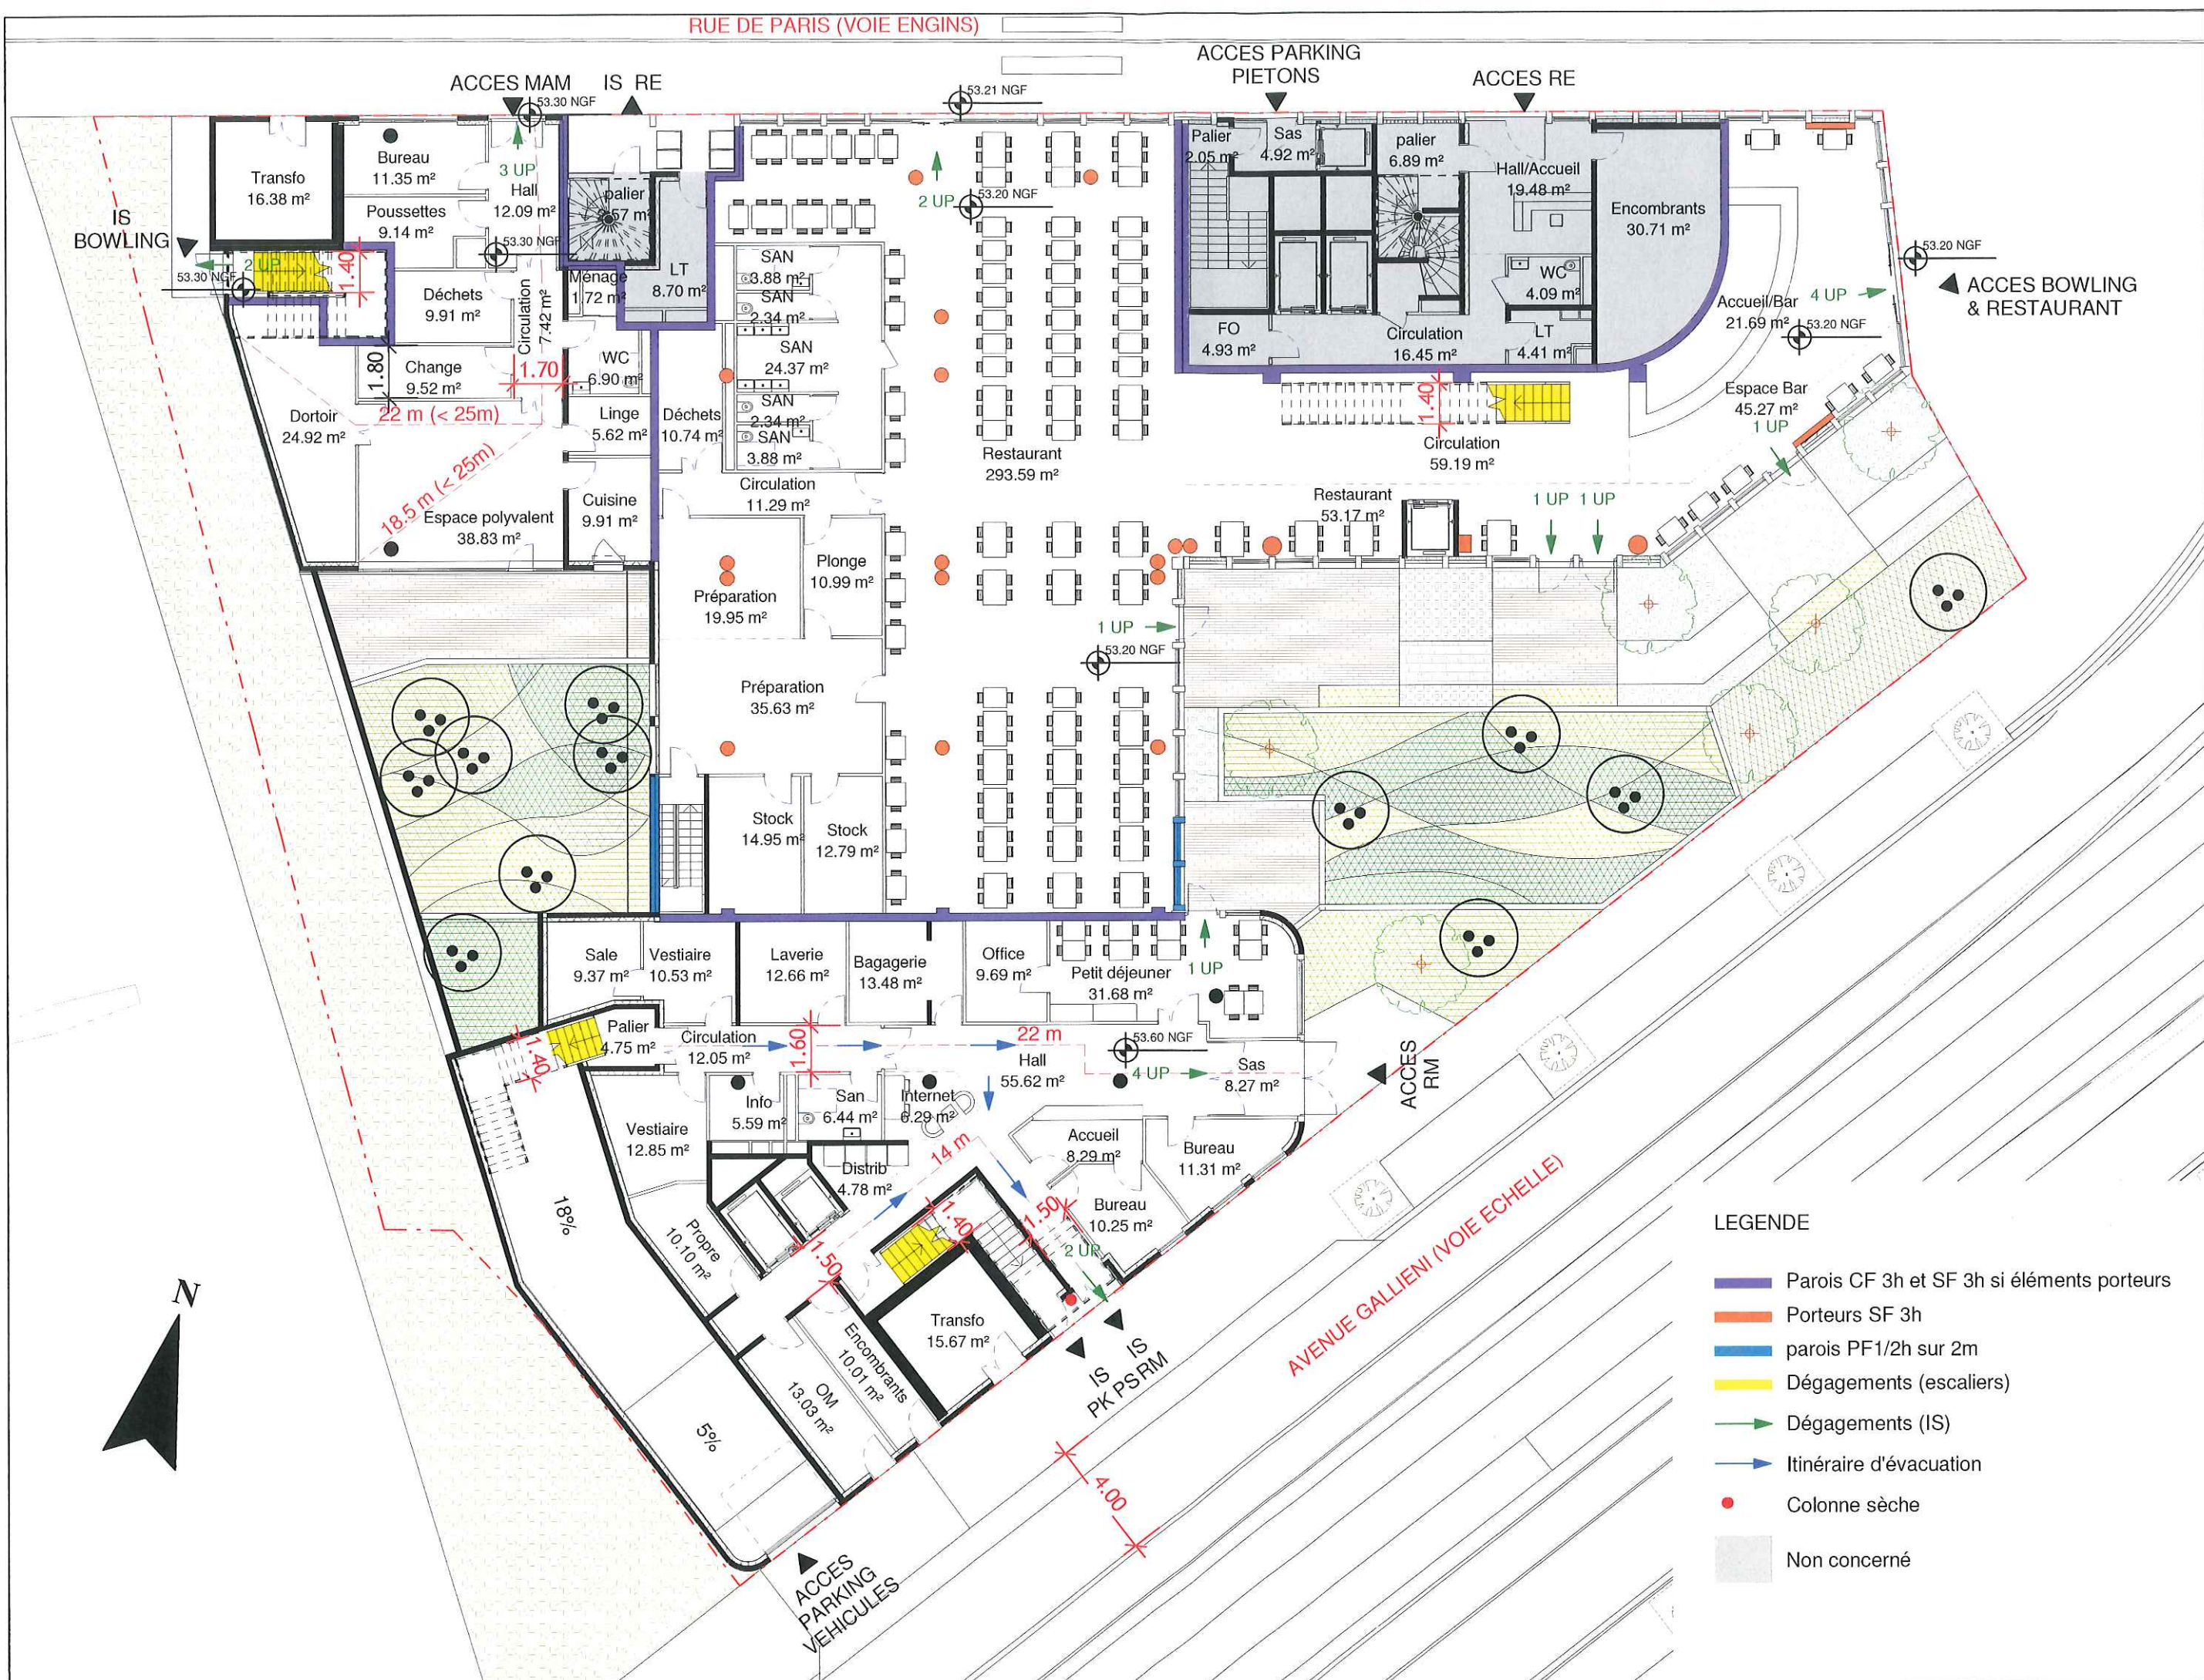

RUE DE PARIS (VOIE ENGIS)

ACCES PARKING
PIETONS

ACCES RE

ACCES MAM IS RE

ACCES BOWLING
& RESTAURANT

ACCES RM

AVENUE GALLIENI (VOIE ECHELLE)

LEGENDE

- Parois CF 3h et SF 3h si éléments porteurs
- Porteurs SF 3h
- parois PF1/2h sur 2m
- Dégagements (escaliers)
- Dégagements (IS)
- Itinéraire d'évacuation
- Colonne sèche
- Non concerné

LINKCITY

Triangle
Ouest
Triangle Ouest

PC

SECURITE - PLAN DE RDC

1 : 200

Echelle

CASTRO
DENISSOF
ASSOCIÉS

ERP-5-1


19/04/2019





LEGENDE

- Parois CF 3h
- Plancher PF 2h sur 8m
- Dégagements (escaliers)
- Itinéraire d'évacuation
- EAS Espace d'attente sécurisé (Chambre PMR)
- Façade accessible
- Non concerné

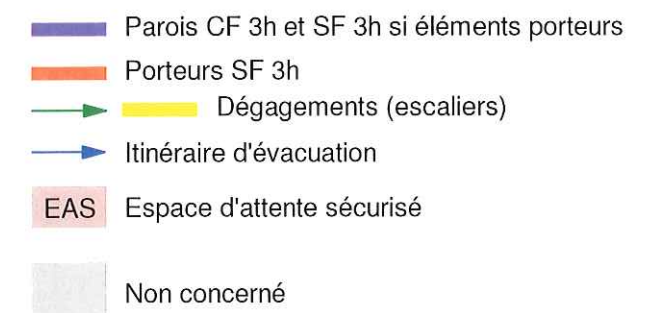

LEGENDE

- Parois CF 3h et SF 3h si éléments porteurs
- Porteurs SF 3h
- Plancher PF 2h sur 8m
- Plancher CF 1h
- C+D $\geq 1.50m$

