

VILLE DE NOISY LE SEC

Triangle Ouest

RUE DE PARIS / AVENUE GALLIENI



MAITRISE D'OUVRAGE

LINKCITY ILE DE FRANCE
CHALLENGER - 1 AVENUE EUGENE FREYSSINET
78280 GUYANCOURT

MAITRE D'OEUVRE

CASTRO DEMISSOF ASSOCIES
32 BOULEVARD DE
MENILMONTANT
75020 PARIS

B.E.T. STRUCTURE

BOUYGUES BATIMENT ILE DE
FRANCE - HABITAT SOCIAL
CHALLENGER - 1 AVENUE
EUGENE FREYSSINET
78280 GUYANCOURT

PAYSAGISTE

LAND'ACT
47 RUE JULES GUESDE
92300 LEVALLOIS

B.E.T. FLUIDES & ENVIRONNEMENT

PROJEX / DIAGOBAT
13 RUE DE LA PERDRIX
95957 ROISSY CHARLES DE GAULLE

BUREAU DE CONTROLE

BTP CONSULTANTS
202 QUAI DE CLICHY
92110 CLICHY

ACCESSIBILITE - PLAN DES CHEMINEMENTS
EXTERIEURS

PERMIS DE CONSTRUIRE


Date:
19/04/2019

Echelle

ERP-7

Modifications

Dates Indice

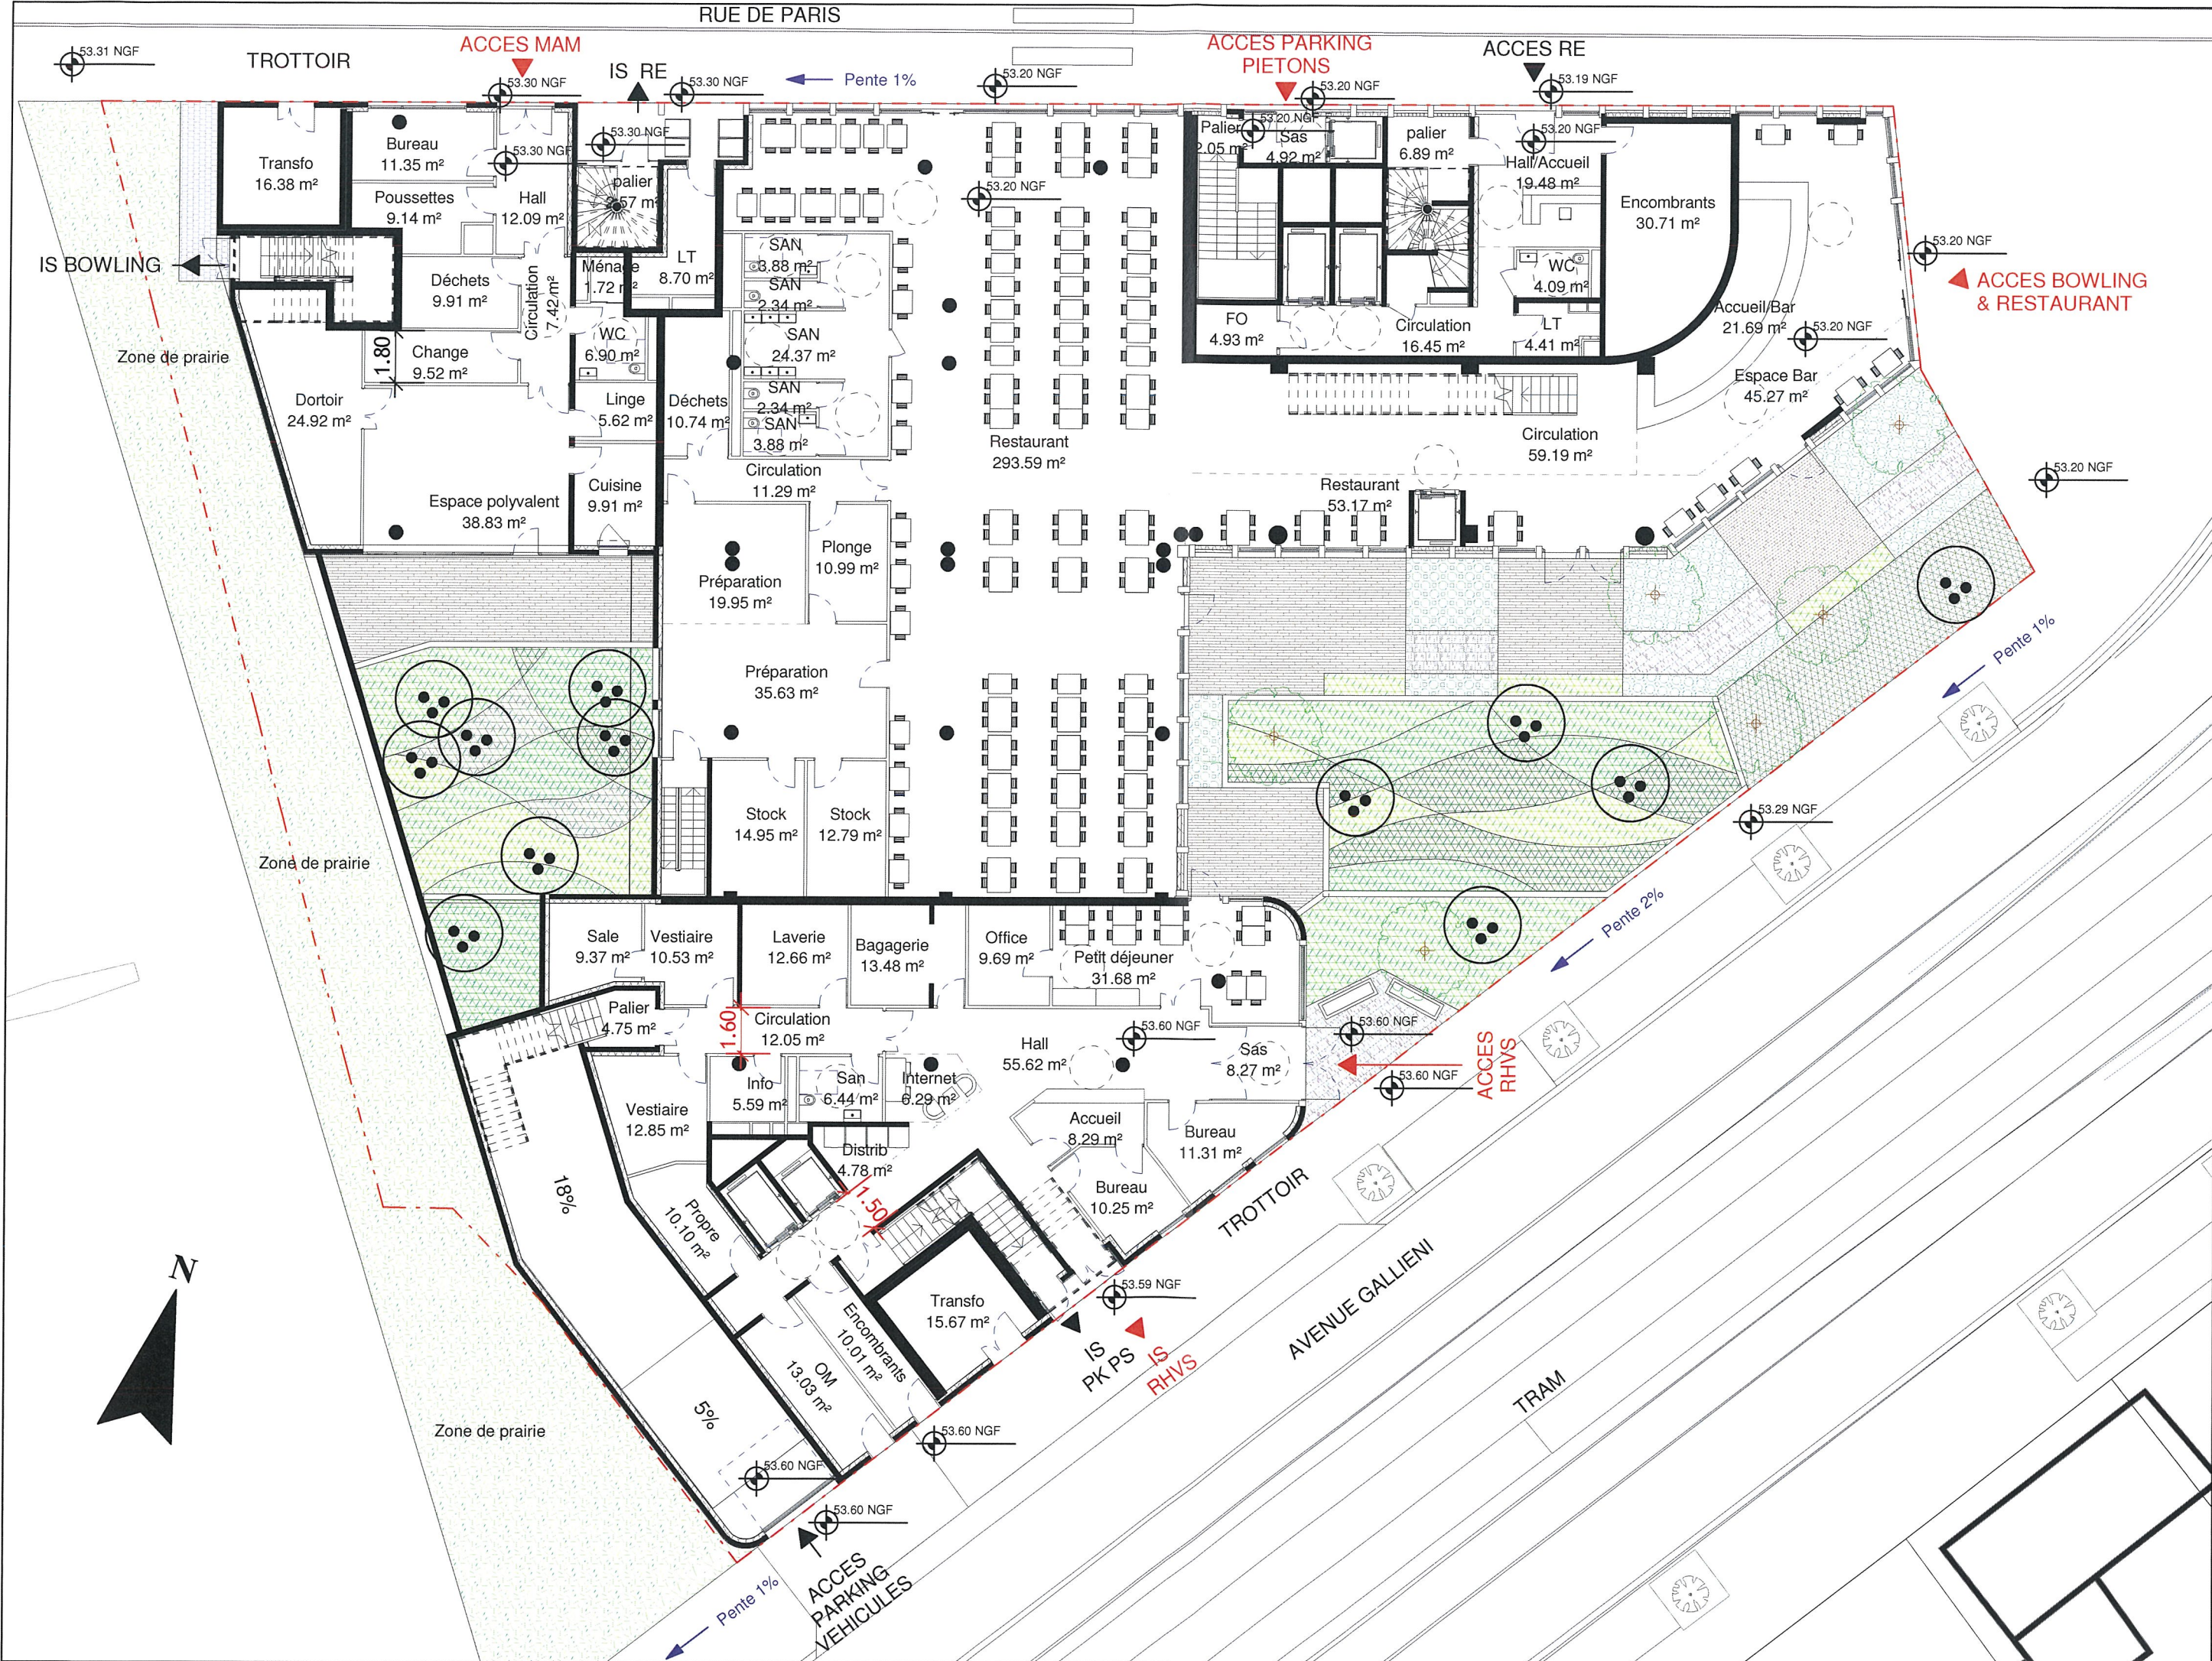

LINKCITY

Triangle Ouest
Triangle Ouest

PC

ACCESSIBILITE - PLAN DES CHEMINEMENTS
EXTERIEURS

Echelle 1 : 200

CASTRO DENISSOF ASSOCIÉS

ERP-7-1

19/04/2019