


CANAL DE L'OURCQ  
(B n°3)

CANAL DE L'OURCQ

LIMITE CLOTURE COMPTOIR DES FONTES

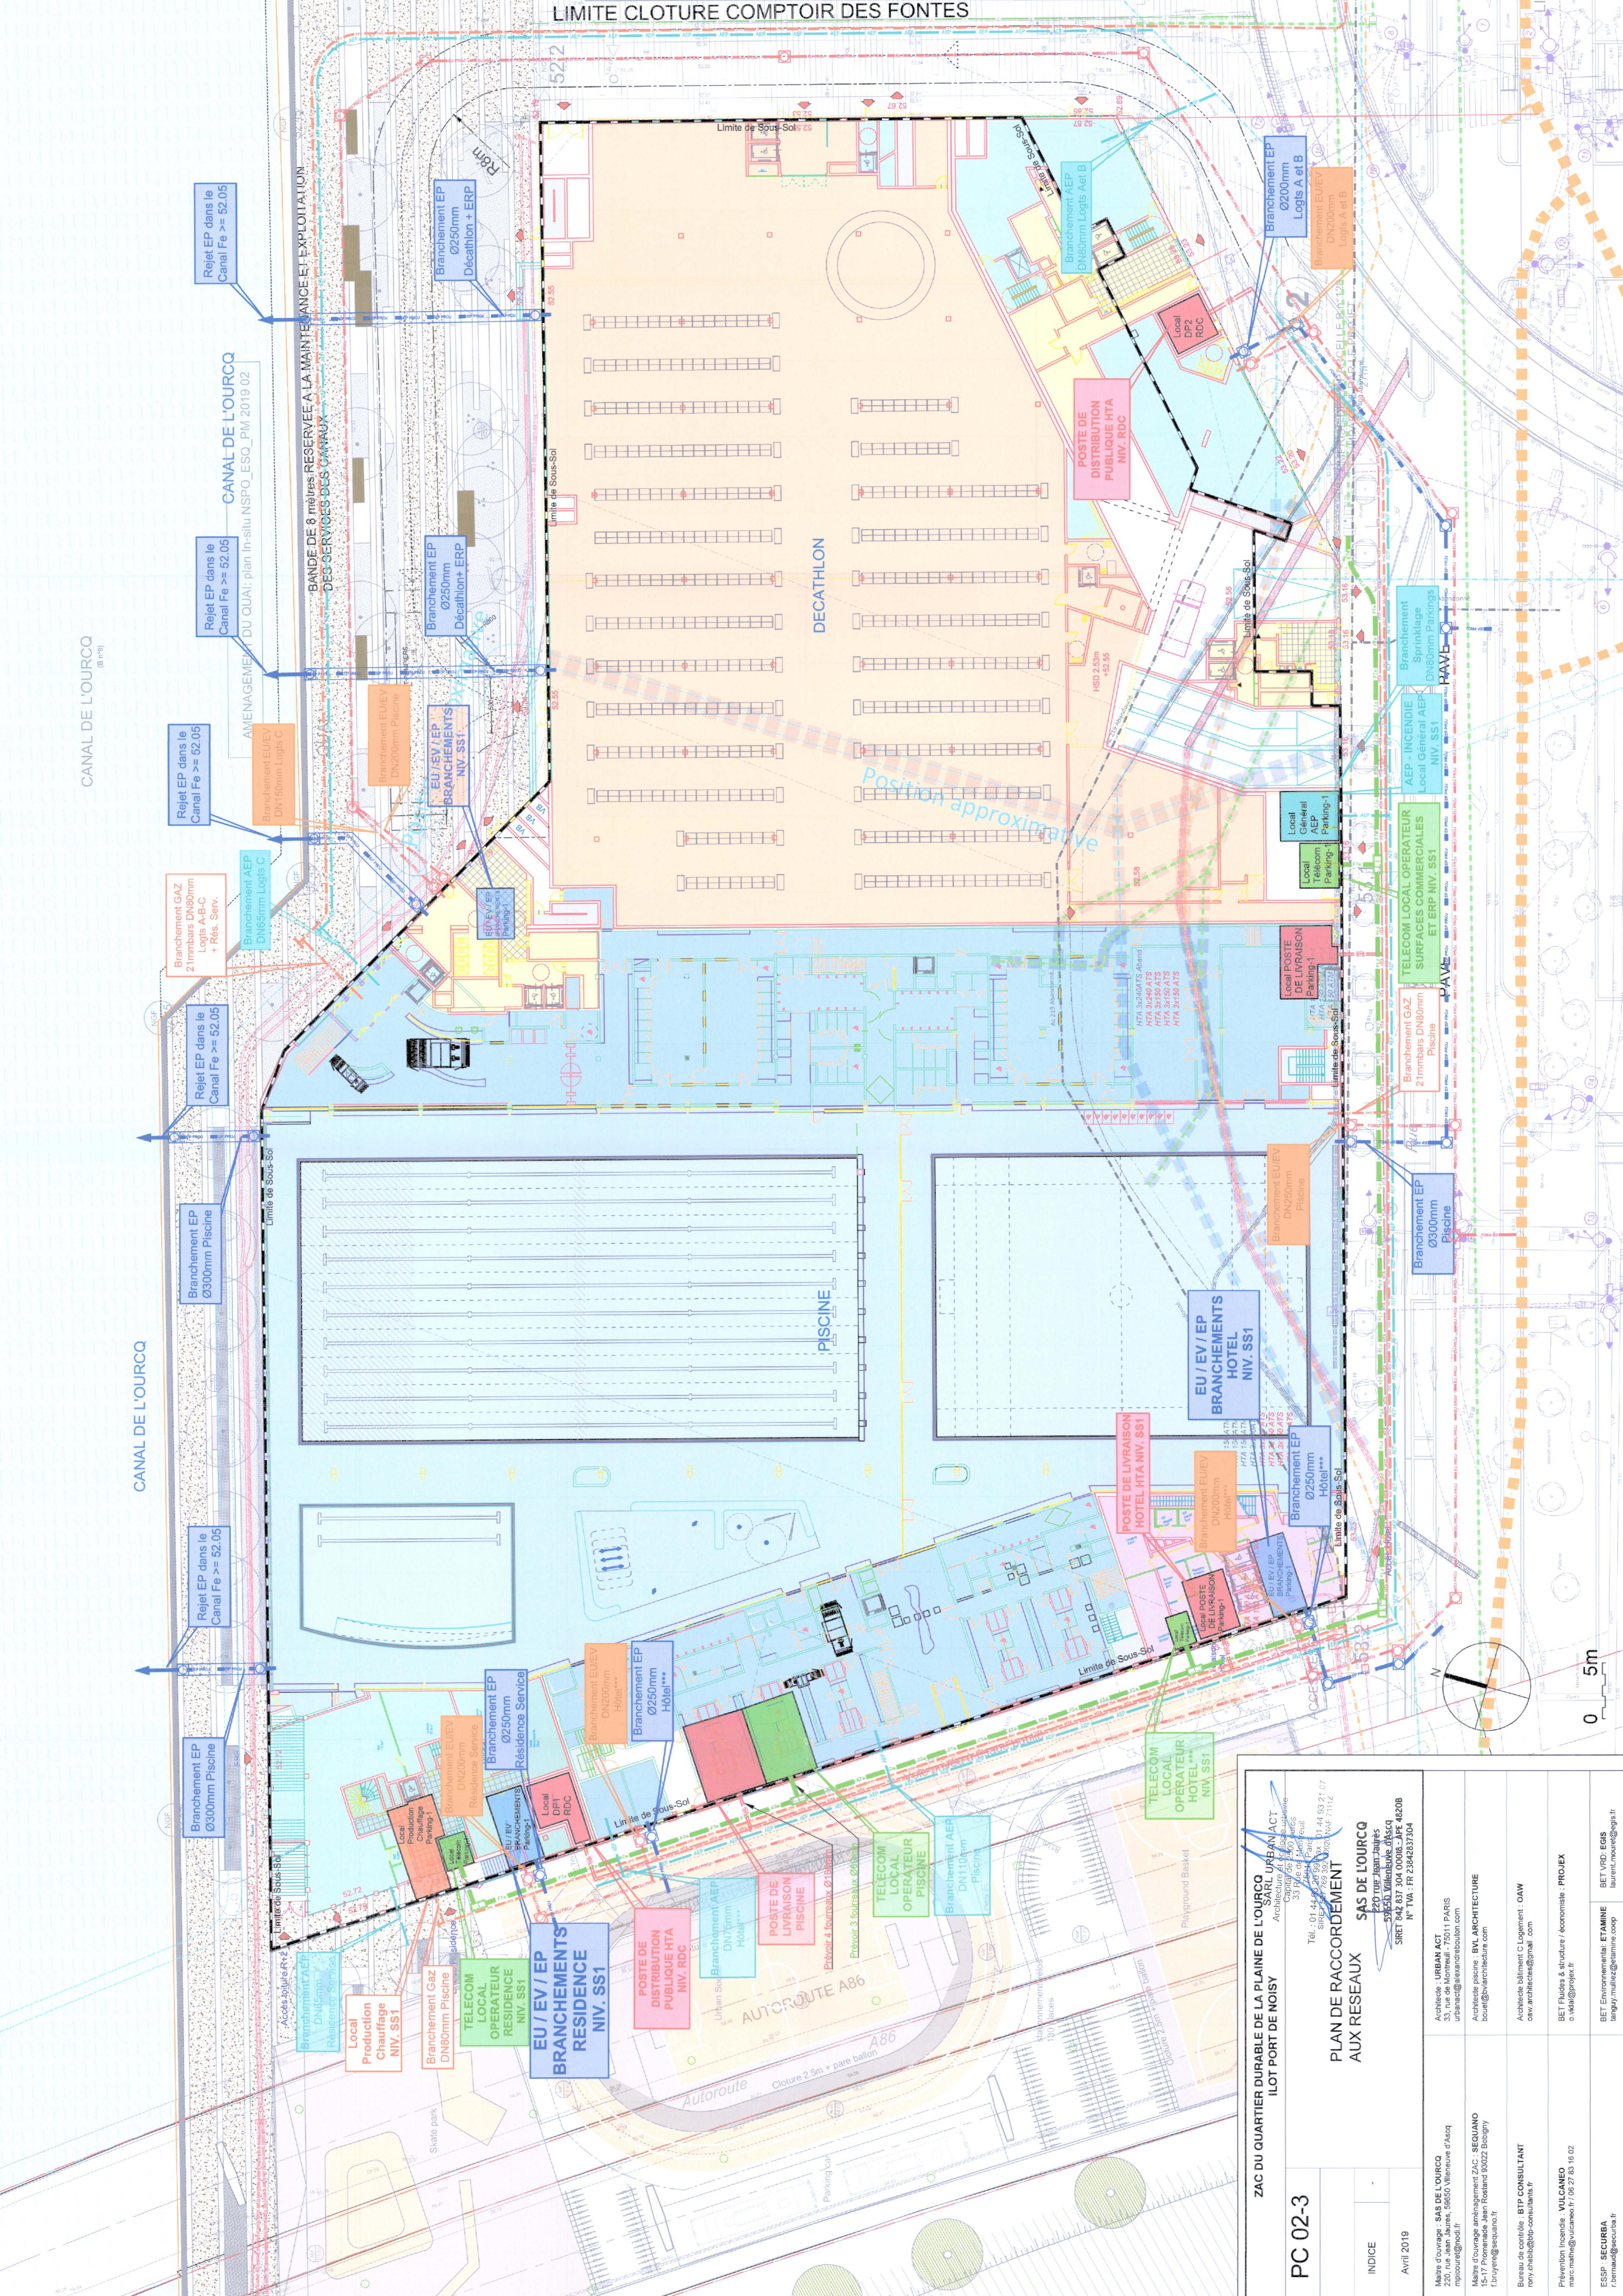

**PC 02-3**

INDICE

Avril 2019

**ZAC DU QUARTIER DURABLE DE LA PLAINE DE L'OURCQ**  
ILOT PORT DE NOÏSY

**SARL URBAN ACT**  

**SAS DE L'OURCQ**  

**PLAN DE RACCORDEMENT AUX RESEAUX**

Architecte : **URBAN ACT**  

Architecte piscine : **BVL ARCHITECTURE**  
boule@bvlarchitecture.com

Architecte bâtiment C Logement : **OAW**  
oaw.architectes@gmail.com

BET Fluides & structure / économiste : **PROJEX**  
o.viel@projex.fr

BET Environnemental : **ETAMINE**  



rpiou@nod.fr

Maire d'ourcq aménagement ZAC : **SEQUANO**  
15-17 Promenade Jean Rolland 93022 Bobigny  
f.bryere@sequano.fr

Bureau de contrôle : **BTP CONSULTANT**  
rony.chesigbtp-consultants.fr

Prévention incendie : **VULCANEO**  
marc.mahé@vulcanéo.fr / 09 27 63 16 02