


COORDINATION SSI  
ENTITE PARKING

-Plan R-2  
-Plan R-1

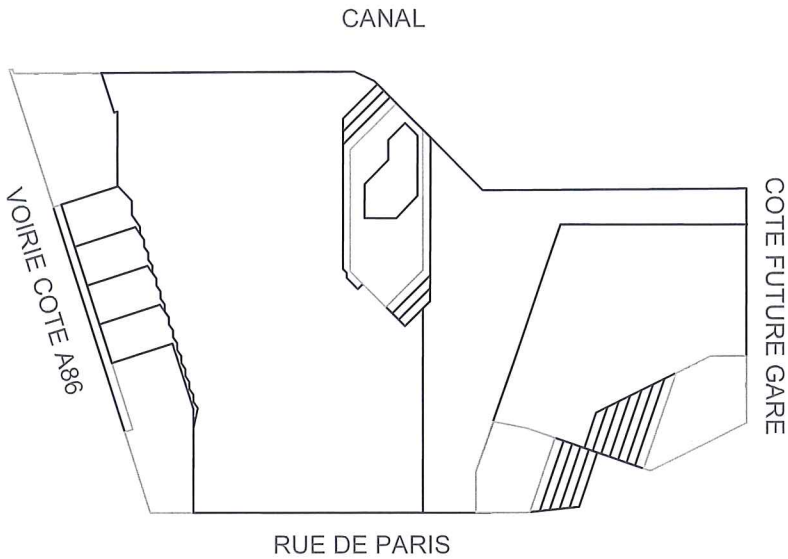


Classement : ERP  
Type : PS

ZAC DU QUARTIER DURABLE DE LA PLAINE DE L'OURCQ ILOT PORT DE NOISY				URBAN ACT Architecture et écologie urbaine Capital de 2500 euros 33 Rue de Montreuil 75011 Paris Tél. : 01.44.93.20.99 Fax : 01.44.93.21.07 SIRET 527 769 592 00020 NAF 7111Z	
PC40-2d		COORDINATION SSI Entité Parking Zones de mise en sécurité incendie			
INDICE	-	SAS DE L'OURCQ 220 rue Jean Jaurès 59650 Villeneuve d'Ascq SIRET 842 837 304 00018 - APE 4820B N° TVA : FR 23842837304		ECHELLE	ECHELLE
Avril 2019					
Maitre d'ouvrage : SAS DE L'OURCQ 220, rue Jean Jaures 59650 Villeneuve d'Ascq mpicouret@nodi.fr			Architecte : URBAN ACT 33, rue de Montreuil - 75011 PARIS urbanact@alexandrebouton.com		
Maitre d'ouvrage aménagement ZAC : SEQUANO 15-17 Promenade Jean Rostand 93022 Bobigny f.bruyere@sequano.fr			Architecte piscine : BVL ARCHITECTURE bouet@bvlarchitecture.com		
Bureau de contrôle : BTP CONSULTANT rony.chebib@btp-consultants.fr			Architecte bâtiment C Logement : OAW oaw.architectes@gmail .com		
Prévention Incendie : VULCANE0 marc.mathe@vulcane0.fr / 06 27 83 16 02			BET Fluides & structure / économiste : PROJEX o.vidal@projex.fr		
ESSP : SECURBA r.bernaud@securba.fr			BET Environnemental: ETAMINE tanguy.mulliez@etamine.coop		BET VRD: EGIS laurent.mouret@egis.fr


18



ZA : Zone d'Alarme  
ZC : Zone de Compartimentage  
ZF : Zone de désenfumage  
ZDM : Zone de Détection Manuelle

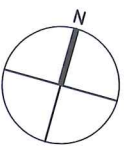


ZAC DU QUARTIER DURABLE DE LA PLAINE DE L'OURCQ ILOT PORT DE NOISY			
PC40-2d		COORDINATION SSI Entité Parking Zones de Mise en Sécurité Niveau R-2	
INDICE	-	ECHELLE	
Avril 2019			
Maître d'ouvrage : SAS DE L'OURCQ 220, rue Jean Jaures 59650 Villeneuve d'Ascq mpicouret@nodi.fr		Architecte : URBAN ACT 33, rue de Montreuil - 75011 PARIS urbanacti@alexandrebuton.com	
Maître d'ouvrage aménagement ZAC : SEQUANO 15-17 Promenade Jean Rostand 93022 Bobigny f.bruyere@sequano.fr		Architecte piscine : BVL ARCHITECTURE bouet@bvlarchitecture.com	
Bureau de contrôle : BTP CONSULTANT rony.chebbi@btp-consultants.fr		Architecte bâtiment C Logement : OAW oaw.architectes@gmail.com	
Prévention Incendie : VULCANEO marc.mathe@vulcanéo.fr / 06 27 83 16 02		BET Fluides & structure / économiste : PROJEX o.vidal@projex.fr	
ESSP : SECURBA r.bernaud@securba.fr		BET Environnemental: ETAMINE languy.mullez@etamine.coop	BET VRD: EGIS laurent.mouret@egis.fr

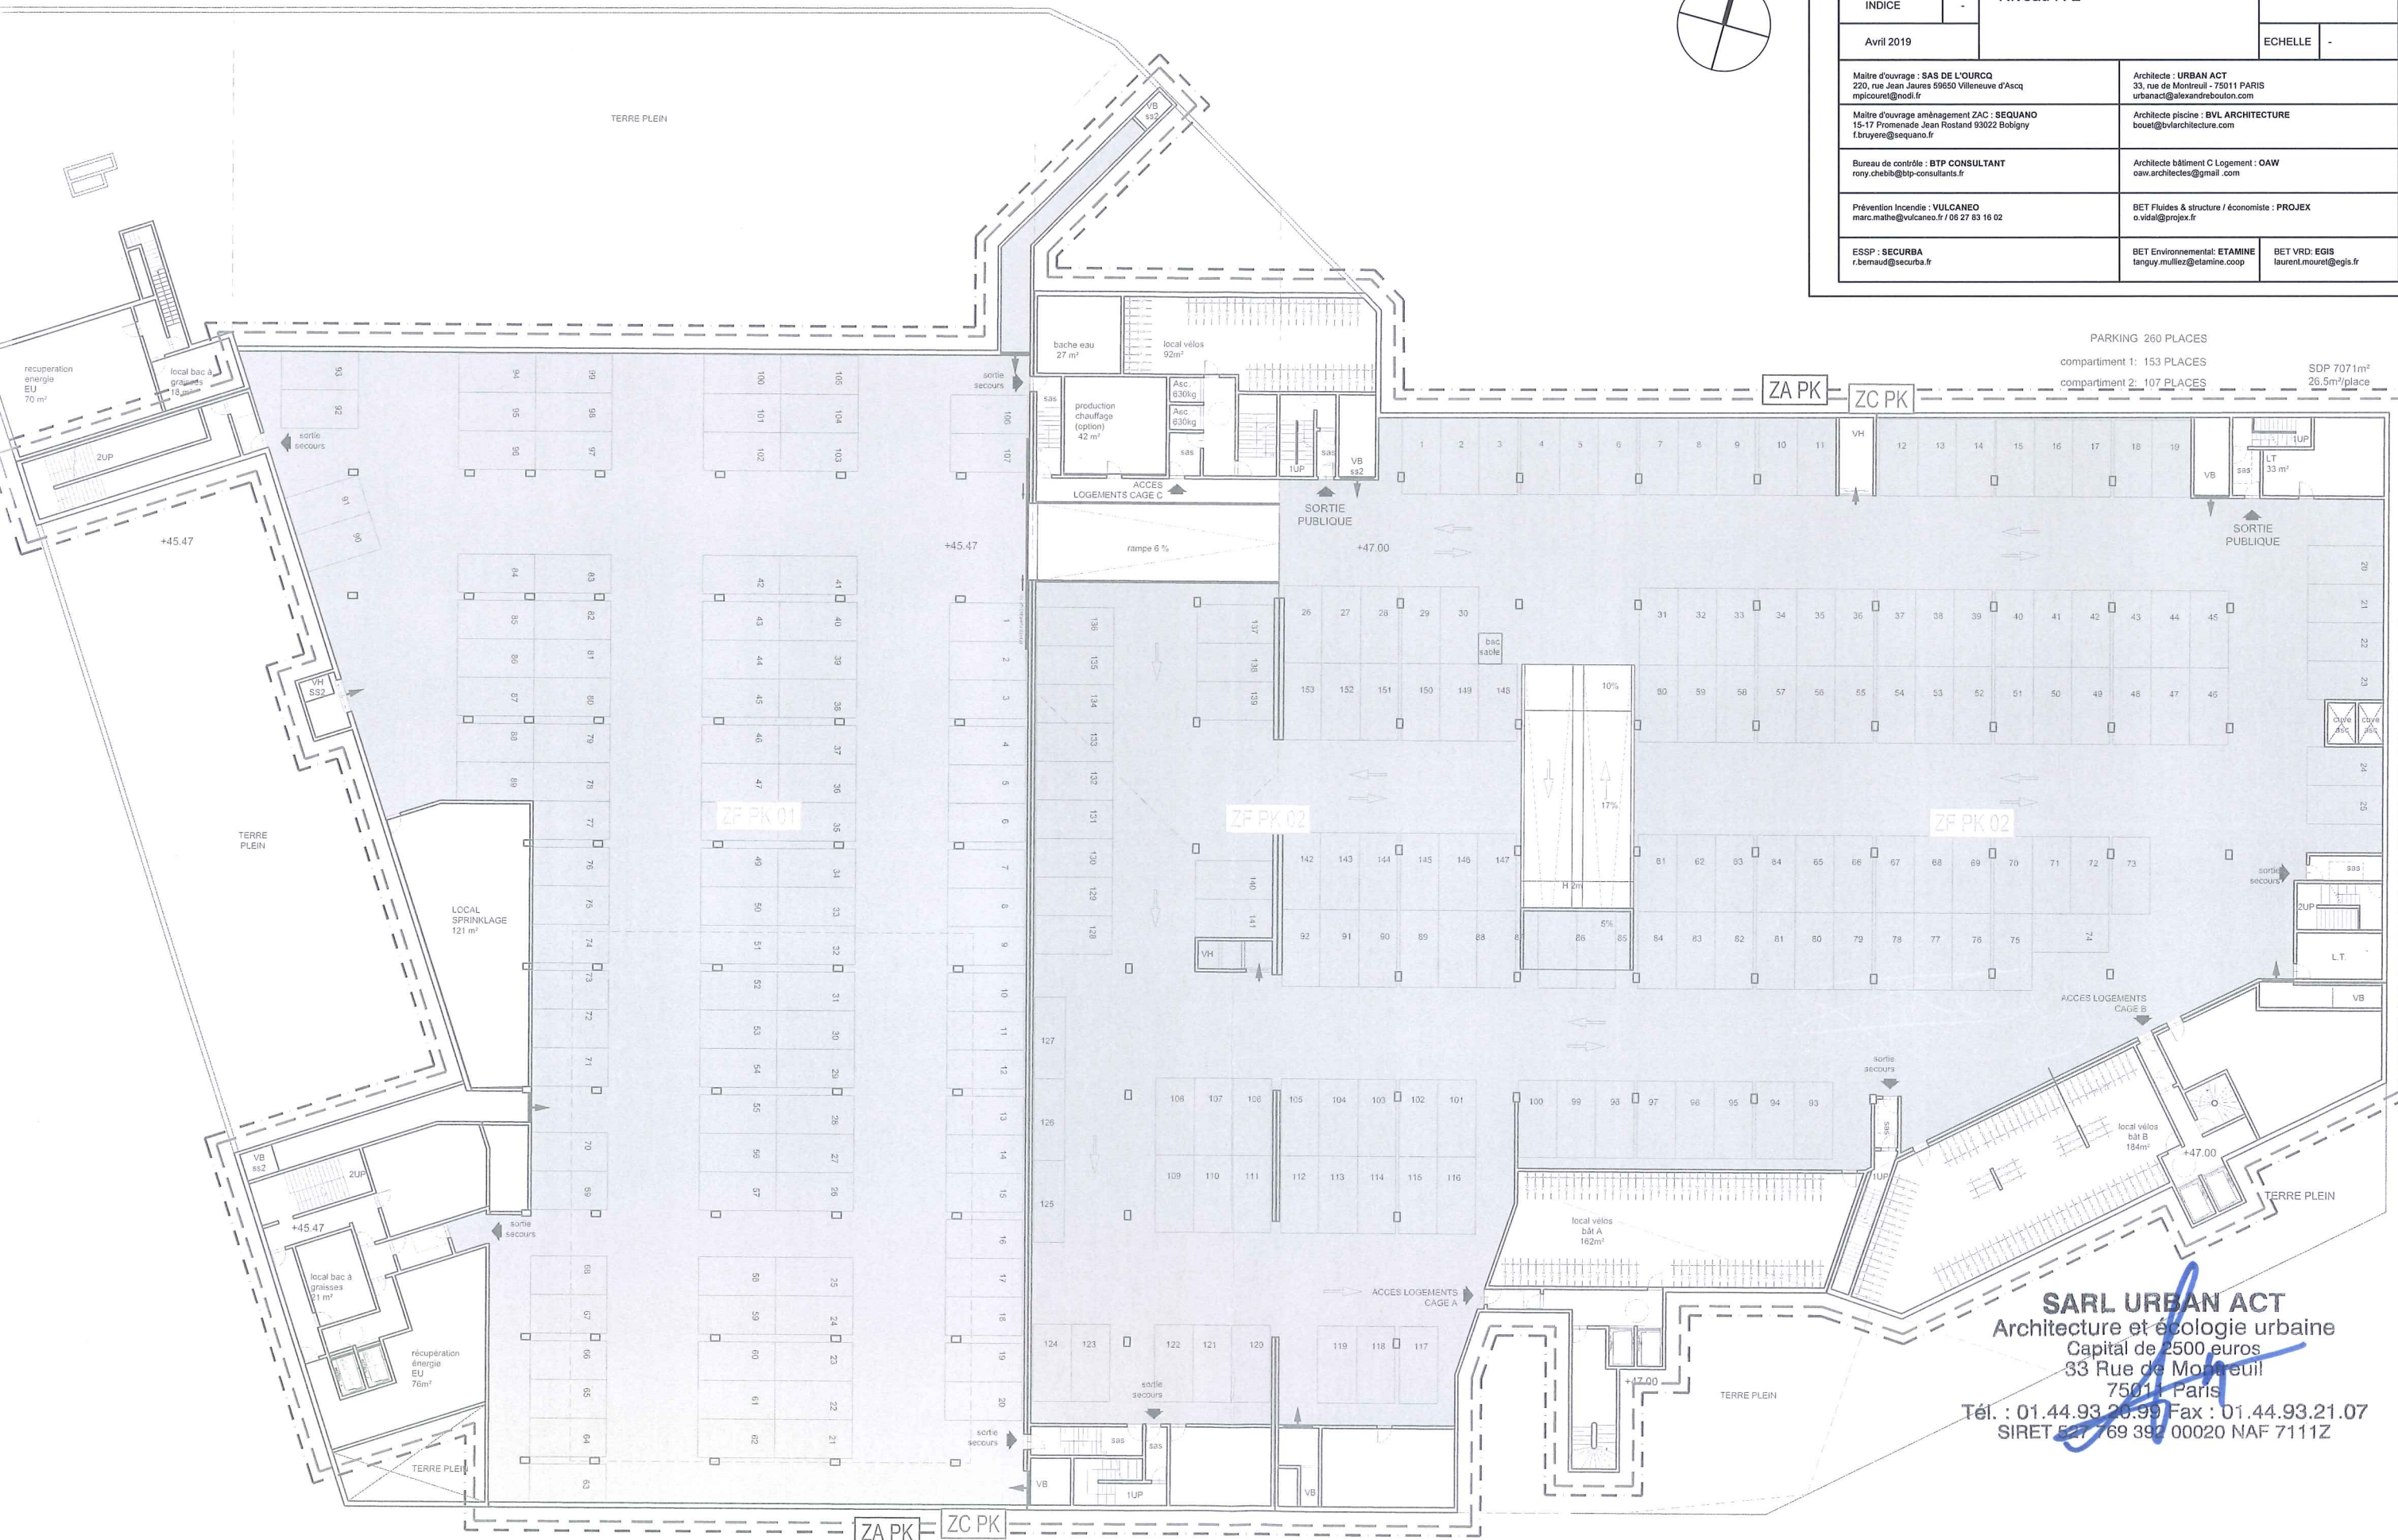


**SARL URBAN ACT**  
Architecture et écologie urbaine  
Capital de 2500 euros  
33 Rue de Montreuil  
75011 Paris  
Tél. : 01.44.93.20.99 Fax : 01.44.93.21.07  
SIRET 527 769 397 00020 NAF 7111Z



ZA : Zone d'Alarme  
ZC : Zone de Compartimentage  
ZF : Zone de désenfumage  
ZDM : Zone de Détection Manuelle

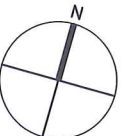

ZAC DU QUARTIER DURABLE DE LA PLAINE DE L'OURCQ ILOT PORT DE NOISY			
PC40-2d		COORDINATION SSI Entité Parking Zones de Mise en Sécurité Niveau R-1	
INDICE	-		
Avril 2019		ECHELLE -	
Maître d'ouvrage : SAS DE L'OURCQ 220, rue Jean Jaures 59650 Villeneuve d'Ascq mpicouret@nodi.fr		Architecte : URBAN ACT 33, rue de Montreuil - 75011 PARIS urbanact@alexandrebuton.com	
Maître d'ouvrage aménagement ZAC : SEQUANO 15-17 Promenade Jean Rostand 93022 Bobigny f.bruyere@sequano.fr		Architecte piscine : BVL ARCHITECTURE bouet@bvlarchitecture.com	
Bureau de contrôle : BTP CONSULTANT rony.chebib@btp-consultants.fr		Architecte bâtiment C Logement : OAW oaw.architectes@gmail.com	
Prévention incendie : VULCANEO marc.mathe@vulcano.fr / 06 27 83 16 02		BET Fluides & structure / économiste : PROJEX o.vidal@projex.fr	
ESSP : SECURBA r.bernaud@securba.fr		BET Environnemental: ETAMINE tanguy.mullez@etamine.coop	BET VRD: EGIS laurent.mouret@egis.fr

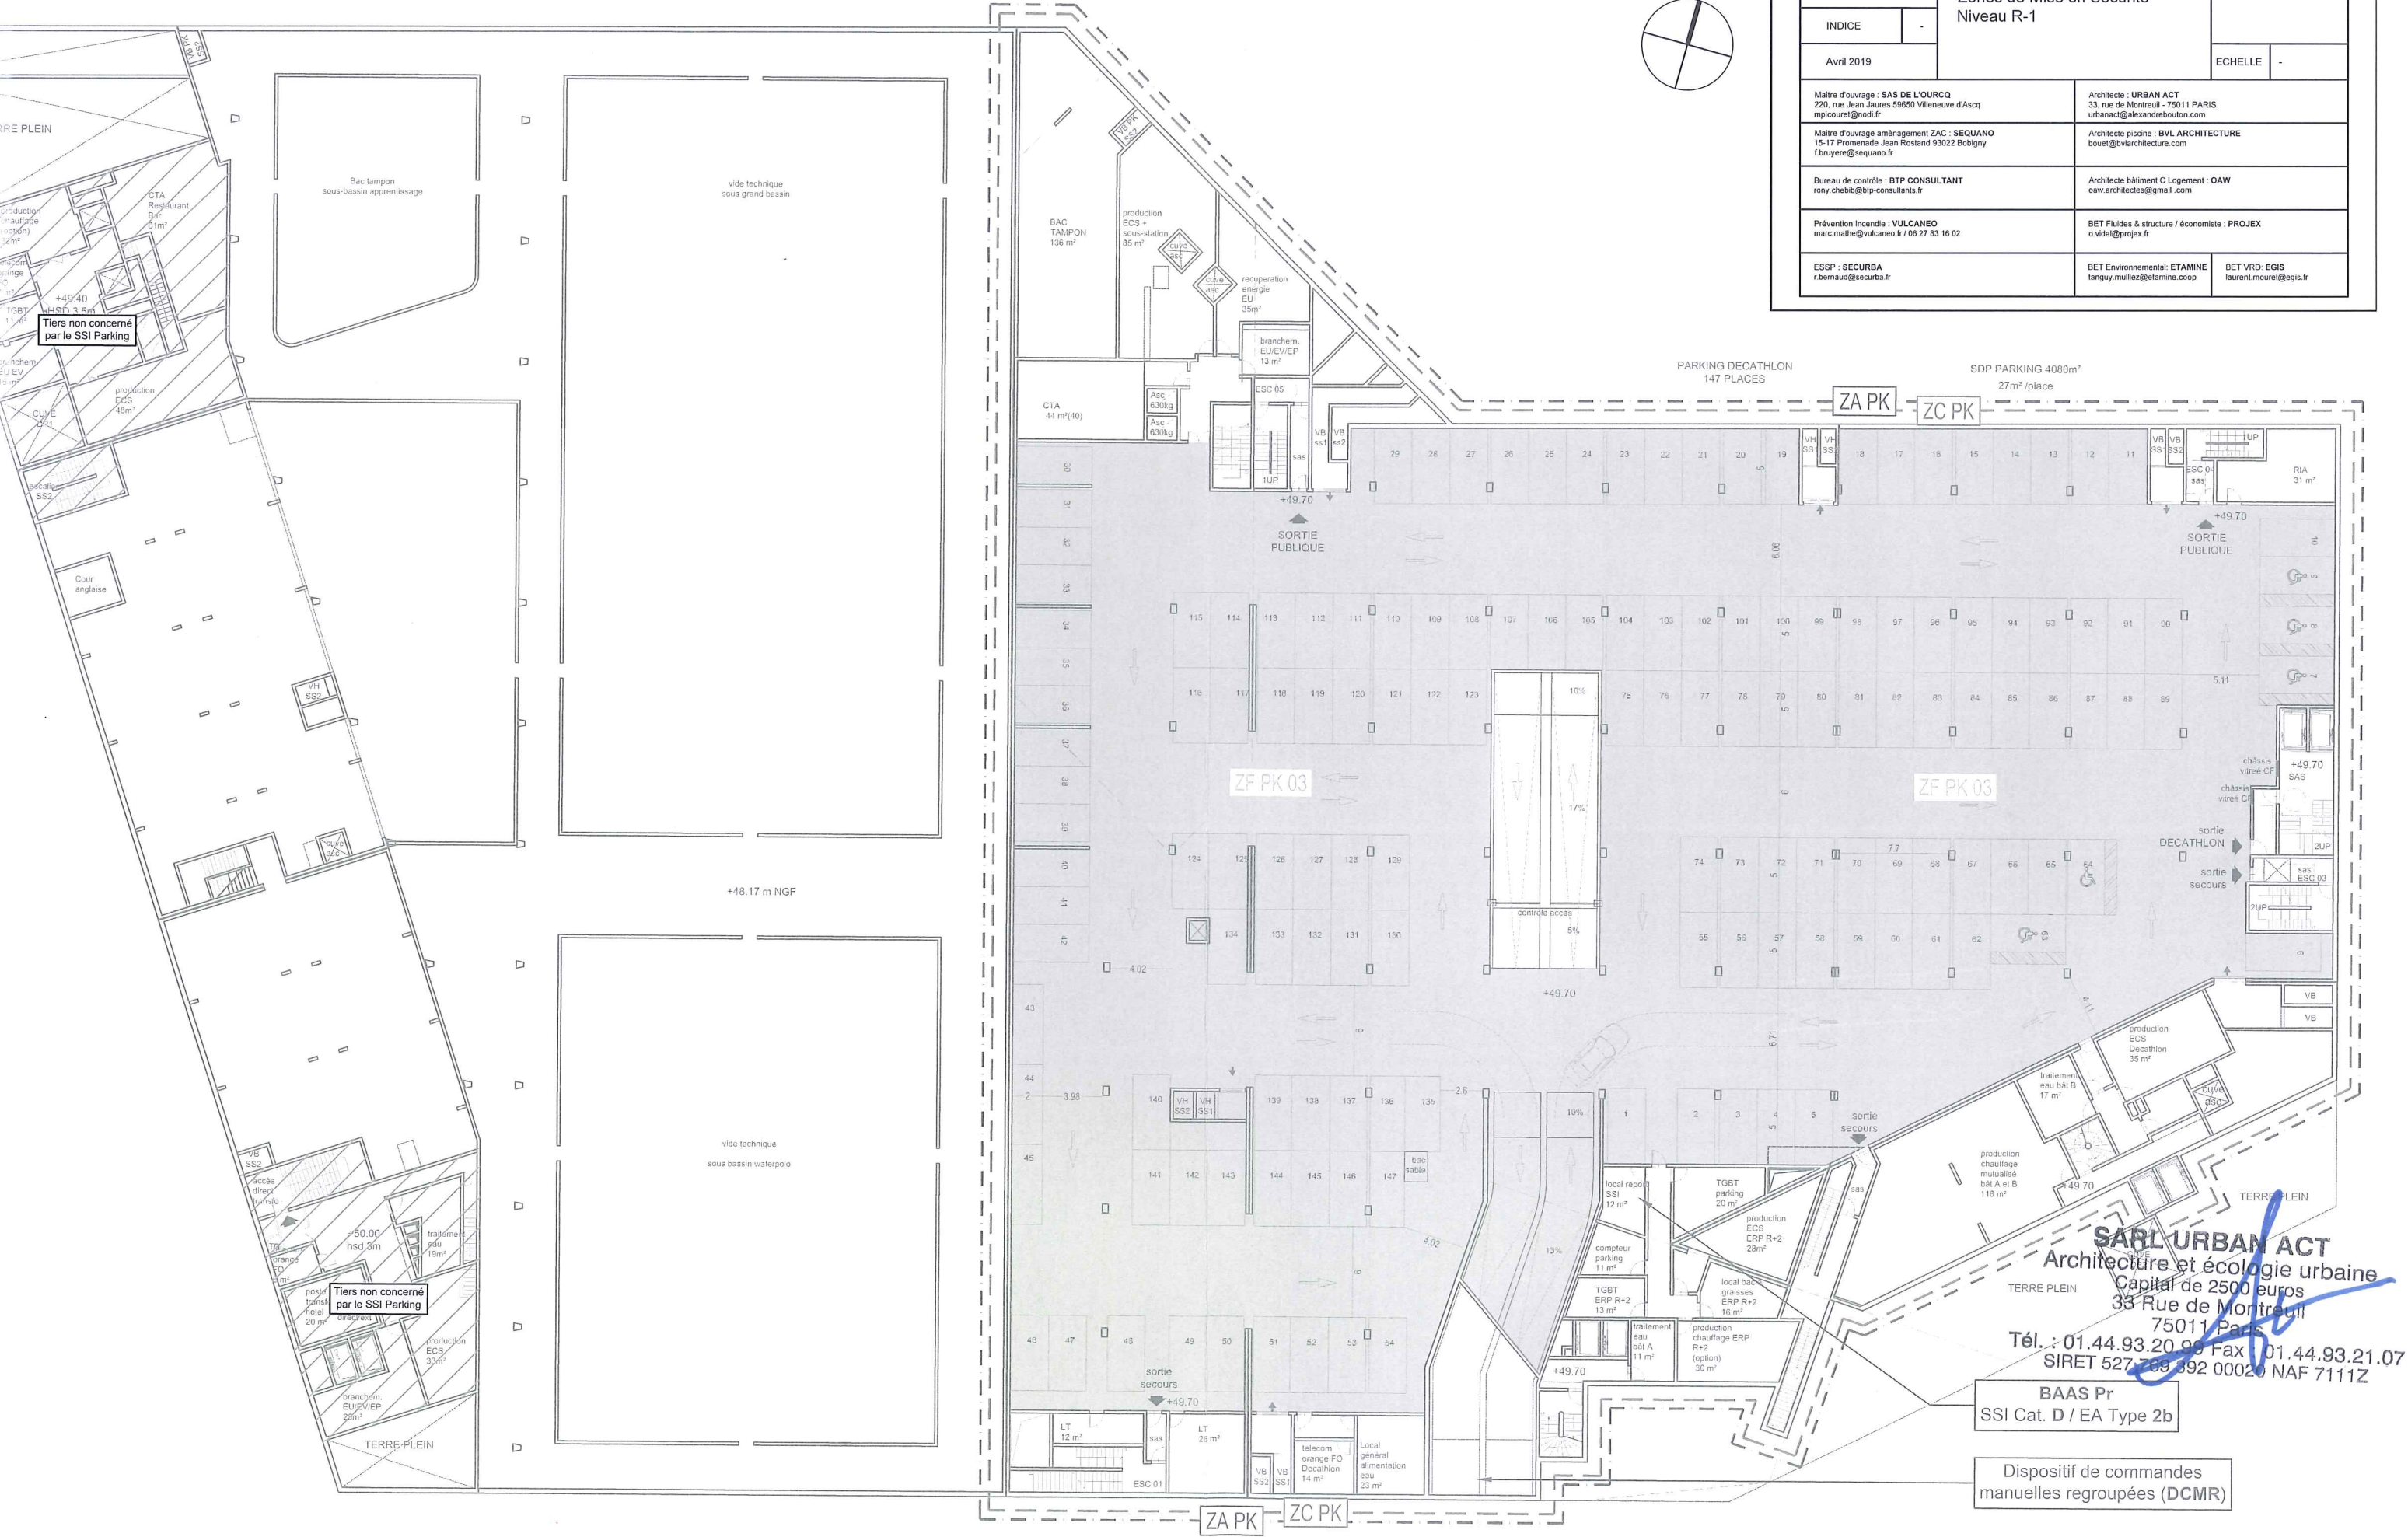

**SARL URBAN ACT**  
Architecture et écologie urbaine  
Capital de 2500 euros  
33 Rue de Montreuil  
75011 Paris  
Tél. : 01.44.93.20.98 Fax : 01.44.93.21.07  
SIRET 527 769 392 00020 NAF 7111Z

**BAAS Pr**  
SSI Cat. D / EA Type 2b

Dispositif de commandes  
manuelles regroupées (DCMR)