VILLE DE NOISY LE SEC

Triangle Ouest

RUE DE PARIS / AVENUE GALLIENI

MAITRISE D'OUVRAGE

LINKCITY ILE DE FRANCE
CHALLENGER - 1 AVENUE EUGENE FREYSSINET
78280 GUYANCOURT

MAITRE D'OEUVRE

CASTRO DENISSOF ASSOCIES
32 BOULEVARD DE MENILMONTANT
75020 PARIS

B.E.T. STRUCTURE

BOUYGUES BATIMENT ILE DE FRANCE - HABITAT SOCIAL
CHALLENGER - 1 AVENUE EUGENE FREYSSINET
78280 GUYANCOURT

PAYSAGISTE

LAND'ACT
47 RUE JULES GUESDE
92300 LEVALLOIS

B.E.T. FLUIDES & ENVIRONNEMENT

PROJEX / DIAGOBAT
13 RUE DE LA PERDRIX
95957 ROISSY CHARLES DE GAULLE

BUREAU DE CONTROLE

BTP CONSULTANTS
202 QUAI DE CLICHY
92110 CLICHY

COUPE LONGITUDINALE DU TERRAIN

PERMIS DE CONSTRUIRE

Date: 19/04/2019

Echelle: Comme indiqué

PC-3-1

Modifications

Dates Indice

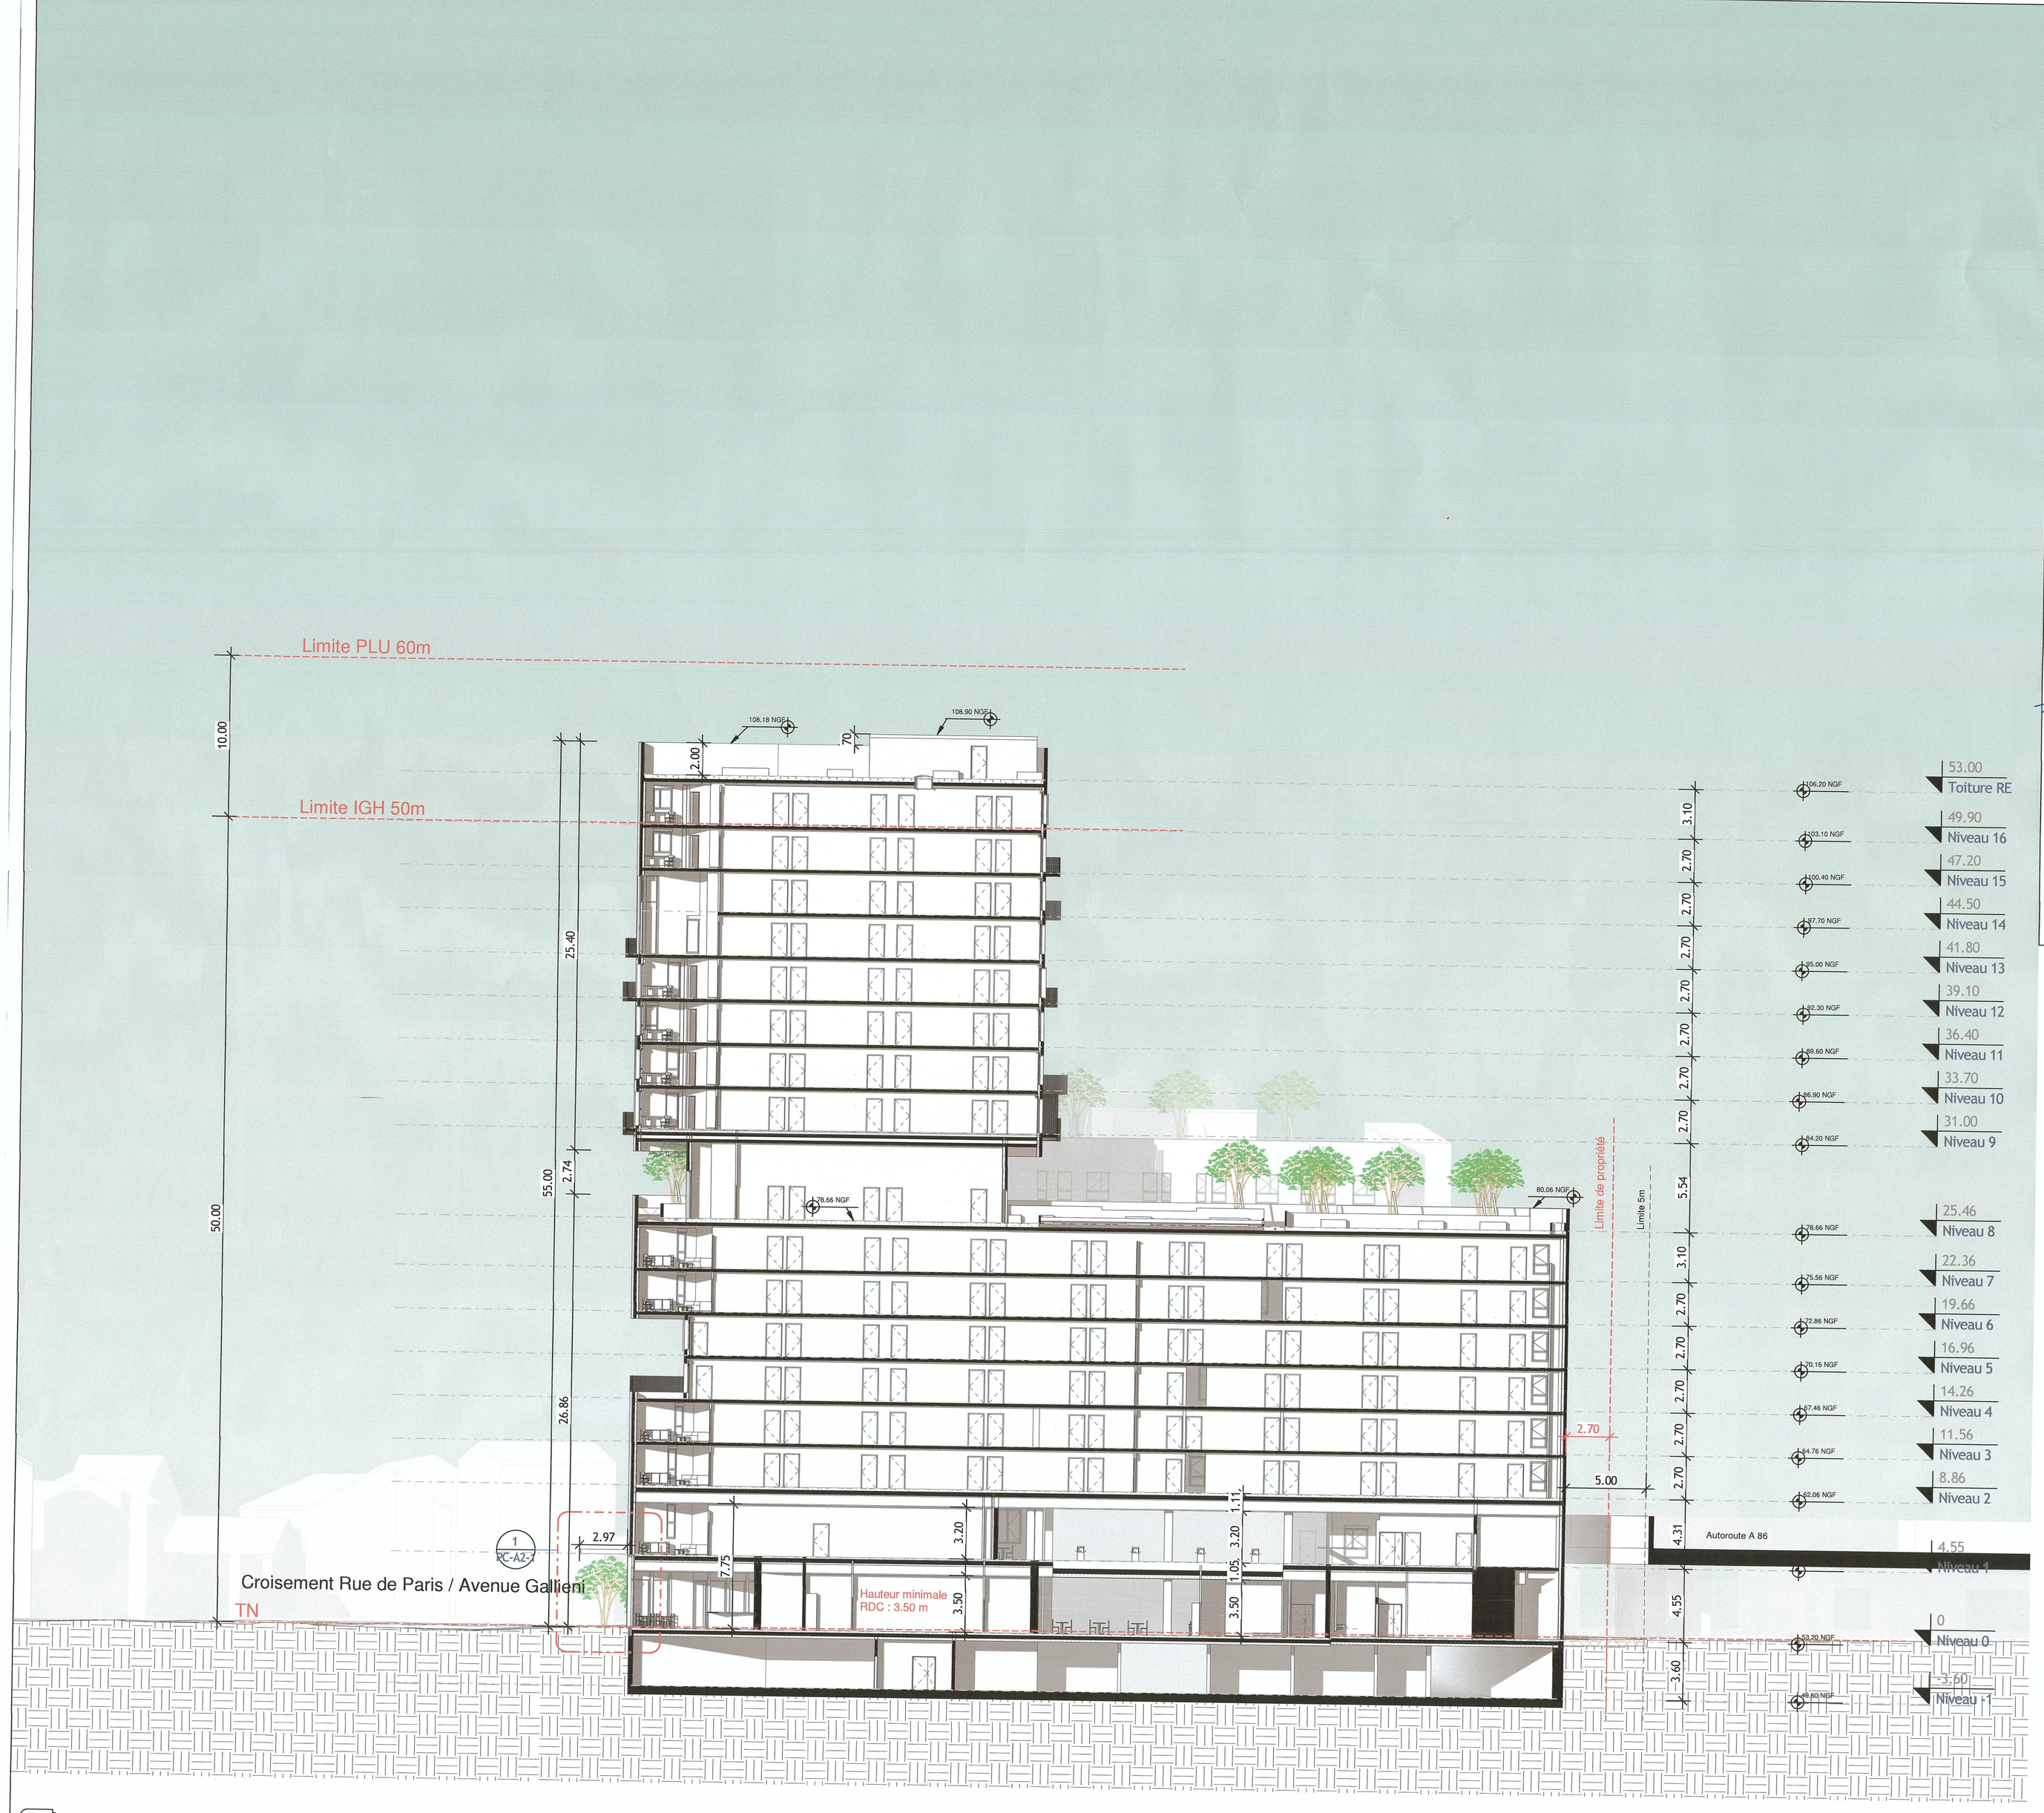

1 Coupe L
Ech : 1 : 200

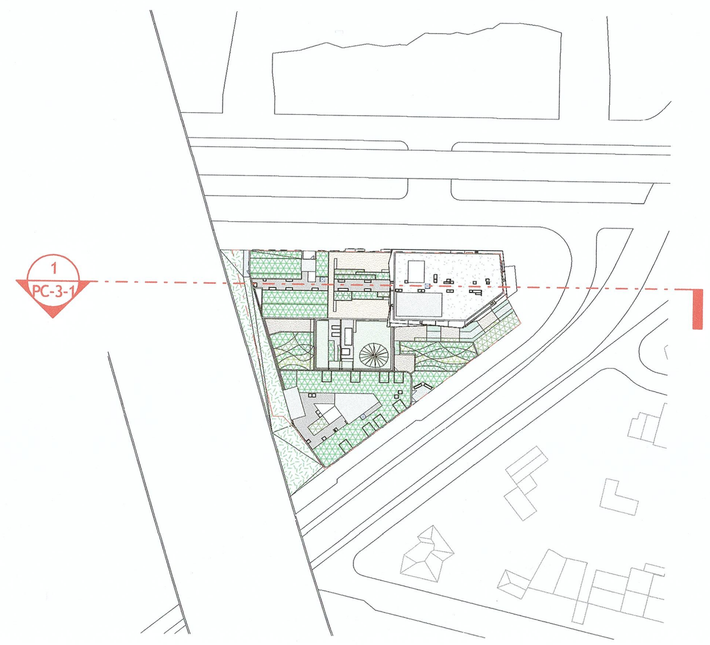

2 Plan Masse - Reperage Coupe L
Ech : 1 : 1000