

VILLE DE NOISY LE SEC

Triangle Ouest

RUE DE PARIS / AVENUE GALLIENI



MAIRIE D'OURAAGE UNIVERSITE DE FRANCE CHALLENGER - AVENUE EUGENE PROUSSNET 78000 GIVANCOURT	MAITRE D'OUVRAGE CASTROPTRENSCH ASSOCIES 10 RUE DE LA VILLE JEROME MONTAUDO 75003 PARIS	B.E.T. STRUCTURE BOUVIGUES BATIMENT I.E. DE PARIS CHALLENGER - 1 AVENUE EUGENE PROUSSNET 75003 PARIS	PAYSAGISTE LANDACT 10 RUE DE LA VILLE 92000 LEVALLOIS	B.E.T. FLUIDES & ENVIRONNEMENT PROJEX / D'INGENIER 10 RUE DE LA VILLE 92000 LEVALLOIS	BUREAU DE CONTRÔLE BTP CONSULTANTS 10 RUE DE LA VILLE 92000 LEVALLOIS


FACADE SUD-EST (AVENUE GALLIENI)

PERMIS DE CONSTRUIRE


Date: 19/04/2019	Echelle Comme Indiqué	Dates	Indices

PC-5-3

- 01 parement plaquette brique ton gris
- 02 moucharabieh briques pleines ton gris
- 03 ensemble menuisé
- 04 enduit taloché lisse blanc
- 05 enduit taloché lisse ton gris
- 06 cadre métallique doré
- 07 garde-corps métallique doré
- 08 pare-vue métallique blanc
- 09 moucharabieh tôle perforée dorée
- 10 Epine et habillage doré
- 11 garde-corps métallique blanc
- 12 bac acier gris clair
- 13 moucharabieh tôle perforée blanche
- 14 garde-corps métallique galvanisé
- 15 bac métallique
- 16 parement plaquette brique blanche

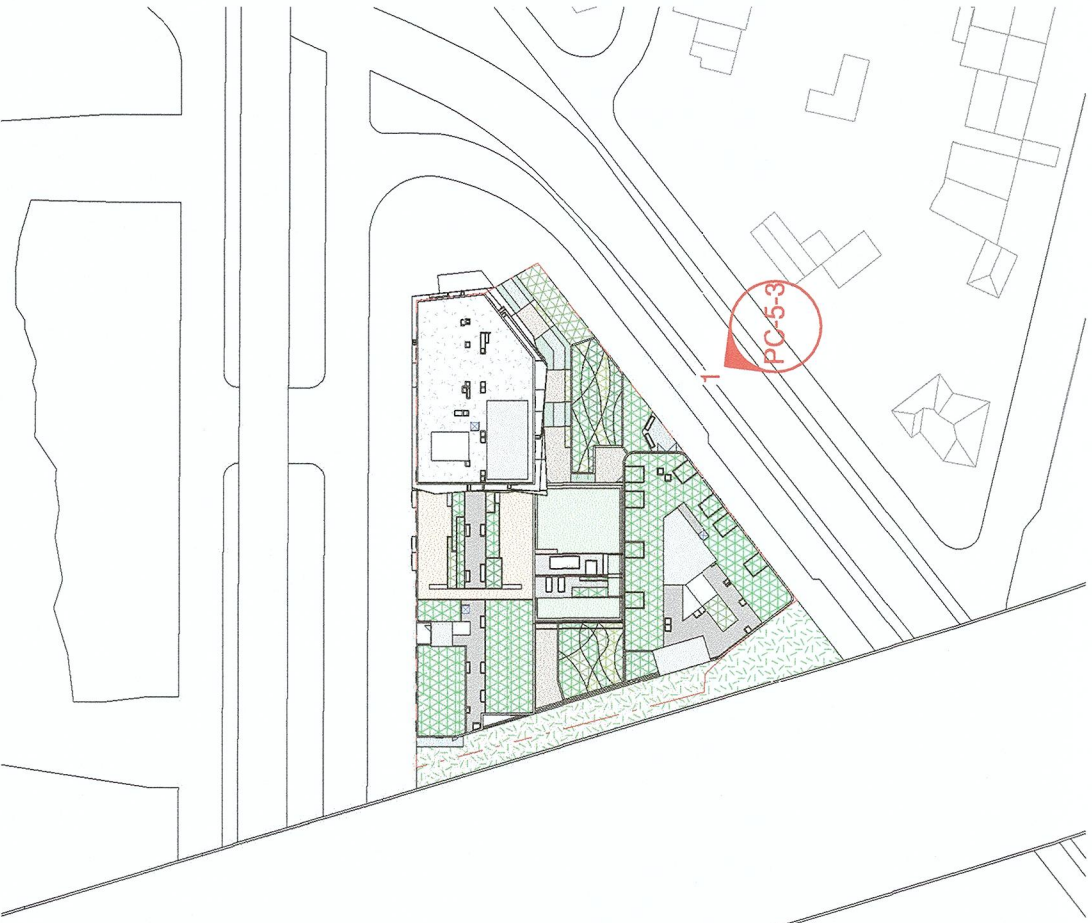

Limite PLU 60m

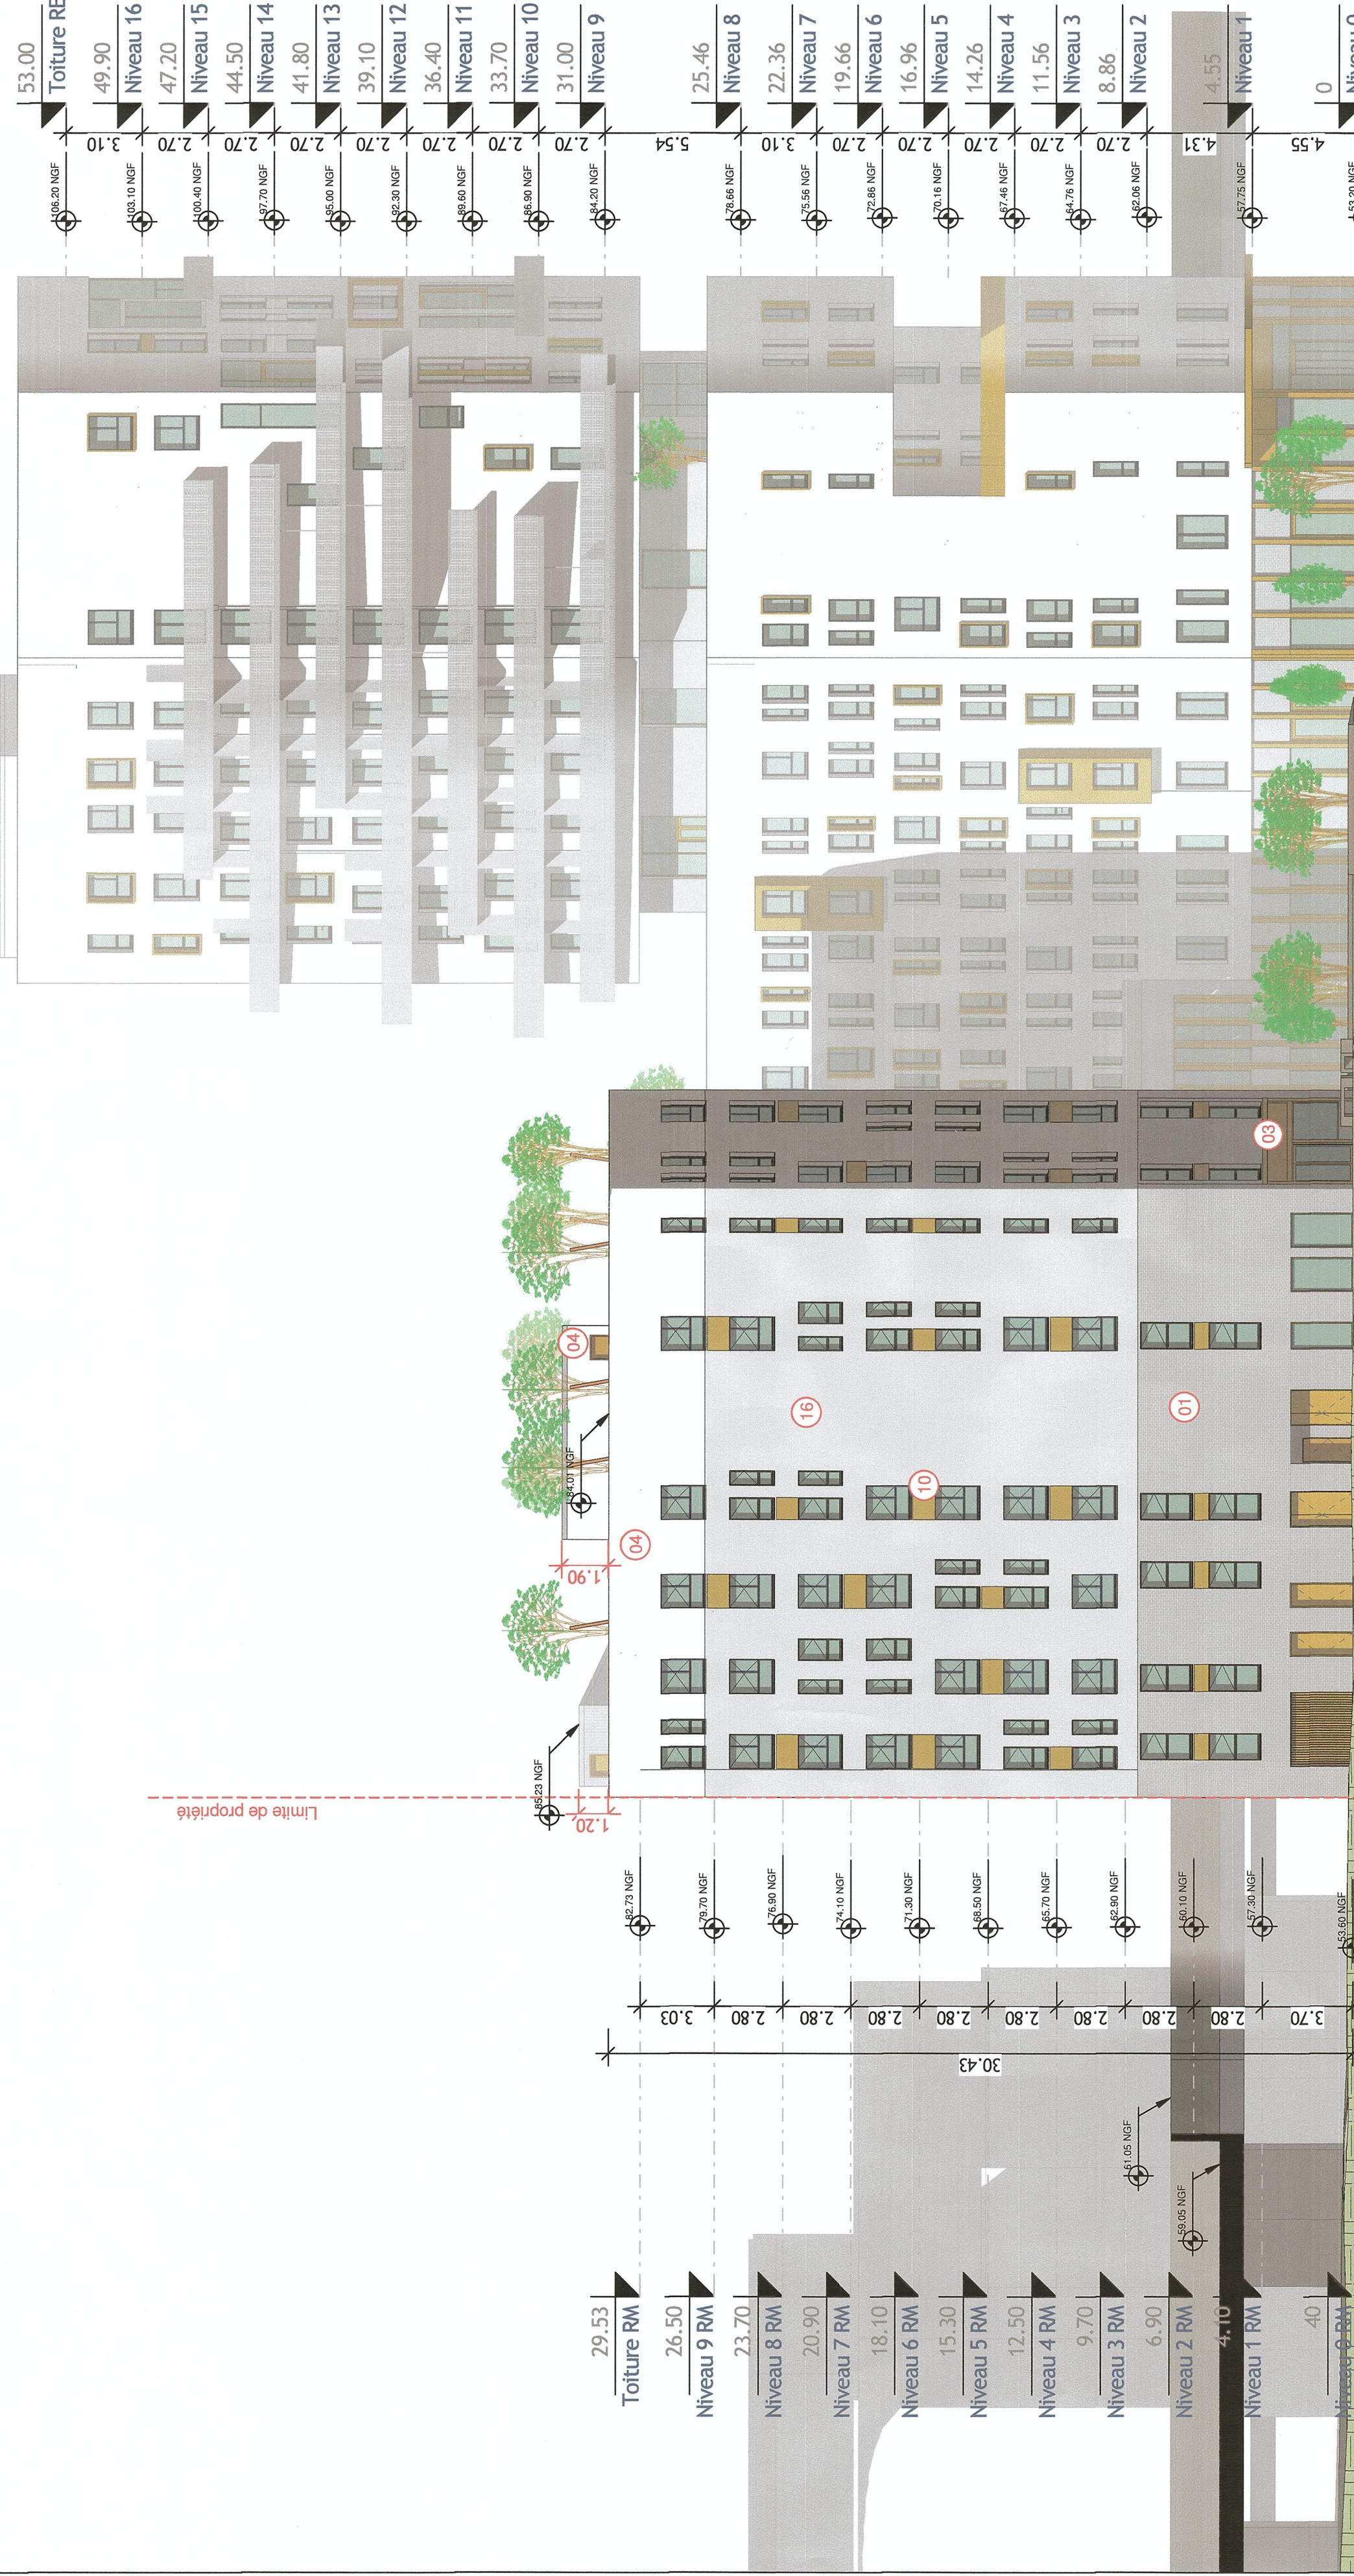

Vitilles à la charge du promoteur